


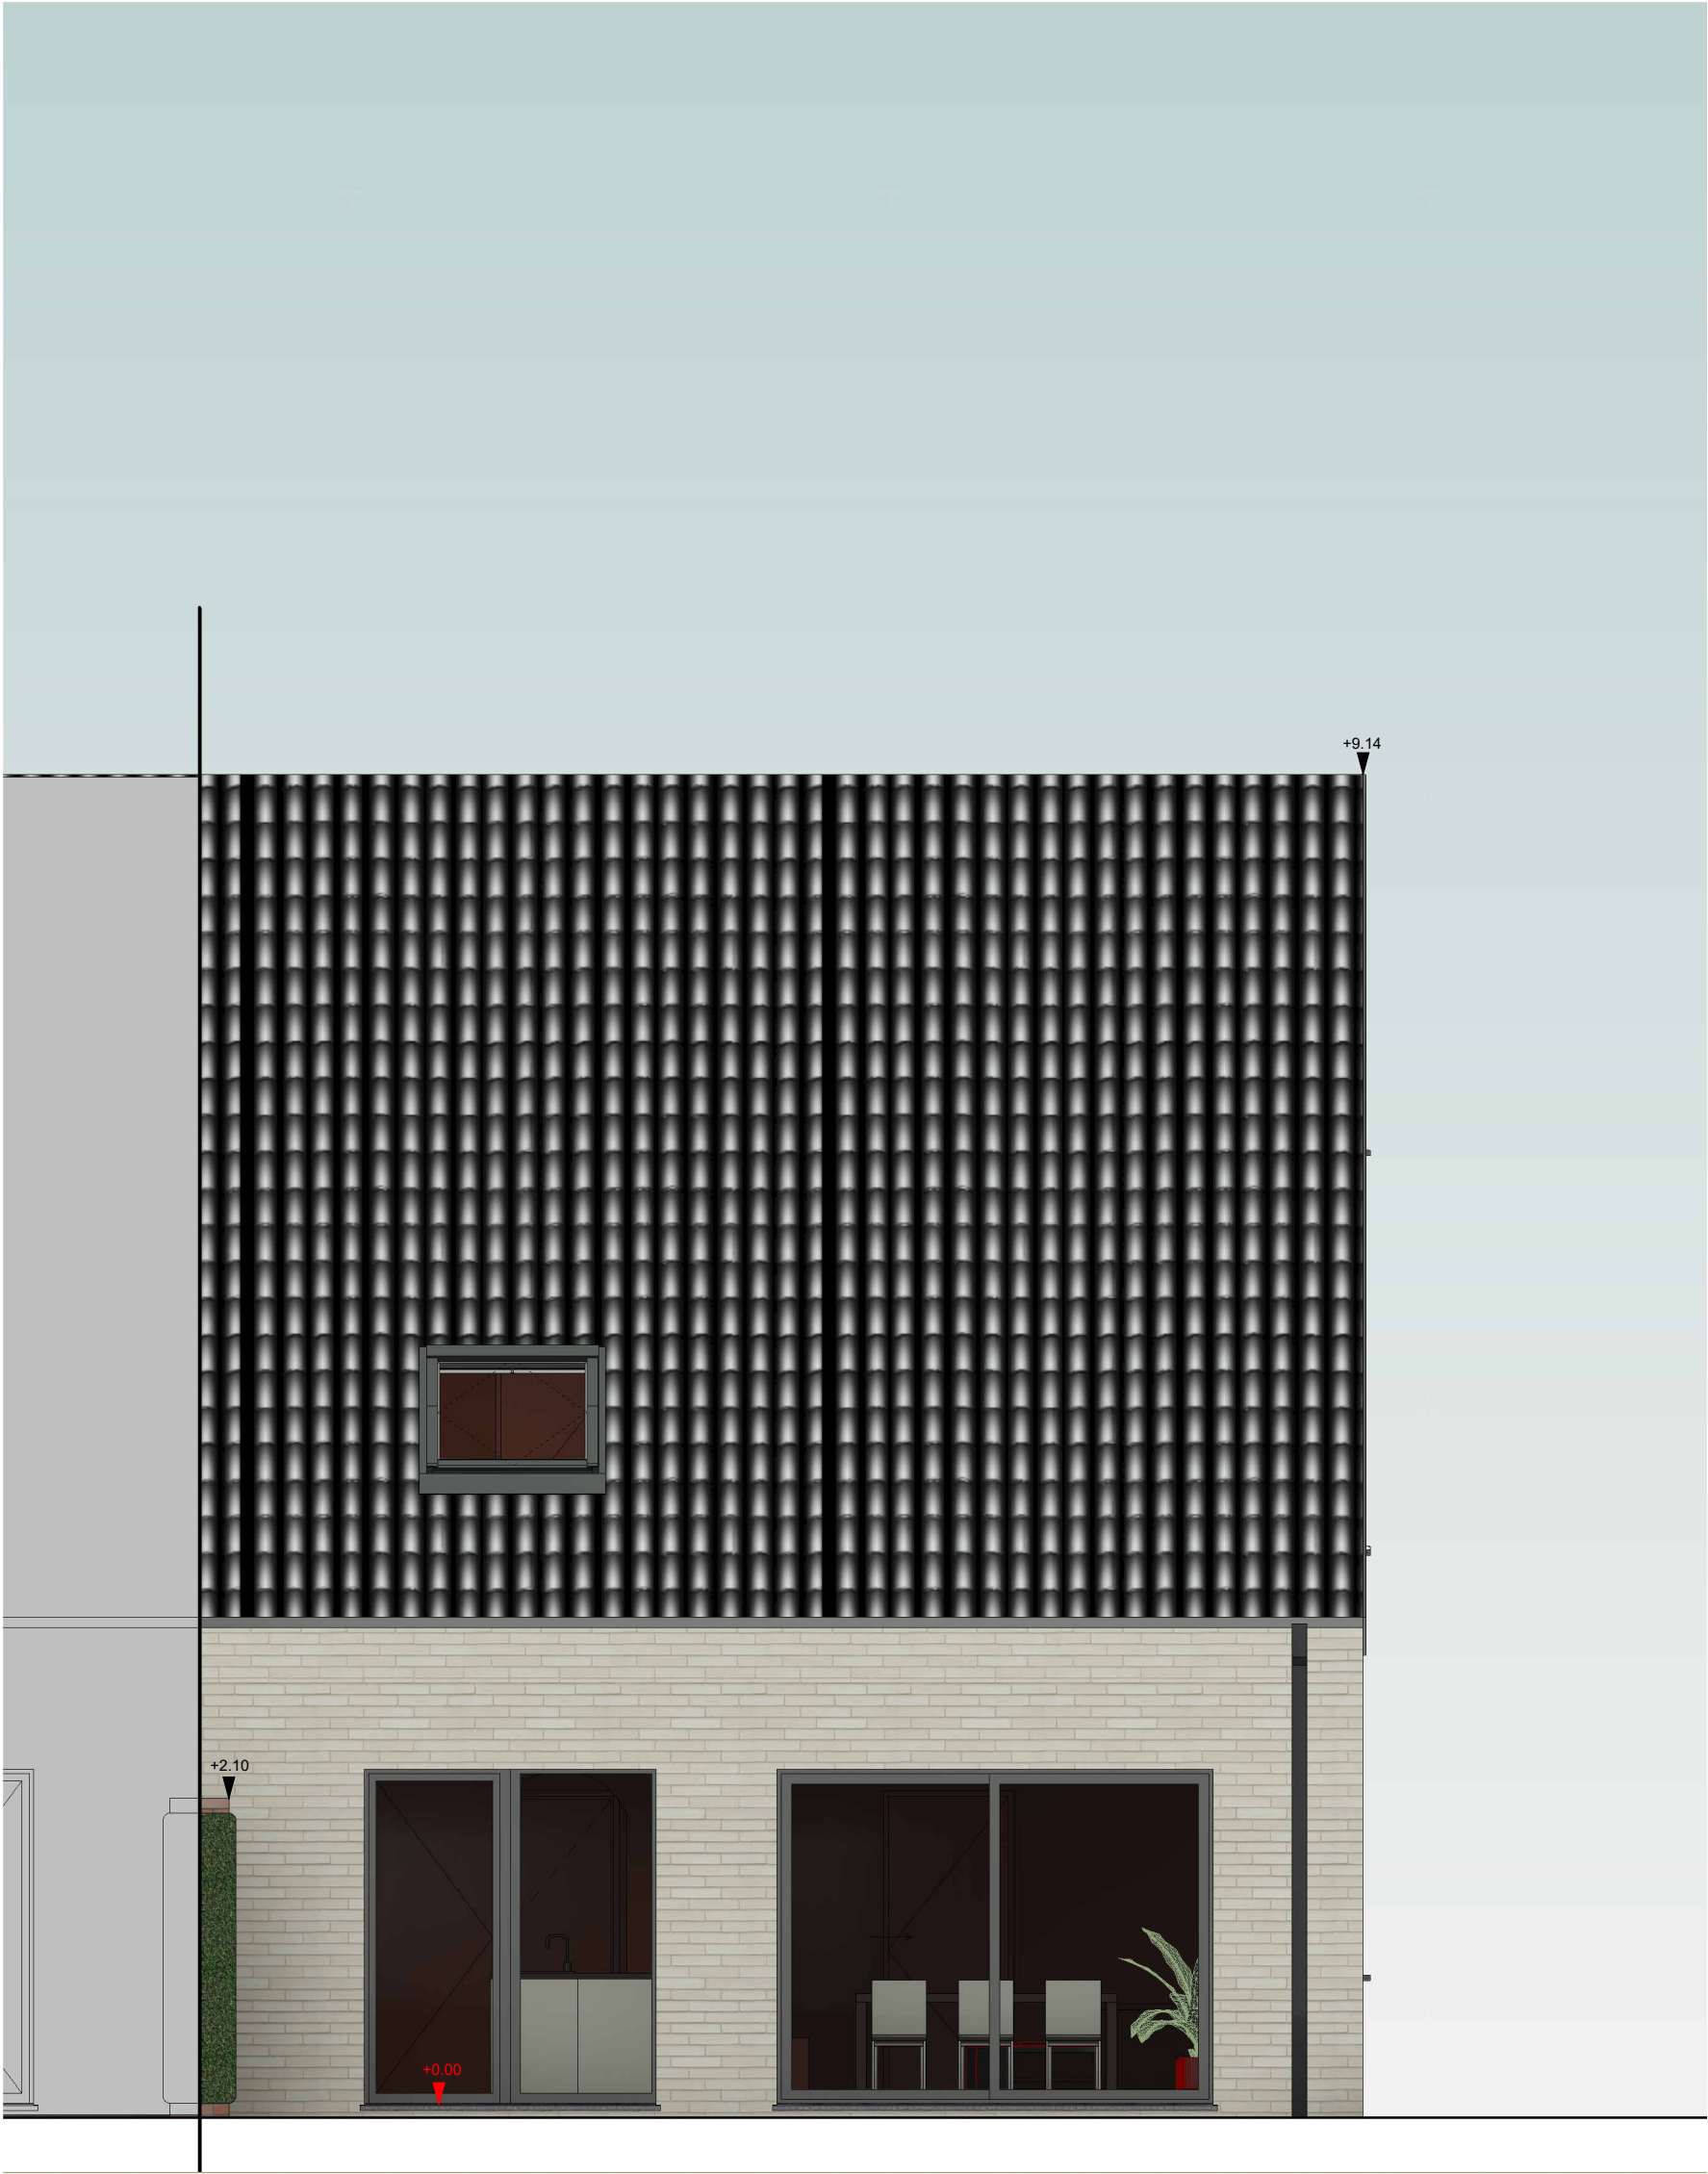

1

woning A achtergevel
1 : 50

