




- 2x gyproc 12,5 mm
- skelet 9 cm
- ca 10 mm
- stoffat 12 mm
- yfong 5 cm
- ca 10 mm
- skelet 9 cm
- 2x gyproc 12,5 mm

Steenhuffelstraat lot 3

1008

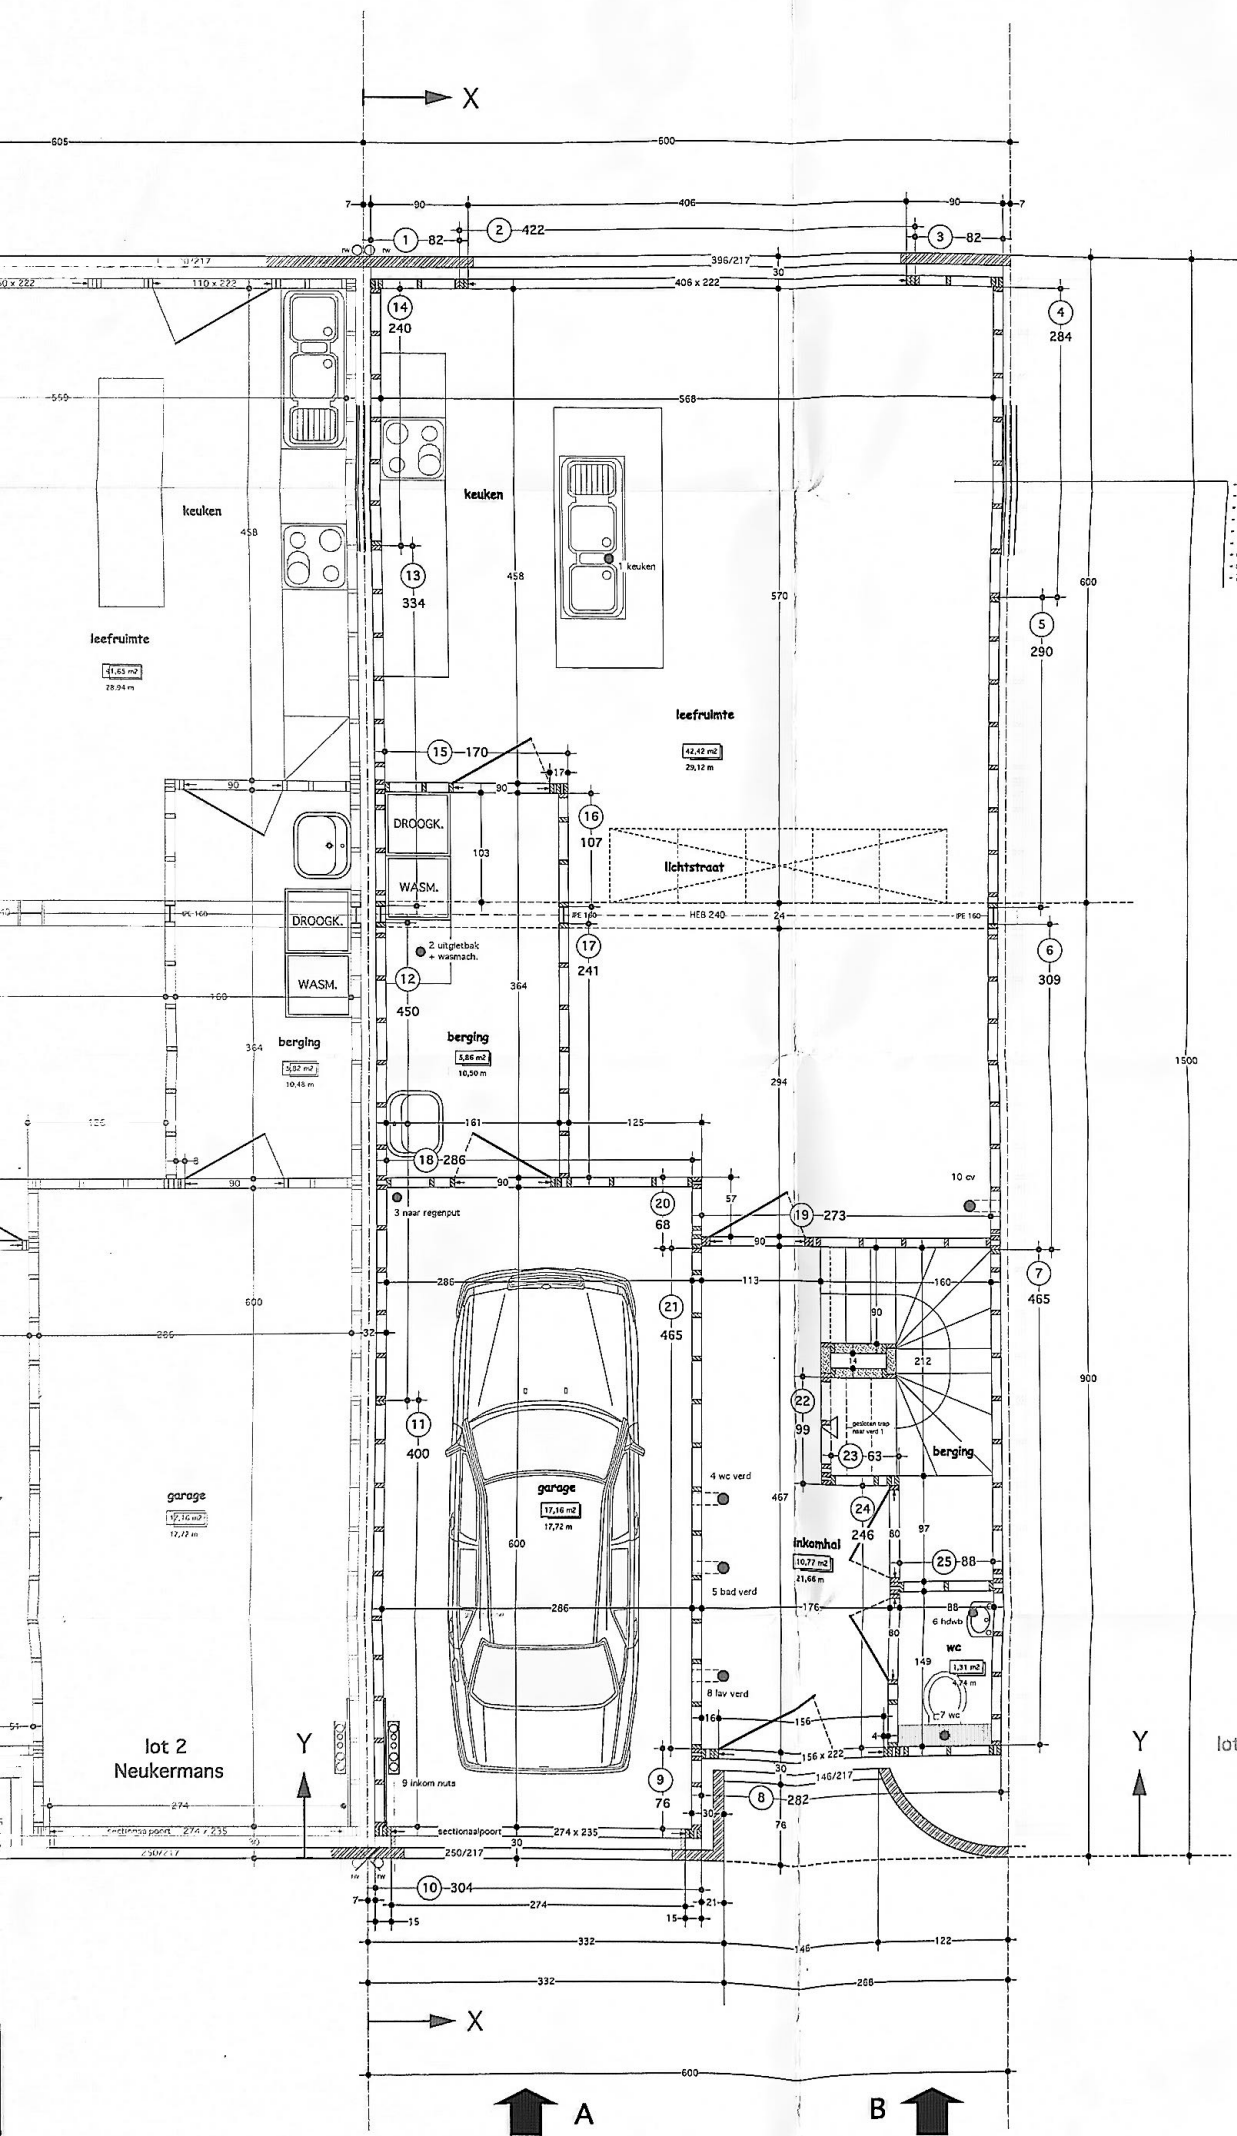


Lanhove
Gelijkvloers

schaal: 1 / 25
20 oktober 2008
14 januari 2009
18 augustus 2009

akkoord voor uitvoering
de eigenaar

akkoord voor uitvoering
de architect

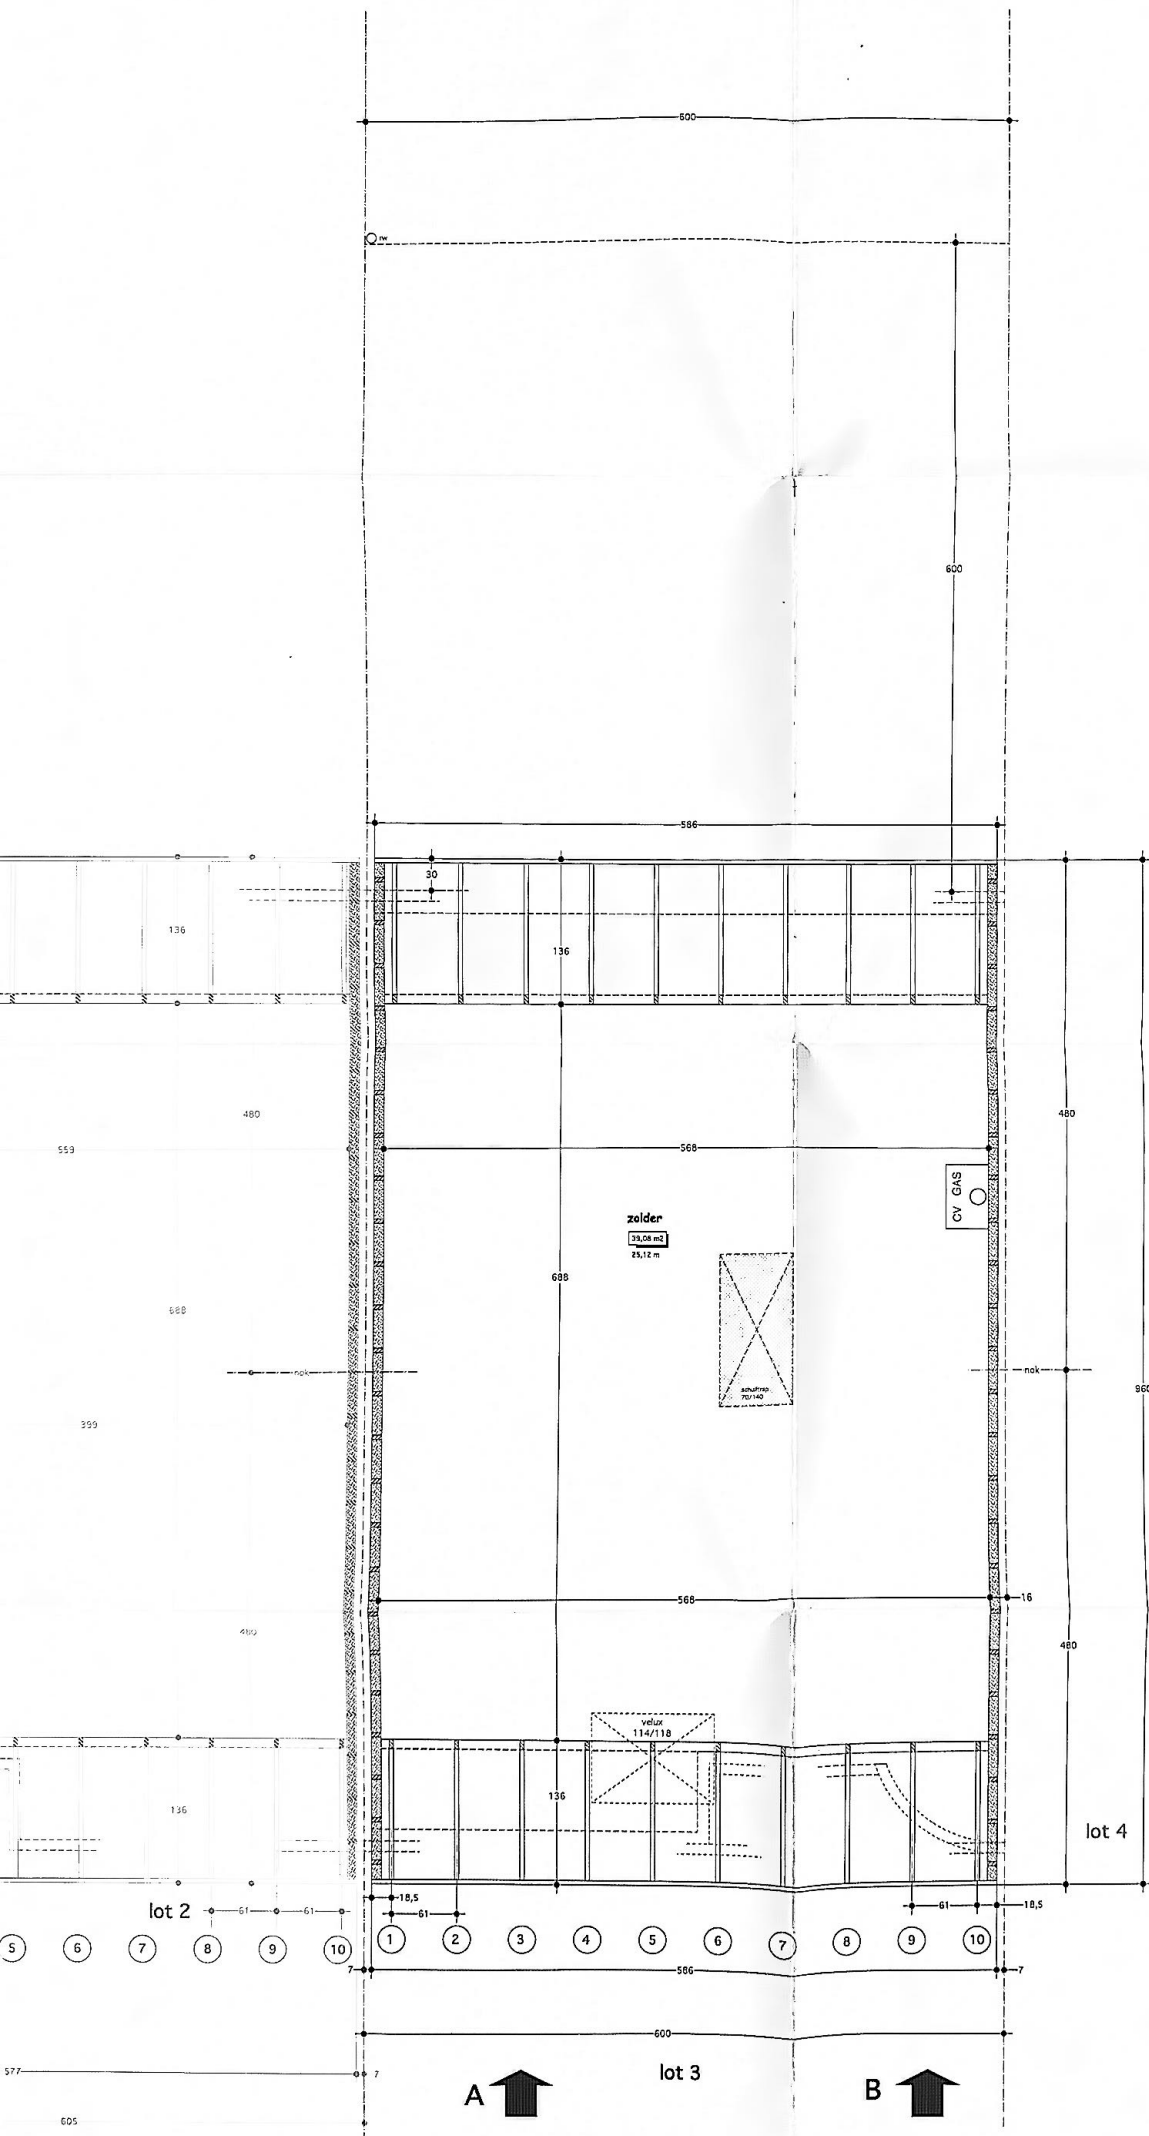

Malderen Project

lot 3

1008	 kv. HAIDA HOMES	schaal: 1 / 25 21 oktober 2008 14 januari 2009 19 augustus 2009	
			Lanhove
			Zolderverdieping
			akkoord voor uitvoering de eigenaar

RIOLERING coördinaten					1008
WERF : Lanhove Steenhuffelstraat lot 3 1840 Londerzeel					
nummer	plaats	X	Y	Opmerkingen	
1	keuken	226	1220		
2	uitgietbak + wasmachine	48	853		
3	naar regenput	25	620	socorendam	
4	wc verdiep	331	339		
5	bad verdiep	331	277		
6	handwasbakje	564	235		
7	wc	540	116		
8	lavabo verdiep	331	174		
9	inkom nuts	25	80/130	energiebocht	
10	cv	564	612		

lot 2
Neukermans

lot 4

lot 3

sardingslus : -	
funderingsbeton :	
betonblokken (B.29/H.19/L.39) :	
pasmuurblokken (B.9/H.19/L.39) :	
vloerisolatieplaten :	
netten 150/150/6 : (1 net = 6 m ²)	
beton vloerplaat (incl middengraad) :	

Steenhuffelstraat lot 3

1008

Lanhove
Fundering

20 oktober 2008
19 augustus 2009

akkoord voor uitvoering
de eigenaar

akkoord voor uitvoering
de architect

1008


Haida Homes

20 oktober 2008
19 augustus 2009

akkoord voor uitvoering
de eigenaar

akkoord voor uitvoering
de architect

schaal : 1 / 25

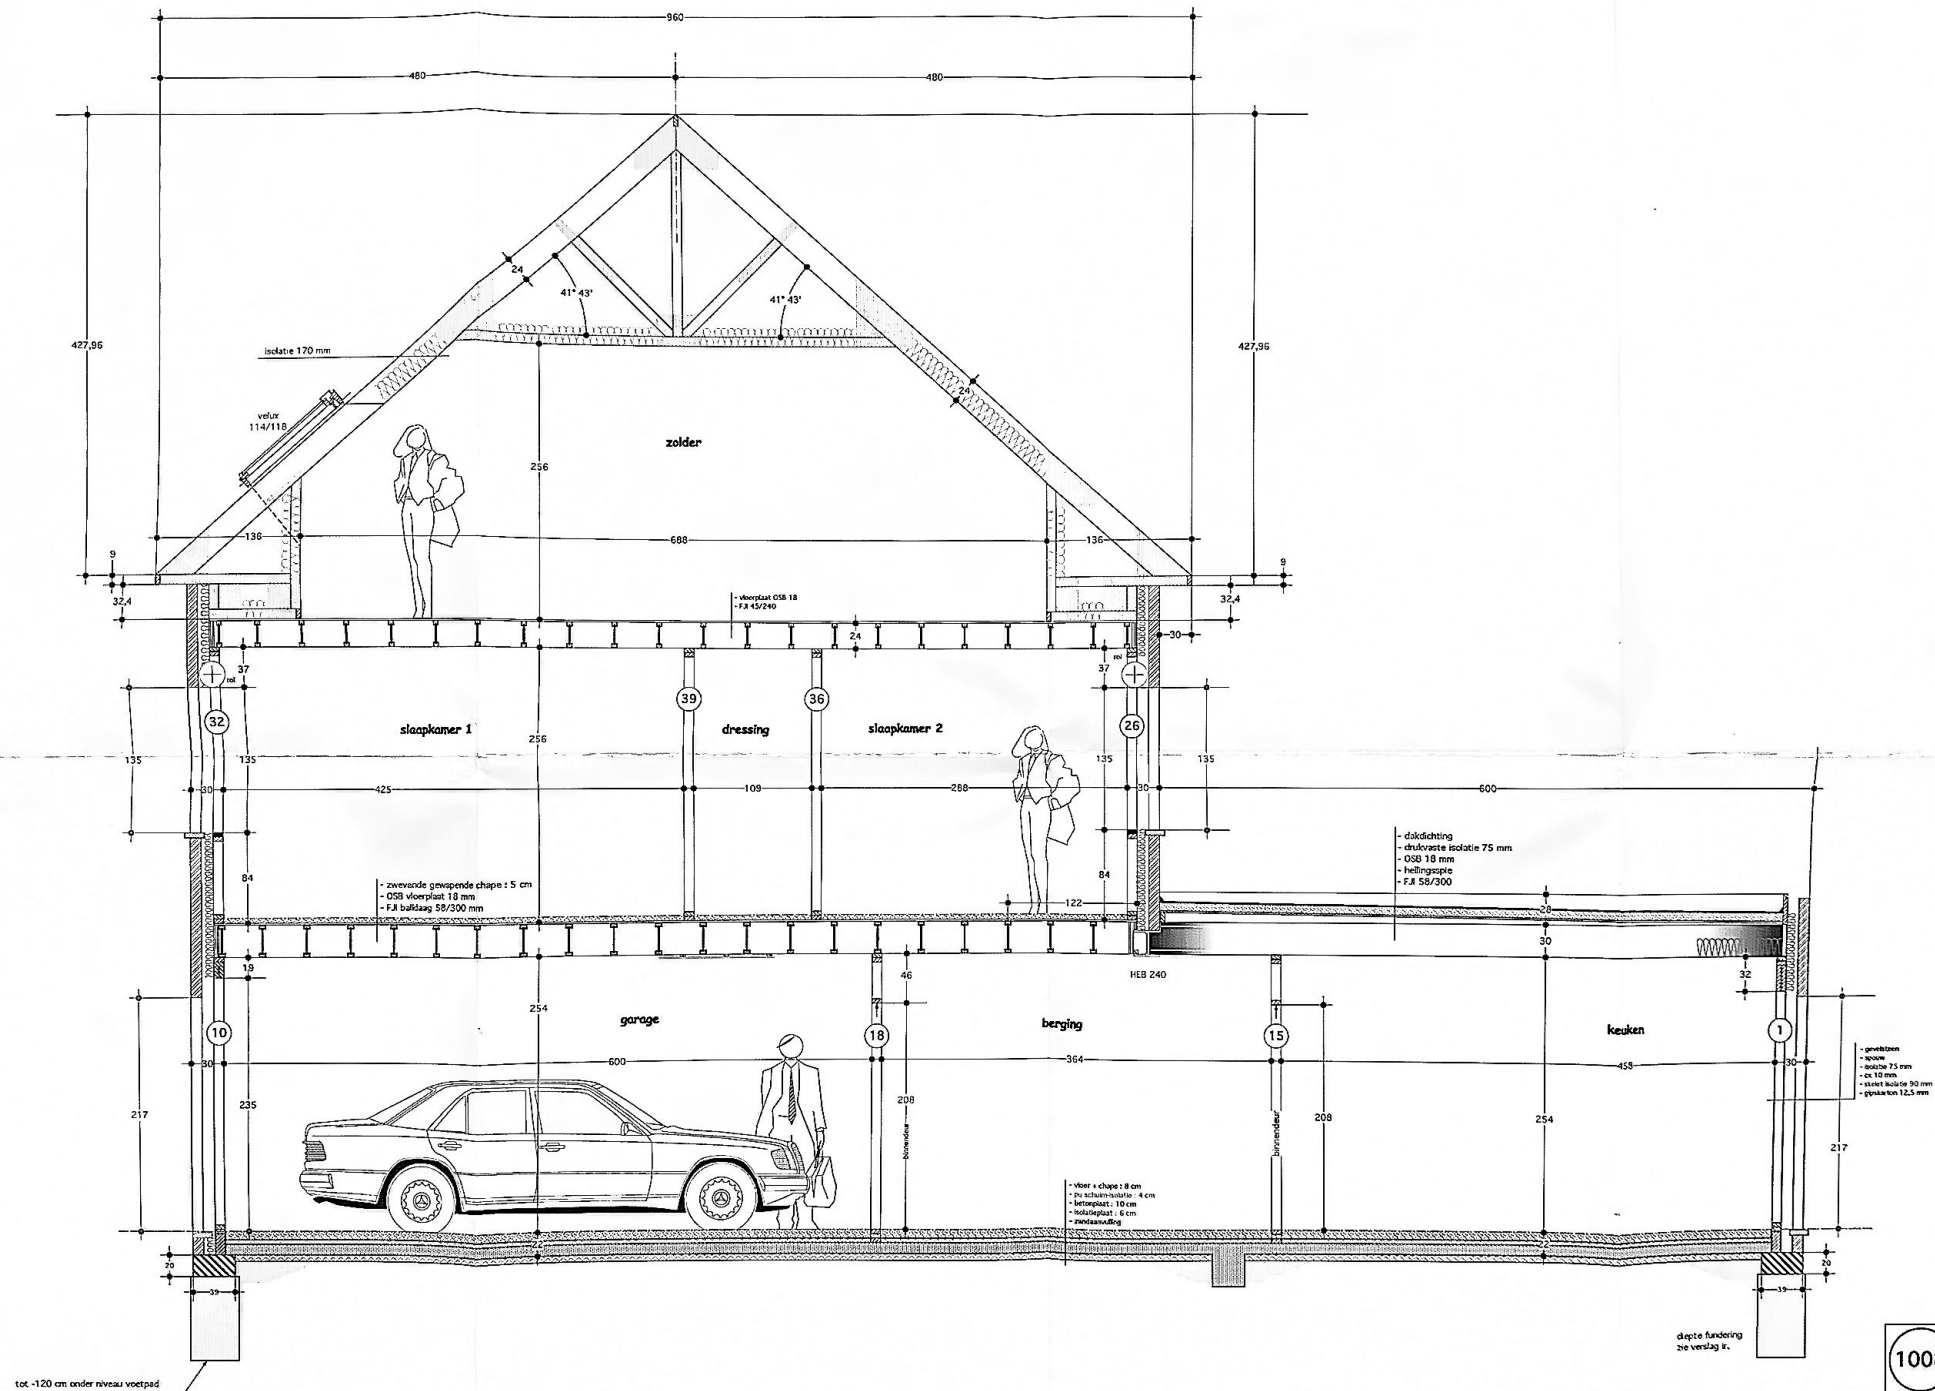

Malderen Project
lot 3




Lanhove
Doorsnede A

10 oktober 2008
14 januari 2009
19 augustus 2009

akkoord voor uitvoering
de eigenaar

akkoord voor uitvoering
de architect

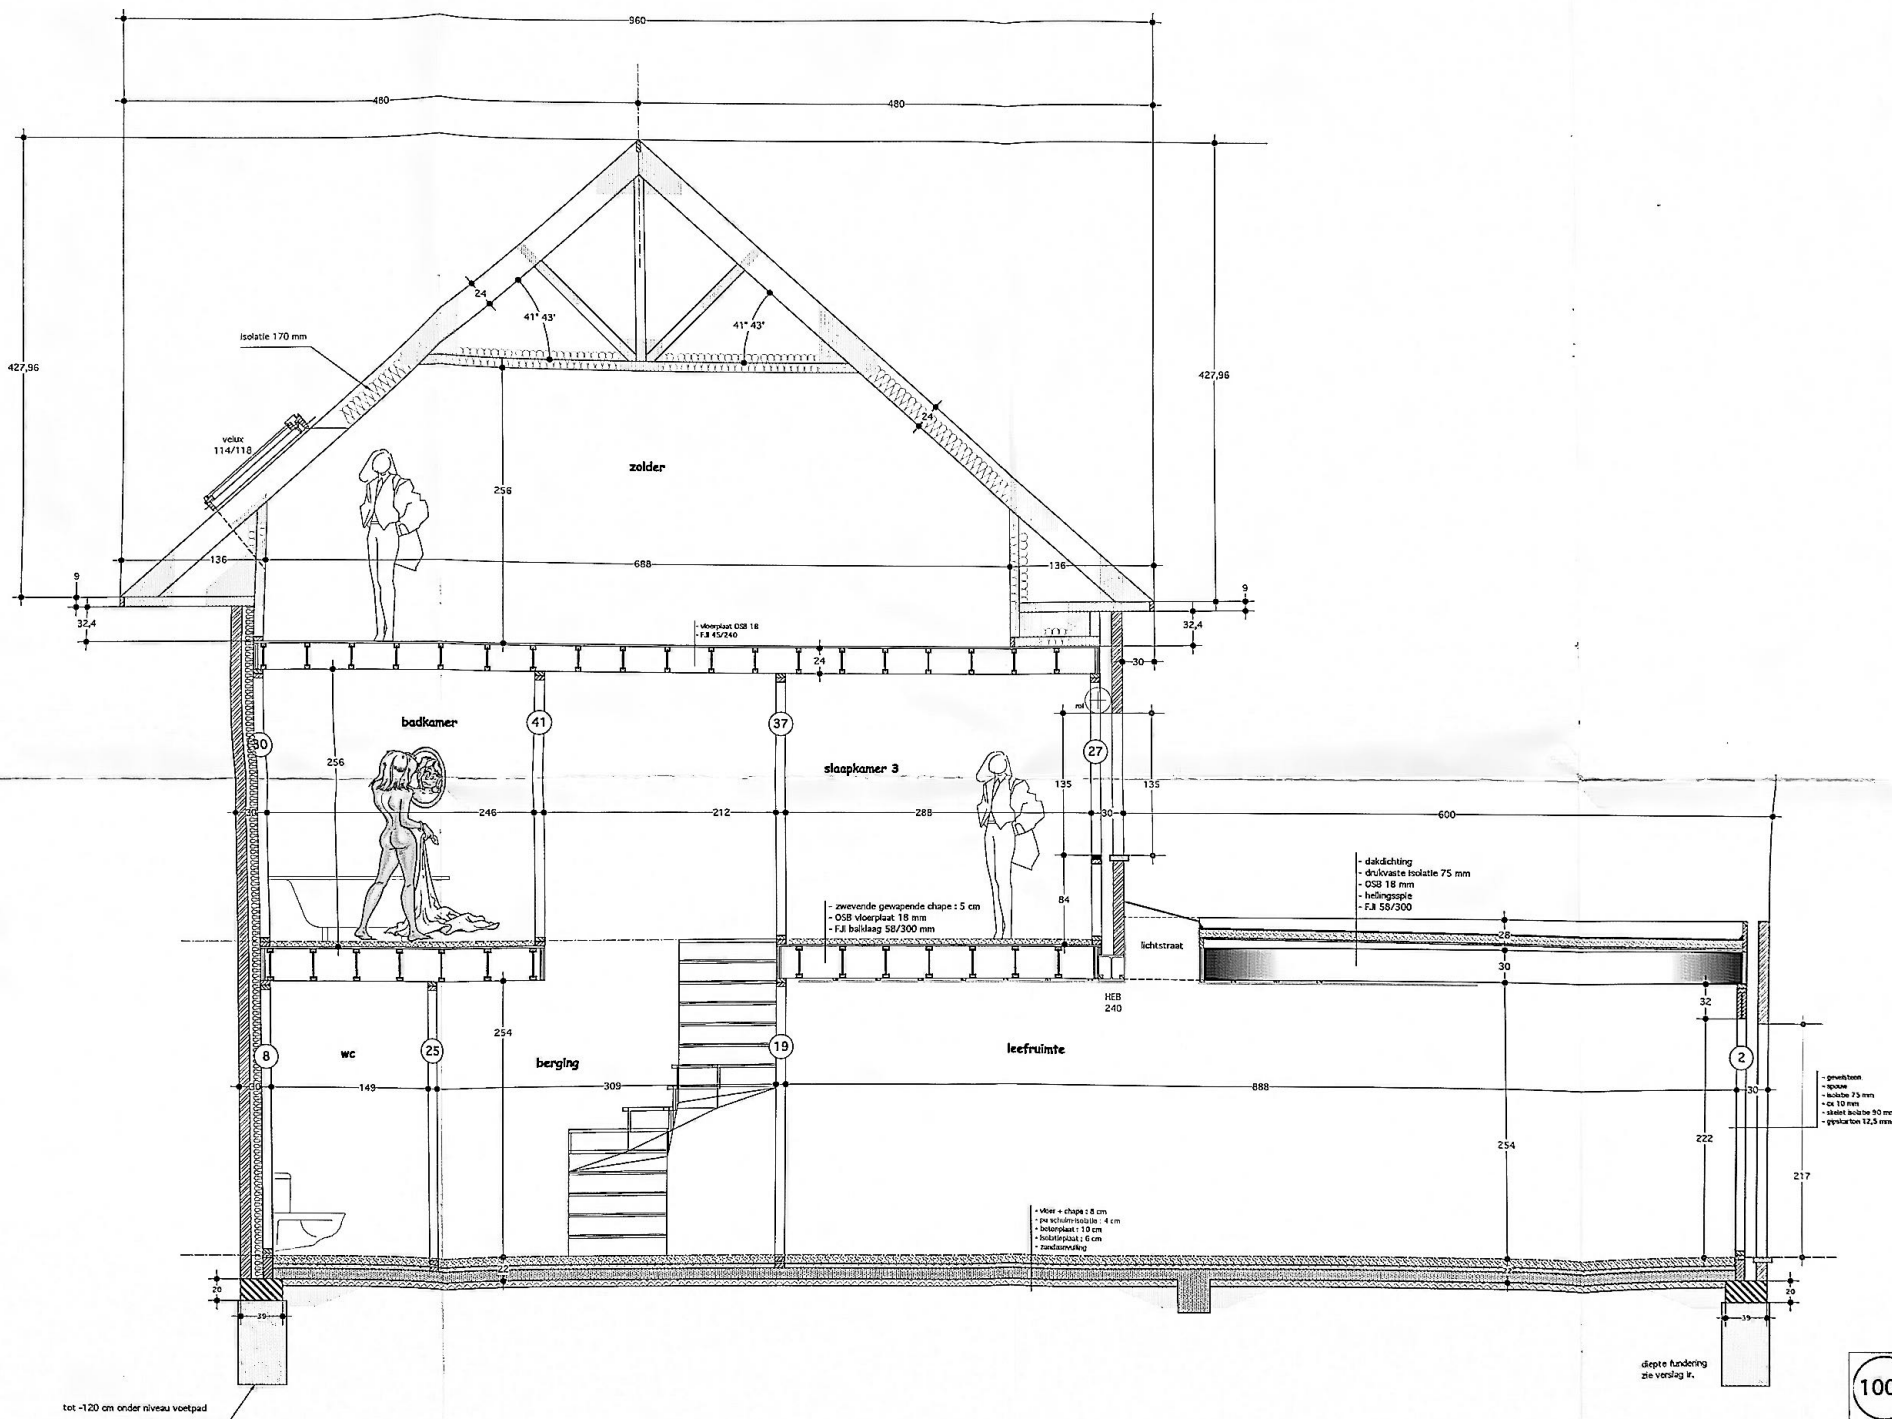

Malderen Project

lot 3

1008




Lanhove
Doorsnede B

schaal: 1 / 25

15 oktober 2008
18 januari 2009
18 september 2009



akkoord voor uitvoering
de eigenaar

akkoord voor uitvoering
de architect

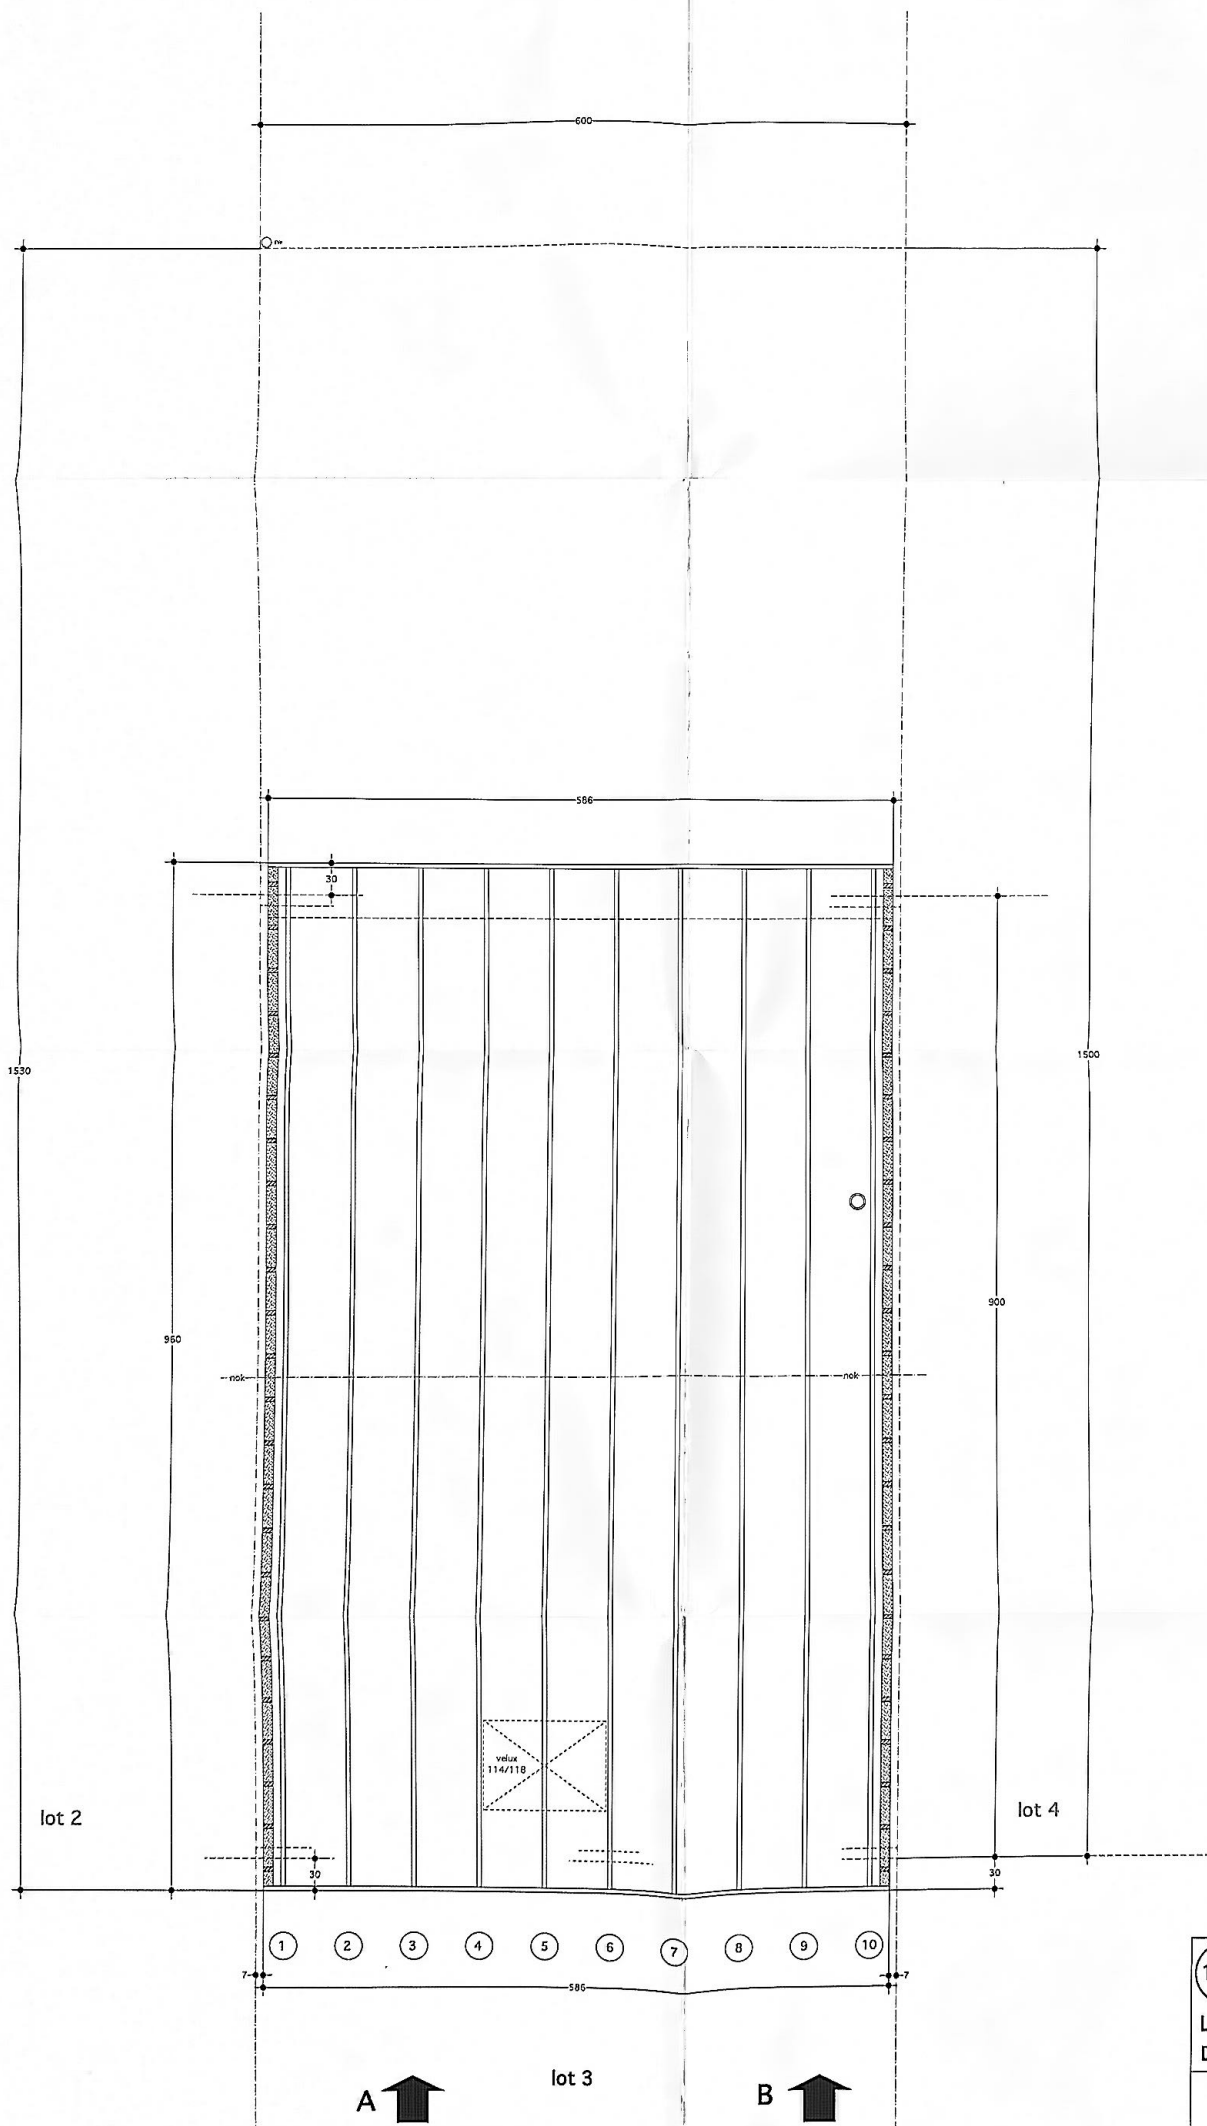



Malderen Project
lot 3

1008 Lanhove Dakplan		14 januari 2009
		19 augustus 2009
		akkoord voor uitvoering de eigenaar
		akkoord voor uitvoering de architect

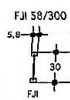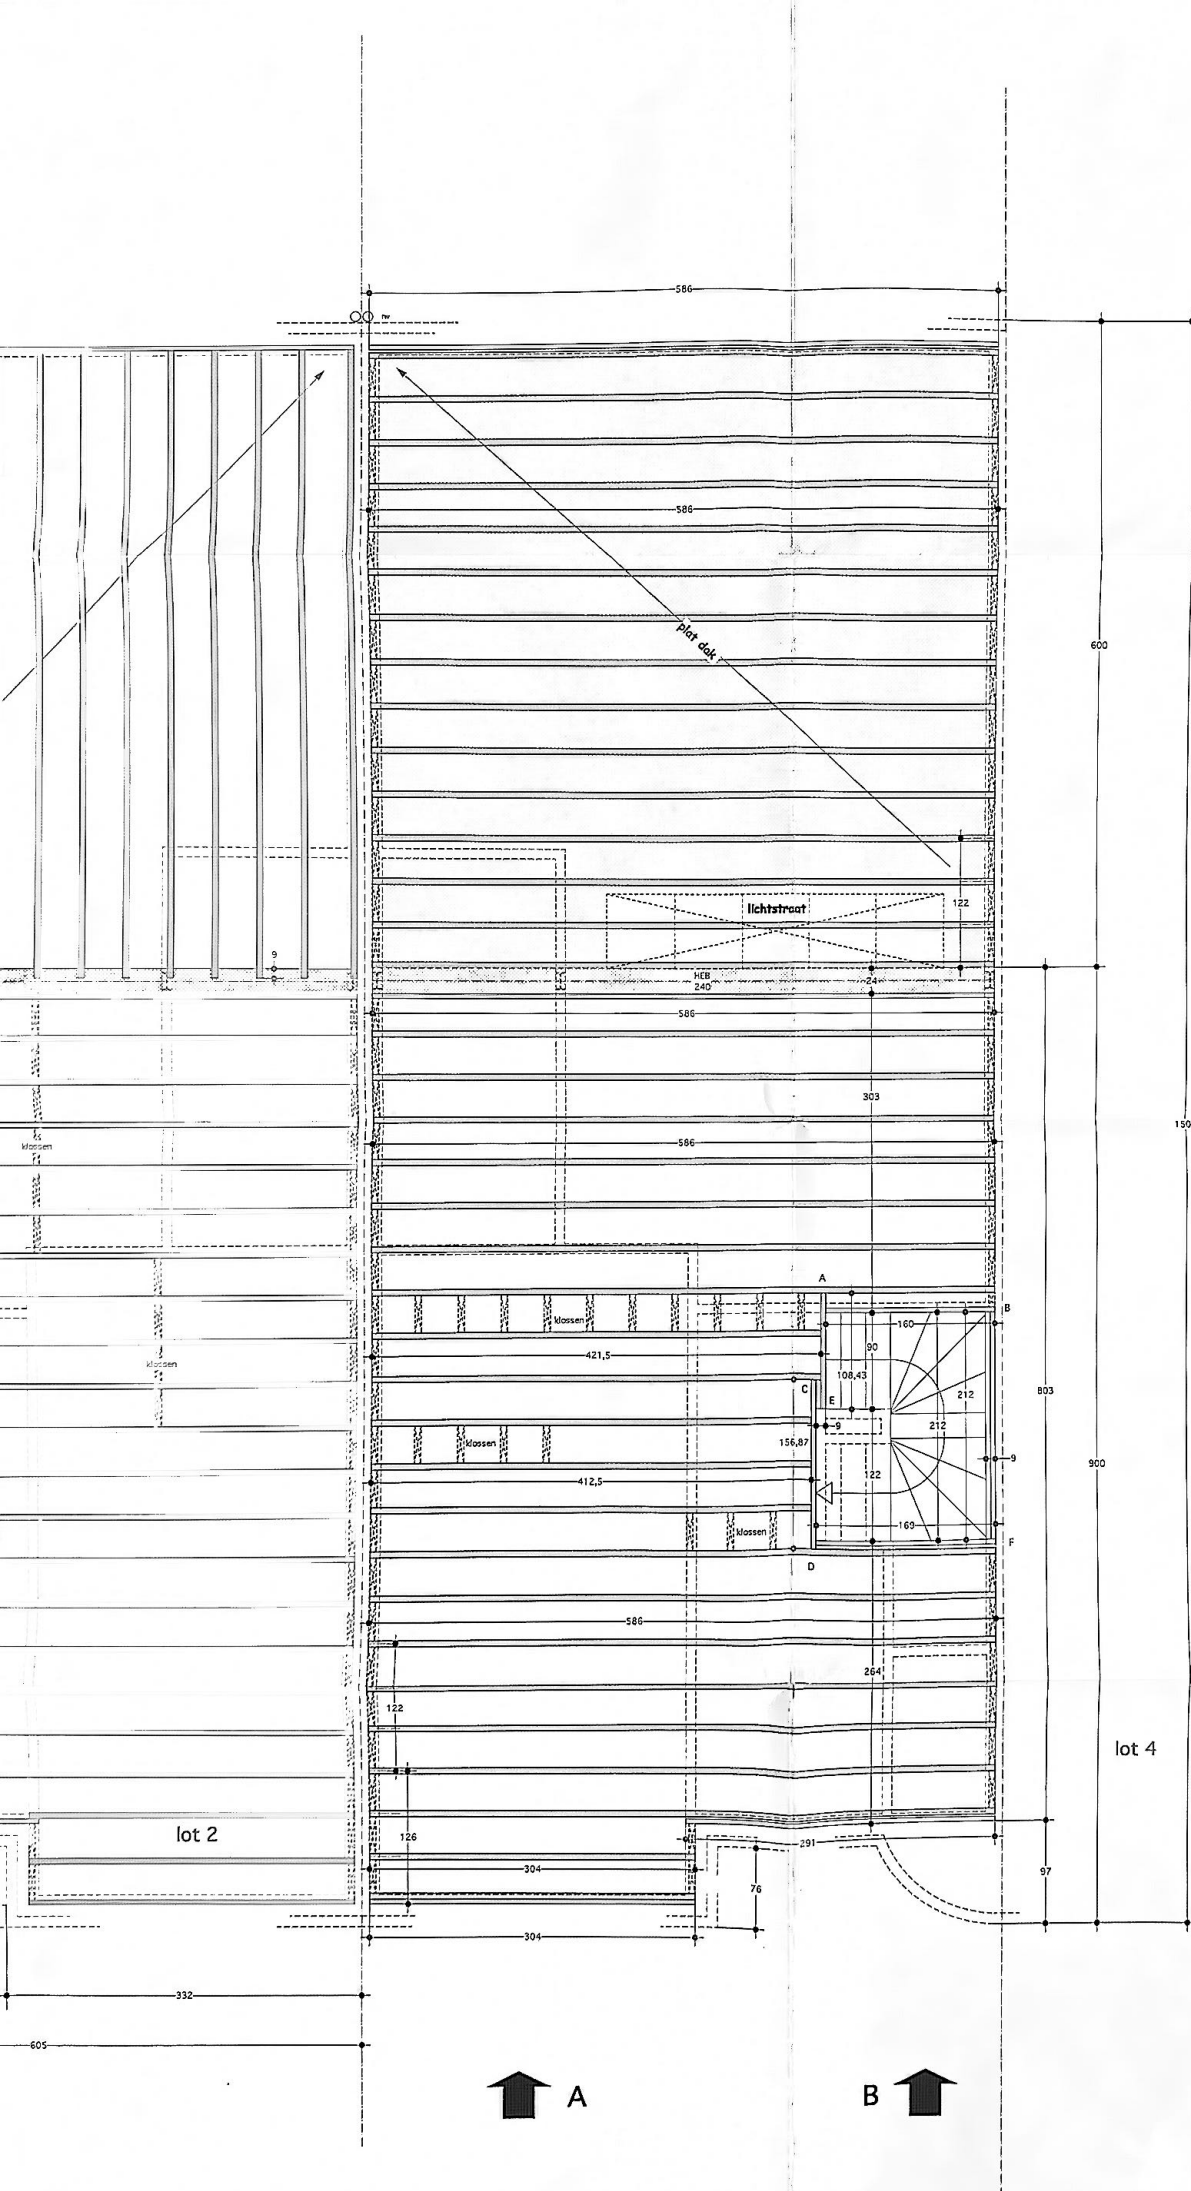

Malderen Project Lot 3

1008 Lanhove Balklaag 1 FJI 58/300 akkoord voor uitvoering de eigenaar	HAIDA HOMES 20 oktober 2008 16 december 2008 14 januari 2009 akkoord voor uitvoering de architect
---	---

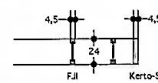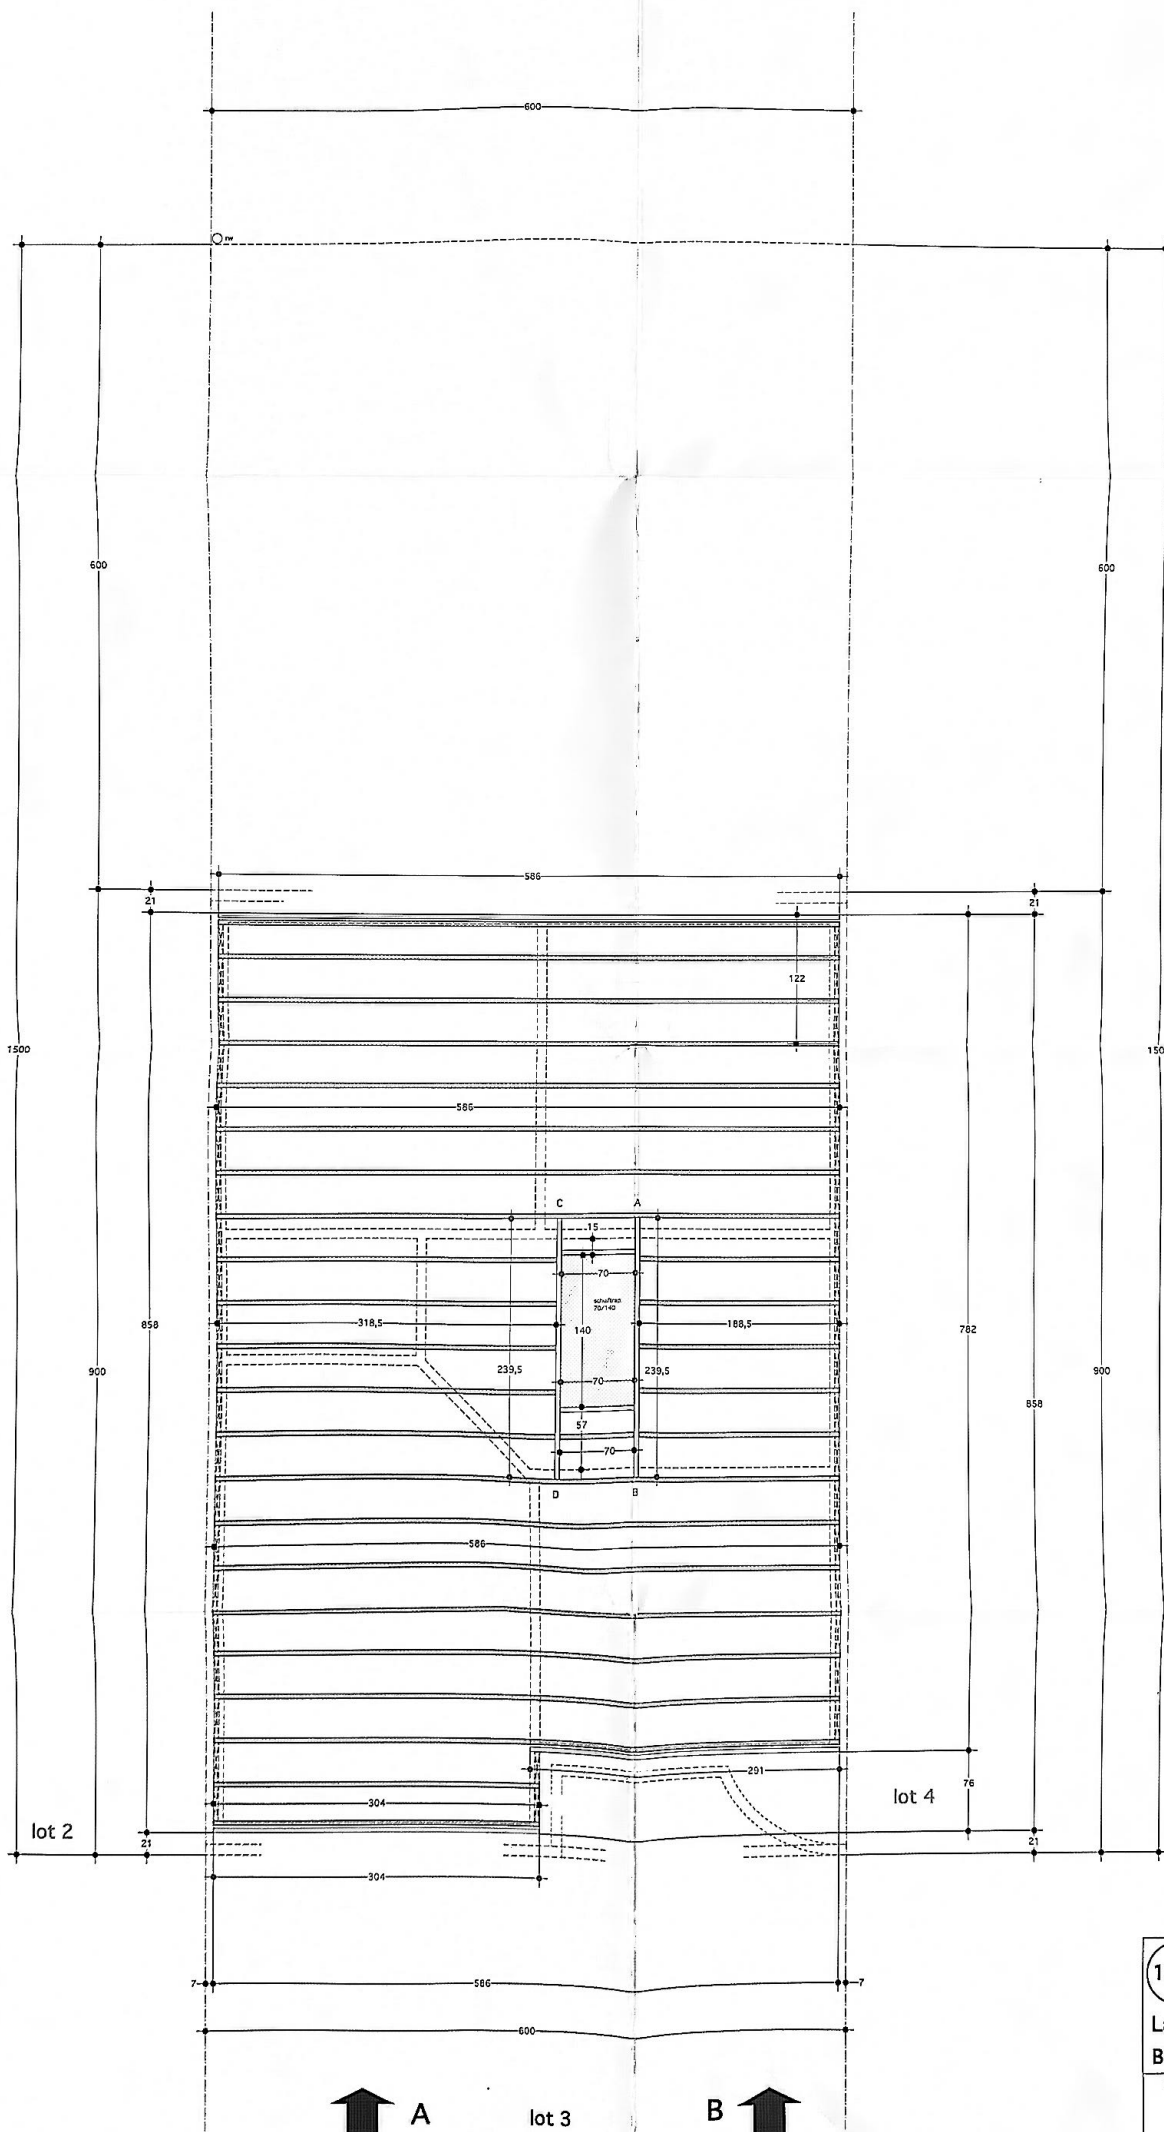

Malderen Project lot 3

1008 Lanhove Balklaag 2 FJI 45/240		schaal: 1 / 25 21 oktober 2008 14 januari 2009 19 augustus 2009
	akkoord voor uitvoering de eigenaar	
	akkoord voor uitvoering de architect	
	datum:	
	datum:	