



Échelle

REAL ESTATE BY **PIETER VANDENHOUT**


WOONERF HAECKENDOEVER

PLANNENBUNDEL
MEIERSTRAAT **9bus1**
3300 TIENEN

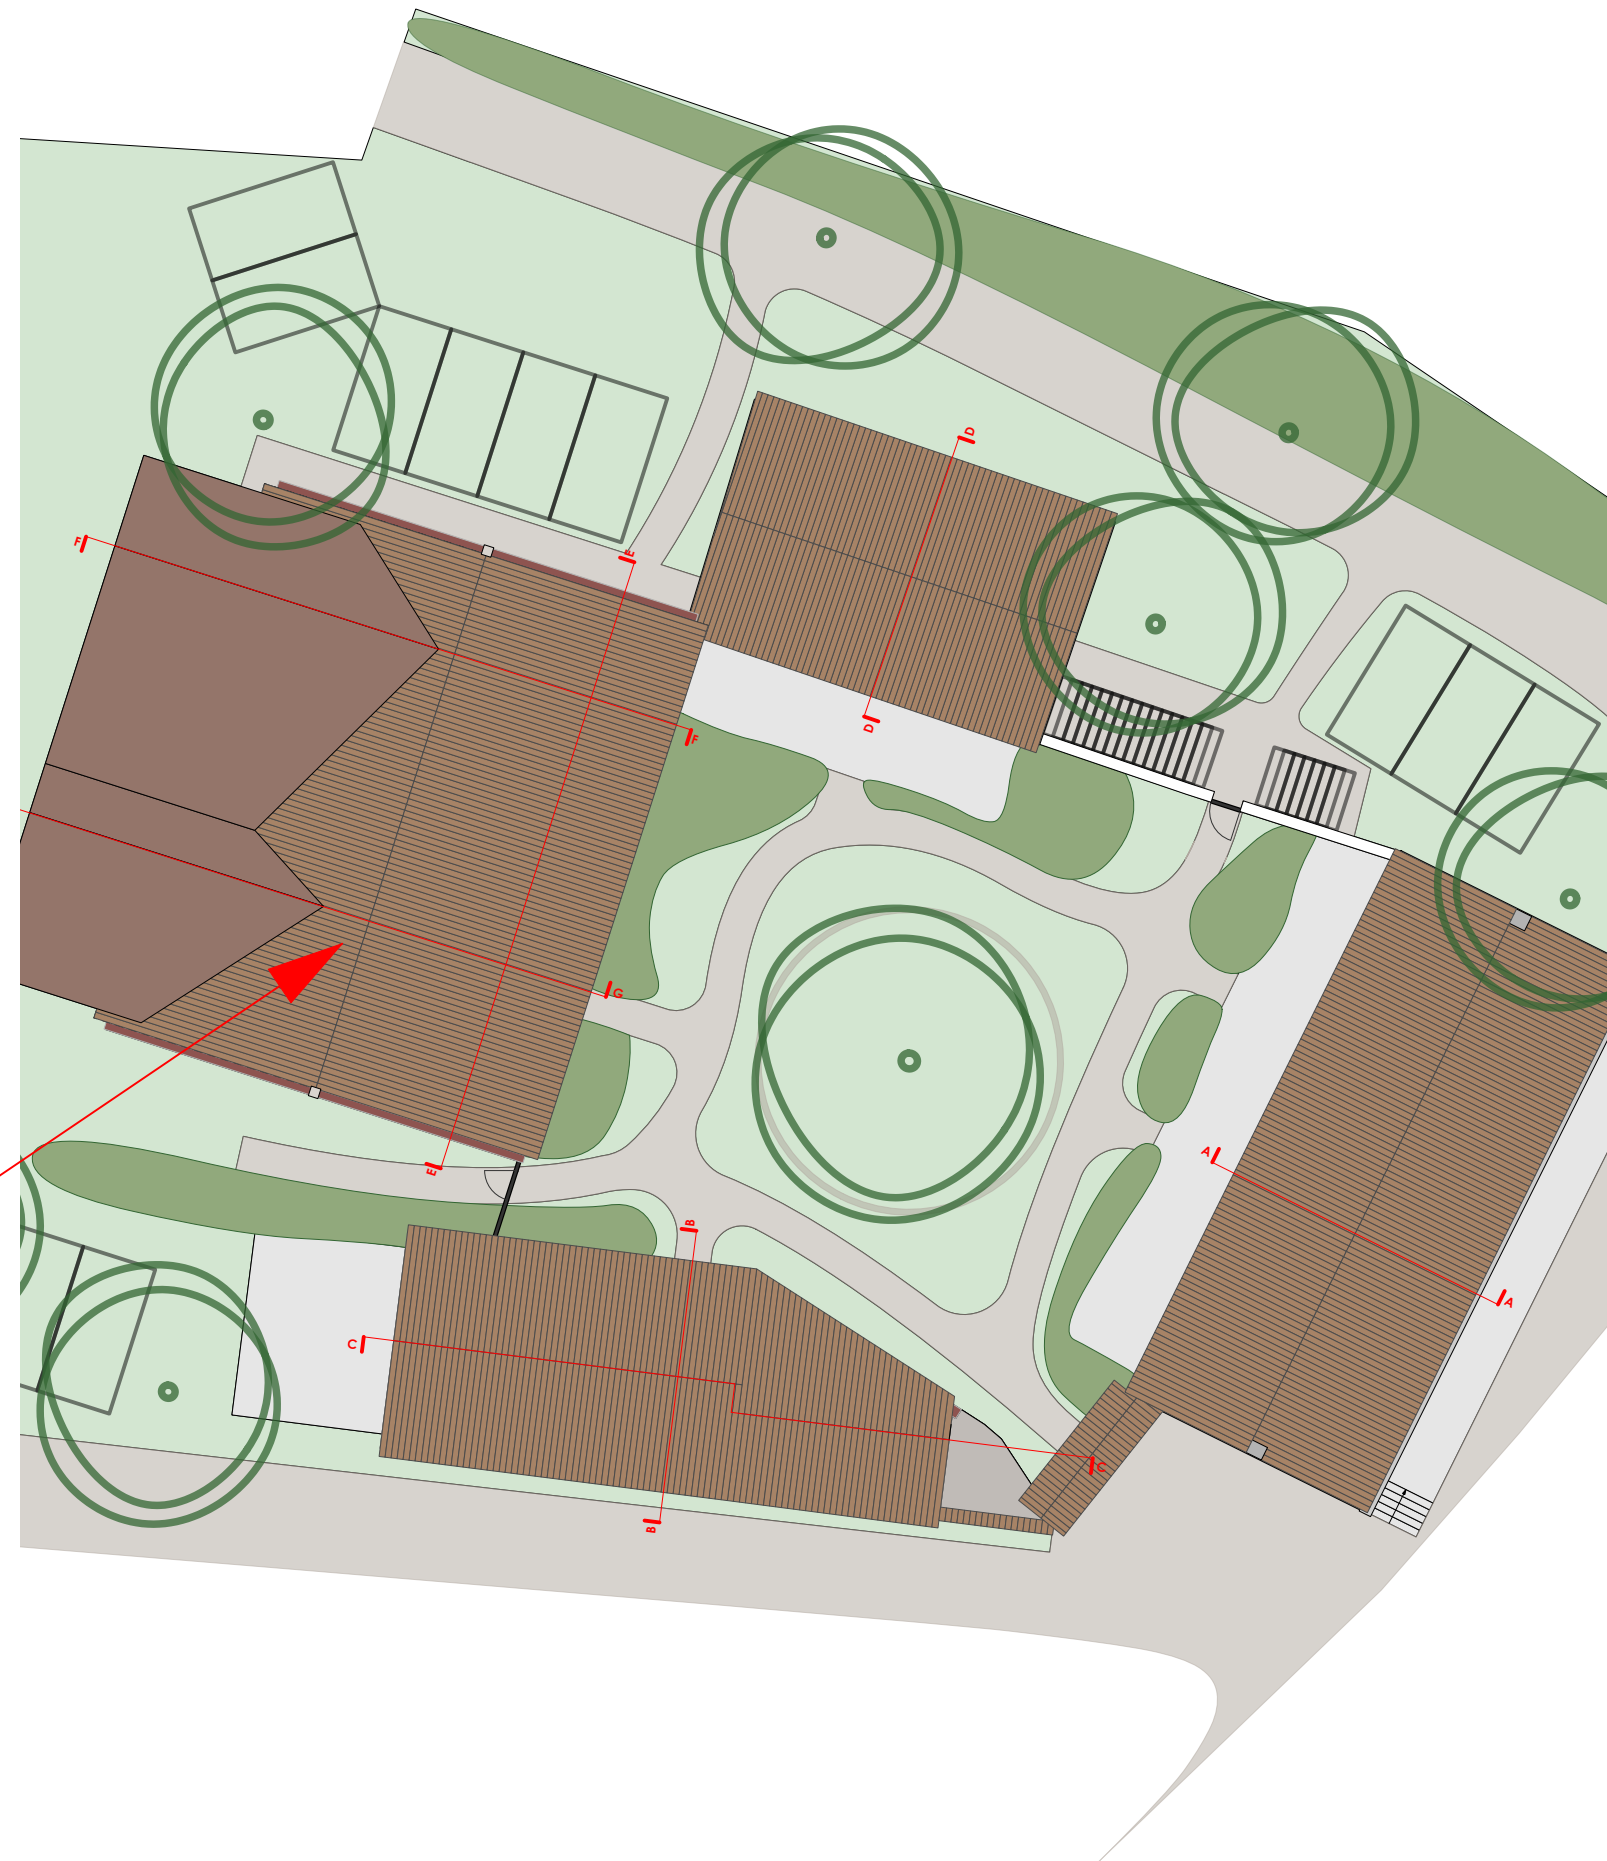

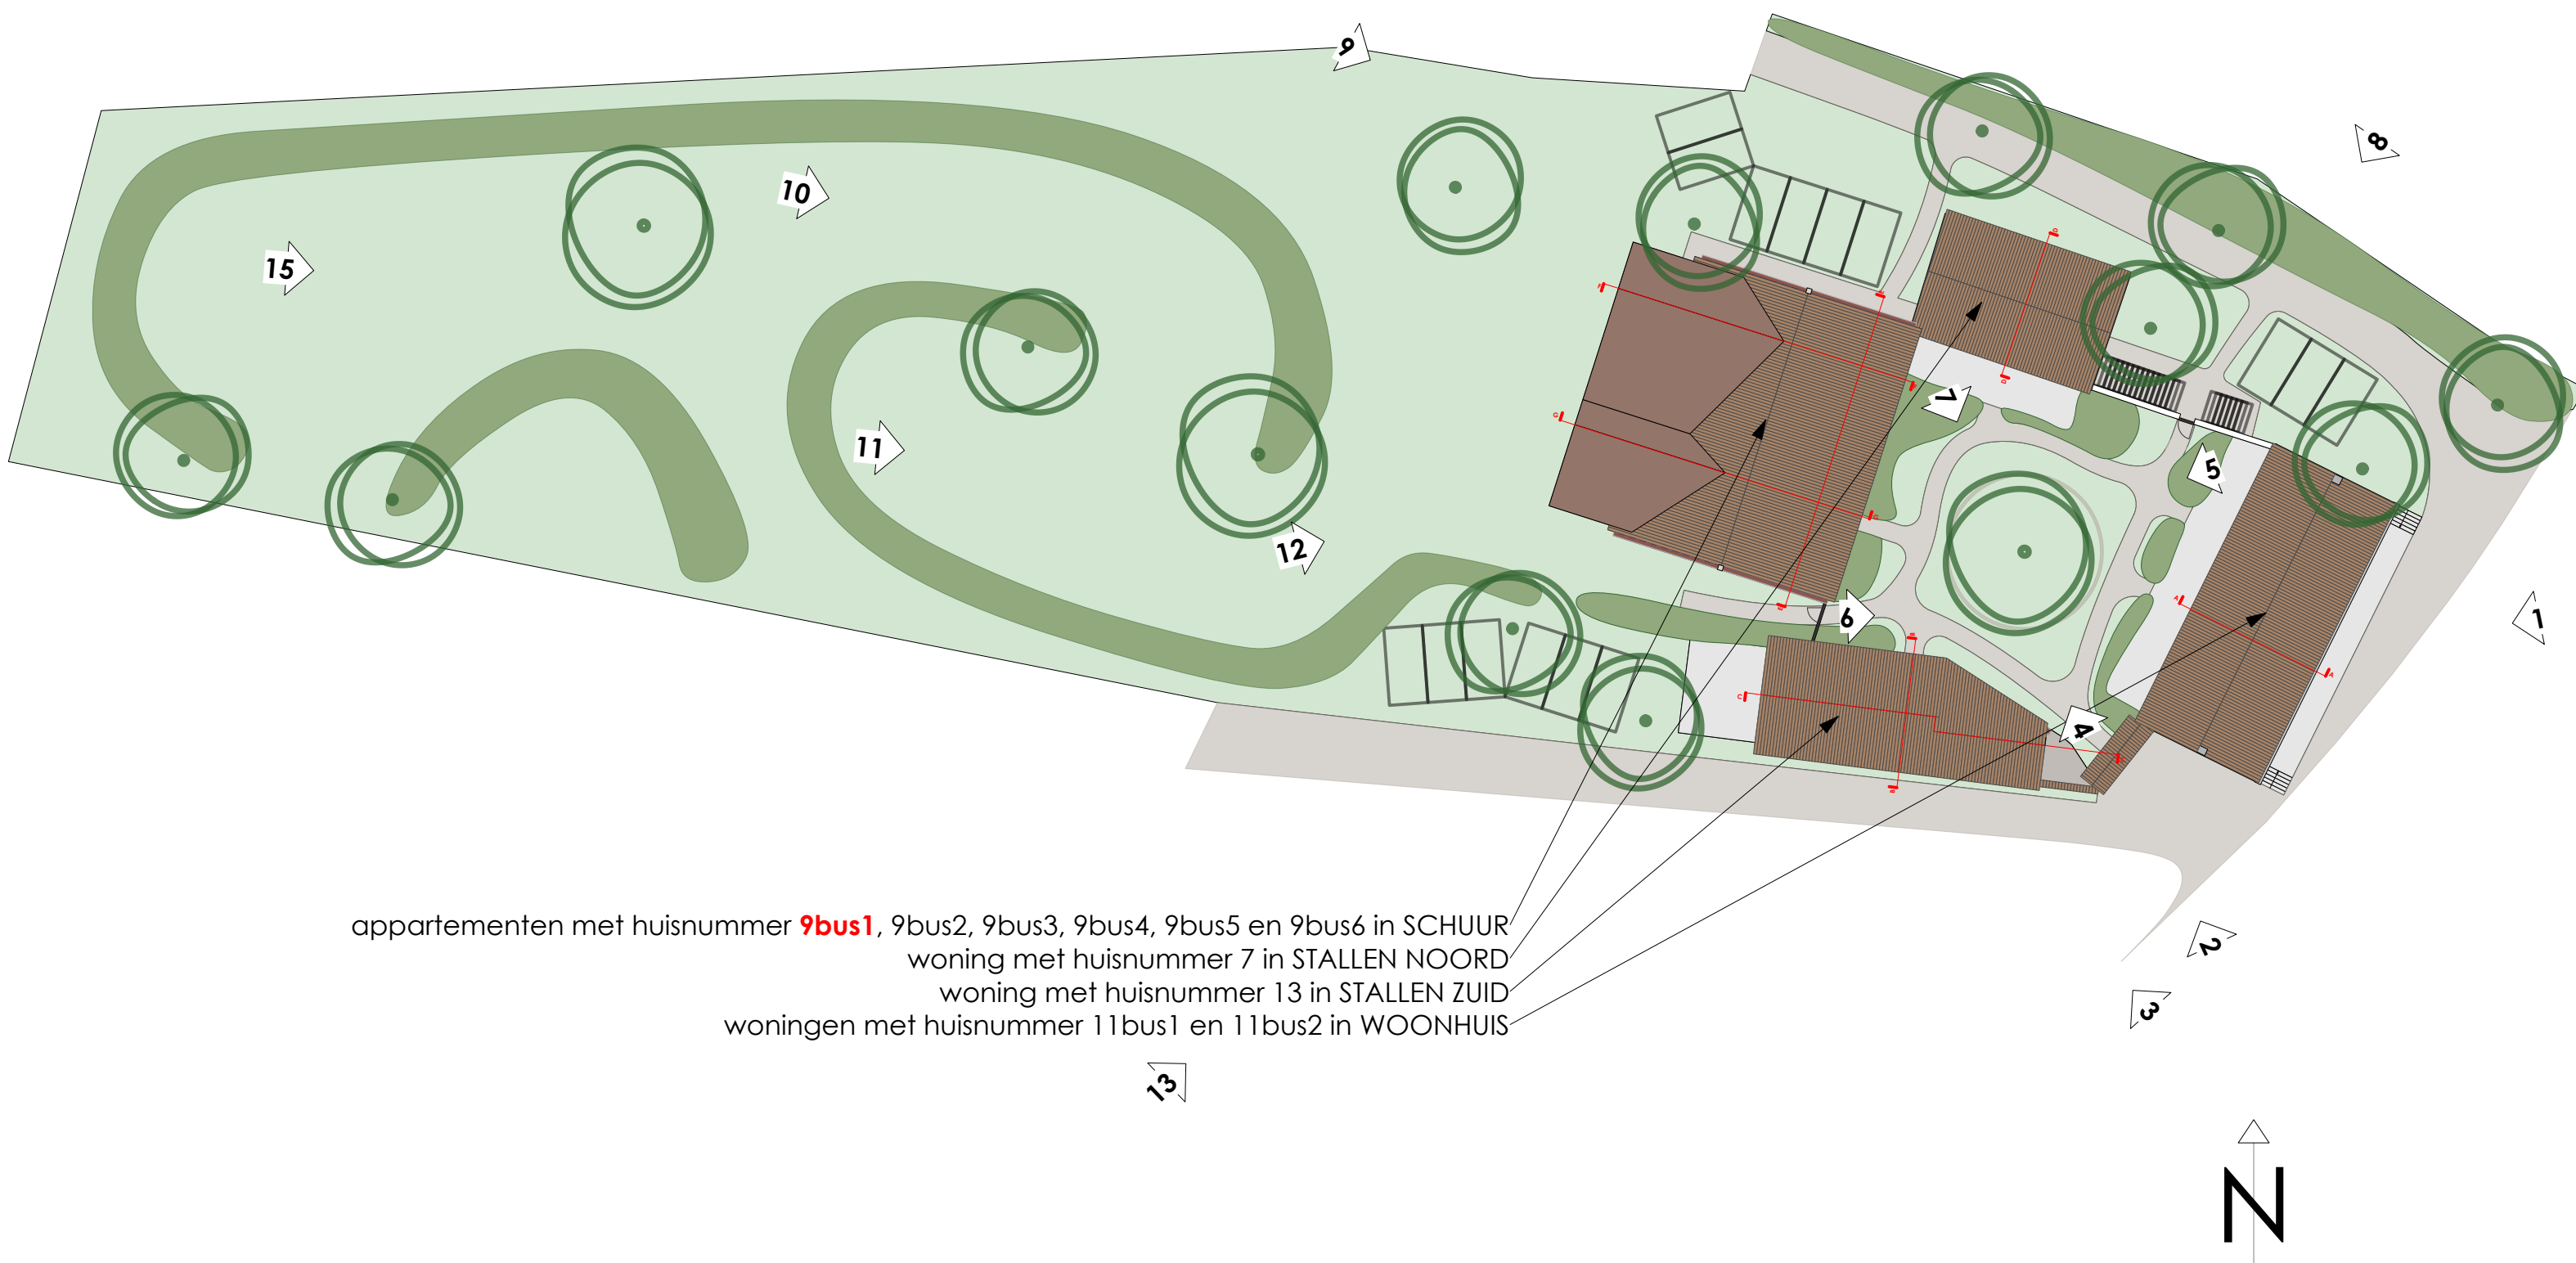


appartementen met huisnummer **9bus1**, 9bus2, 9bus3, 9bus4, 9bus5 en 9bus6 in SCHUUR
woning met huisnummer 7 in STALLEN NOORD
woning met huisnummer 13 in STALLEN ZUID
woningen met huisnummer 11bus1 en 11bus2 in WOONHUIS

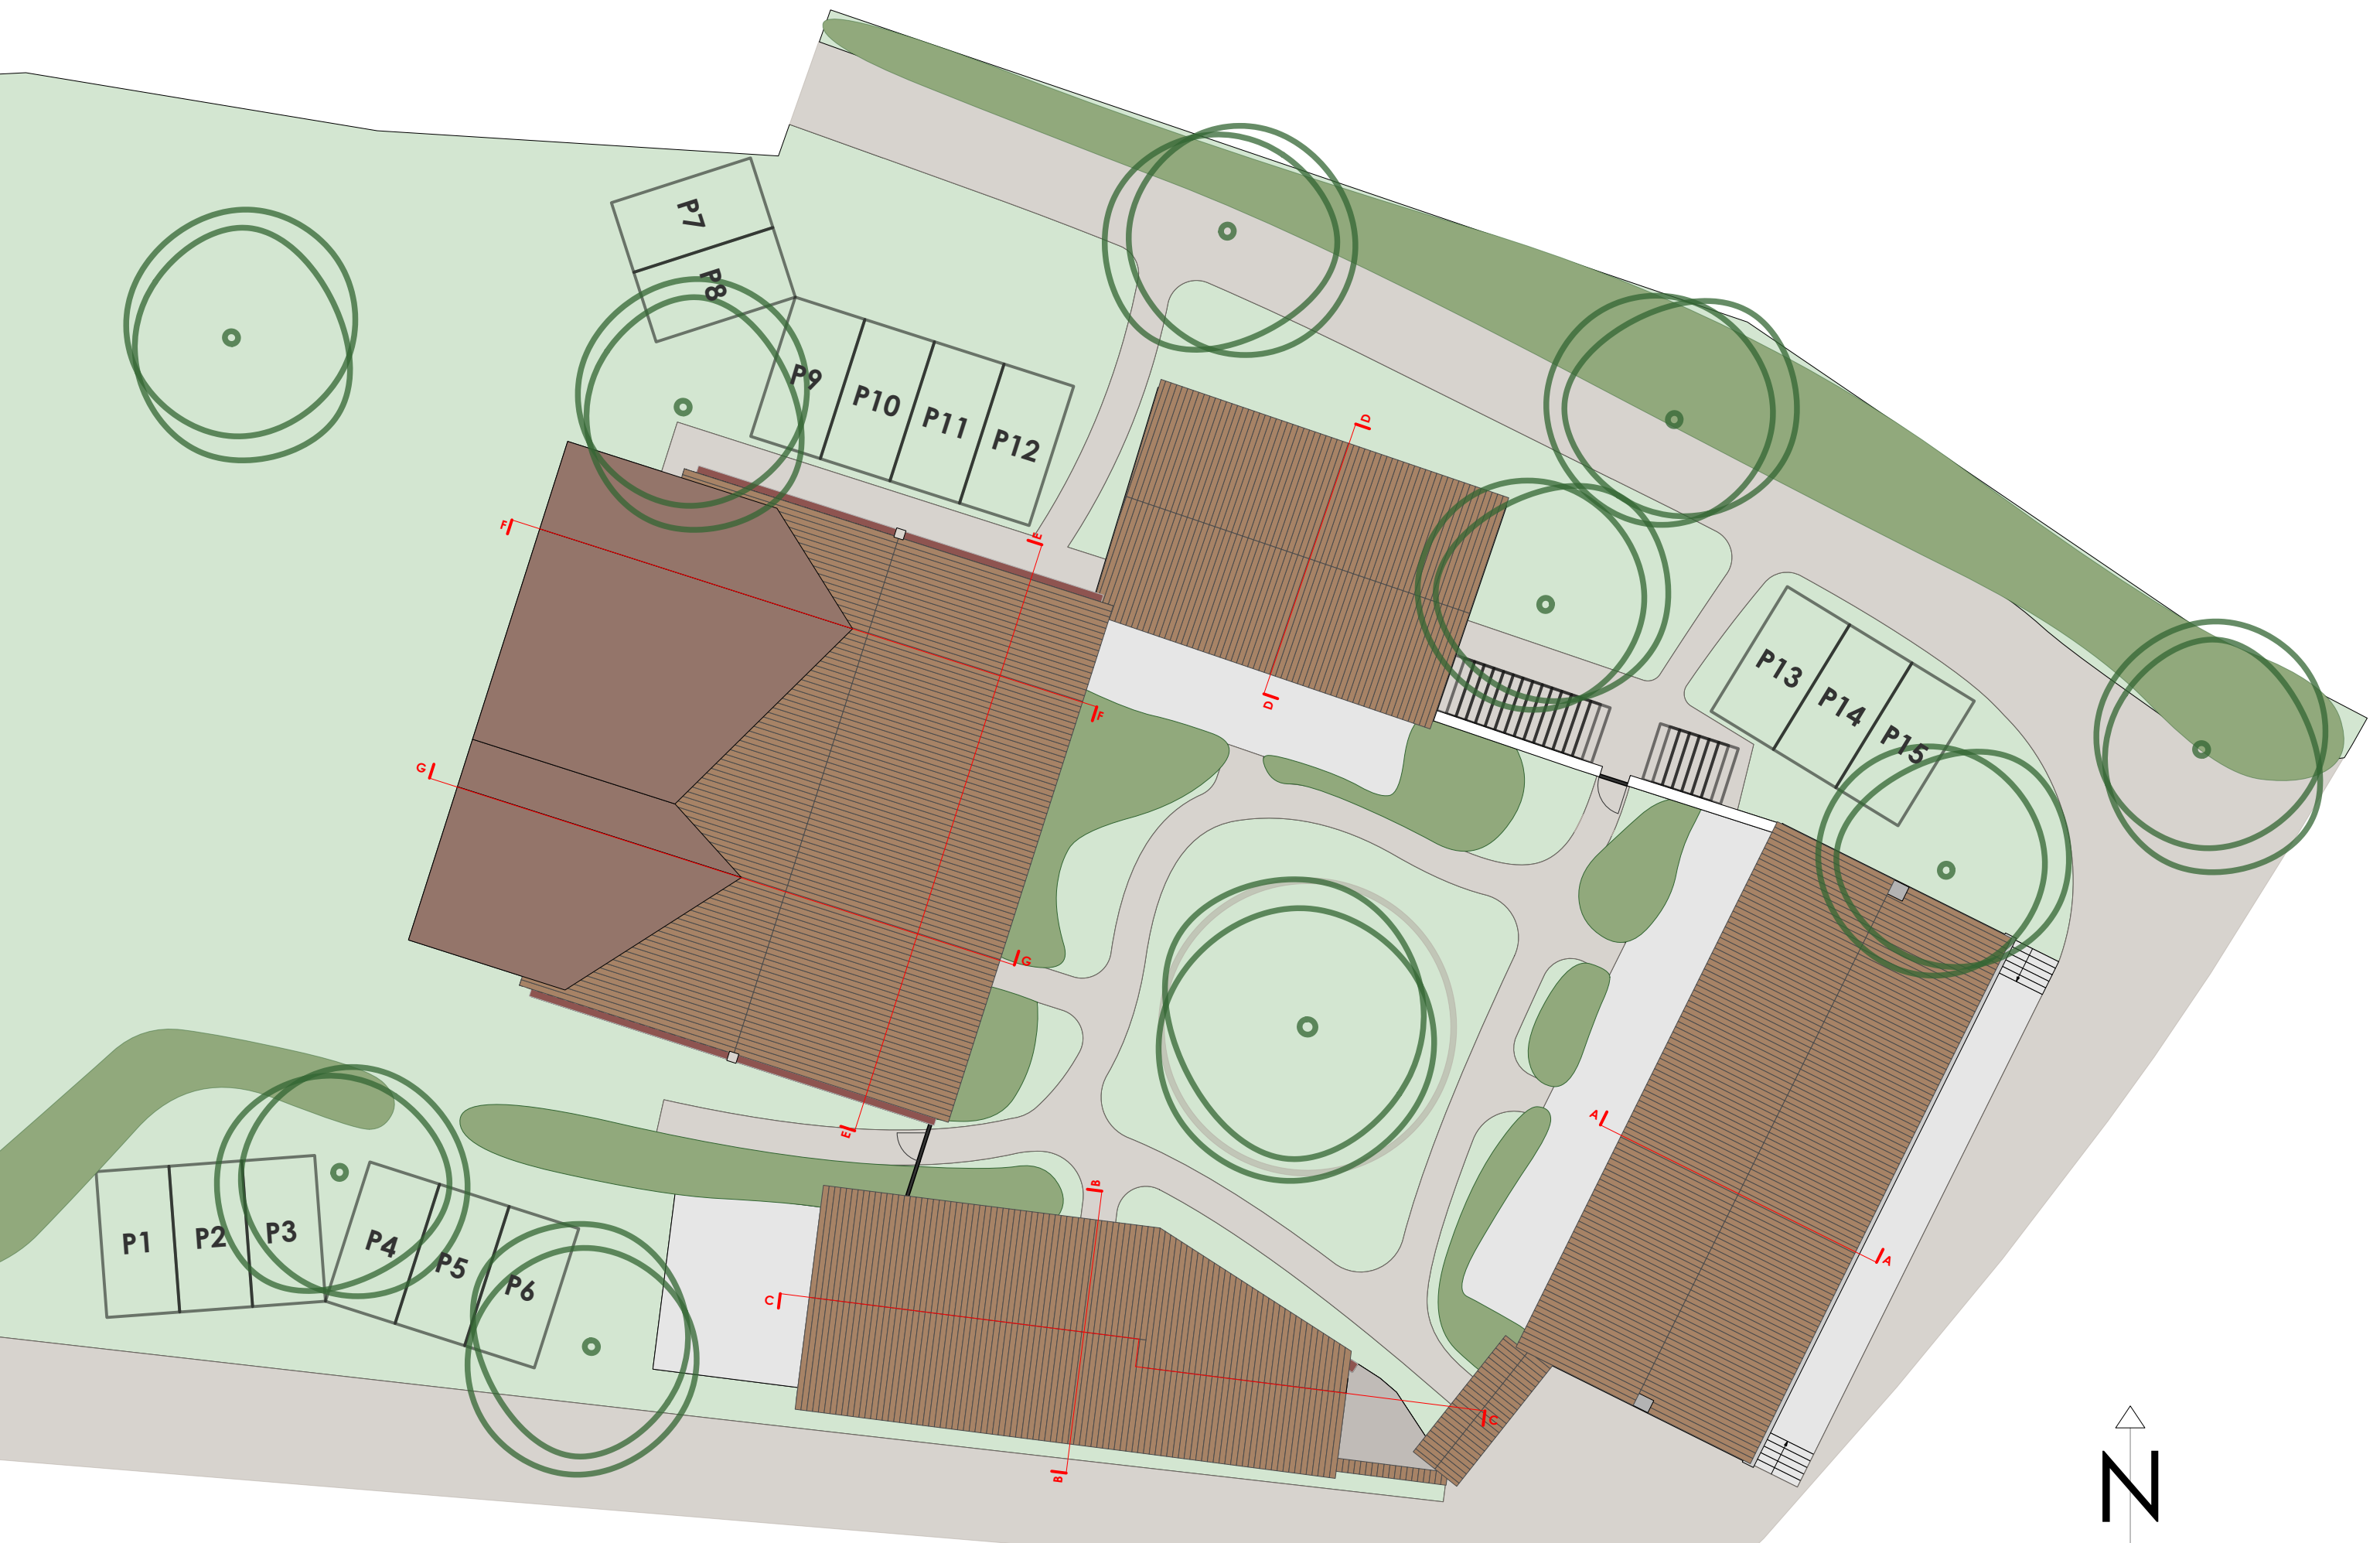


LOT: APPARTEMENT 9bus1 - PLAN: OMGEVINGSPLAN - SCHAAI: 1/200 - DATUM: 1 SEPTEMBER 2026

WWW.ECHELLEREALESTATE.BE

De plannen en de afbeeldingen zijn louter indicatief en zijn niet bindend. De maten en de oppervlakten zijn louter indicatief en zijn niet bindend. De meubels en de objecten zijn louter illustratief en maken geen deel uit van de verkoop.

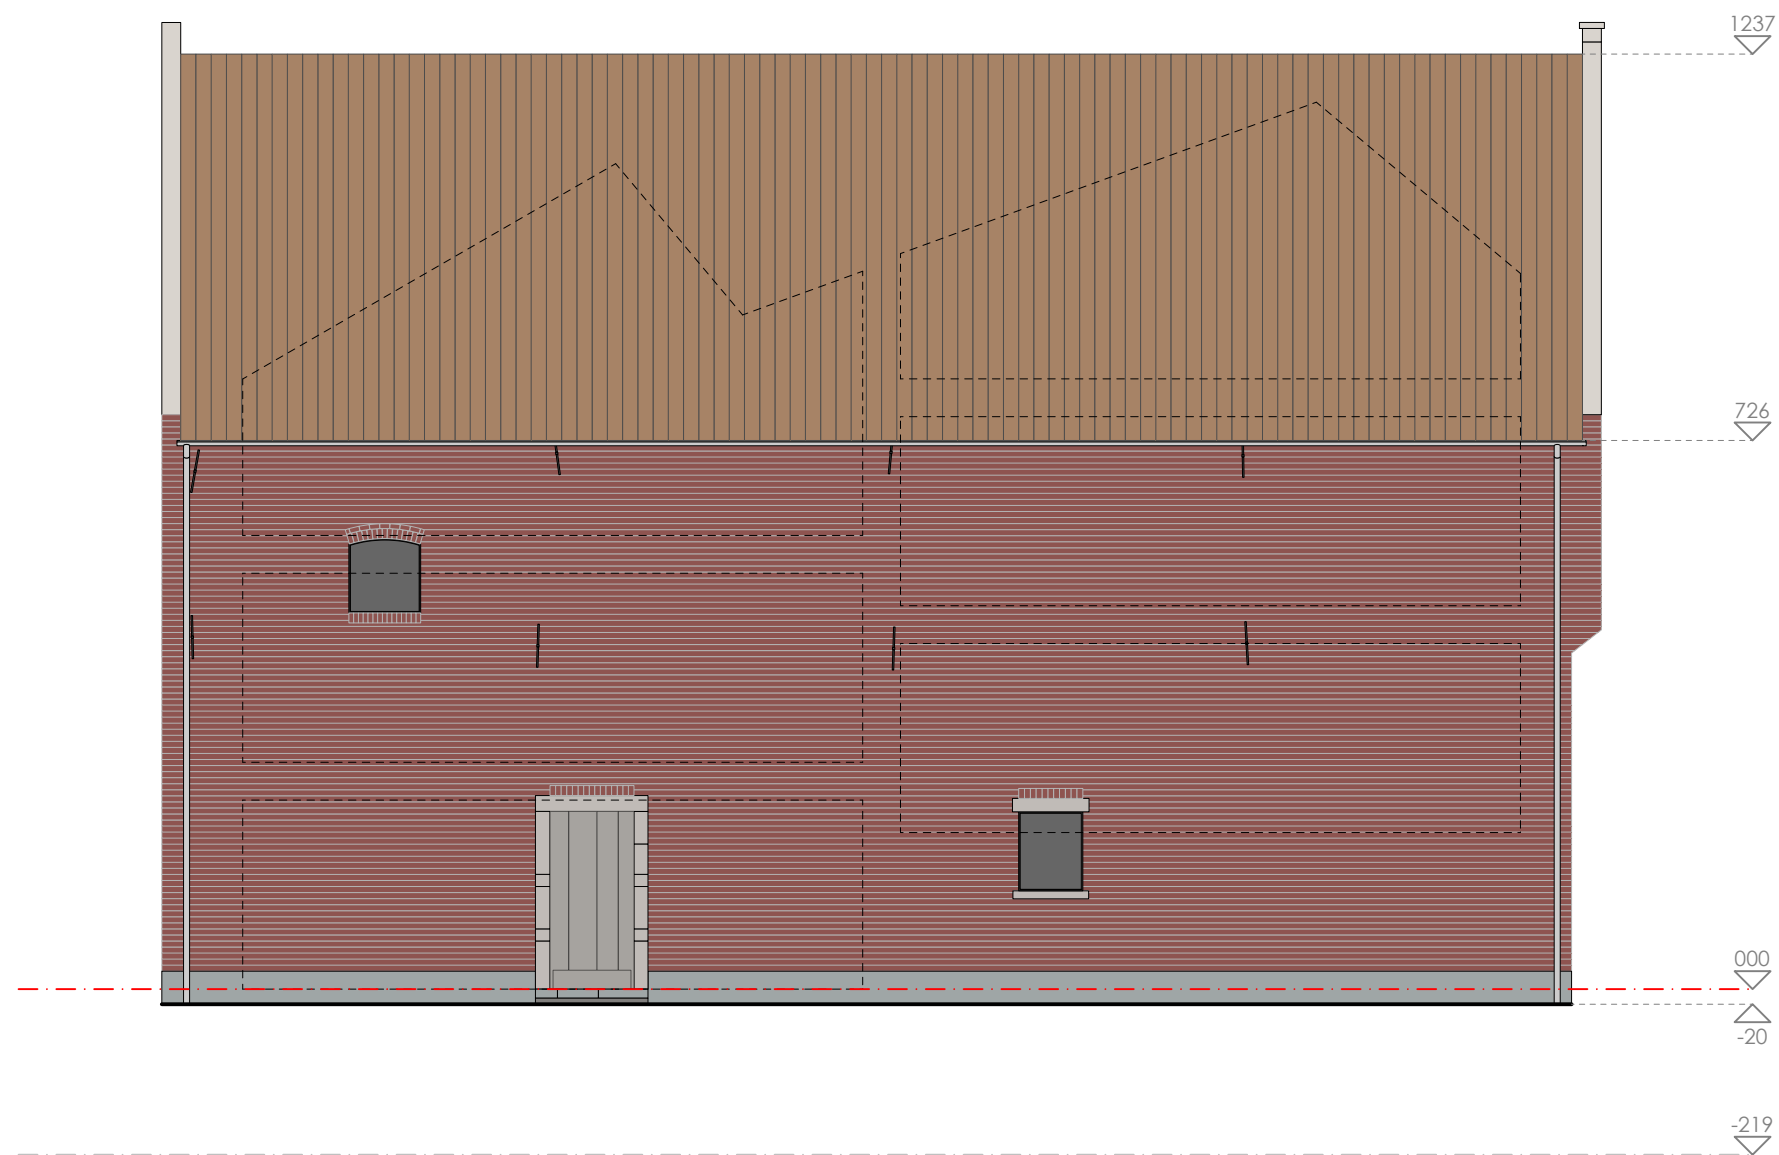


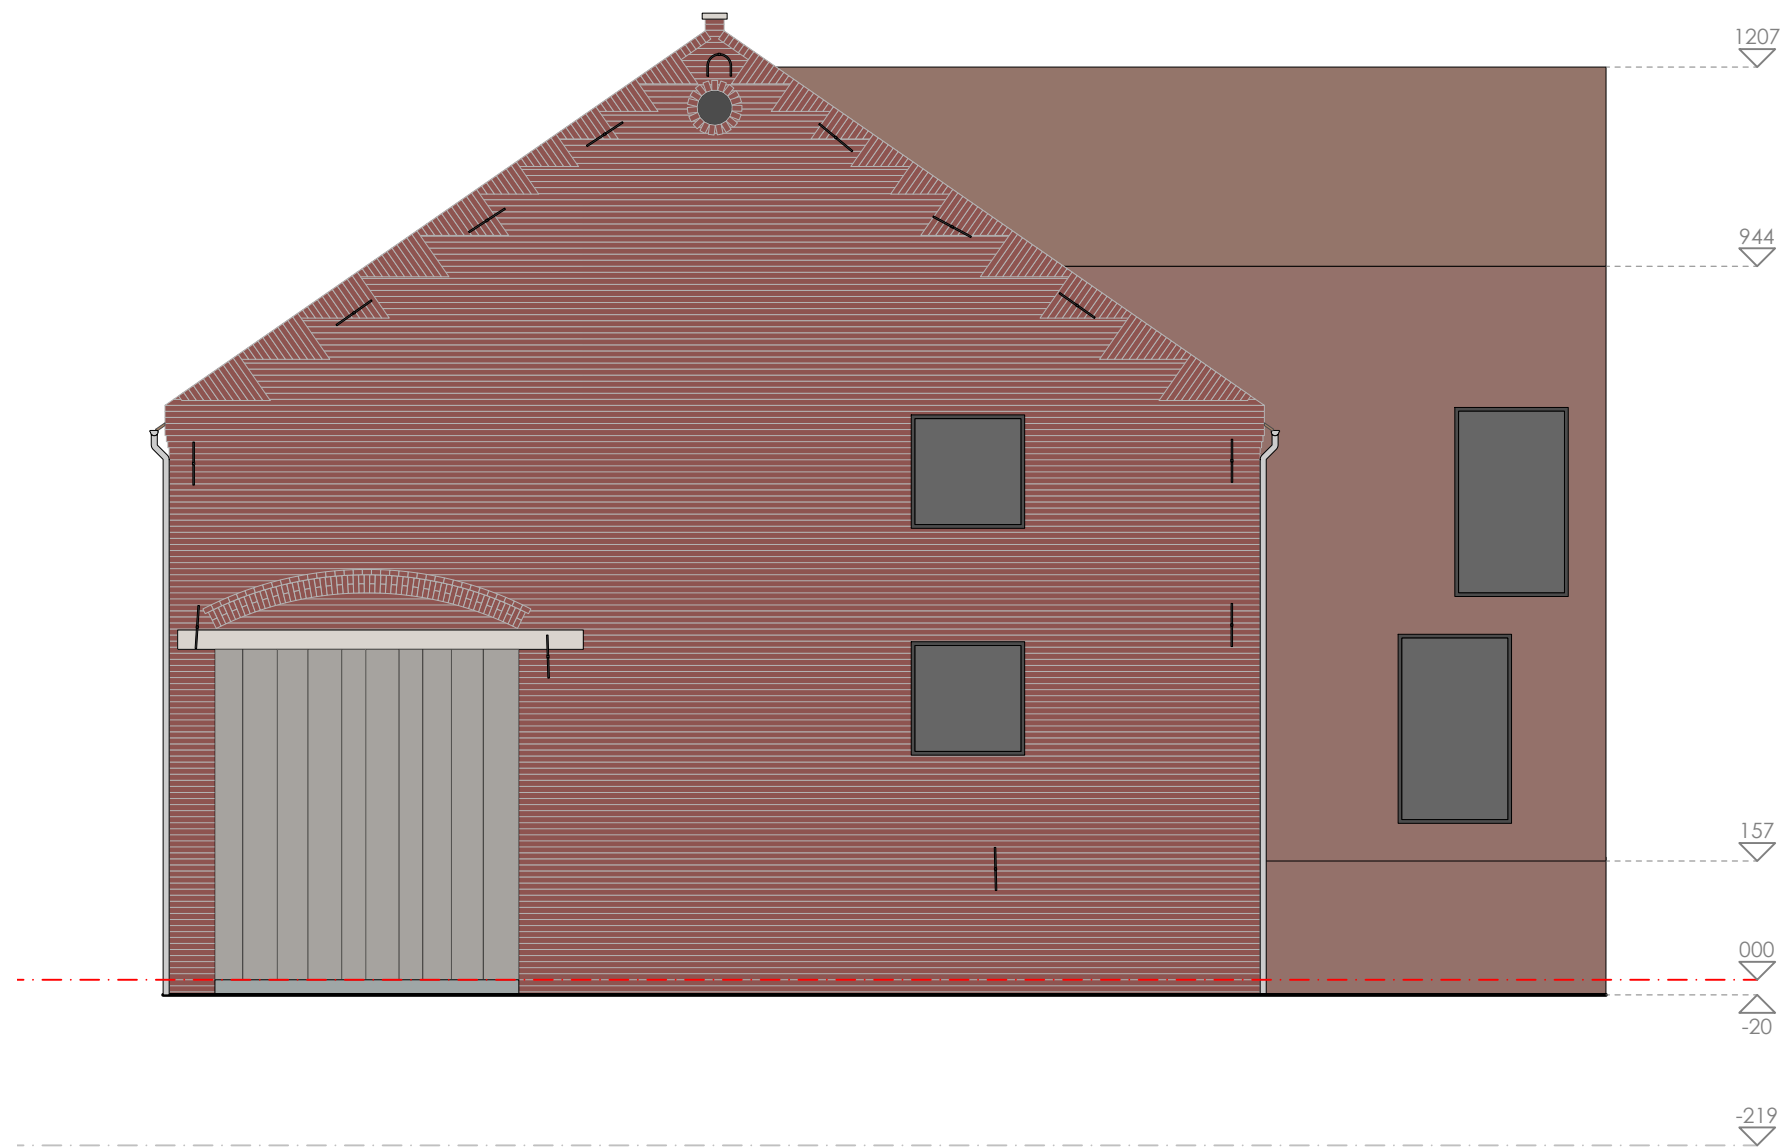


LOT: APPARTEMENT **9bus1** - **PLAN:** GEVEL N SCHUUR - **SCHAAL:** 1/100 - **DATUM:** 1 SEPTEMBER 2026

WWW.ECHELLEREALESTATE.BE

De plannen en de afbeeldingen zijn louter indicatief en zijn niet bindend. De maten en de oppervlakten zijn louter indicatief en zijn niet bindend. De meubels en de objecten zijn louter illustratief en maken geen deel uit van de verkoop.



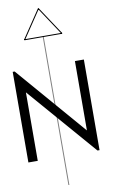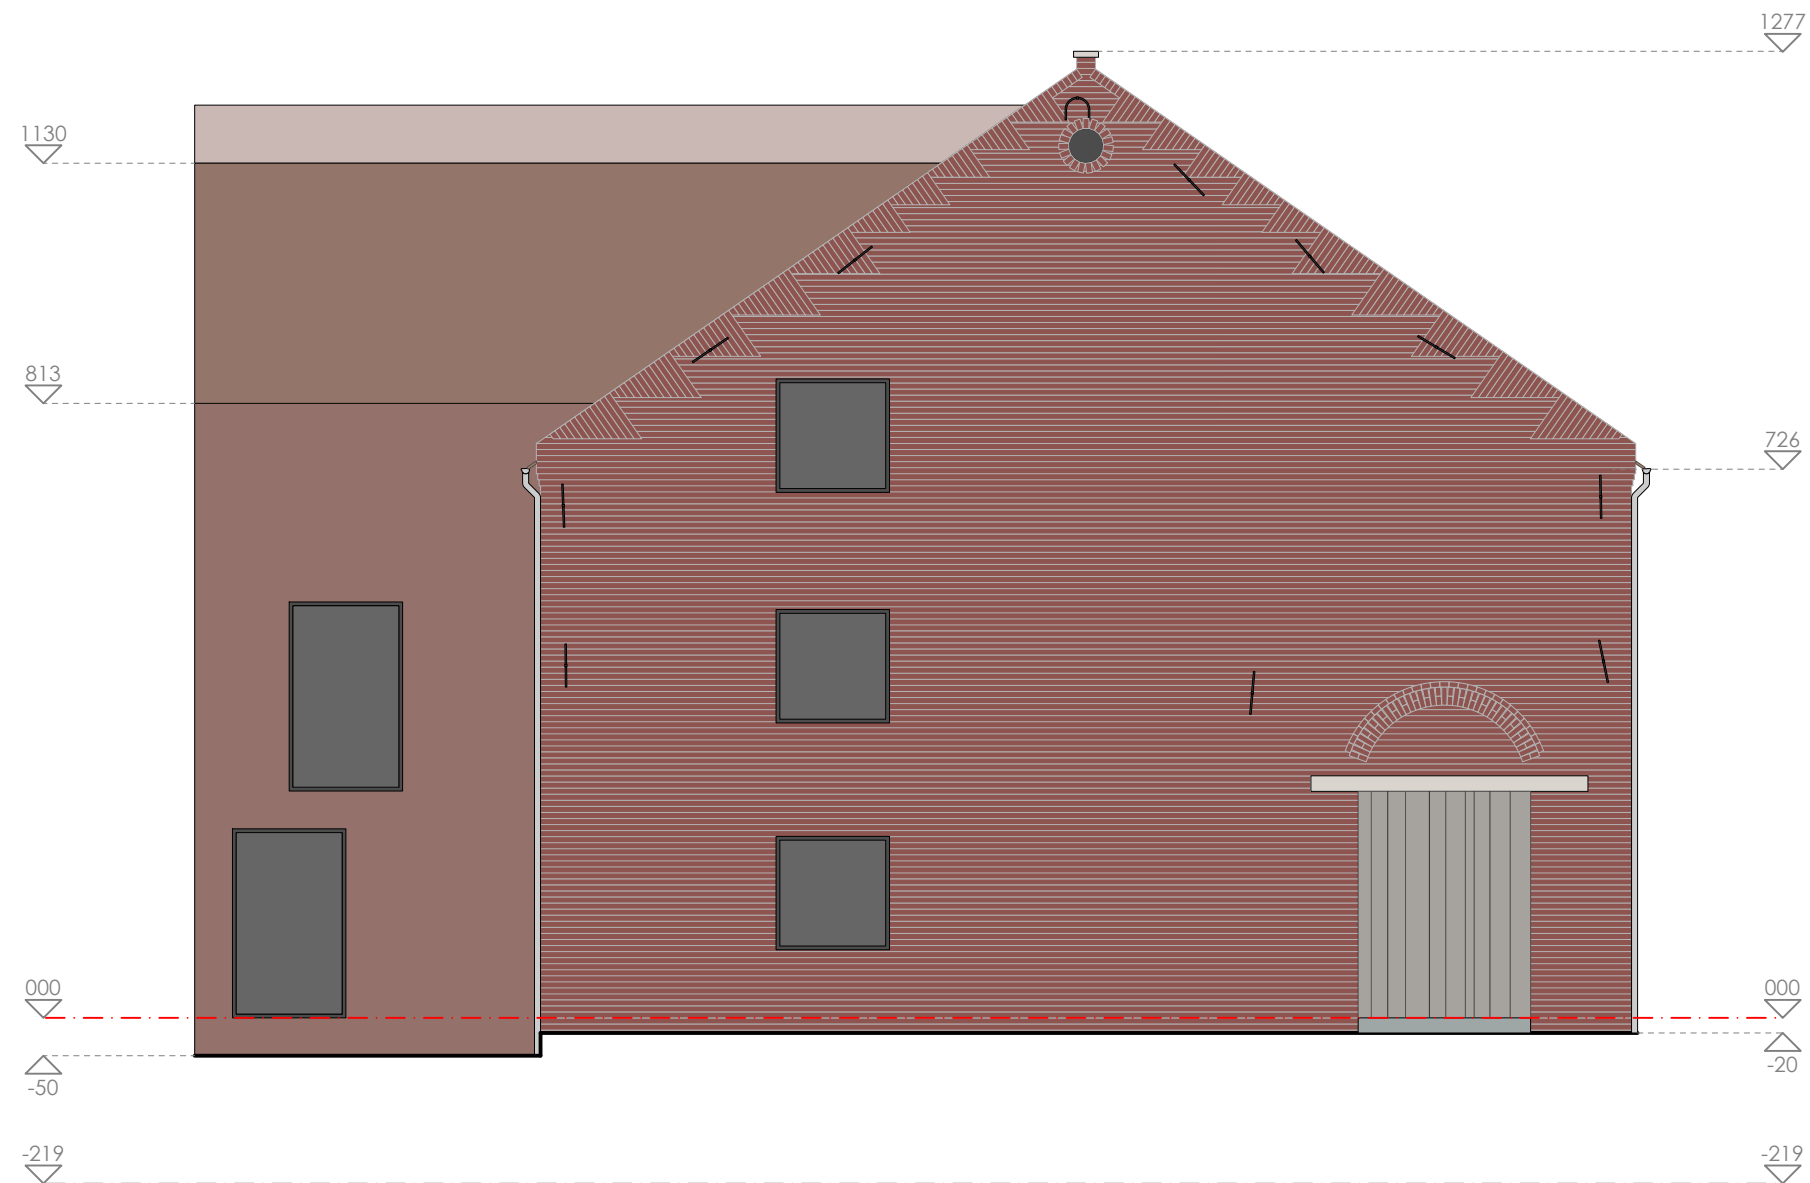




LOT: APPARTEMENT **9bus1** - **PLAN:** SNEDE E SCHUUR - **SCHAAL:** 1/100 - **DATUM:** 1 SEPTEMBER 2026

WWW.ECHELLEREALESTATE.BE


De plannen en de afbeeldingen zijn louter indicatief en zijn niet bindend. De maten en de oppervlakten zijn louter indicatief en zijn niet bindend. De meubels en de objecten zijn louter illustratief en maken geen deel uit van de verkoop.

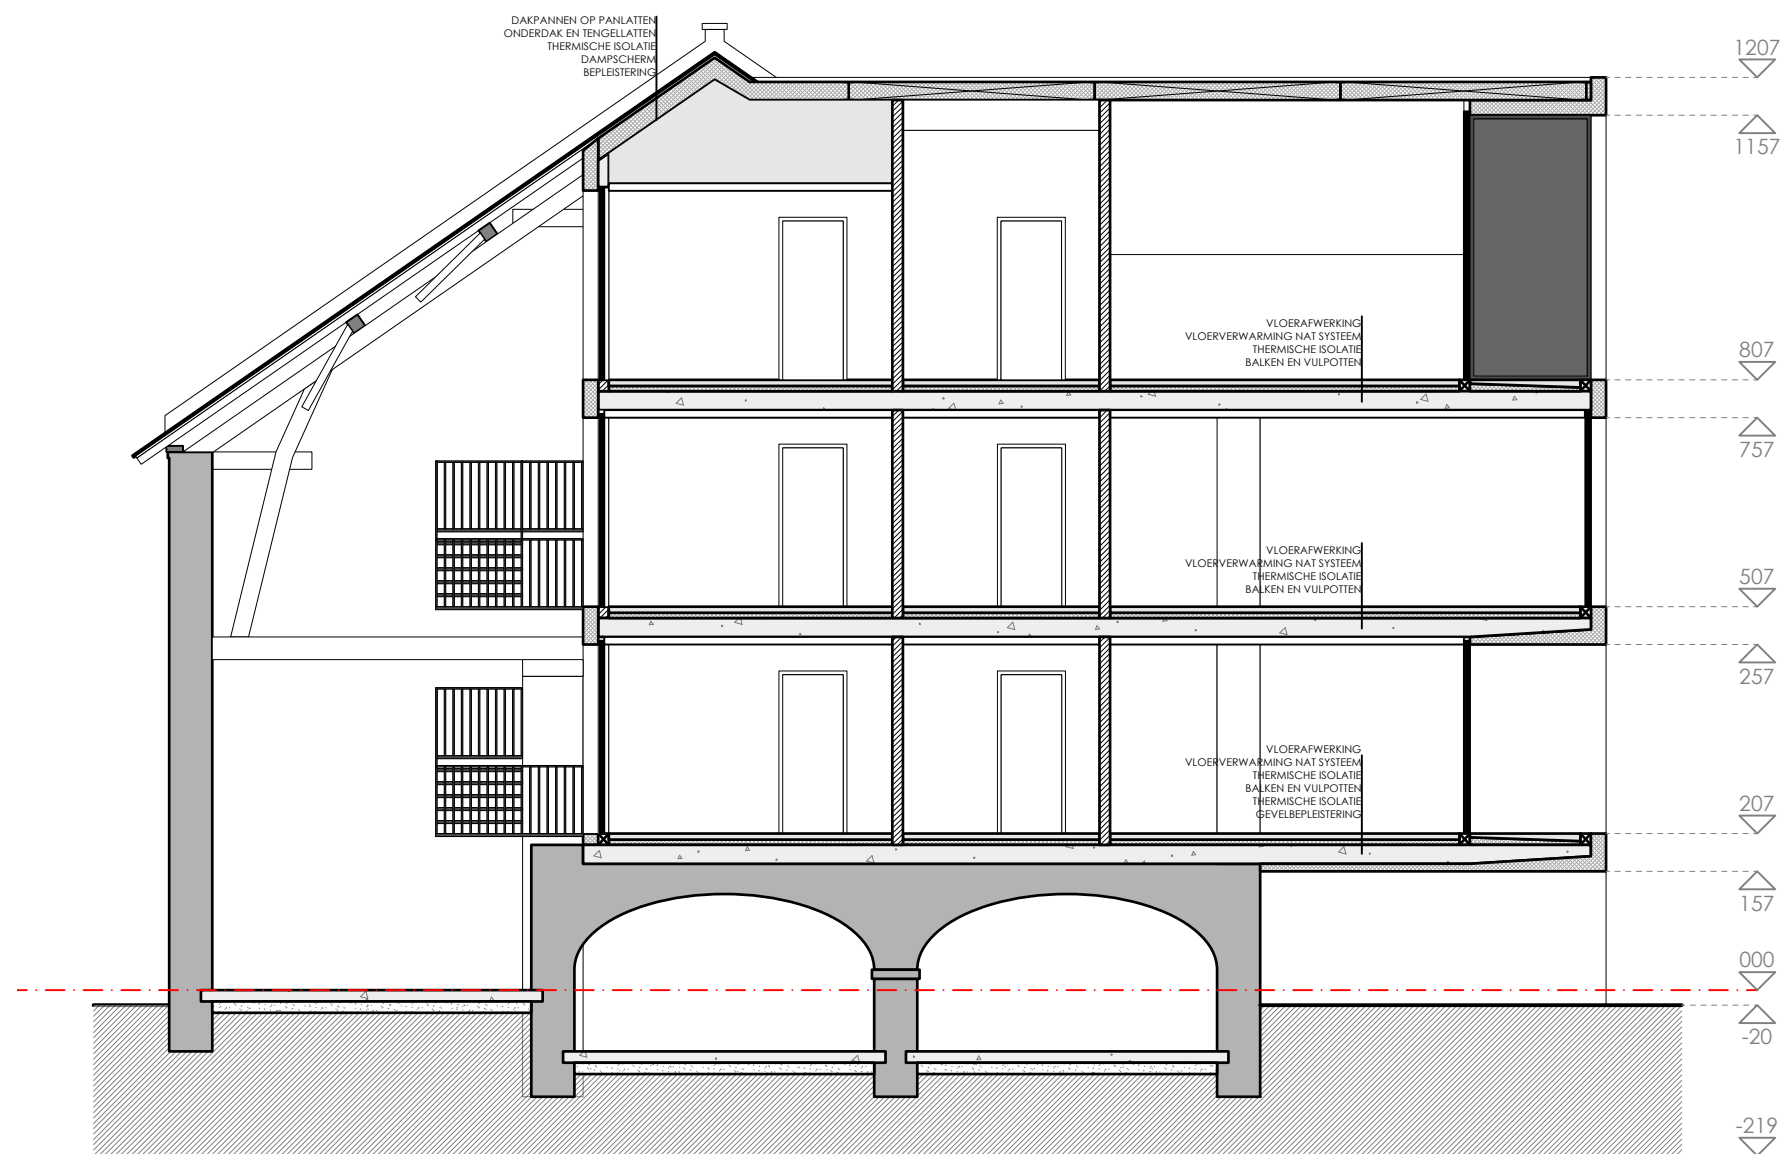

LOT: APPARTEMENT **9bus1** - **PLAN:** SNEDE F SCHUUR - **SCHAAL:** 1/100 - **DATUM:** 1 SEPTEMBER 2026

WWW.ECHELLEREALESTATE.BE

De plannen en de afbeeldingen zijn louter indicatief en zijn niet bindend. De maten en de oppervlakten zijn louter indicatief en zijn niet bindend. De meubels en de objecten zijn louter illustratief en maken geen deel uit van de verkoop.

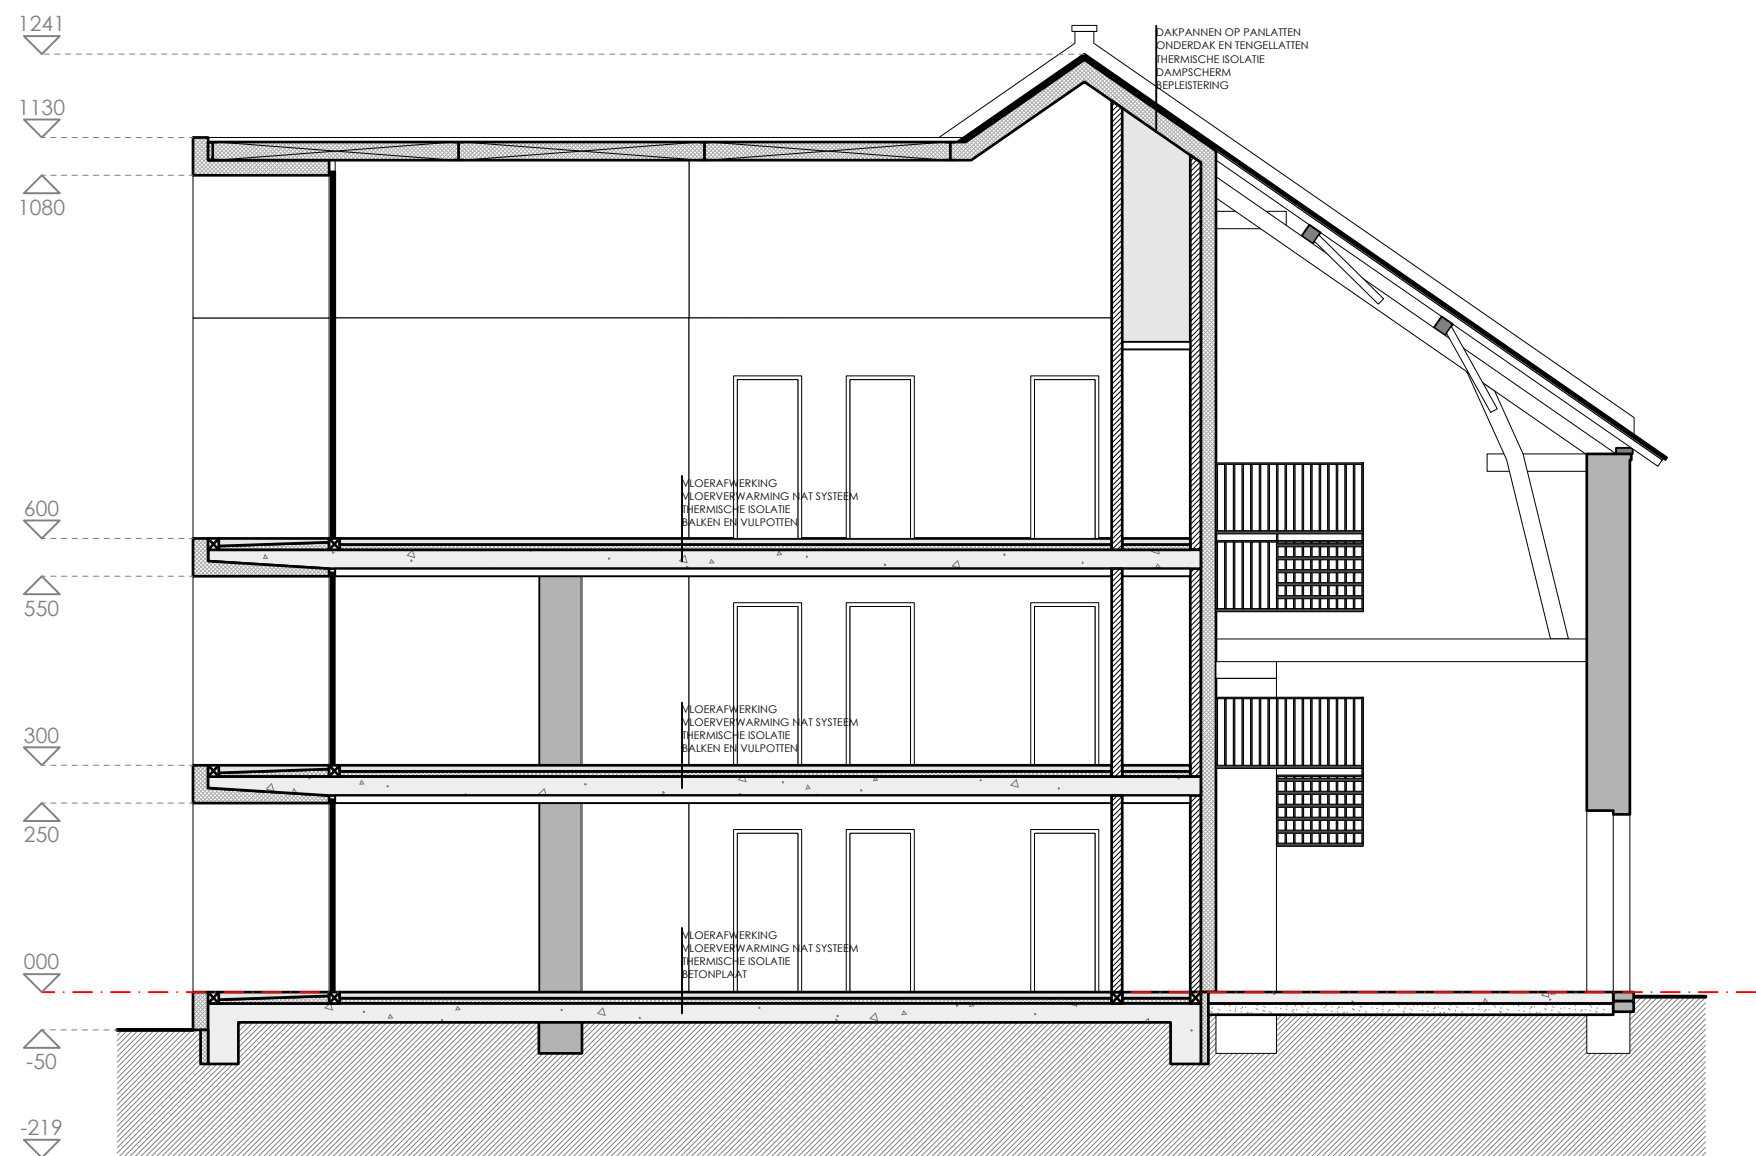

LOT: APPARTEMENT 9bus1 - PLAN: SNEDE G SCHUUR - SCHAAL: 1/100 - DATUM: 1 SEPTEMBER 2026

WWW.ECHELLEREALESTATE.BE


De plannen en de afbeeldingen zijn louter indicatief en zijn niet bindend. De maten en de oppervlakten zijn louter indicatief en zijn niet bindend. De meubels en de objecten zijn louter illustratief en maken geen deel uit van de verkoop.



LOT: APPARTEMENT **9bus1** - PLAN: PLAN +0 INPLANTING - **SCHAAL:** 1/100 - **DATUM:** 1 SEPTEMBER 2026

De plannen en de afbeeldingen zijn louter indicatief en zijn niet bindend. De maten en de oppervlakten zijn louter indicatief en zijn niet bindend. De meubels en de objecten zijn louter illustratief en maken geen deel uit van de verkoop.


WWW.ECHELLEREALESTATE.BE

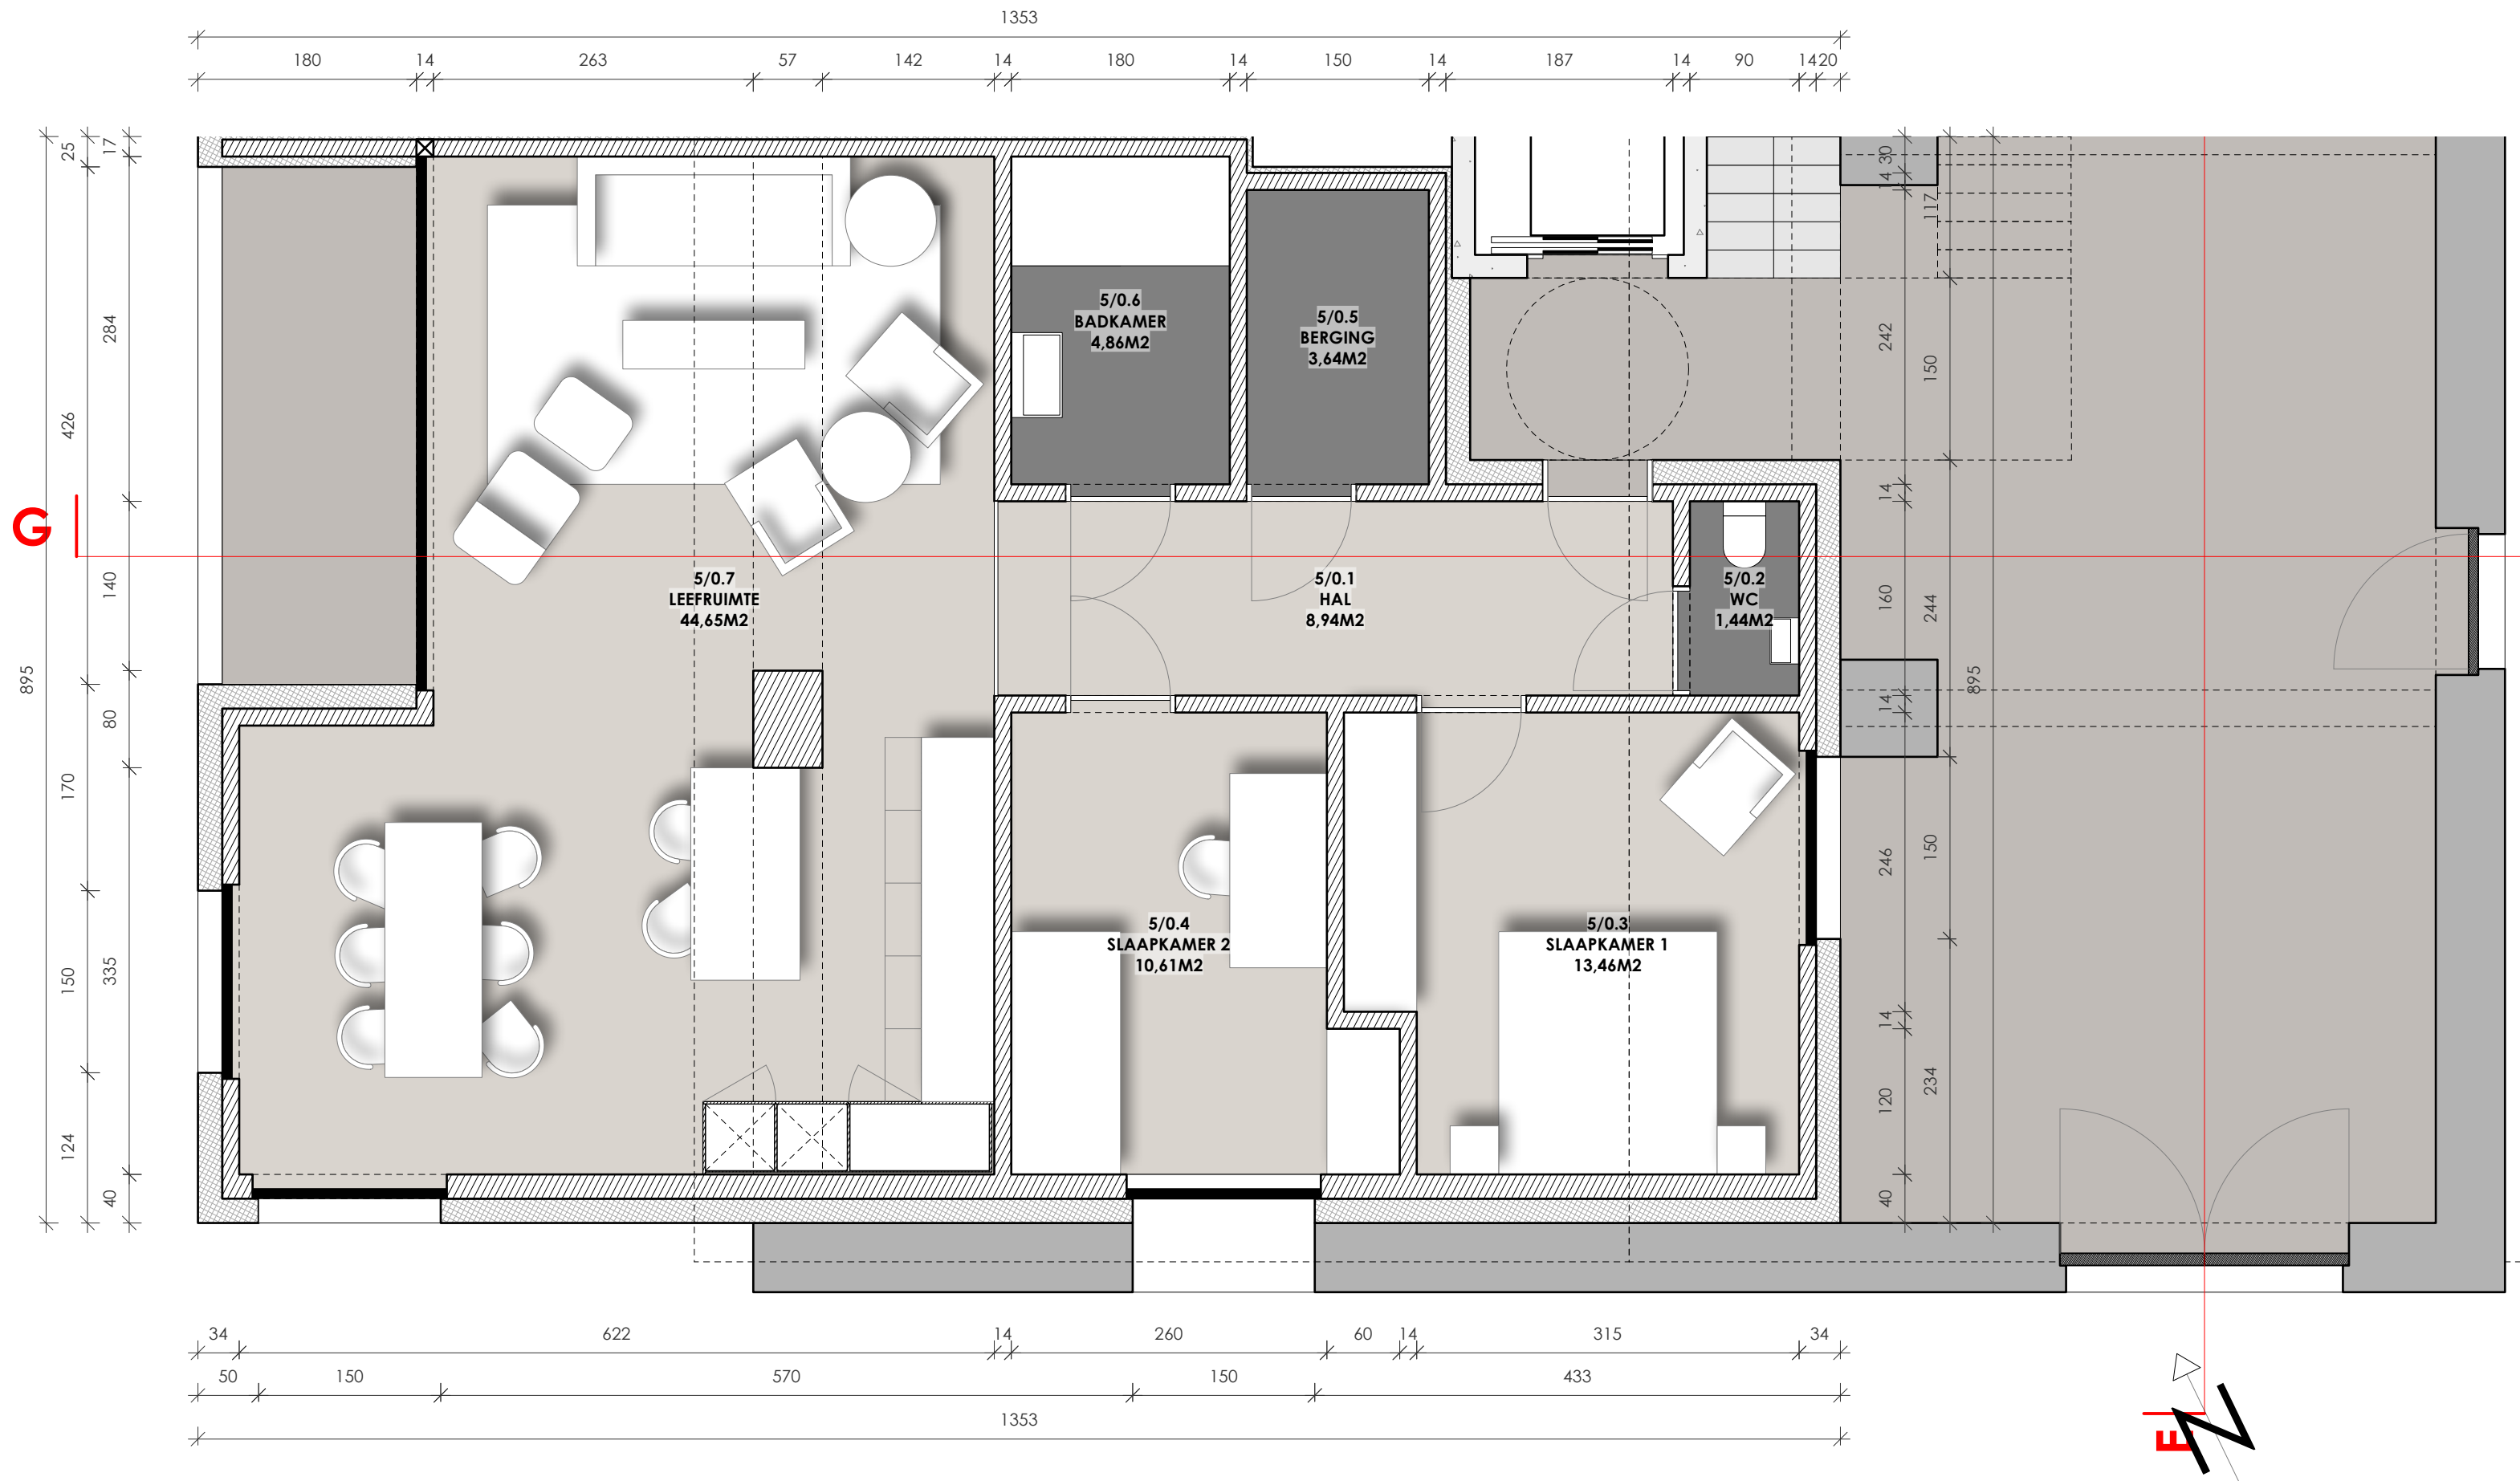

LOT: APPARTEMENT **9bus1** - **PLAN:** PLAN +0 MEUBELS EN OBJECTEN - **SCHAAL:** 1/50 - **DATUM:** 1 SEPTEMBER 2026

WWW.ECHELLEREALESTATE.BE


De plannen en de afbeeldingen zijn louter indicatief en zijn niet bindend. De maten en de oppervlakten zijn louter indicatief en zijn niet bindend. De meubels en de objecten zijn louter illustratief en maken geen deel uit van de verkoop.

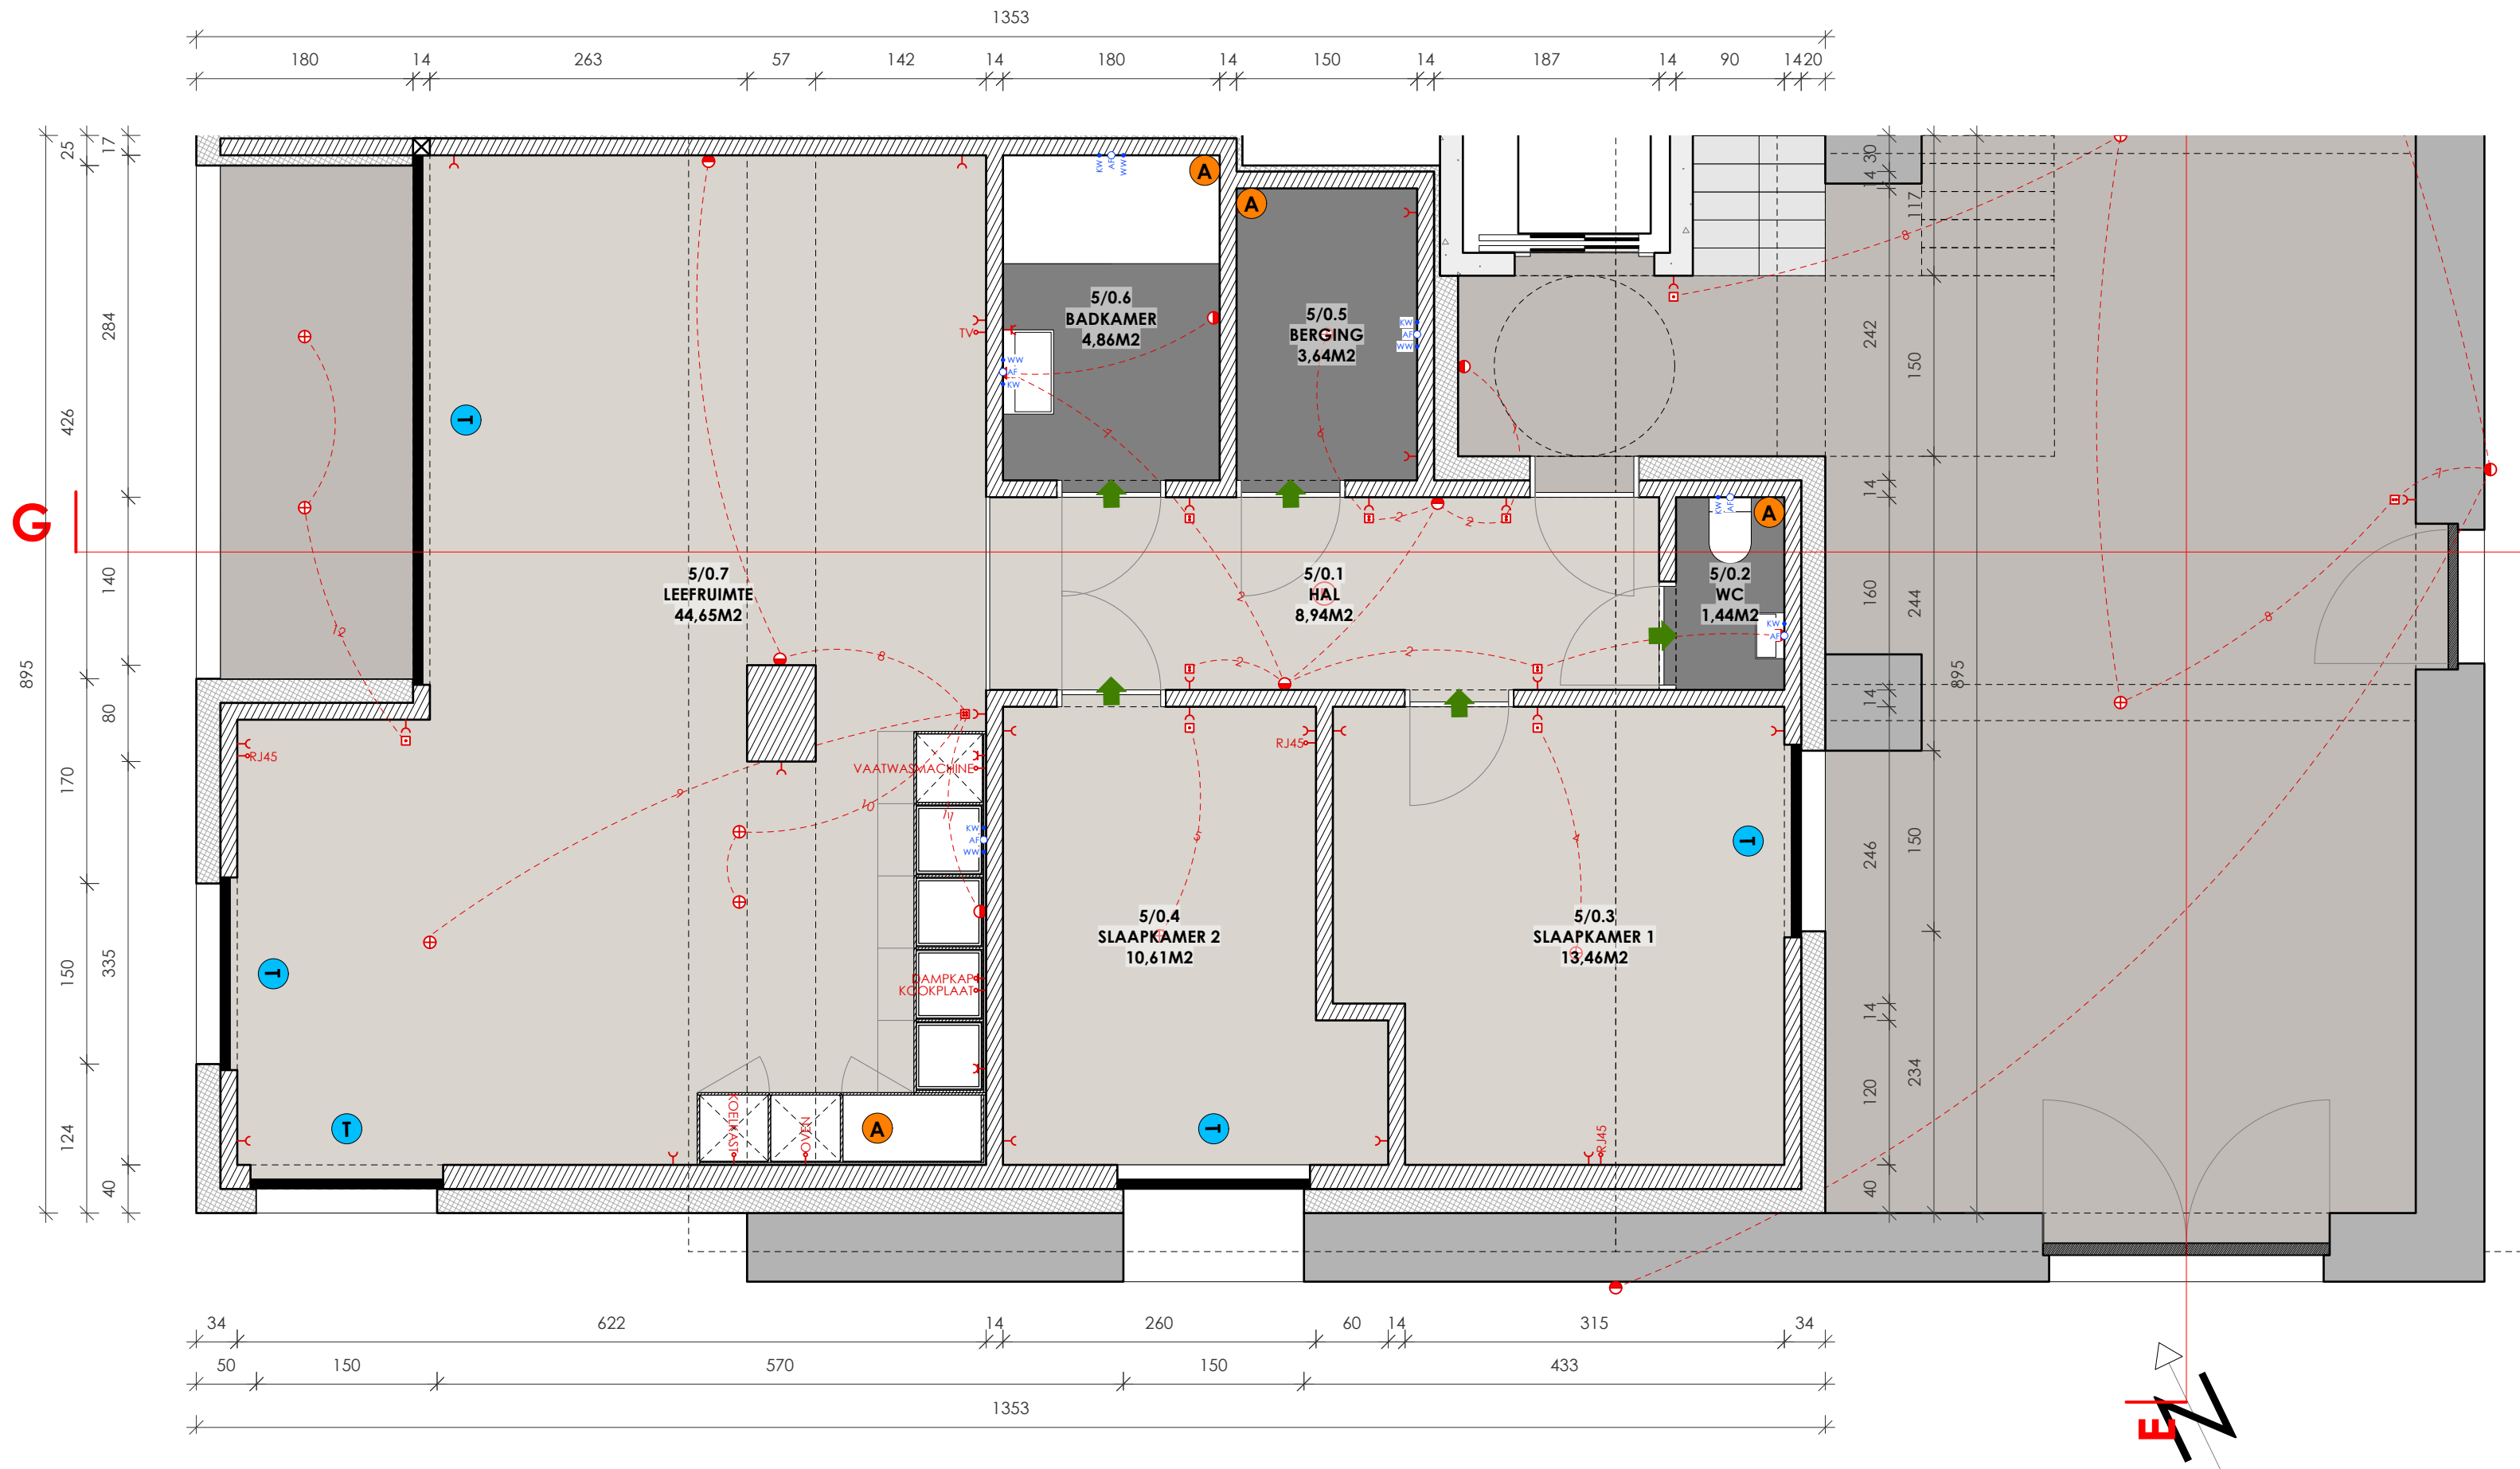

LOT: APPARTEMENT **9bus1** - PLAN: PLAN +0 TECHNIEKEN - SCHAAL: 1/50 - DATUM: 1 SEPTEMBER 2026

WWW.ECHELLEREALESTATE.BE

De plannen en de afbeeldingen zijn louter indicatief en zijn niet bindend. De maten en de oppervlakten zijn louter indicatief en zijn niet bindend. De meubels en de objecten zijn louter illustratief en maken geen deel uit van de verkoop.

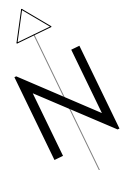

WWW.ECHELLEREALESTATE.BE

De plannen en de afbeeldingen zijn louter indicatief en zijn niet bindend. De maten en de oppervlakten zijn louter indicatief en zijn niet bindend. De meubels en de objecten zijn louter illustratief en maken geen deel uit van de verkoop.

