




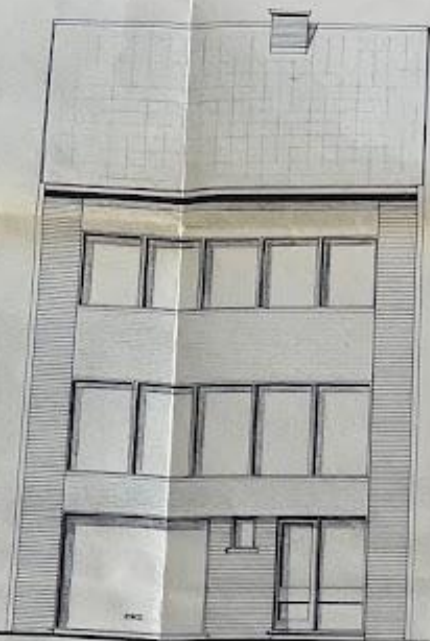


VOORGEVEL

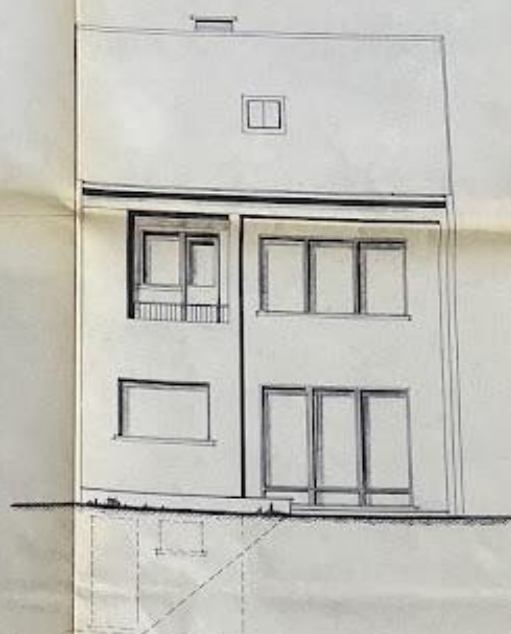



ACHTERGEVEL

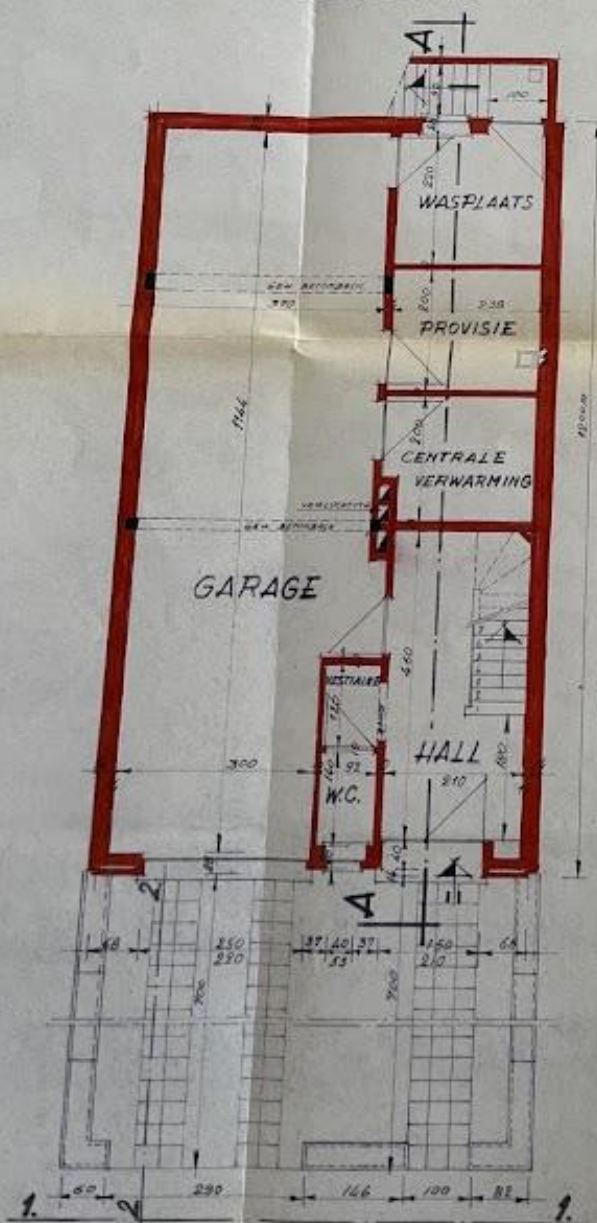

GRONDPLAN

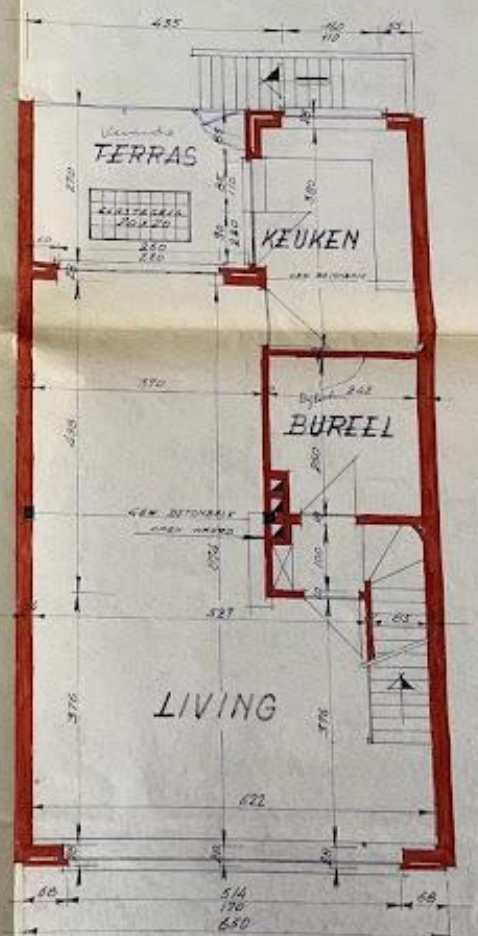

1^{STE} VERDIEP

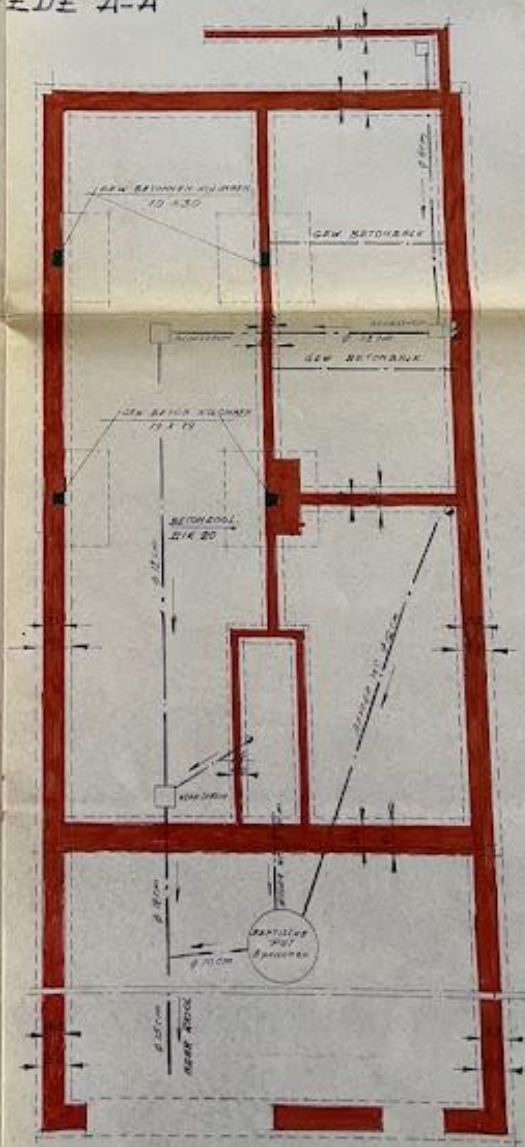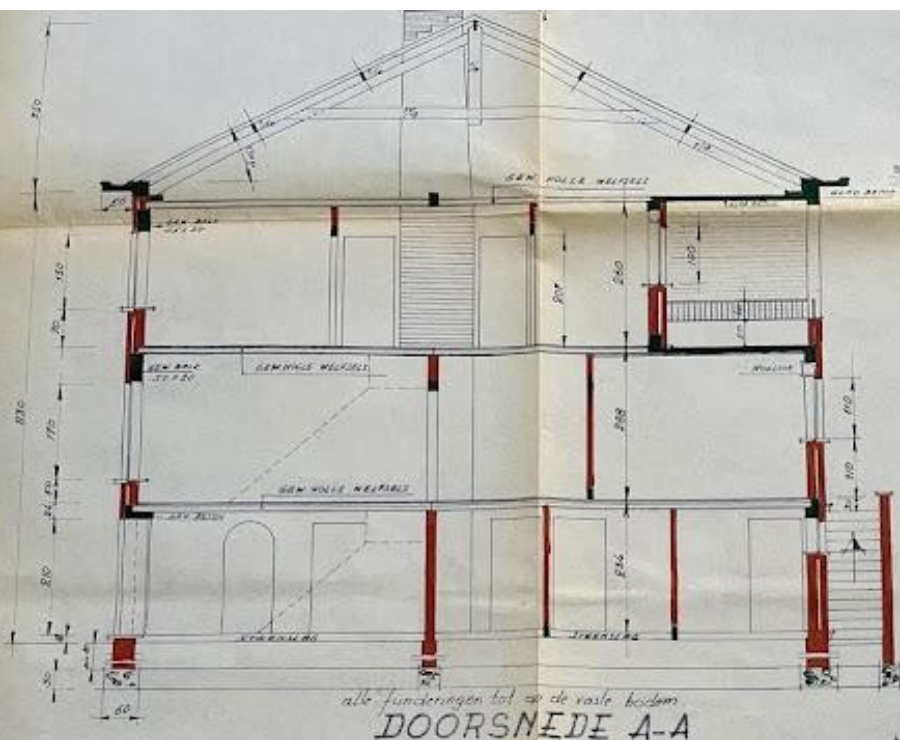


AANZICHT 1-

AANZICHT.


AANZICHT 1-1



AANZICHT 2-2

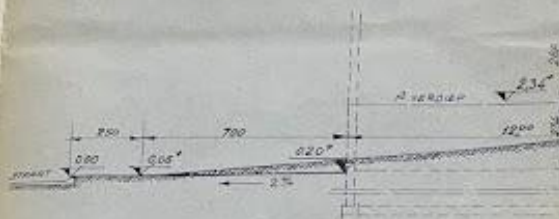

ZIJGEVEL

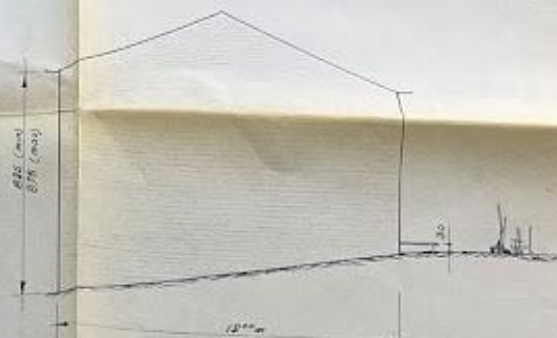

LANGSDOORSNEDE

al. B. de gewapende betonsluis moet berekend worden door een ingenieur!!

MATERIALEN

1. GEVELS IN WITTE GEVELSTEN
2. ZURLOOMEN IN WITTE GEVELSTEN
3. DAKDEKKING IN ZWART LEIEN
4. DOORPELS IN HARDHOUT
5. DEUREN + RAMEN IN HOUT
6. NIELEIEN IN GRESBOUZEN
7. KROONLUISTEN IN GEN. BETER


SITUATIEPLAN

SCHAAL 1/16.000



SECTIE A

17' 46" HAVEL 135

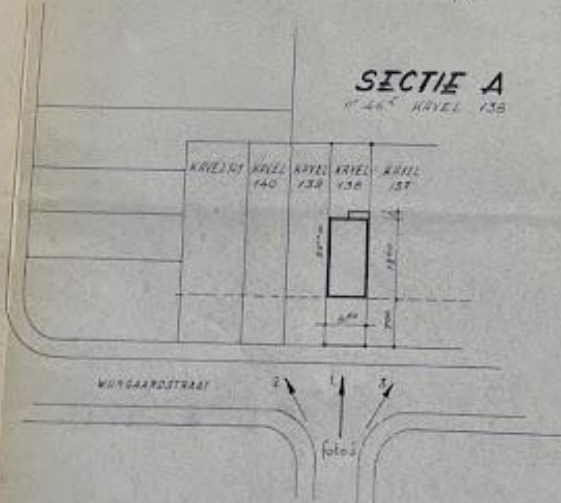

INPLANTINGSPLAN

SCHAAL 1/500

VANDERBIKEN E.
ARCHITECT BR.1136
VLAANDERENSTRAAT N°15
VILVOORDE
TEL: 51.14.20.

DOSSIER N°755
PLAN N°1

SCHAAL: 2cm/m

INGESCHRIJVEN IN DE TABEL VAN DE
ORDE VAN DE ARCHITECTEN RAND
VAN BRABANT

OBJECT VAN HET DOSSIER:

EIGENDOM VAN M^{re} M^{re} PEETERS-VREBOS

DORPSTRAAT 45 MEERBEEK

ONTWERP TH BOUWEN ^{VE} WOONHUIS

WIJNGAARDSTRAAT 3^{de} STEVENS WOLUWE

GEKEURD DOOR
DE ARCHITECT: DE EIGENAARS: DE AANNEMER:

Handwritten signatures and notes.

ORIËNTATIE



MACHTINGING VAN BOUWEN

afgeleerd door het College van
Burgemeester en Schepenen in
verg. van 11 JULI 1970
De Secretaris: G. J. J. J. J.

ZEGELS:

