


Gemeente Kalmthout
2^{de} afdeling
sectie E
Nr. 592/r/20

Opmetingsplan

- Middendreef 39/41 -

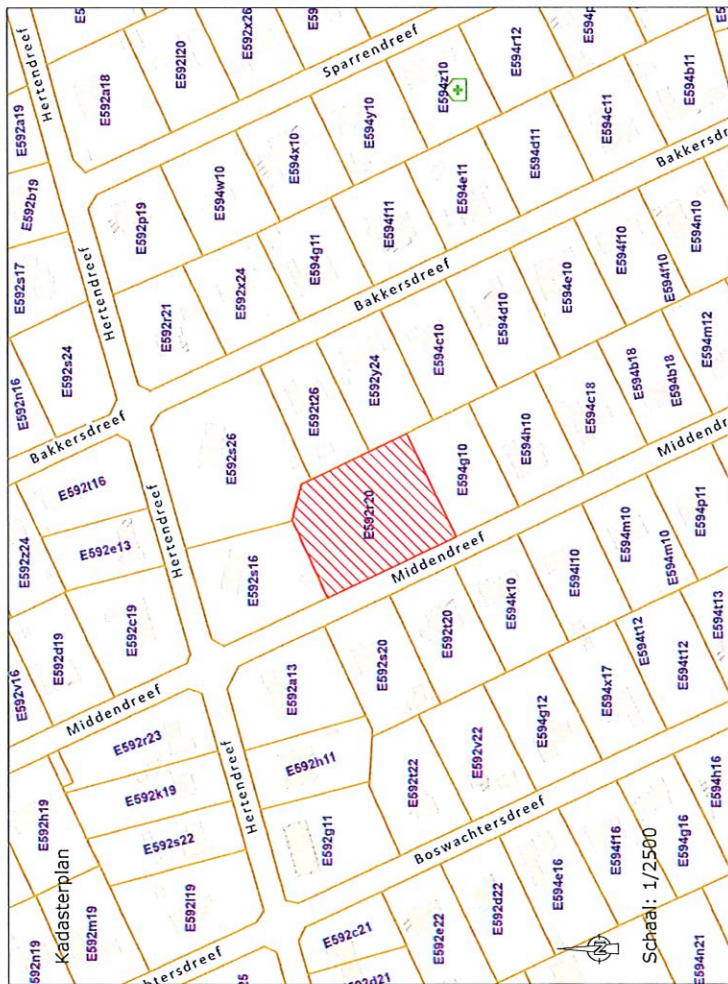

Opgemeten en in plan gebracht door
ondergetekende gezworen landmeter - expert
wettig beëdigd voor de rechtbank van
Eerste Aanleg te Antwerpen.
Inscriptienummer federale raad LAN 07 1353
Kapellen, 7 mei 2025
Bart Palmers

Index	Datum	Wijziging

PALMERS+STOKMANS
GEOMODUS
LANDMETERSBUREAU

Hoefensebaan 48, 2950 Kapellen
www.palmers-stokmans.be
info@palmers-stokmans.be
+32 3 664 21 71
www.geomodus.be
info@geomodus.be
+32 3 239 48 08

Referentienummer PRECAD
XXXXX-XXXXX
VERA TEK Schaal 1/500
BPA GPE
T-008.258-18-01