



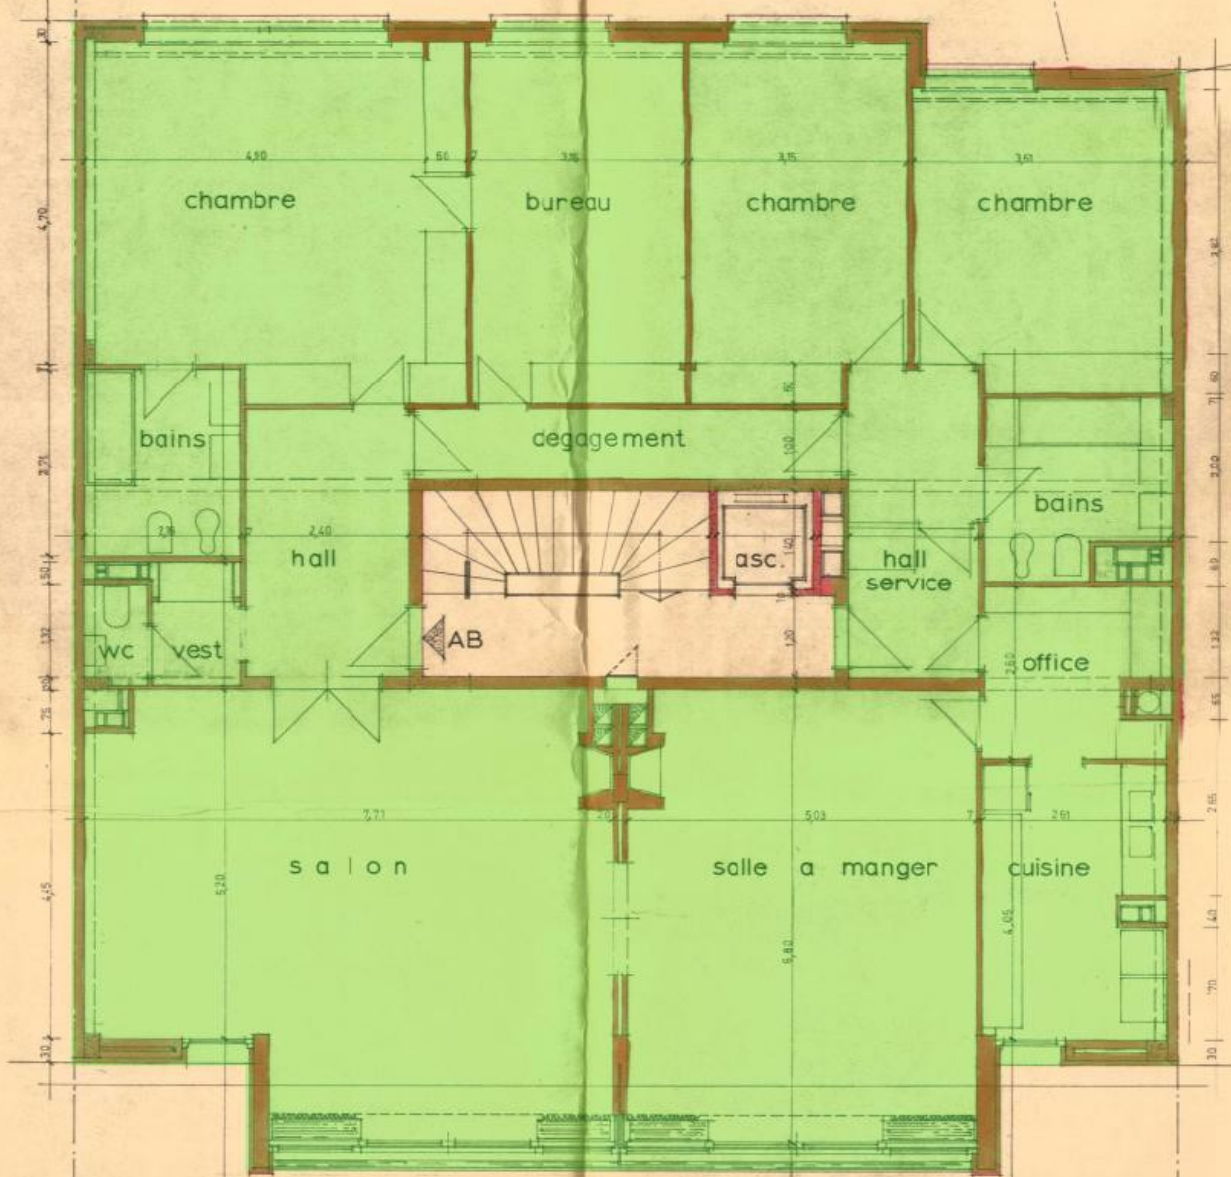

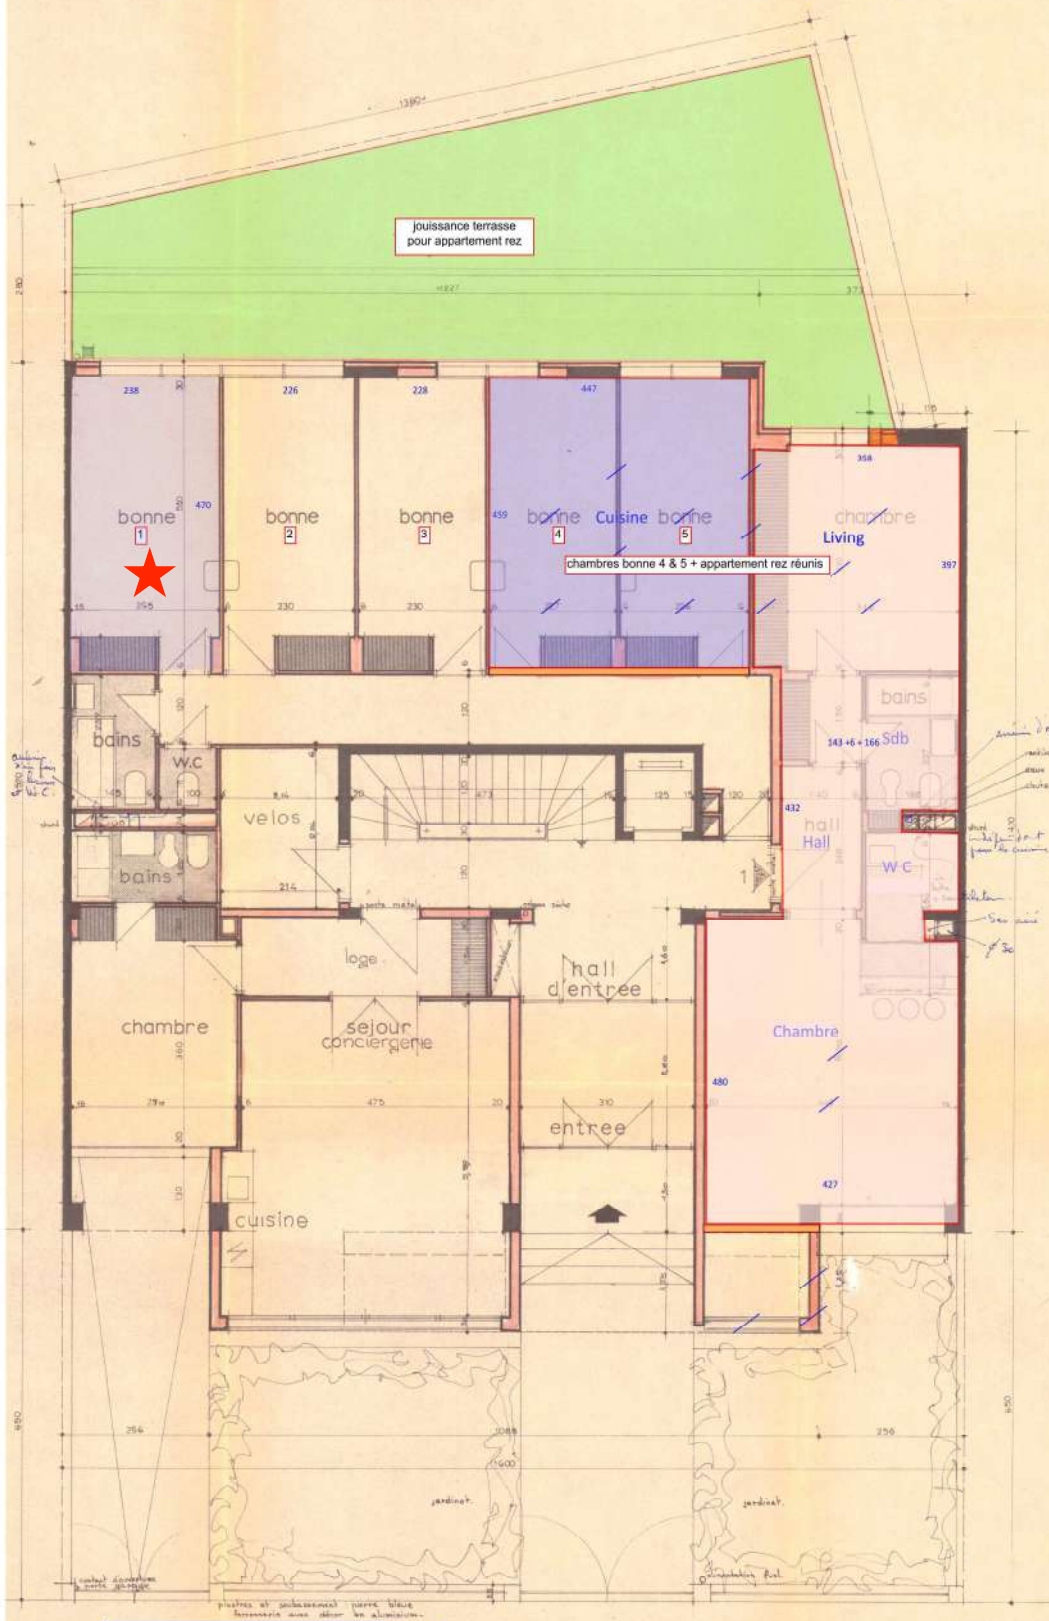


Avenue Air Marshal Coningham n° 1-3
1000 Bruxelles
ACP APOLLO

Niv : - 1

Cadastré Bruxelles 226 Div, sect R, parcelle 4434

Extrait des plans du permis de 1967
contrôlé et complété par Eric Verkeyn
Géomètre-Expert GEO 040 187
Avenue du Houx 20 - 1170 Bruxelles

Fait à Bruxelles, le 29/09/2022

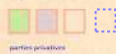

échelle
1 2 3 m


PROPRIETE DE LA S.A. IMEXAF IMMOBILIERE

IMMEUBLE 1-3 AVENUE CONINGHAM
BRUXELLES

REZ- DE-CHAUSSEE

PLAN 3

LOUIS VAN POTTELSBERGHE
DE LA POTIERE
ARCHITECTE URBAIN
15, rue Louis Tria
Tél. 23.45.63 - BRUXELLES 4

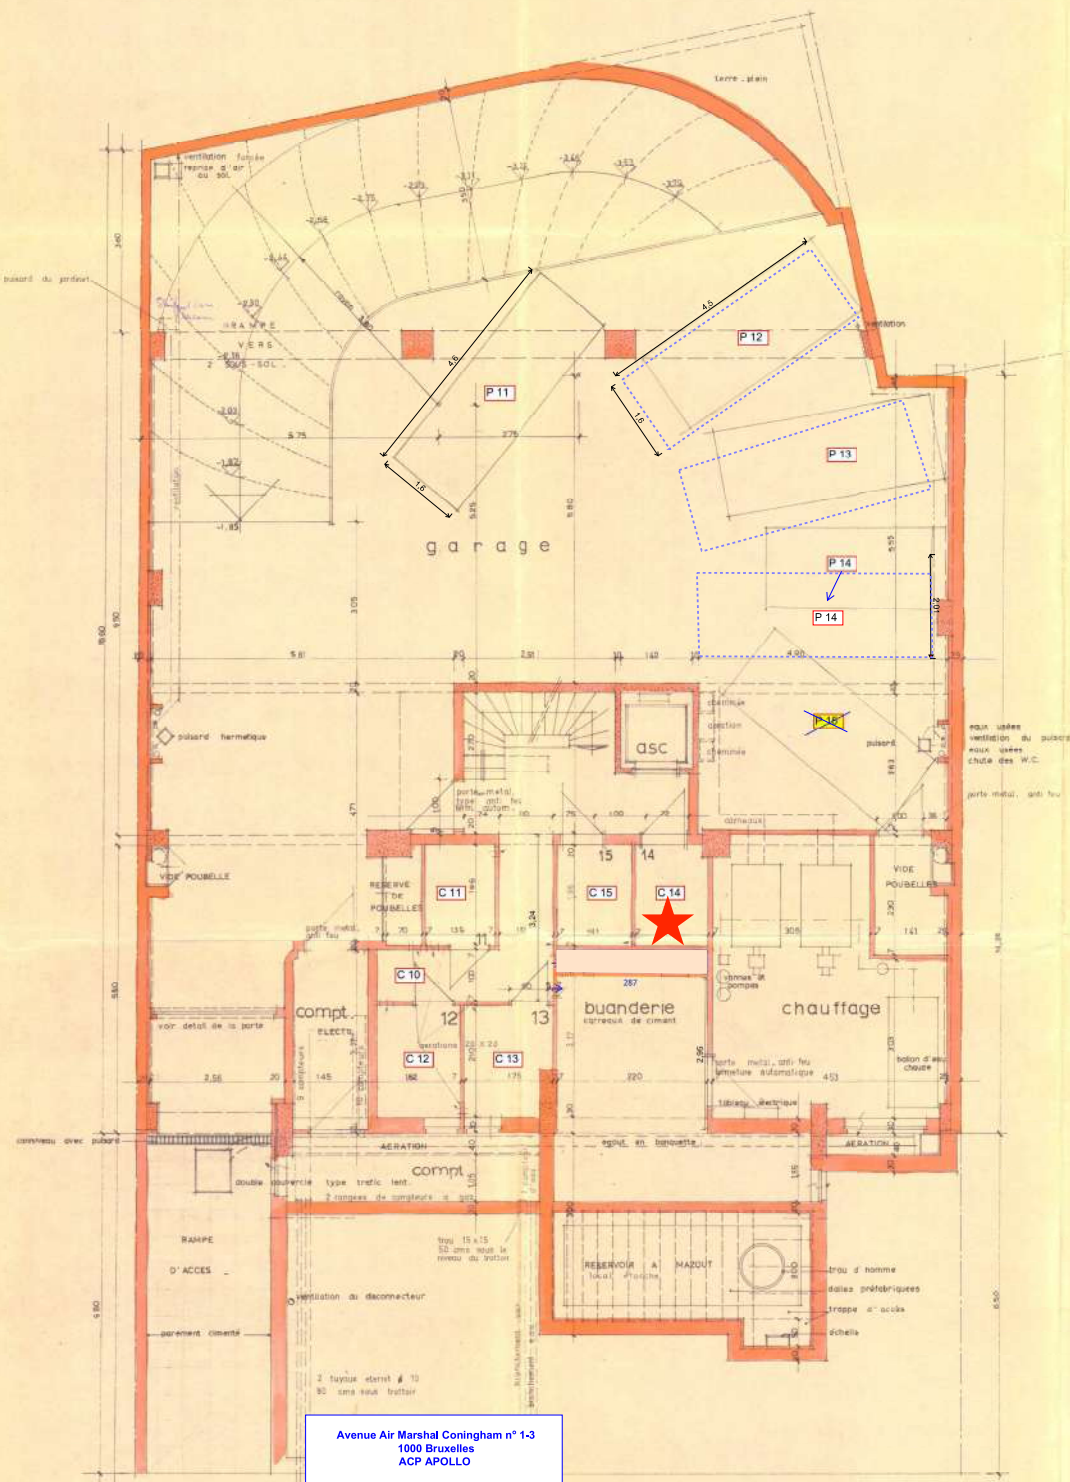

Avenue Air Marshal Coningham n° 1-3
1000 Bruxelles
ACP APOLLO

Niv : - 1

Cadastré Bruxelles 22e Div, sect R, parcelle 4434

Extrait des plans du permis de 1967
contrôle et complété par Eric Verkeyn
Géomètre-Expert GEO 040 187
Avenue du Houx 20 - 1170 Bruxelles


Fait à Bruxelles, le 29/09/2022

PROJET	13-14-15-16
DATE	09/09/2022
N°	1957
PROJETANT	

IMEXAF IMMOBILIÈRE S.A.
193 avenue Louise - BRUXELLES 5
Tel. 49.93.10 - 49.53.71
R.C.B. 235.454

17 Avenue de la Woluwe
- B. COUSIN - 1200 BRUXELLES

PROPRIETE DE LA SA IMEXAF IMMOBILIERE 193 avenue Louise. Bruxelles 5. Tel 4914 93.495310	
IMMEUBLE 1.3 AVENUE CONINGHAM BRUXELLES	
1er SOUS SOL NIVEAU - 1.16	MODIFIE LE 25-09-2022 PAR 05.02.2022 11 rue de la Woluwe Tel. 23.45.10 - 23.50.15
ECHELLE 1/50 PLAN n° 22	

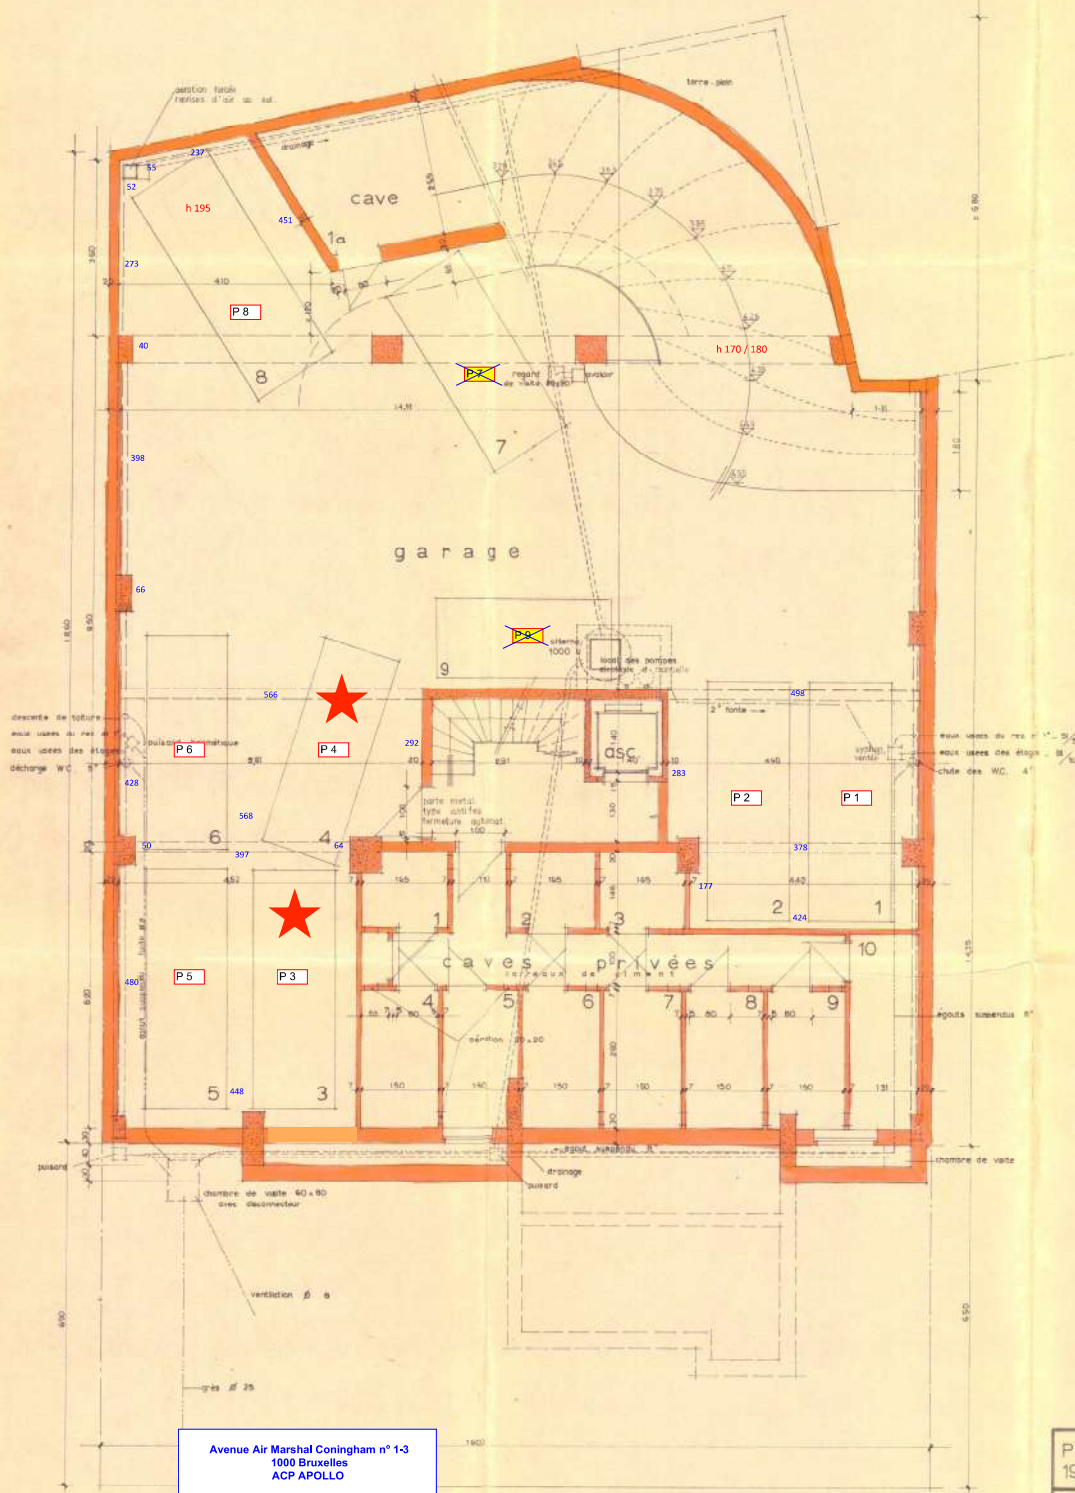

Avenue Air Marshal Coningham n° 1-3
1000 Bruxelles
ACP APOLLO

Niv : - 2

Cadastré Bruxelles 226 Div, sect R, parcelle 4434

Extrait des plans du permis de 1967
contrôle et complété par Eric Verkeyn
Géomètre-Expert GEO 040 187
Avenue du Houx 20 - 1170 Bruxelles

Fait à Bruxelles, le 29/09/2022

pour les colonnes, poutres, fondations et rempement
voir les plans de l'ingénieur

PROPRIETE DE LA SA IMEXAF IMMOBILIERE
193 avenue Louise Bruxelles 5. Tel 491493.495310

IMMEUBLE 1.3 AVENUE CONINGHAM
BRUXELLES

2^e SOUS SOL
NIVEAU - 4.55
MODIFIÉ LE 05.07.2022
PAR M. LA POTIERE
11, rue Louis Tap
1050 BRUXELLES
ECHELLE 1/50
PLAN n° 21

IMEXAF IMMOBILIERE S.A.
193 avenue Louise BRUXELLES 5
Tel. 49.49.10 - 49.53.29
R.C.B. 020.004

L'Administrateur-délégué
D. CONSTANTINOPOLIS