

ELEKTRICITEIT SCHEMA

EIGENAAR VAN DE INSTALLATIE...

Bouwens Sjoerd & Stevens Anke

ADRES VAN UITVOERING...

Witkeflei 34
2920 Kalmthout

IDENTIFICATIE VAN DE VERANTWOORDELIJKE VOOR HET WERK

NAAM EN ADRES

Bouwens Sjoerd & Stevens Anke
Witkeflei 34, 2920 Kalmthout

HOEDANIGHEID EN BTW nr

BIJ ONTSTENTENIS VAN BTW nr Nr IDENTITEITSKAART

HANDTEKENINGEN

DATUM VAN OPMAAK EN PLAATS

INSTALLATEUR

EIGENAAR

ALLES IN DRIEVOUD

AANTAL BLADZIJDE 1/7

Verantw. afdeling	Technisch referentiekader	Ontwerper	Persoon die goedkeurt
		Documenttype	Documentstatus
		Rev.	
Titel, supplementaire titel		Schaal	Blad
		Datum van uitgifte	1/1
		Taal	
		4-10-2017	

KELDER
C.V KETEL
INKOMHAL

KEUKEN BIJKEUKEN

LIVING KELDER

SLAAPKAMER V/A KANT

BADKAMER

TRAPZAAL

SLAAPKAMER V/A KANT


BEL

BEL

LIVING -KELDER


ZOLDER

TUIN

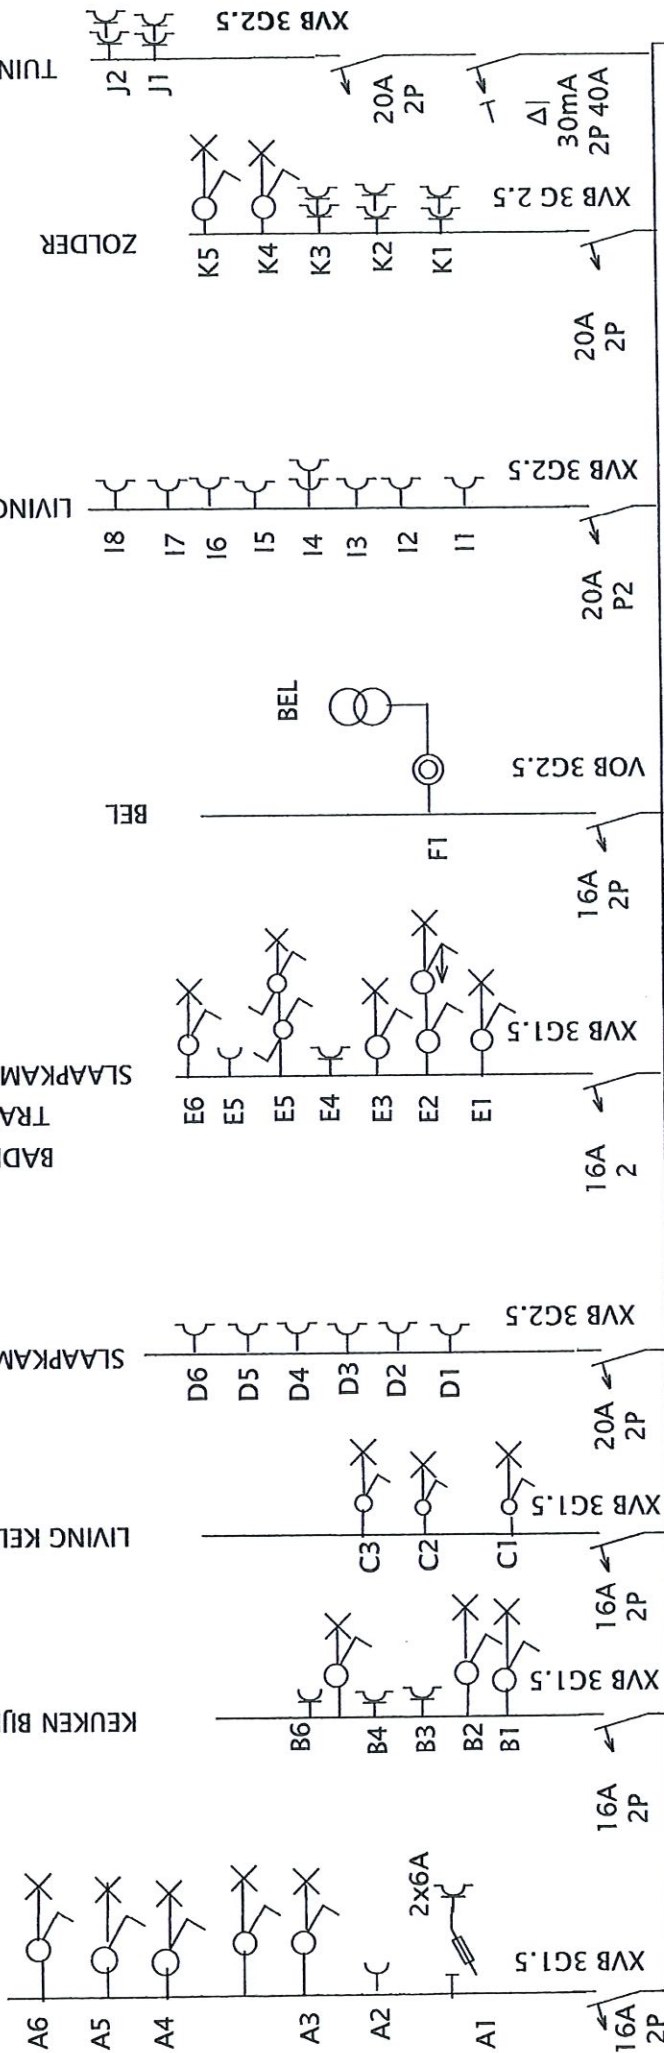


A B C D E F I J K

NA BLZ 2 30mA

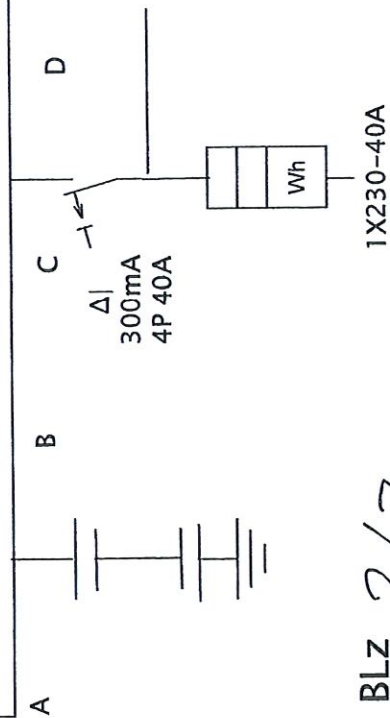

Responsible dep.	Technical reference	Created	Approved
profiCAD		Document type	Document status
		Title, supplementary title	Rev.
		Date of issue	Lang.
		2-10-2017	1/1

BLZ 2/7

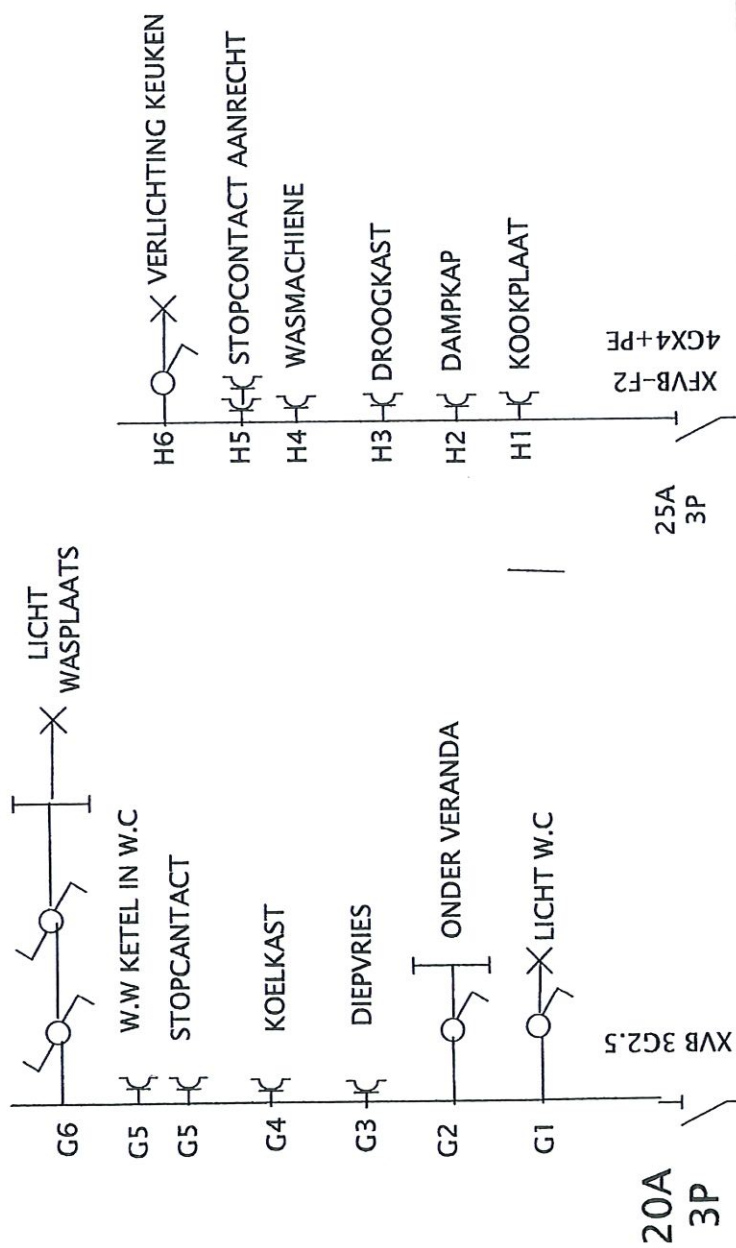


profiCAD

Verantw. afdeling	Technisch referentiekader	Ontwerper	Persoon die goedkeurt	
		Documenttype	Documentstatus	Rev.
	Titel, supplementaire titel		Datum van uitgave	Blad
			4-10-2017	1/1

BLZ 3/7


BLZ 4/7

LIVING – INKOMHAL – KAST MET VERDEELBORD

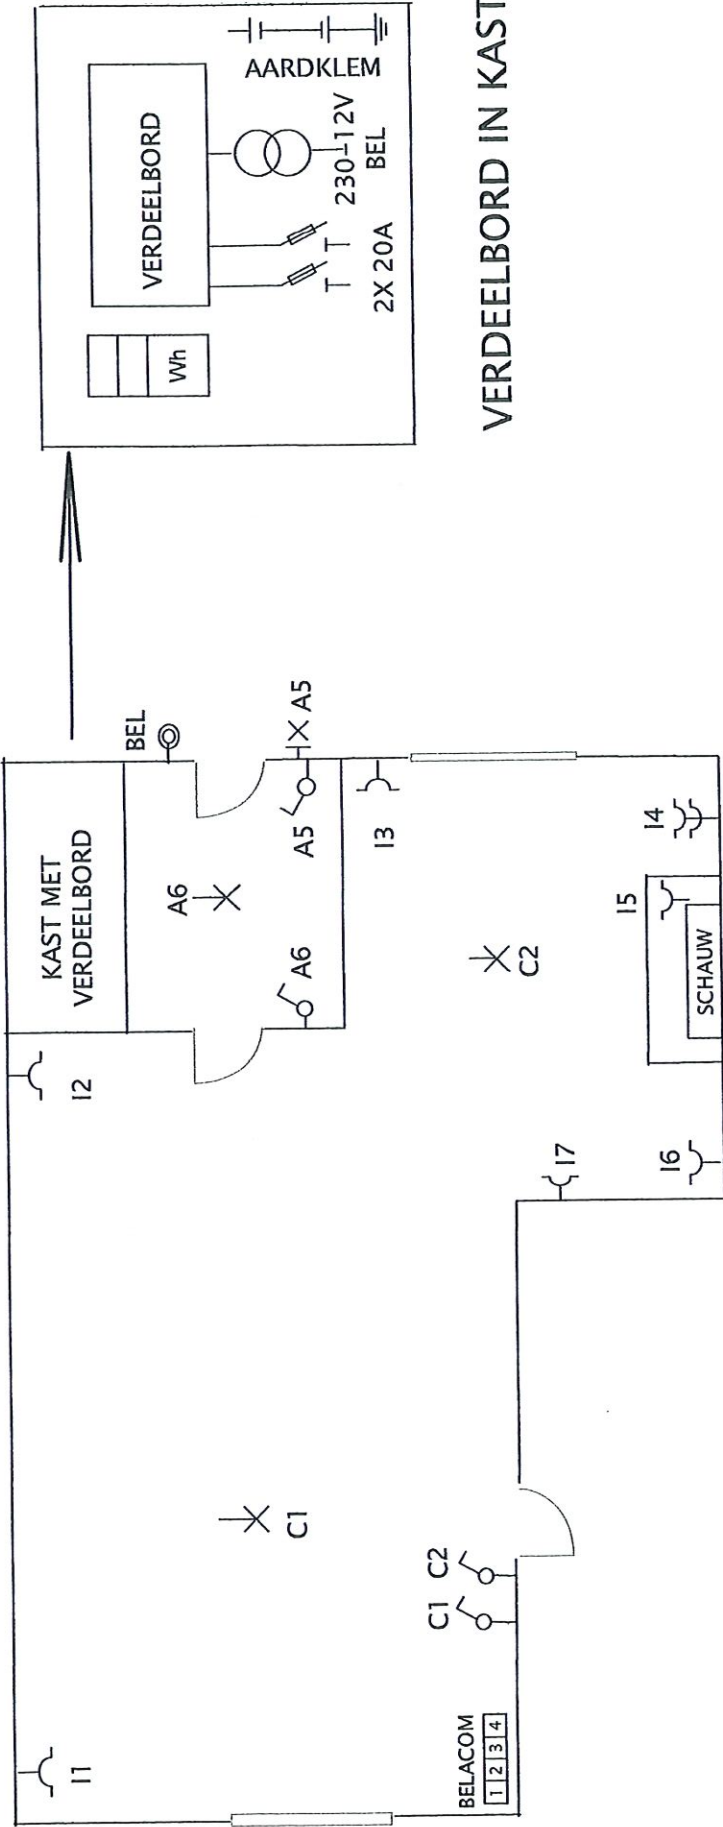

VERDEELBORD IN KAST


Responsible dep.	Technical reference	Created	Approved
profiCAD		Document type	Document status
		Title, supplementary title	Rev.
		Date of issue	Lang.
		3-10-2017	1/1

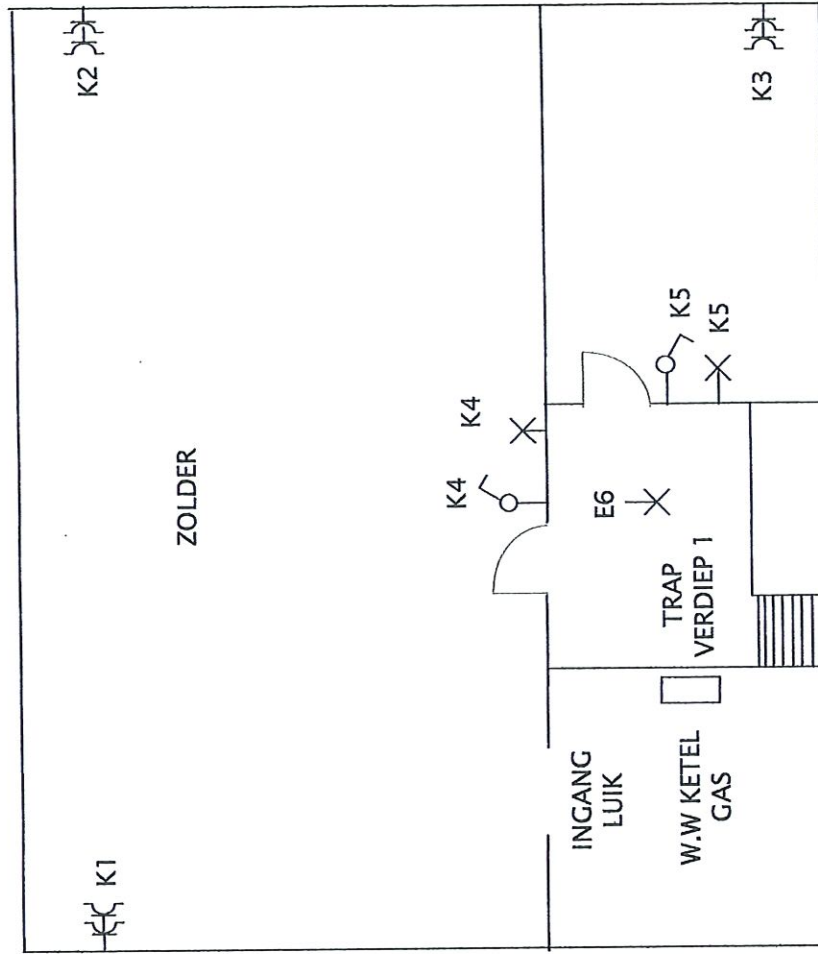

BLZ 5/7

Responsible dep.	Technical reference	Created	Approved			
		Document type	Document status			
		Title, supplementary title		Rev.		
profiCAD			Date of issue	Lang.	Sheet	
			30-9-2017		1/1	

BLZ 6/7

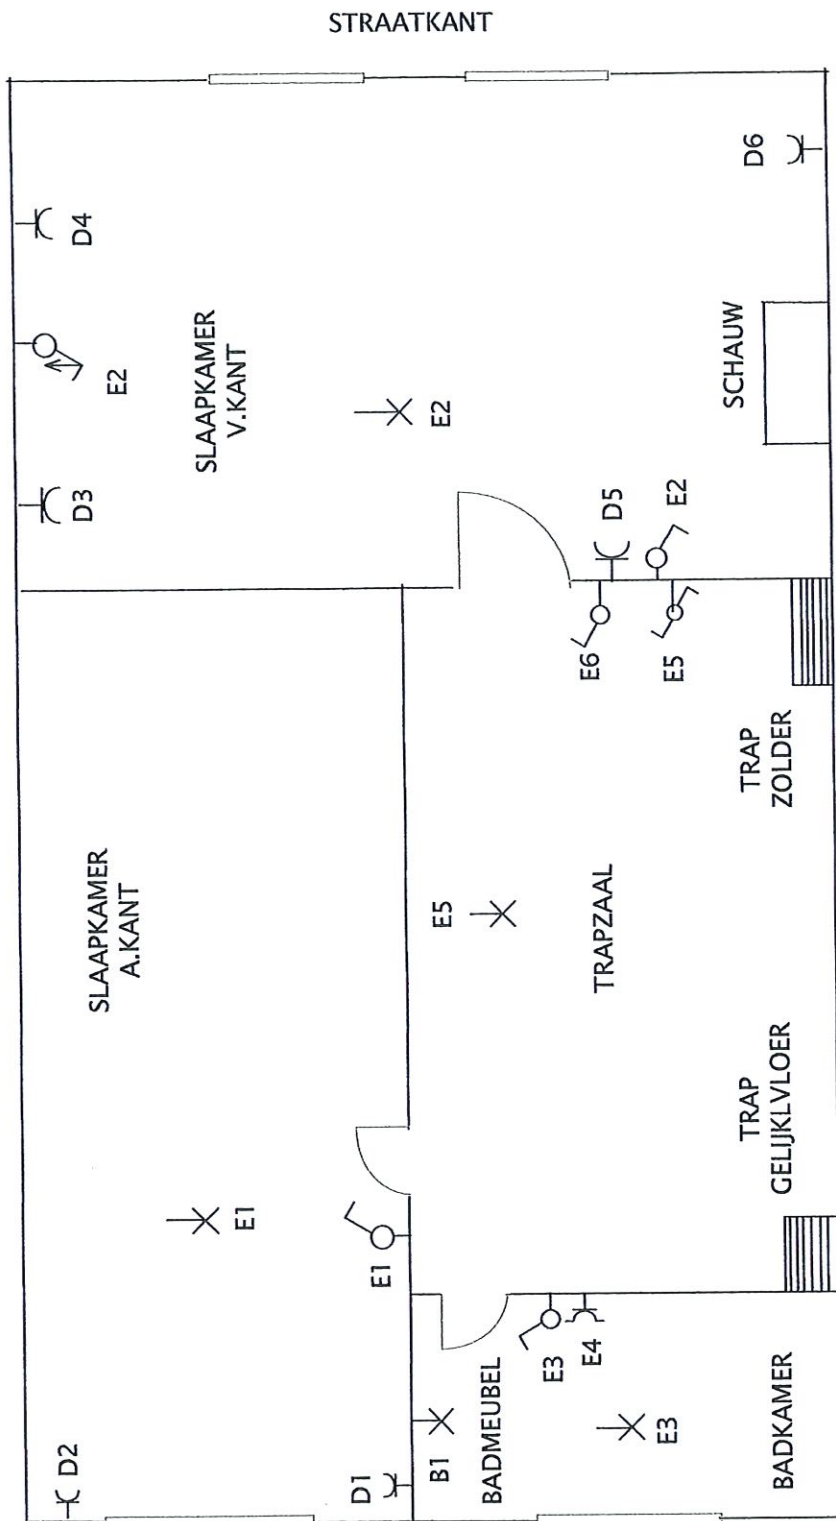

SLAAPKAMER VOORKANT – SLAAPKAMER ACHTERKANT BADKAMER – TRAPZAAL

Responsible dep.	Technical reference	Created	Approved
profiCAD		Document type	Document status
		Title, supplementary title	Rev.
		Date of issue	Lang.
		1-10-2017	1/1


TUIN

TERRAS

GANG

2 X 20A
ONDER
AANRECHT

LIVING

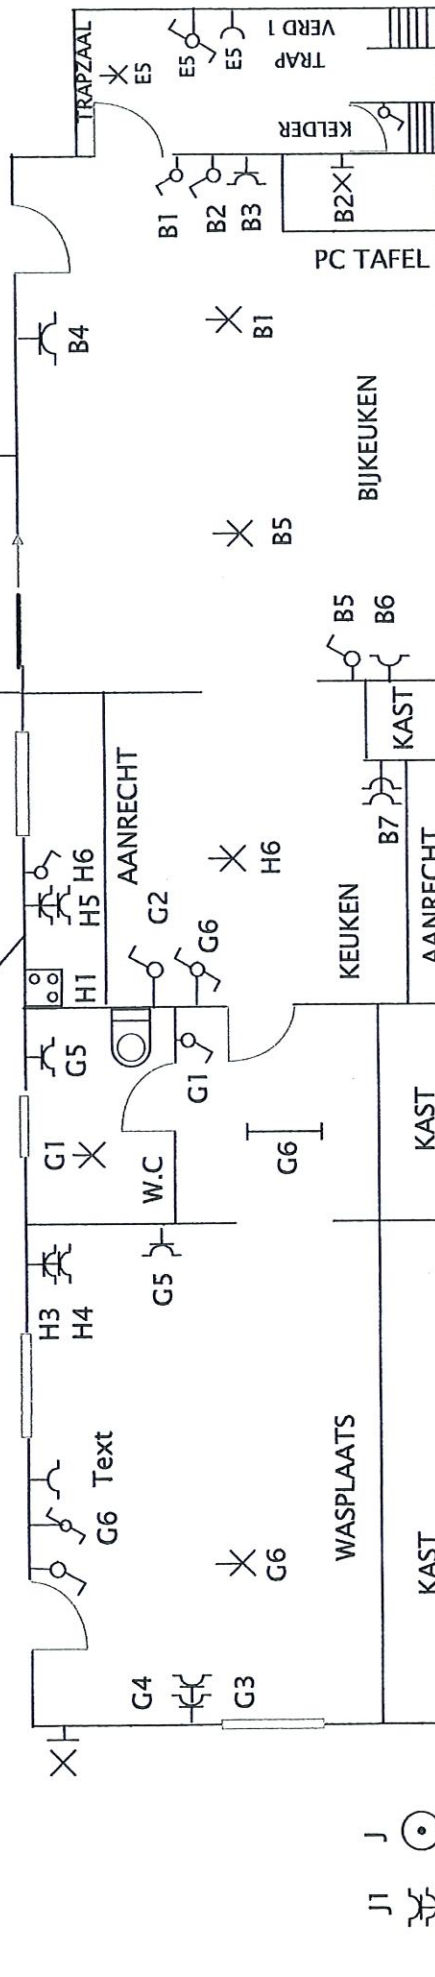

WASPLAATS - WC - KEUKEN - BIJKEUKEN
TRAPZAAL

BLZ 7/7

Responsible dep.	Technical reference	Created	Approved
profiCAD		Document type	Document status
		Title, supplementary title	Rev.
		Date of issue	Lang.
		3-10-2017	1/1

ZEKERING

A	16A	INKOMHAL - LICHT GEVEL - KELDER VERLICHTING ACHTERKANT C.V KETEL
B	16A	BADKAMER MEUBEL - BIJKEUKEN STOPCONTACT - VERLICHTING BIJKEUKEN - STOPCONTACT PC
C	16A	KELDERVERLICHTING VOORKANT VERLICHTING LIVING
D	20A	STOPCONTACT SLAAPKAMER ACHTERKANT STOPCONTACT SLAAPKAMER VOORKANT
E	16A	VERLICHTING SLAAPKAMER ACHTERKANT VERLICHTING /STOPCONTACT - TRAPZAAL- VERLICHTING SLAAPKAMER VOORKANT
F	16A	BEL
G	16A	VERLICHTING KEUKEN - IJSKAST - VERLICHTING DIEPVRIES - IJSKAST - W.W KETEL VERLICHTING WASPLAATS - VERLICHTING W.C
H	25A	KOOKPLAAT - DAMPKAP - WASMACHINE - DROOGKAST
I	20A	STOPCONTACT LIVING - VERLICHTING KELDER VOORKANT
J	20A	STOPCONTACT TUIN
K	20A	ZOLDER