


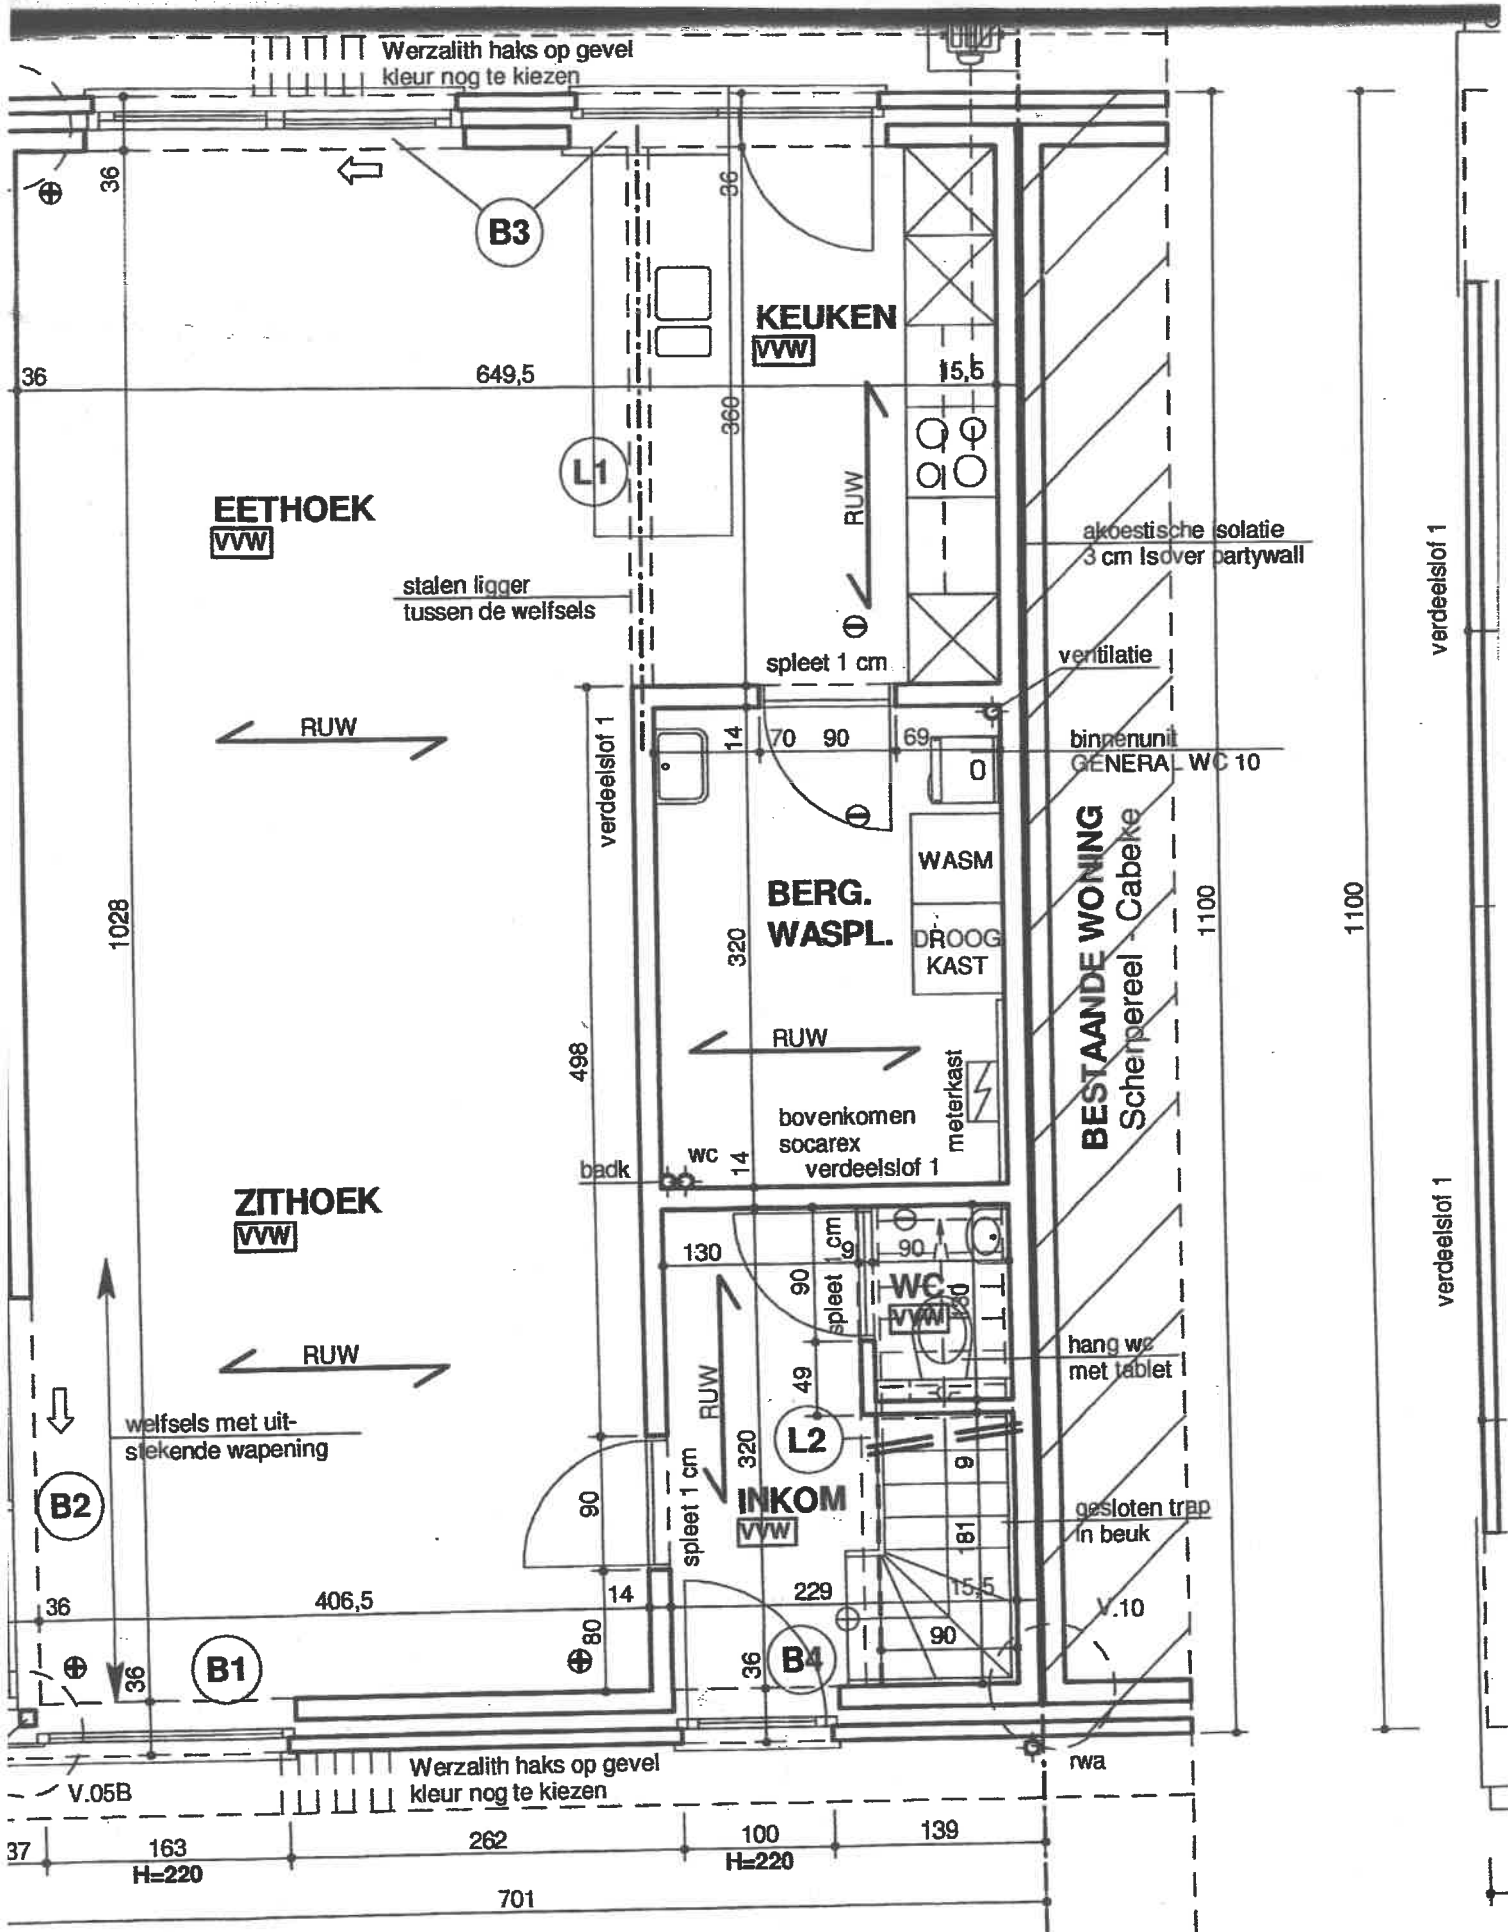

GRONDPLAN

NIET-DRAGENDE MUREN 1 CM LAGER METSELEN

VWV: VLOERVERWARMING
RANDISOLATIE VOORZIEN

