


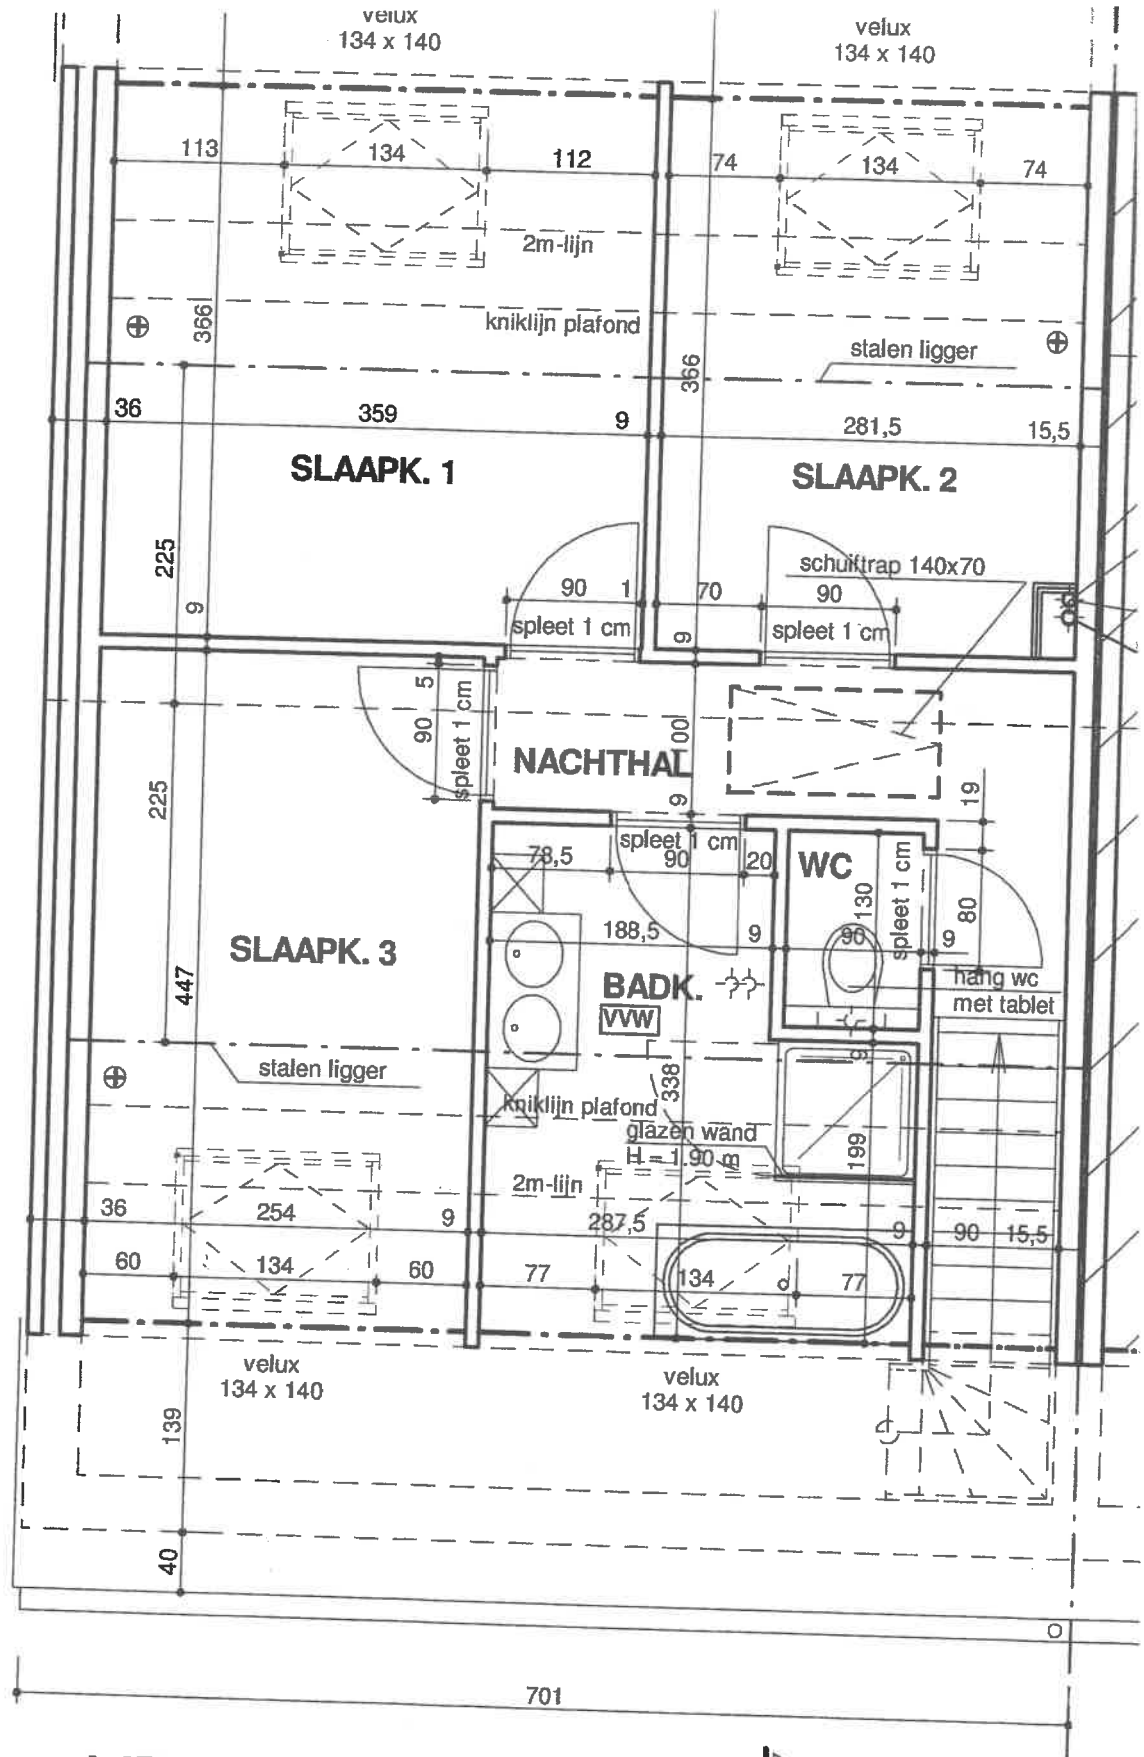

NIET-DRAGENDE MUREN 1 CM LAGER METSELEN
VWV:VLOERVERWARMING
RANDISOLATIE VOORZIEN

A

Legende :

- ⊕ luchttoevoer ventilatie
- ⊖ luchtafvoer ventilatie