



Beauregard 55 04

ENVOYÉ PAR

Marie Heurteau

+32492 86 22 22

CRÉÉ LE

31 octobre 2025

ADRESSE

Rue de Beauregard 55

4100 Neupré

Région wallonne

BE

DÉTAILS

Surface totale : 83.87 m²

Surface habitable : 79.64 m²

Étages : 1

Pièces : 8

MH Immo

Avenue Emile Digneffe 60/011

4000 Liège

Belgique

info@mhimmo.be


<https://www.mhimmo.be>

+32 492 86 22 22

CE PLAN EST FOURNI EN L'ETAT SANS
GARANTIE D'AUCUNE SORTE. MH IMMO
N'ACCORDE AUCUNE GARANTIE, Y COMPRIS,
SANS S'Y LIMITER, DES GARANTIES QUANT À LA
QUALITE ET À LA PRÉCISION DES DIMENSIONS.

▼ Rez-de-chaussée

SURFACE TOTALE : 83.87 m² • SURFACE HABITABLE : 79.64 m² • PIÈCES : 8

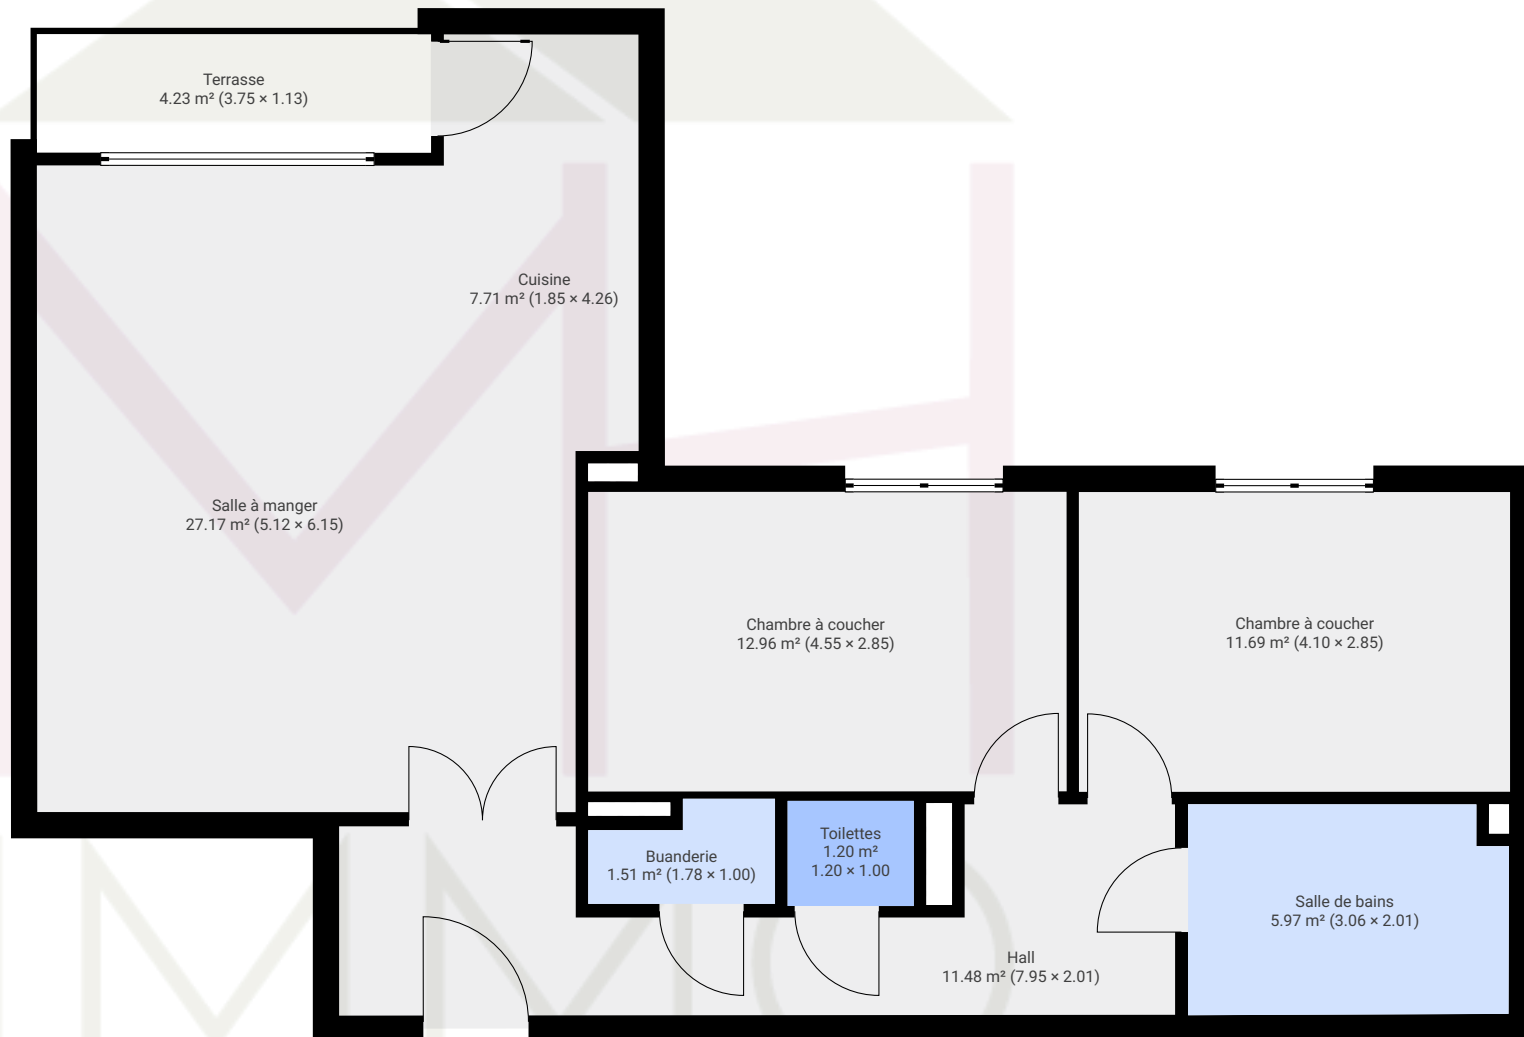

0.0 0.5 1.0 1.5 2.0 2.5m
1:72