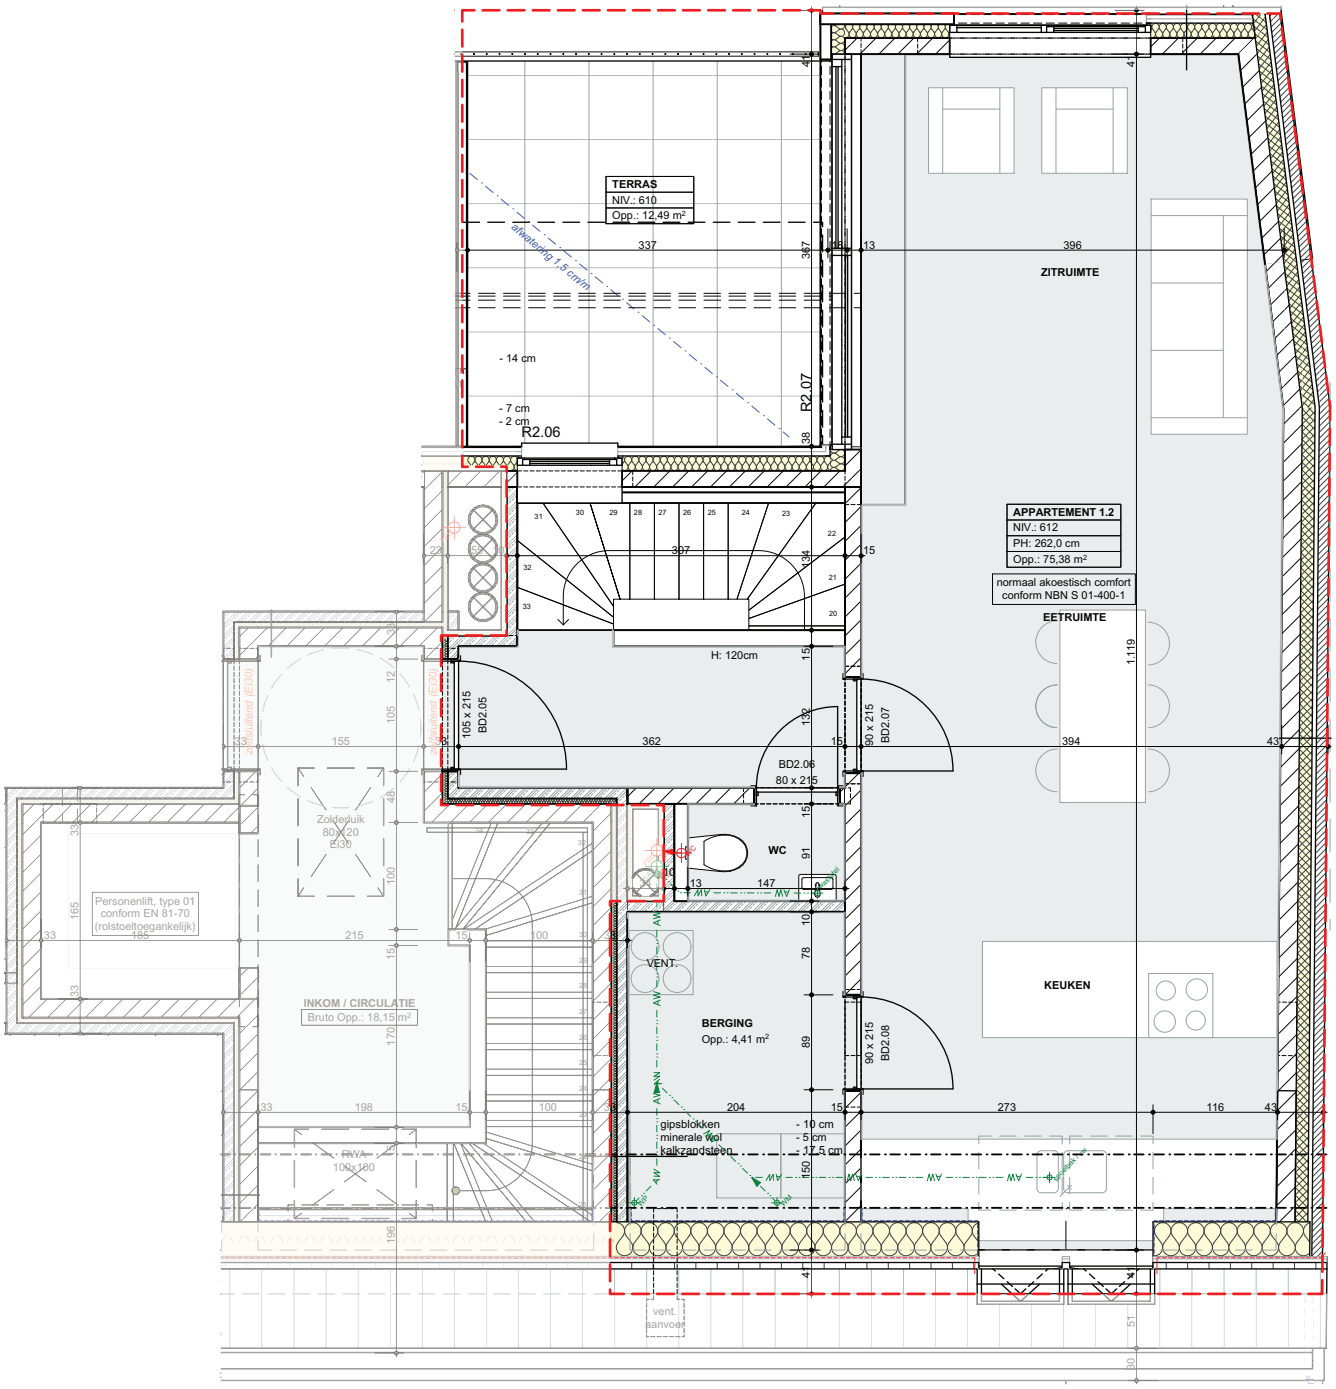


Maten in cm - Schaal: 1:50

22010	Ref. VERKOOP - 4 - N - UNIT 1.2 - duplex (2e verd.)	Datum: 28/09/2026	Opdrachtgever: **Immo Joleini bv** Houwaartstraat 124 0496 52 96 92 - j.gentens@skynet.be	Project **Het bouwen van appartementen en een ondergrondse garage** Staatsbaan 145 - 3210 Lubbeek 1ste afdeling - sectie B - perceelnr. 378z en 371f2

ADEMarchitecten bv | Harpstraat 13 bus 1 - 3500 Hasselt | t. +32(0)11 760 002 | www.ADEMarchitecten.be | BTW BE 0833.002.049 | RPR Hasselt | IBAN BE42 7350 2777 7754 | BIC KREDBEBB