


Verkavelingsplan bestaande toestand

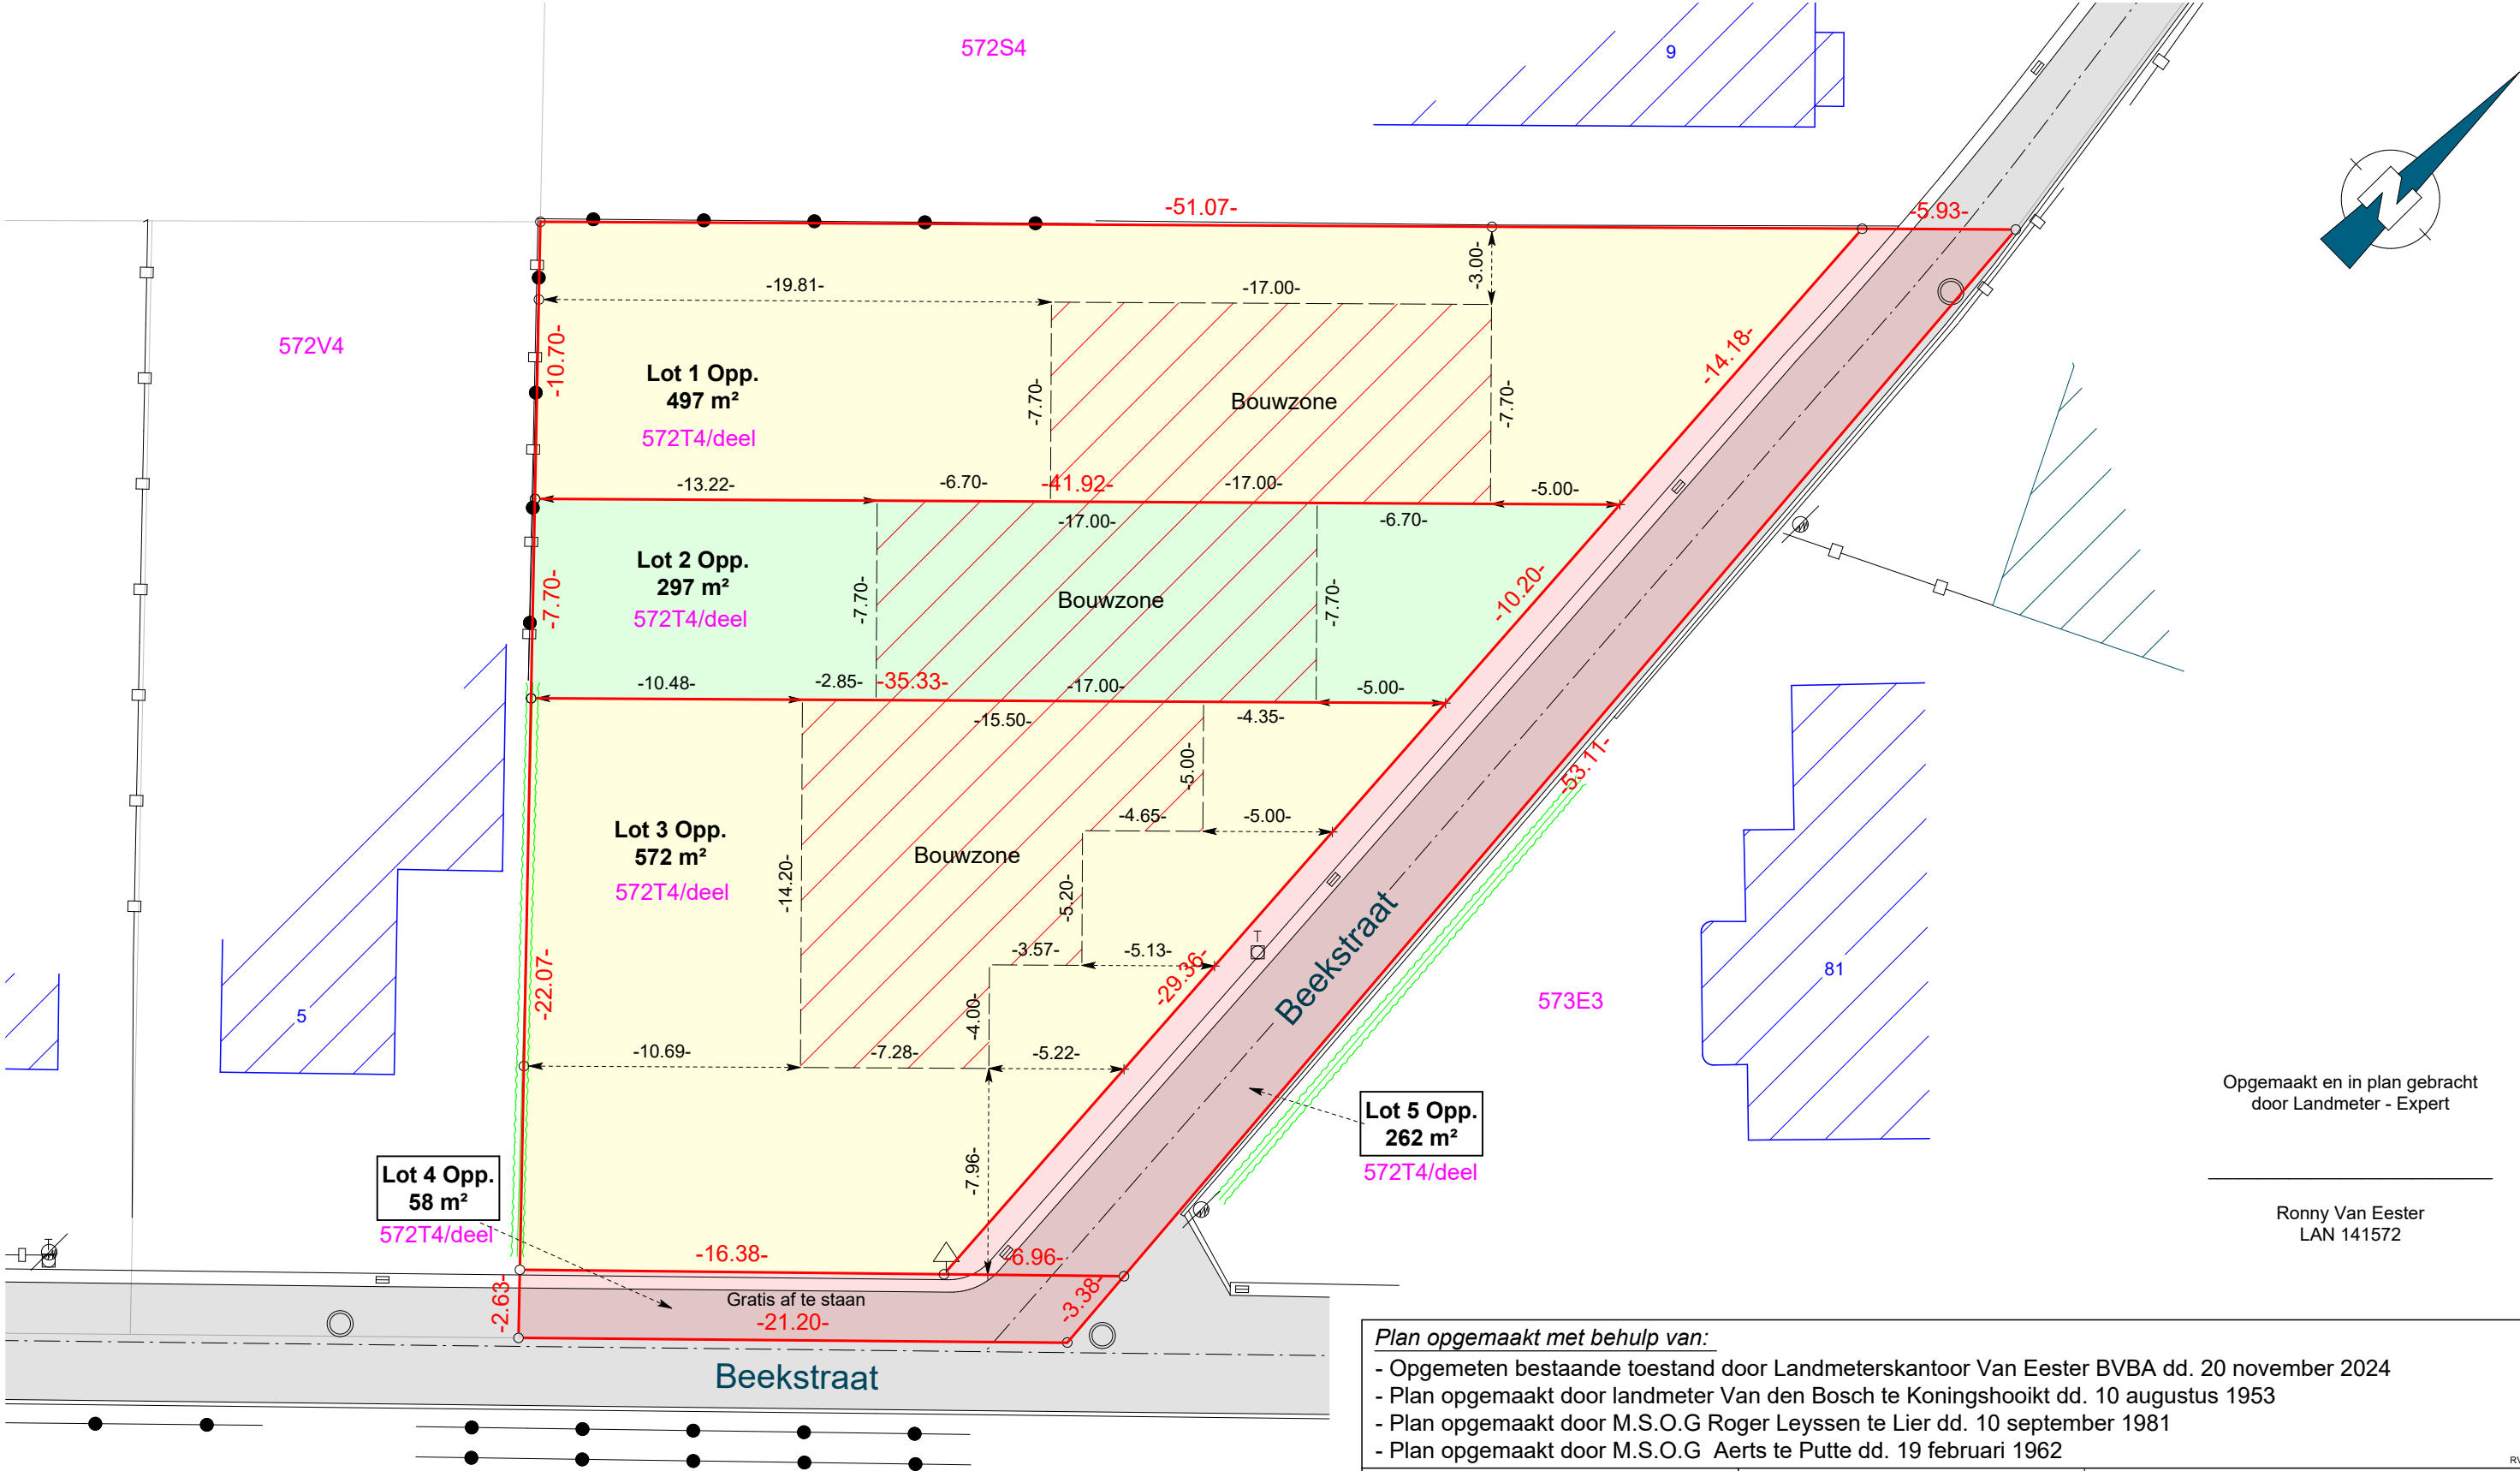

Plan opgemaakt met behulp van:

- Opgemeten bestaande toestand door Landmeterskantoor Van Eester BVBA dd. 20 november 2024
- Plan opgemaakt door landmeter Van den Bosch te Koningshooikt dd. 10 augustus 1953
- Plan opgemaakt door M.S.O.G Roger Leyssen te Lier dd. 10 september 1981
- Plan opgemaakt door M.S.O.G Aerts te Putte dd. 19 februari 1962

 LANDMETERSKANTOOR VAN EESTER TEL: 03/484 40 84 Email: info@landmetervaneester.be www.landmetervaneester.be	Gemeten door LB Opgevolgd door JD	Lier Beekstraat 7 2500 Lier
	Schaal 1/250 Papier A3	
	Coörd.syst. Lambert 72 Hoogtesyst. TAW	
	Dossiernummer RVE OP 2024 11 1202 LB Datum 30/01/2025	
Verkavelingsplan bestaande toestand		Afdeling 4 Sectie B Nummer(s) 572T4
Identificatienummer plan:		Oppervl. gemeten 1687 m²