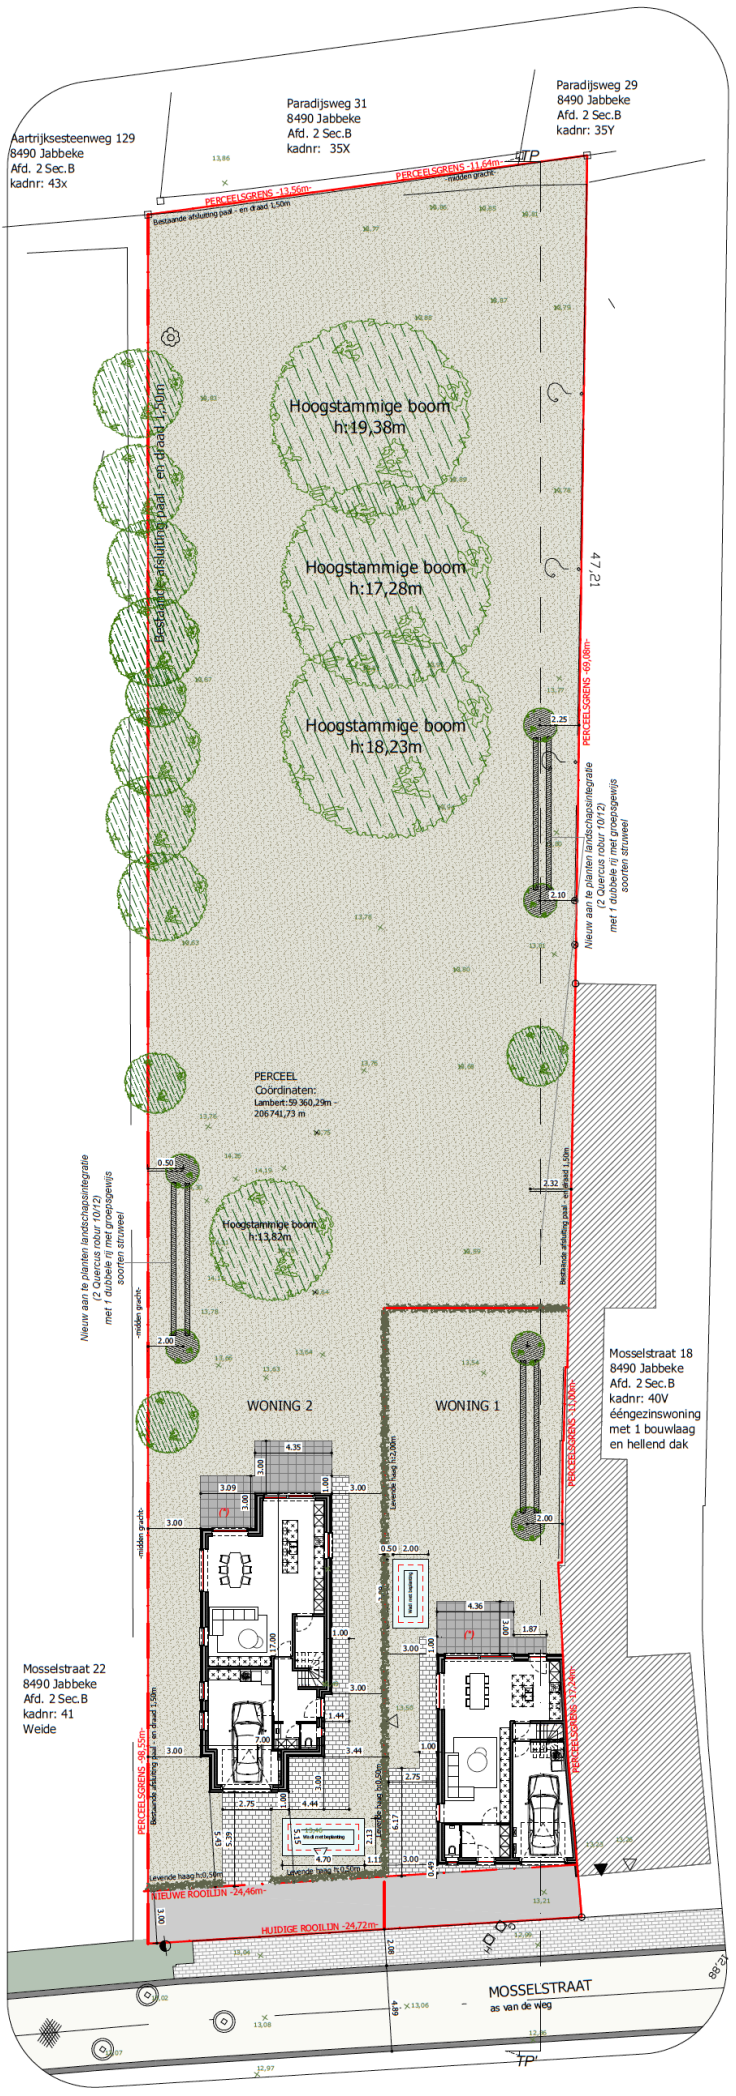

nieuwe toestand

Inplantingsplan

schaal 1:200

0 1 2 3 4 5

legende inplantingsplan & terreinprofiel

Straat — parkeerstrook grasbetonlegels — perceelsgrens

NOORD