
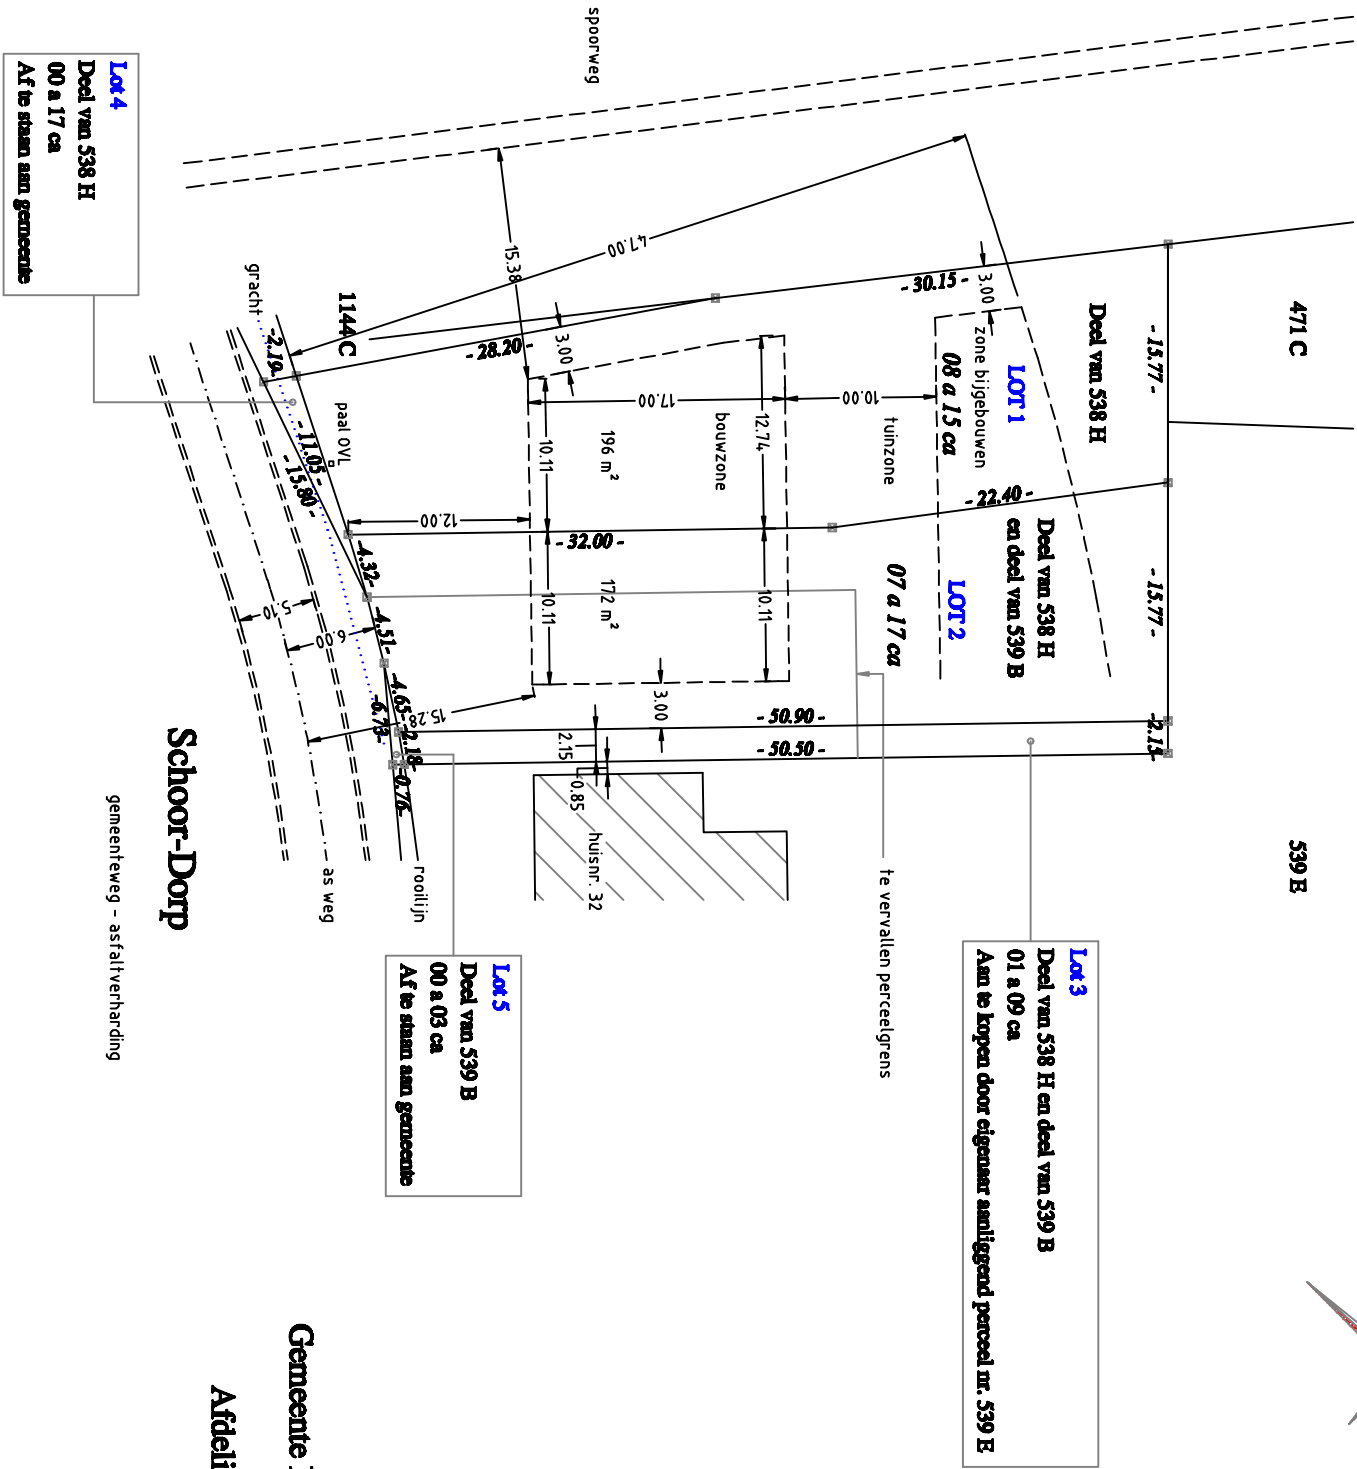
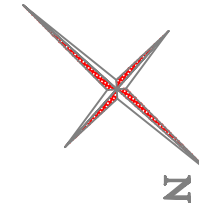


Implantingsplan nieuwe toestand (schaal: 1/500)

Plan gevoegd bij het
vergunningbesluit A2022/21 OMV,
OMV_2022121624, dd. 22/03/2023

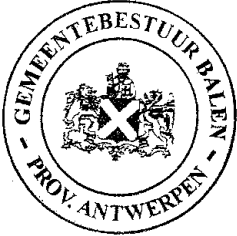

Opgemaakt te Balen op 03 juni 2022 door ondergetekende,

[Handwritten signature]

Landmeterbureau Smolders
Vaartstraat 77
2490 Balen
Gsm: 0496 80 84 70

Onderhavig verhandelingsplan is een ontwerpvoorstel en kan niet gekocht worden aan een akte van verkoop.
Hiervoor dient een daartoe bestemd afdelingsplan opgemaakt te worden waarbij mogelijk nog enige
verschillen in matenafwijking kunnen voorkomen.

N. Smolders
Landmeter - schatter-expert
Bedeeld door de rechtbank van Eerste Aanleg van Turnhout en ingeschreven op
het tableau van de Federale Raad van landmeters-experten onder LAN 05 1153

Project: SchoorDorp - 210422
Datum: 03 juni 2022
2/2