



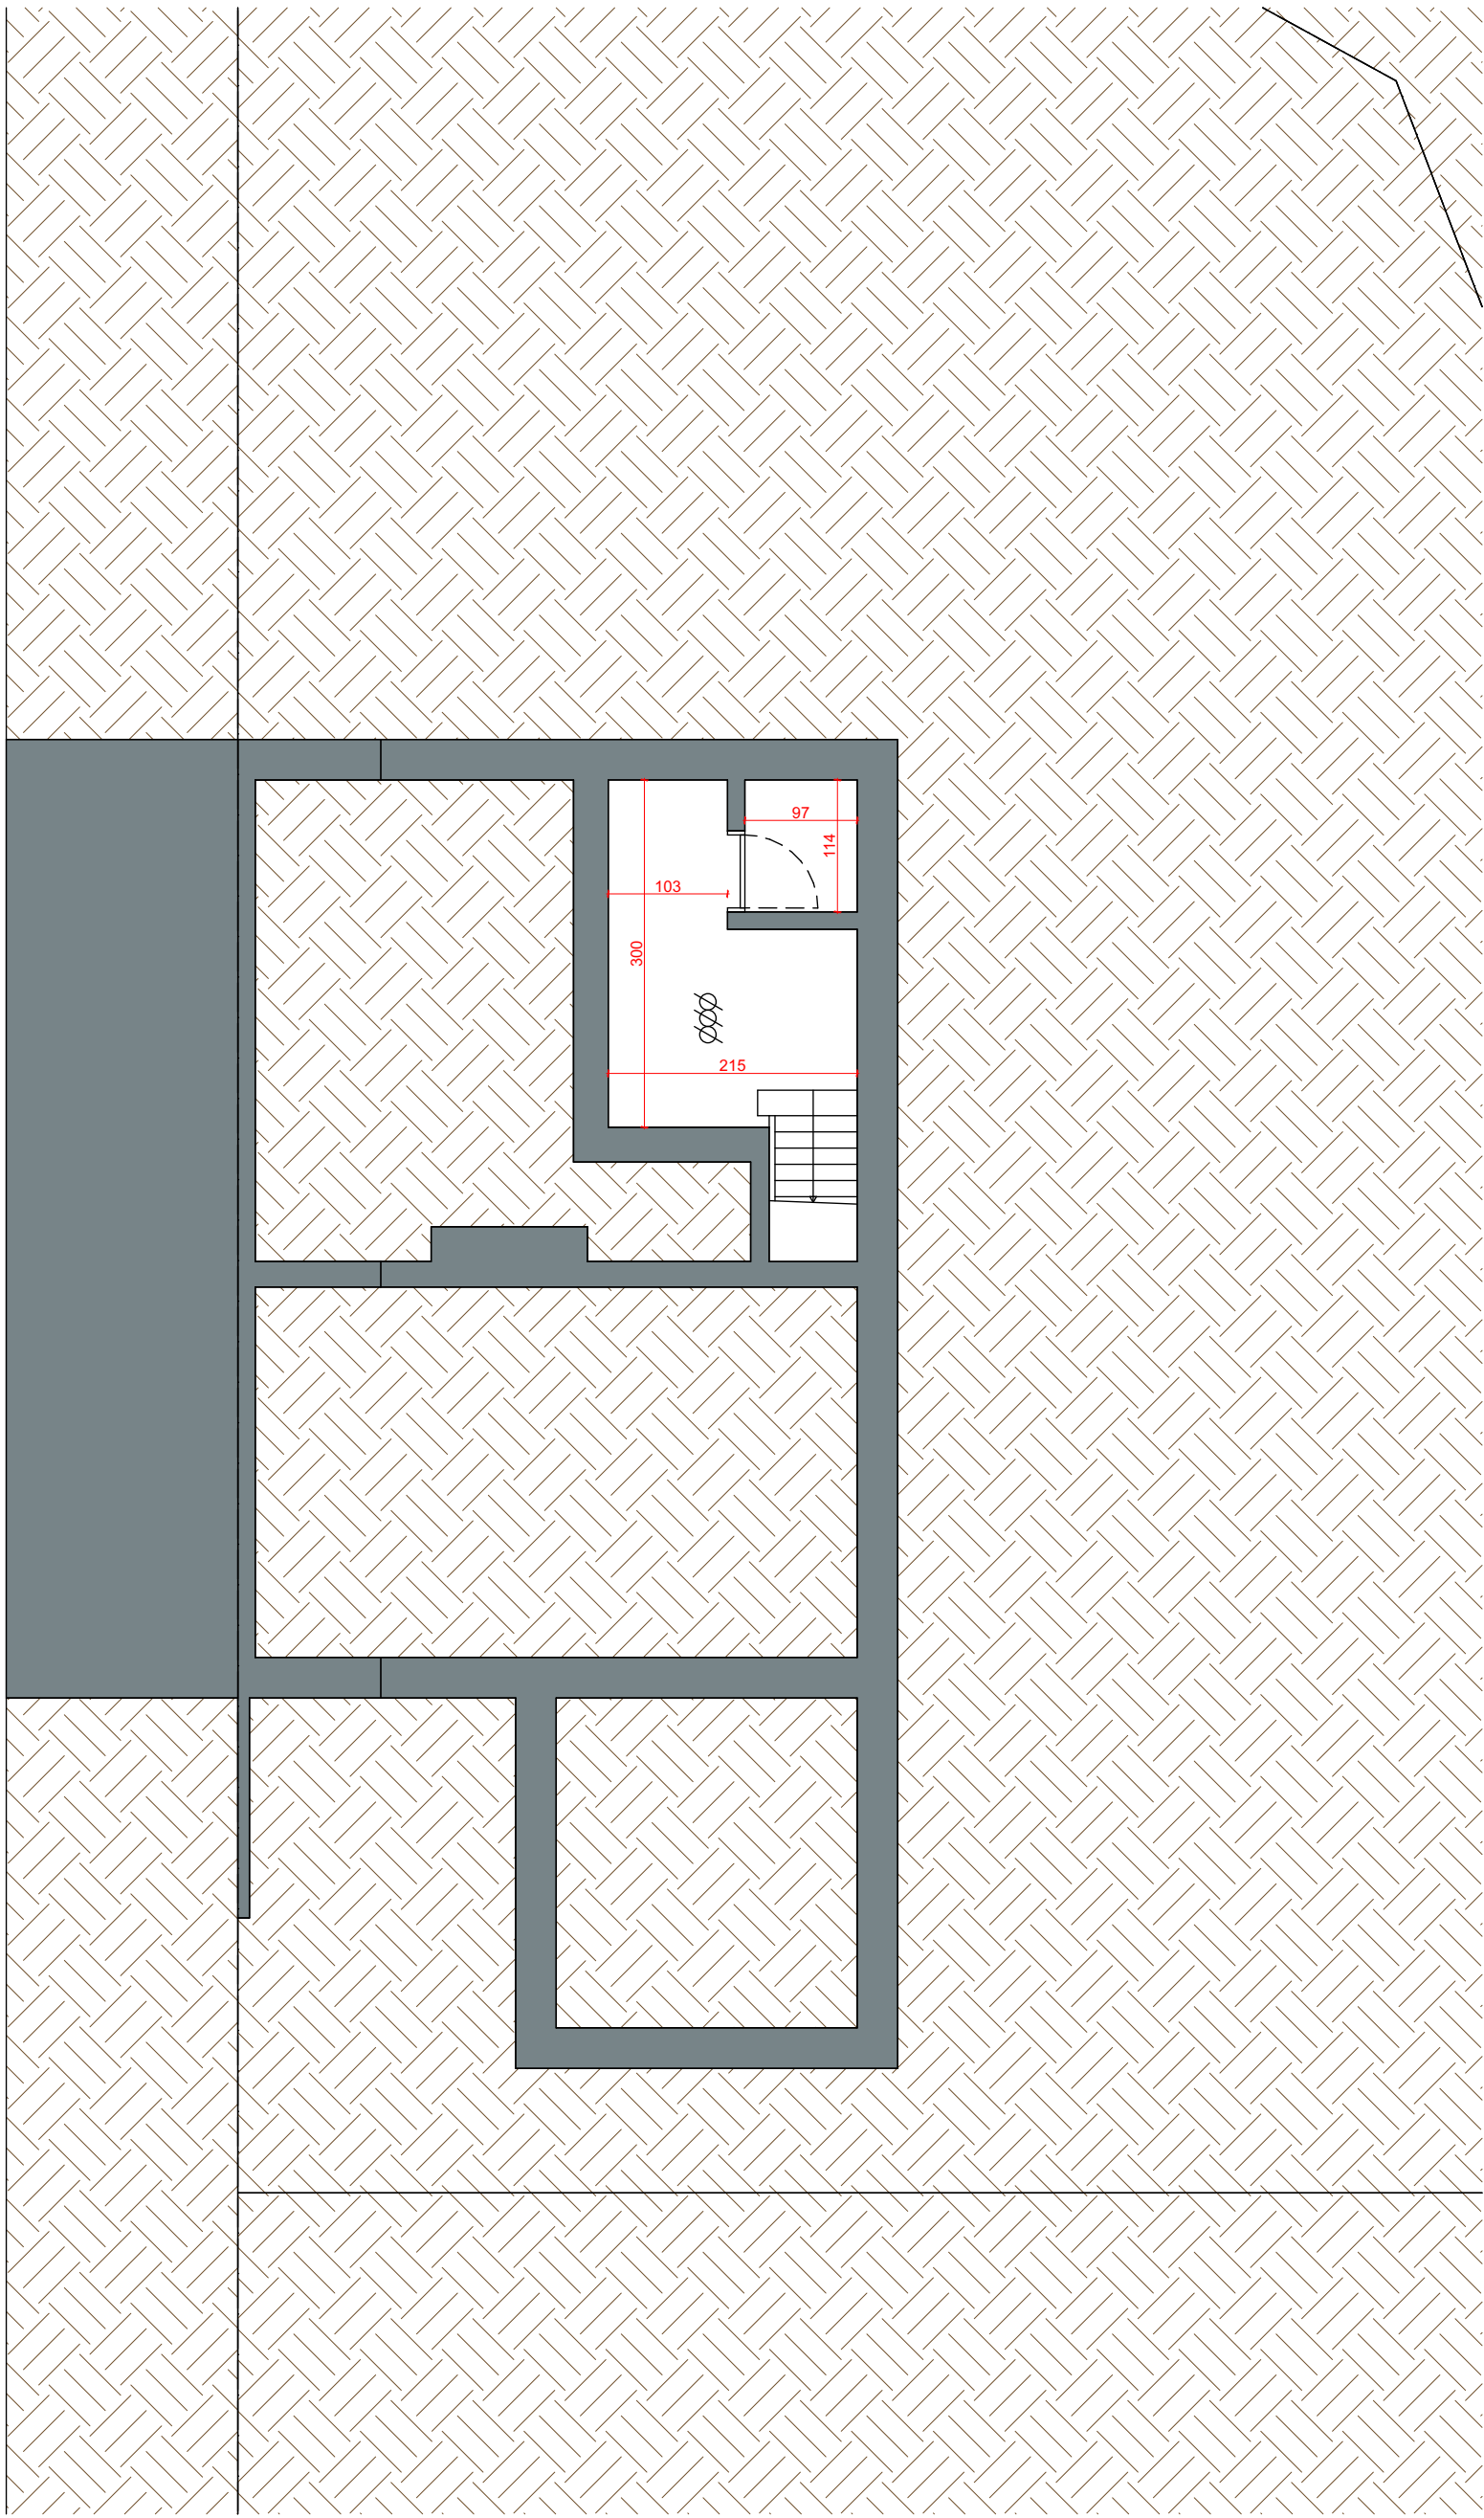

Triestlaan 1
kelder
kopersplan

alle afmetingen/oppervlaktes en
indelingen op plan kunnen
afwijken van de realiteit

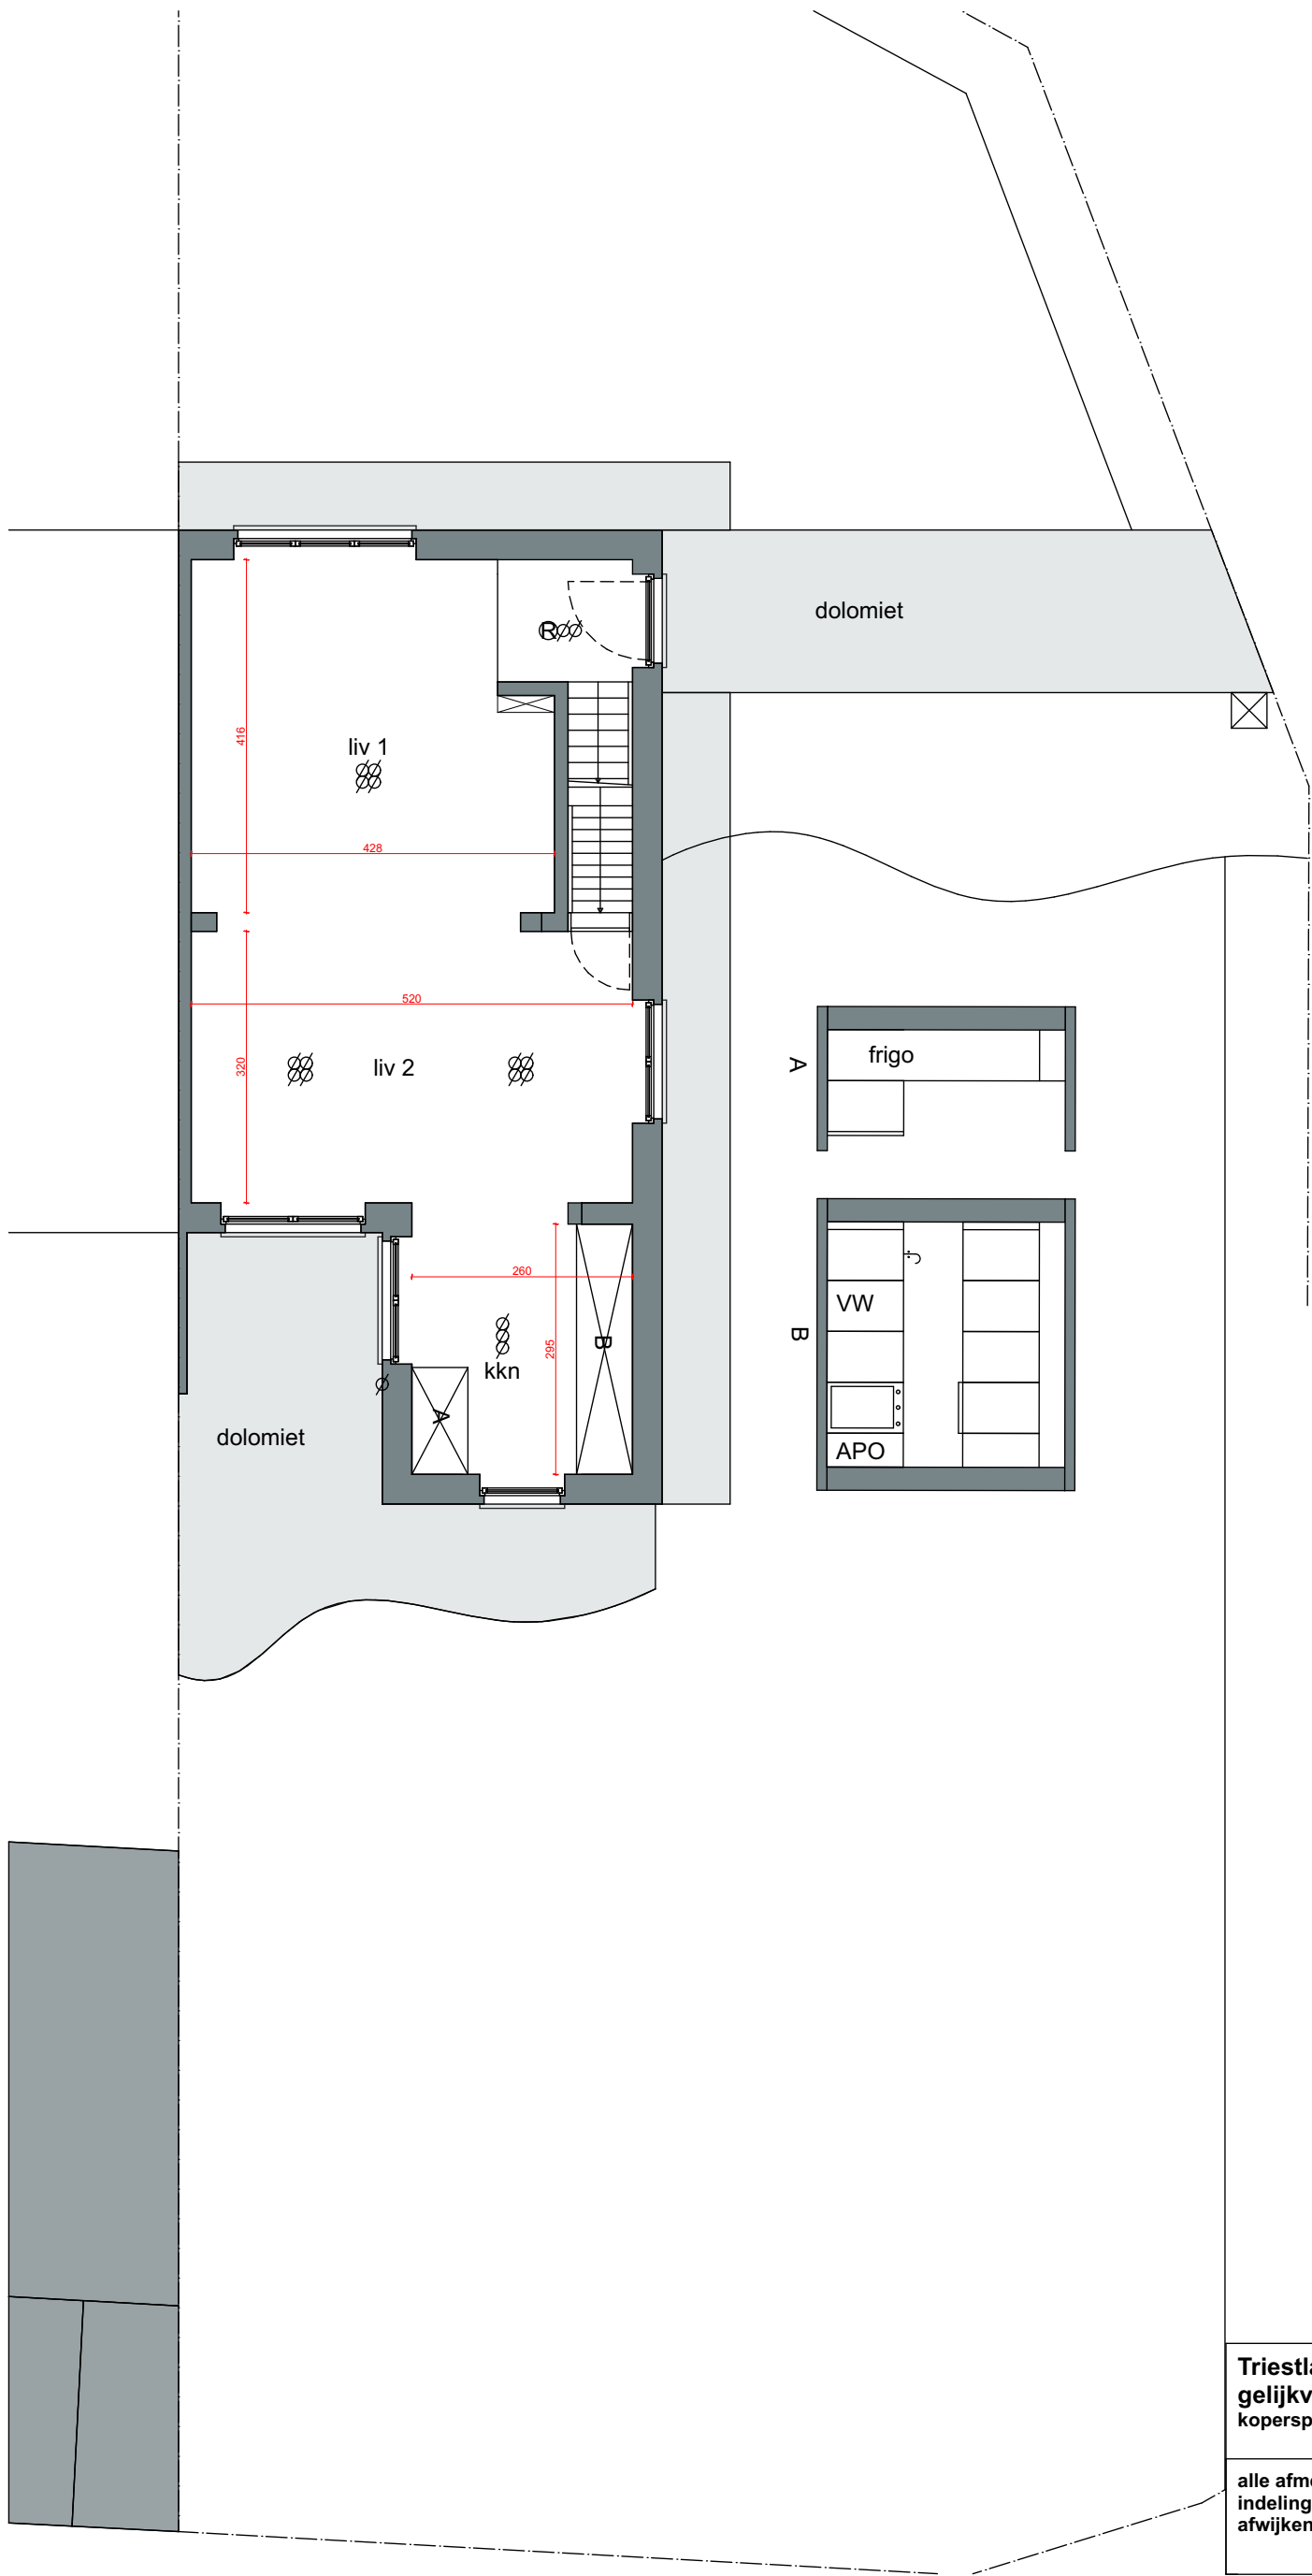


Triestlaan 1
gelijkvloers
kopersplan

alle afmetingen/oppervlaktes en
indelingen op plan kunnen
afwijken van de realiteit



Triestlaan 1
eerste verdieping
kopersplan

alle afmetingen/oppervlaktes en
indelingen op plan kunnen
afwijken van de realiteit

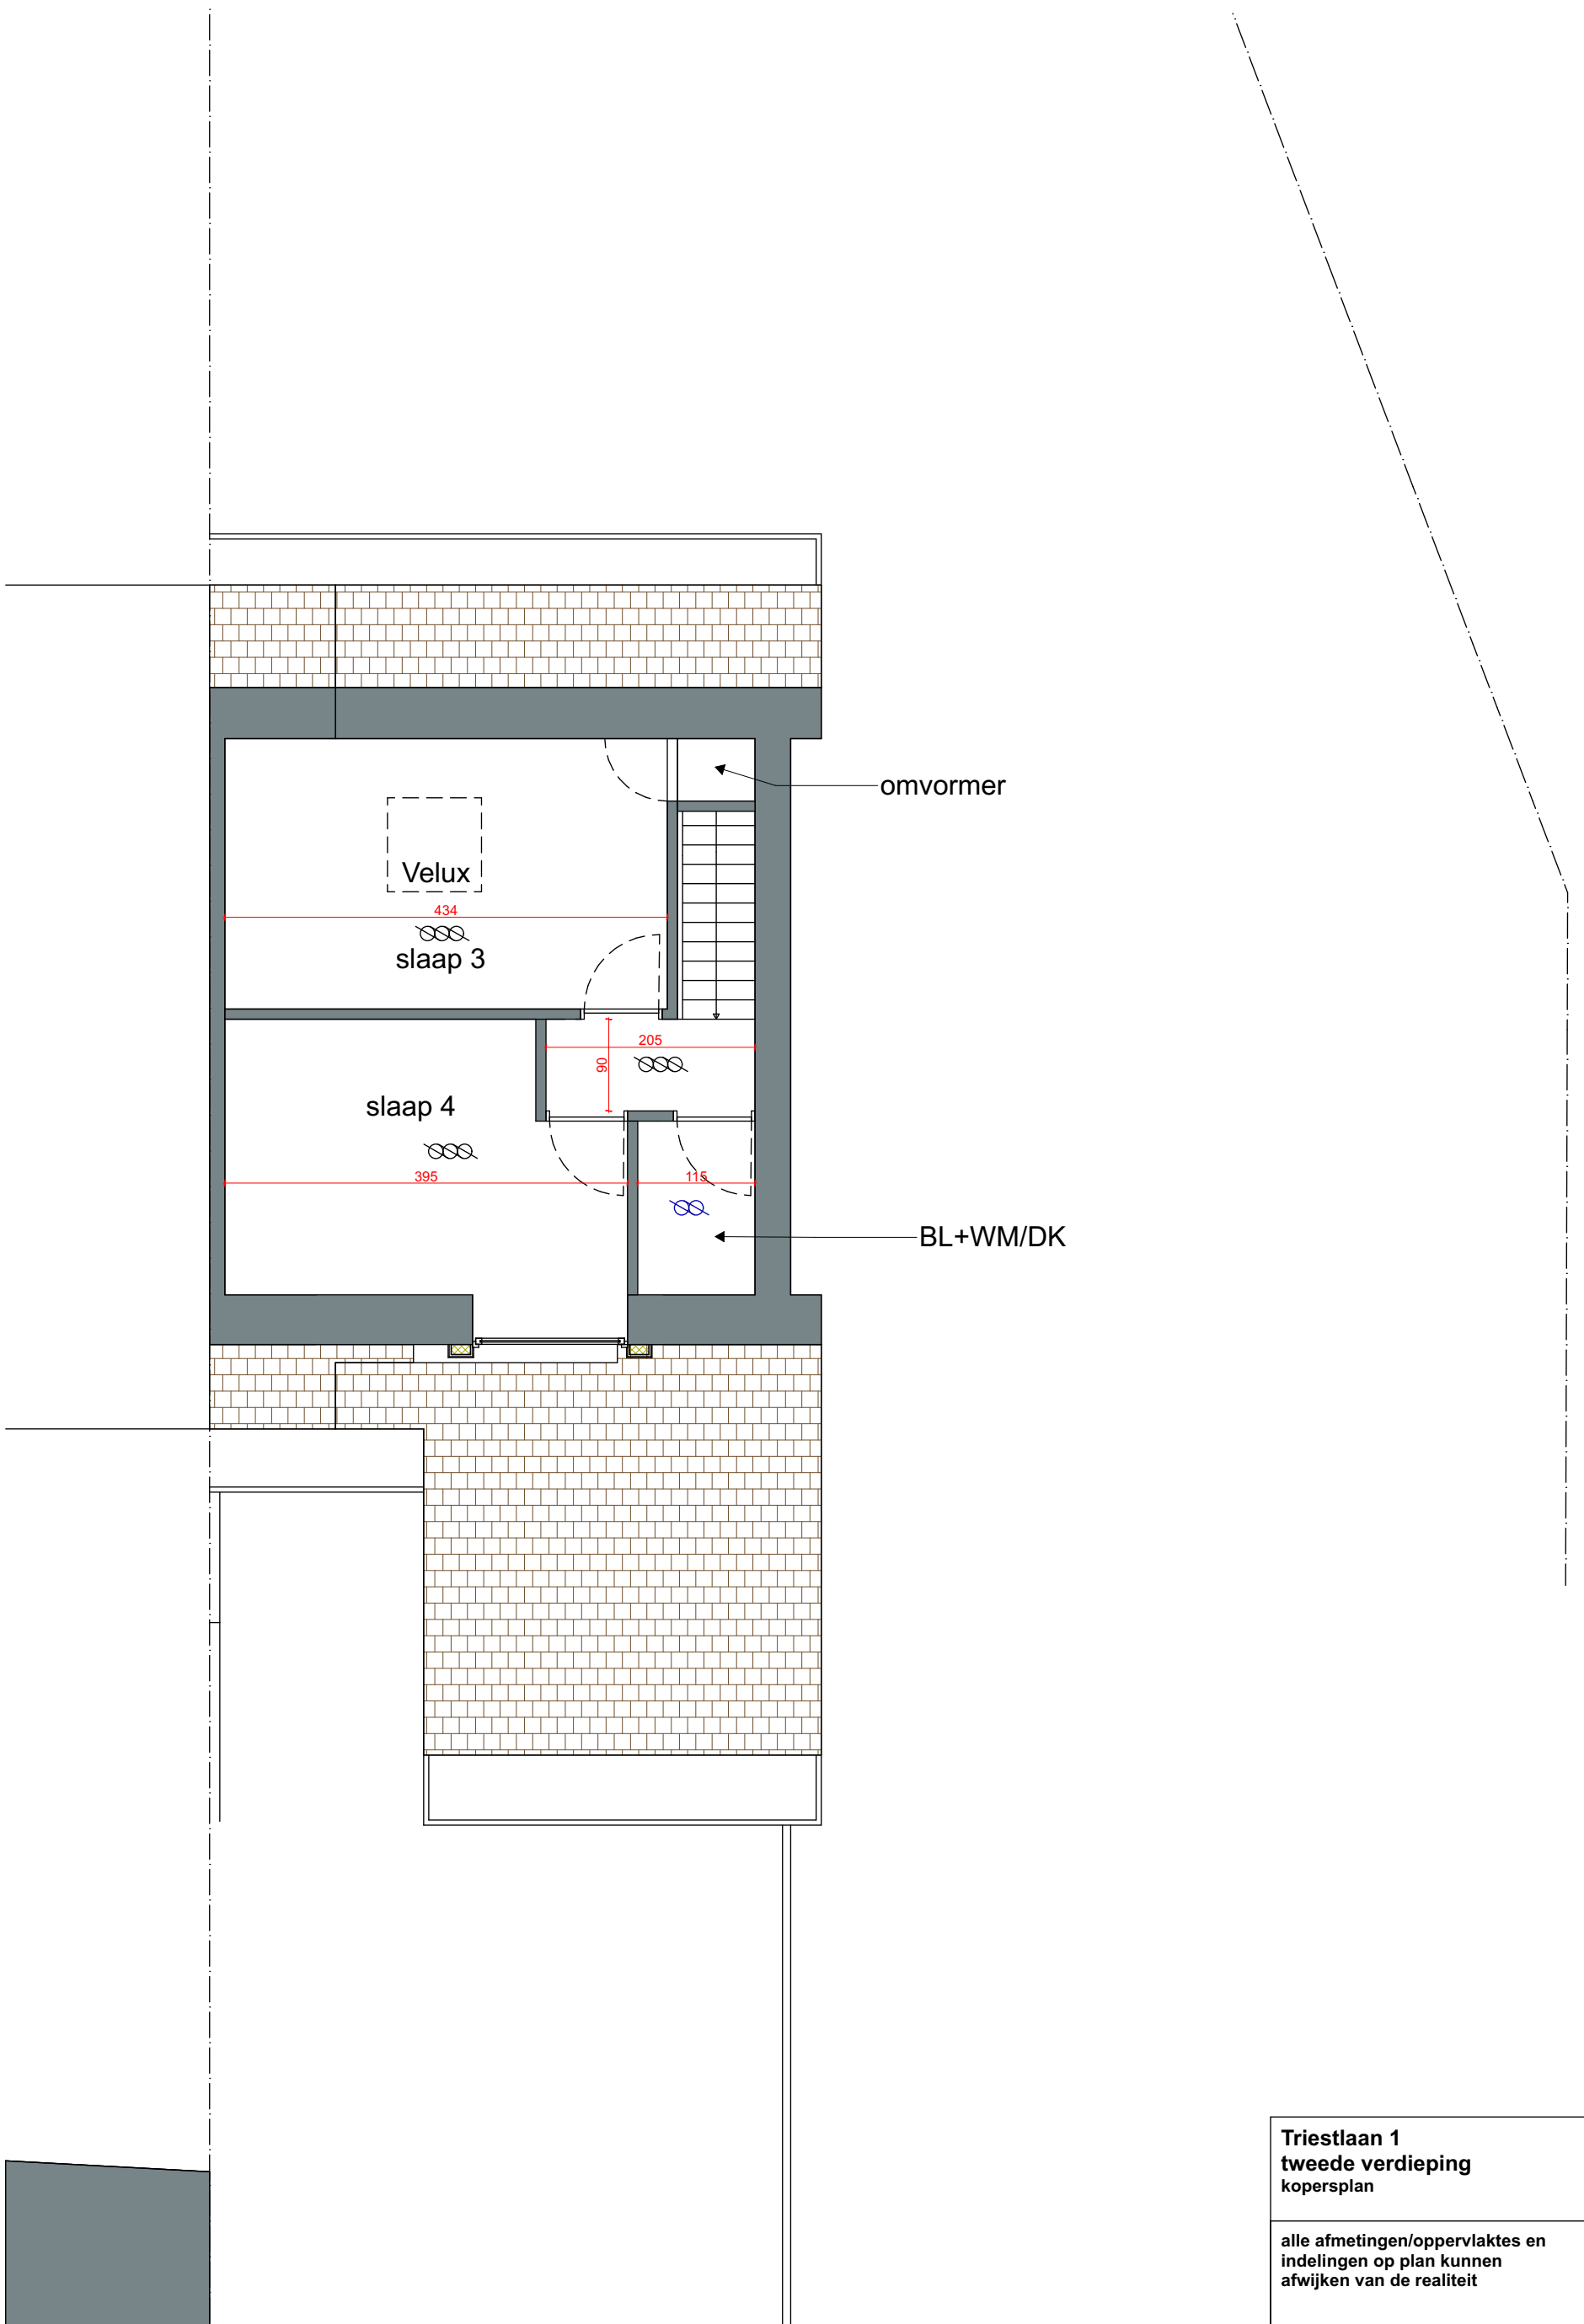

Triestlaan 1
tweede verdieping
kopersplan

alle afmetingen/oppervlaktes en
indelingen op plan kunnen
afwijken van de realiteit