



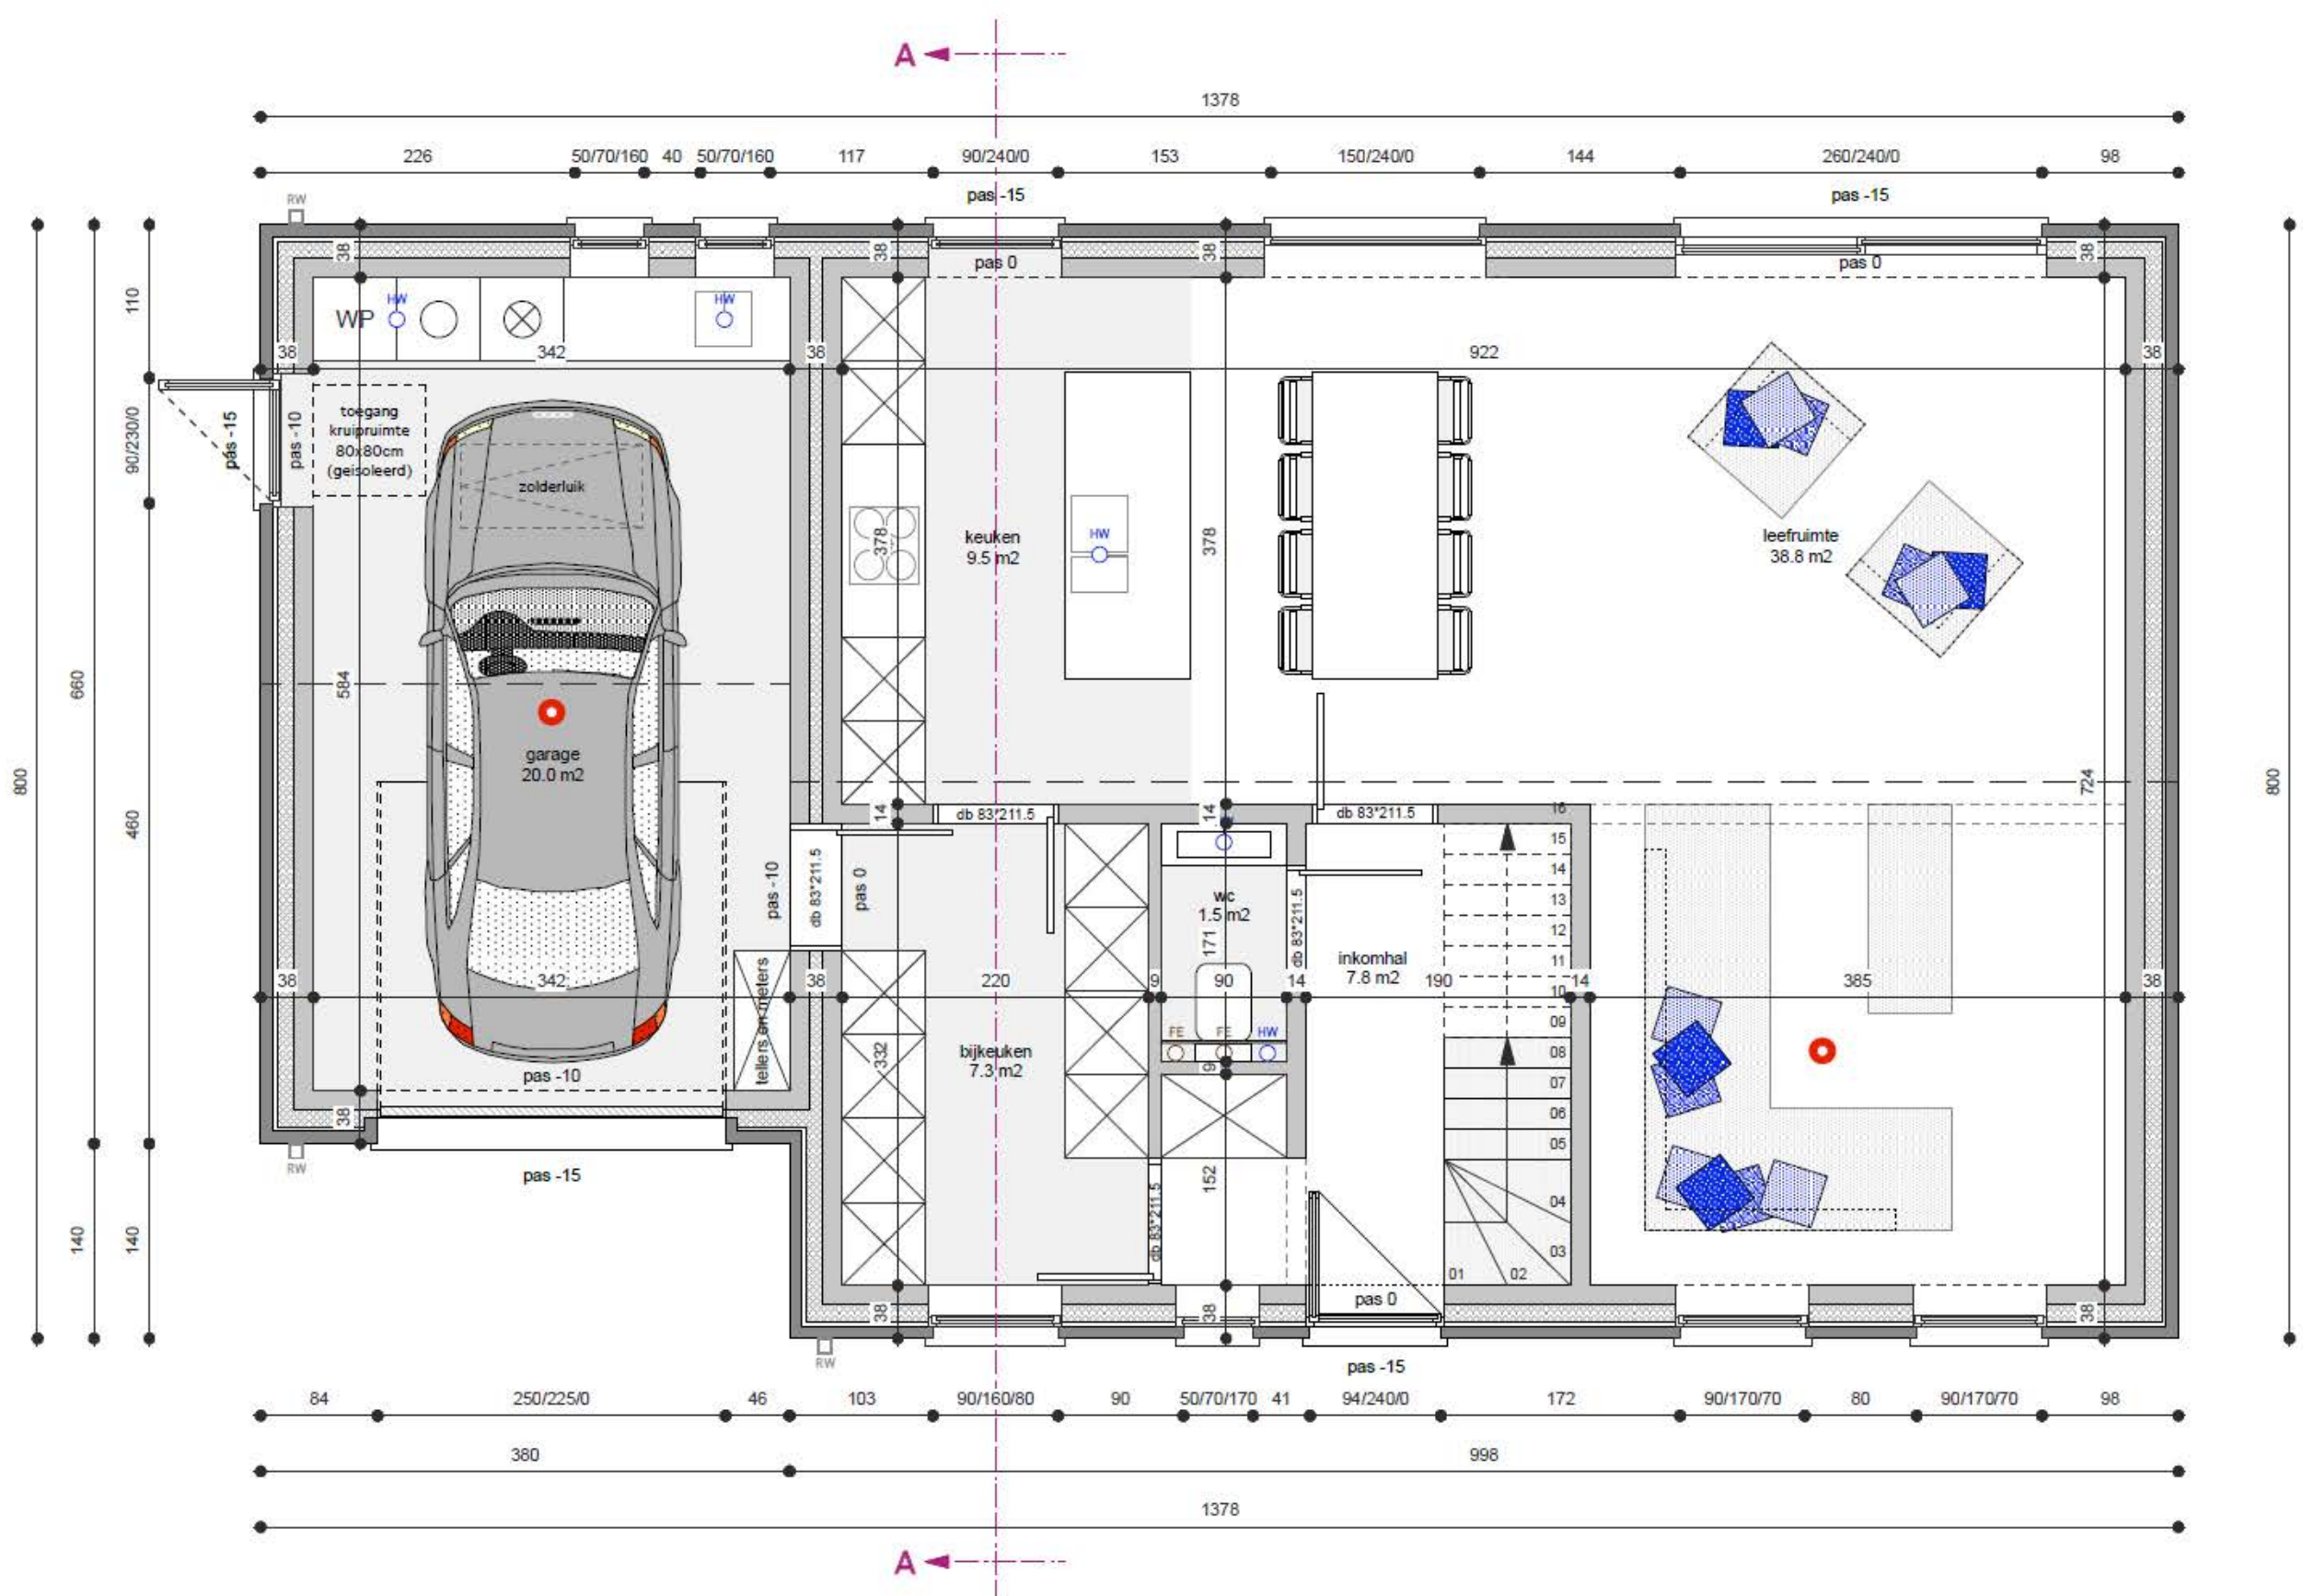

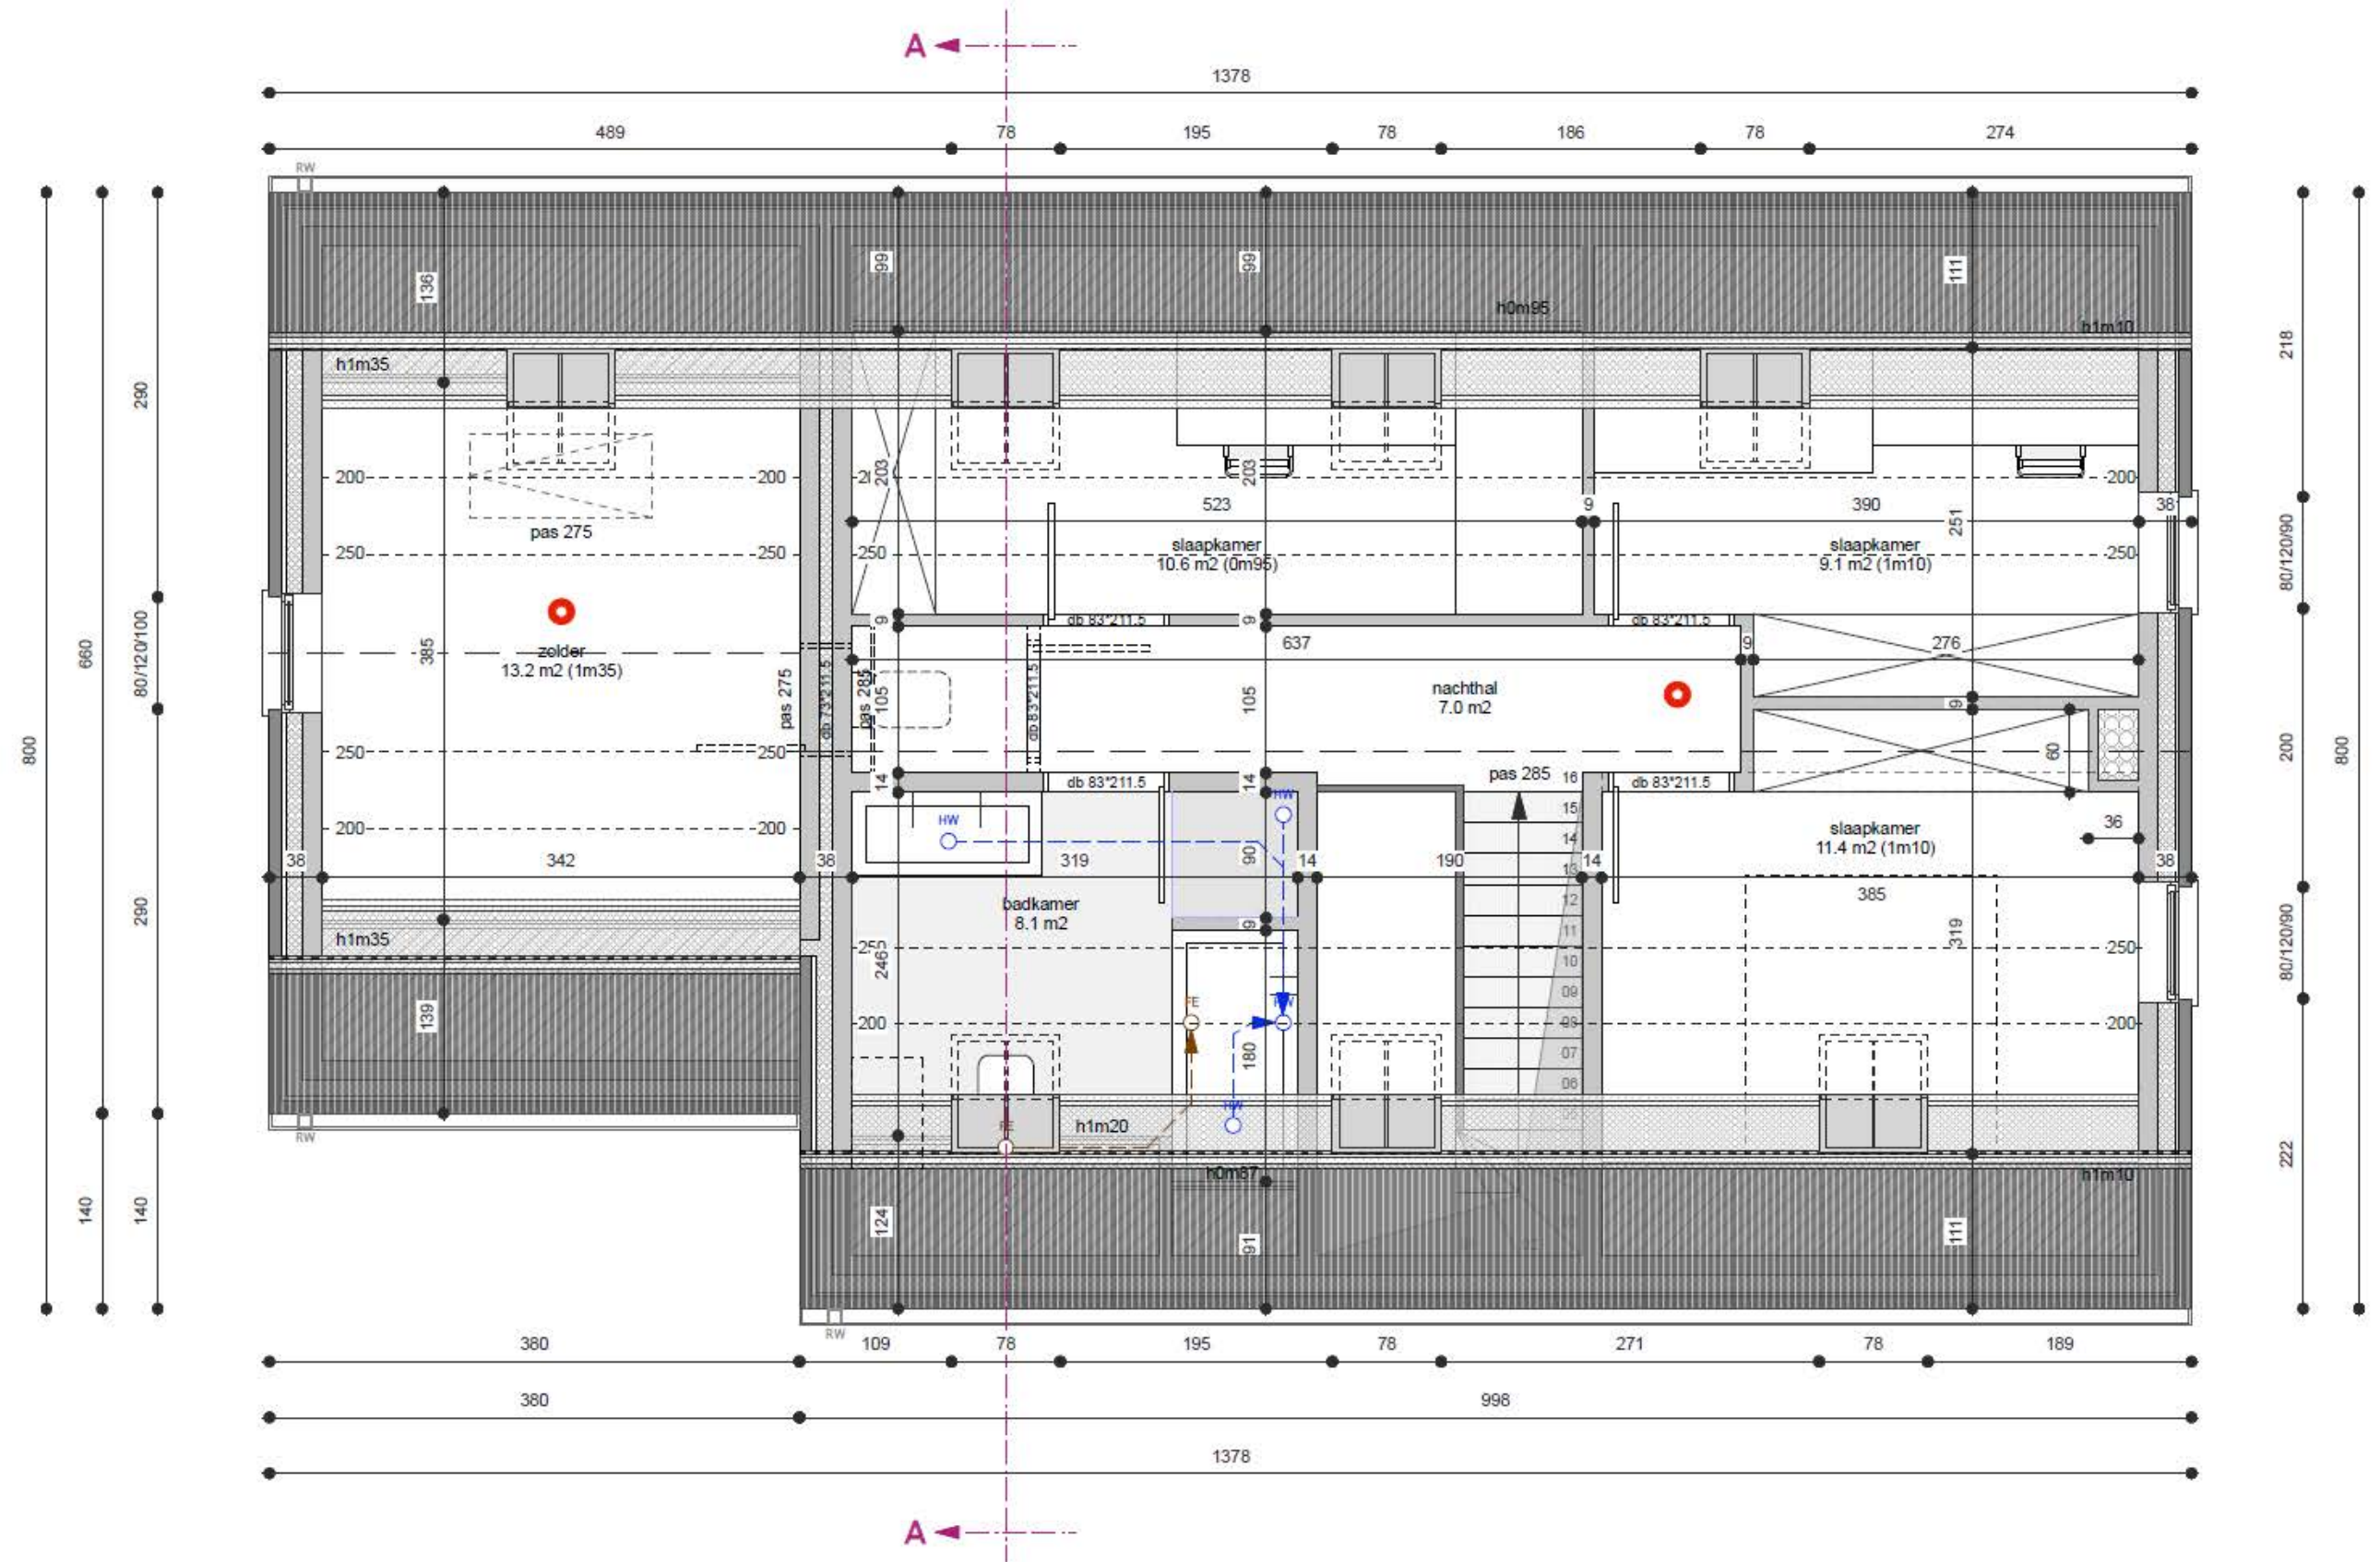

VERDIEPING - 1/50



VOORGEVEL - 1/50



ACHTERGEVEL - 1/50





RECHTER ZIJGEVEL - 1/50

