
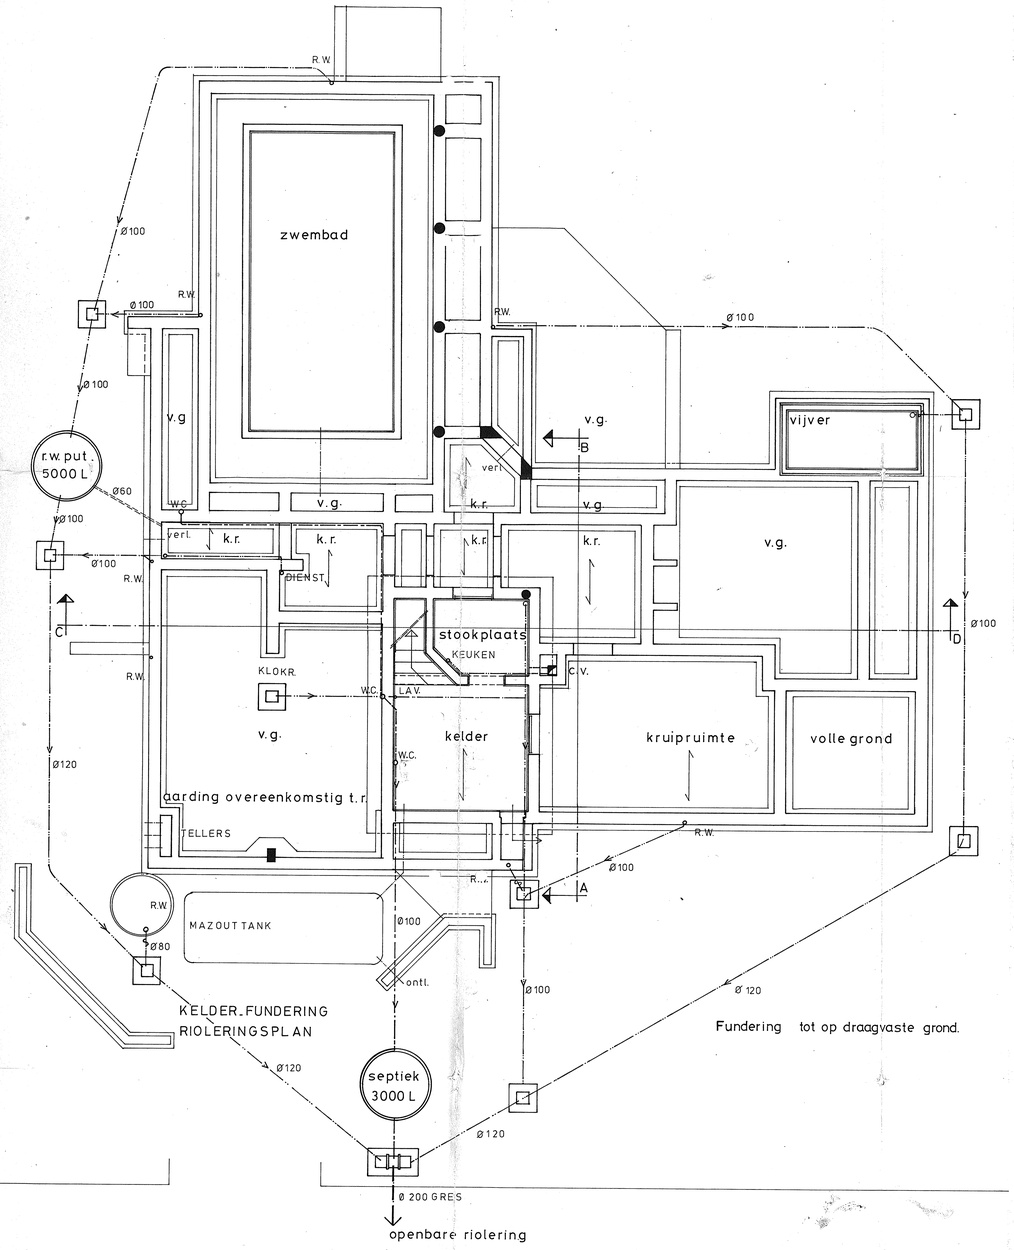


KELDER. FUNDERING
RIOLERINGSPLAN

Fundering tot op draagvaste grond.

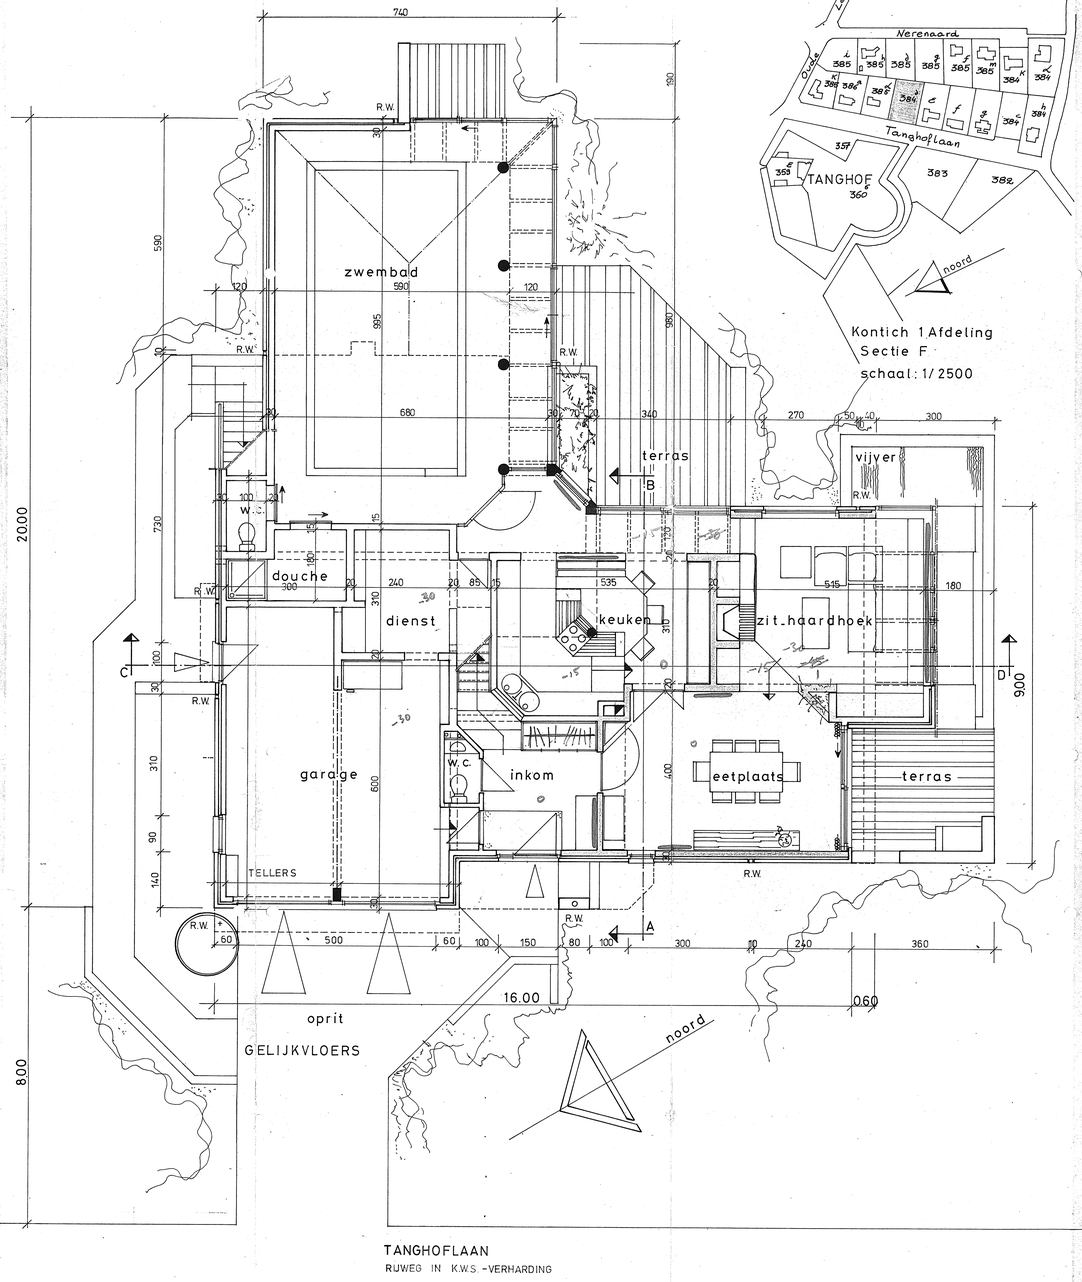

TANGHOFLAAN
RIJWEG IN K.W.S. -VERHARDING

Kontich 1 Afdeling
Sectie F
schaal: 1/2500

PROVINCIE GEMEENTE STAD ANTWERPEN
KONTICH 2550

architekturateljee

duprez daniel architekt ingeschreven op de lijst van de arch. lerken der provincie oost-vlaanderen
duivelsteeg 1 Gent 9000
tel 091/230974

ontwerp NIEUWBOUW WOONHUIS

ligging TANGHOFLAAN 7

KELDER - FUNDERING - RIOLERINGSPLAN.
GELIJKVLOERS - INPLANTING - LIGGINGSPLAN

kadastraal SECTIE F nr 386/deel
nr 385q/deel
opp 1898.40m²

opdrachtgever
Mr. en Mevr. Chris De Smet. Maria Ronse
Wonend De Braekeleerlaan nr 11
2630 AARTSELAAR

materialen
af te breken
gewbeton
gevelsteen
machsteen
snelbouw
thisolatie
hout

alle maten dienen ter plaatse te worden nagemeten
de berekening van het gewapend beton en de metalen liggers zijn uit te voeren door de ingenieur van stabiliteitsberekening

DE OPDRACHTGEVER - BOUWHEER	DE ARCHITECT	DE AANNEMER

WIJZIGINGS DATA	SCHAAL	BLAD NR	AANTAL
	2 cm/m	1	4
		DATUM	DOSSIER NR
		05/03/84	NB 84.01

