





ZIJGEVEL - WEST

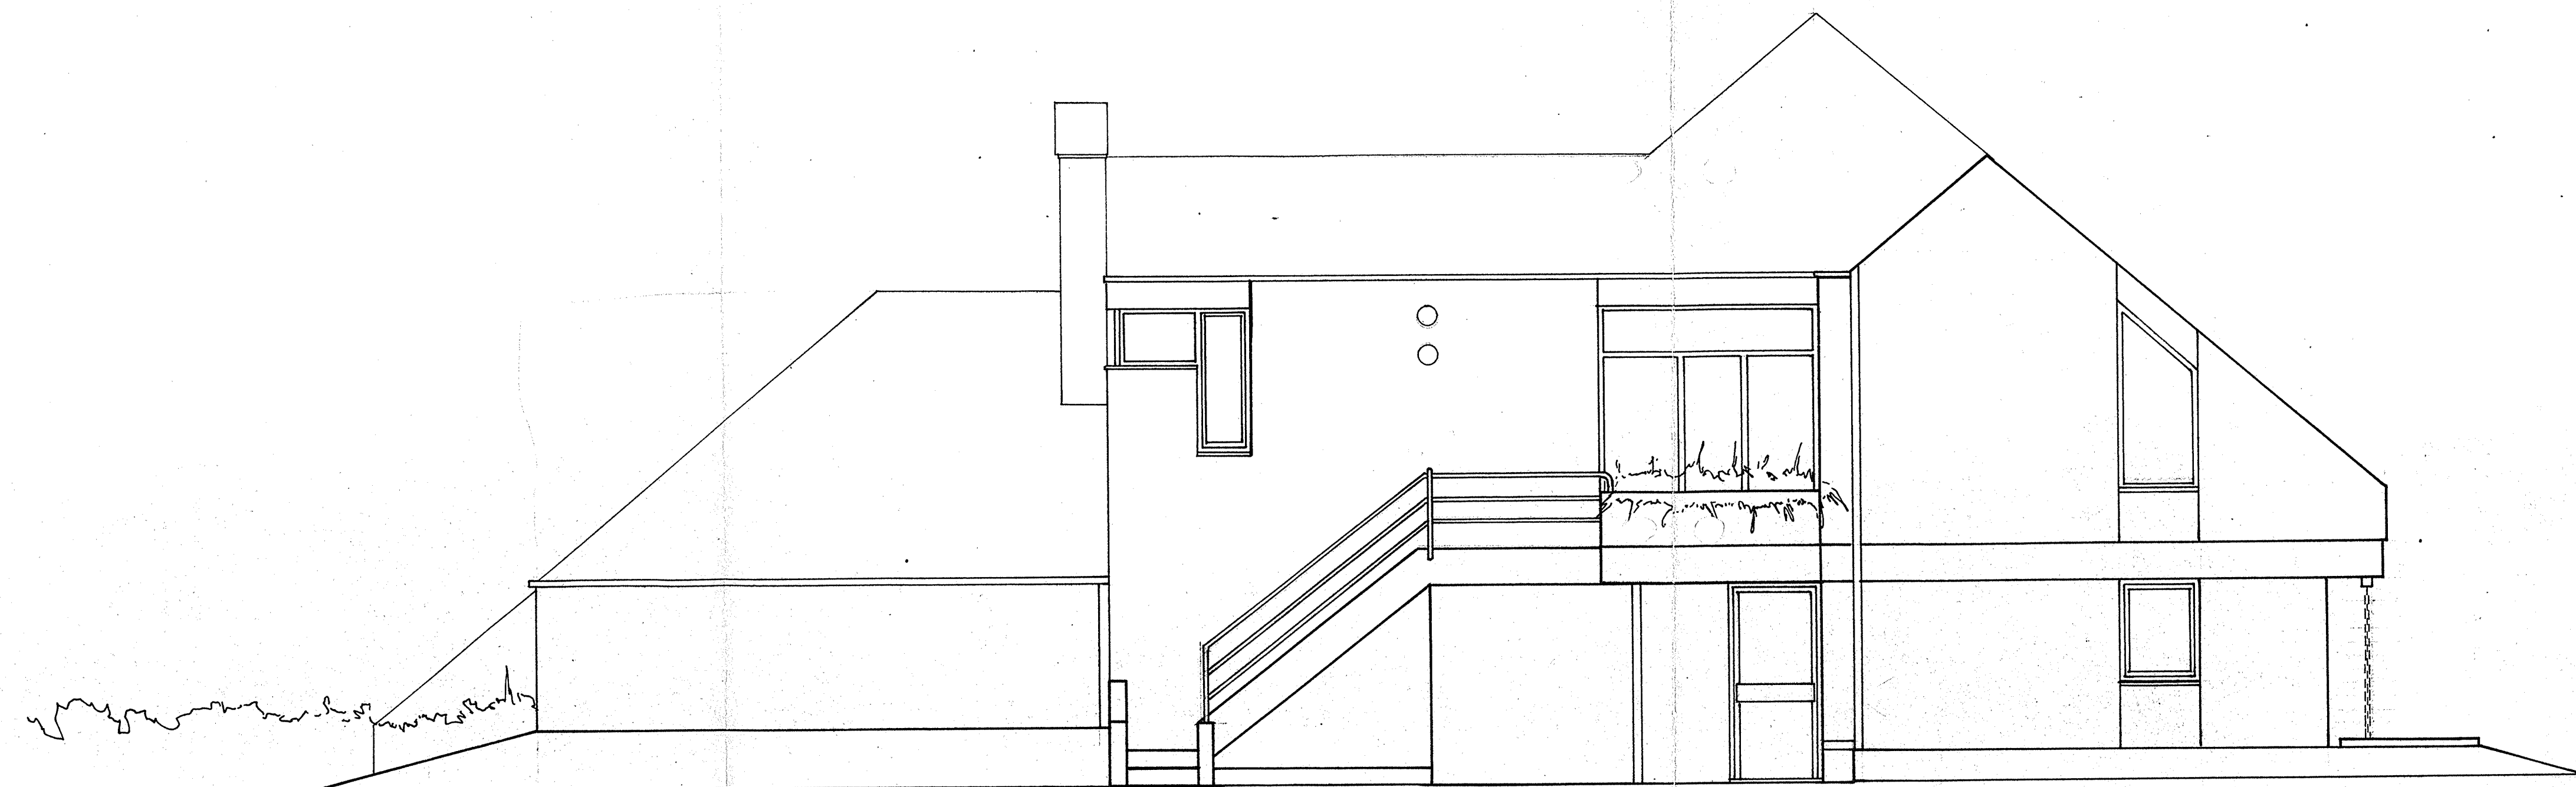

ZIJGEVEL - OOST

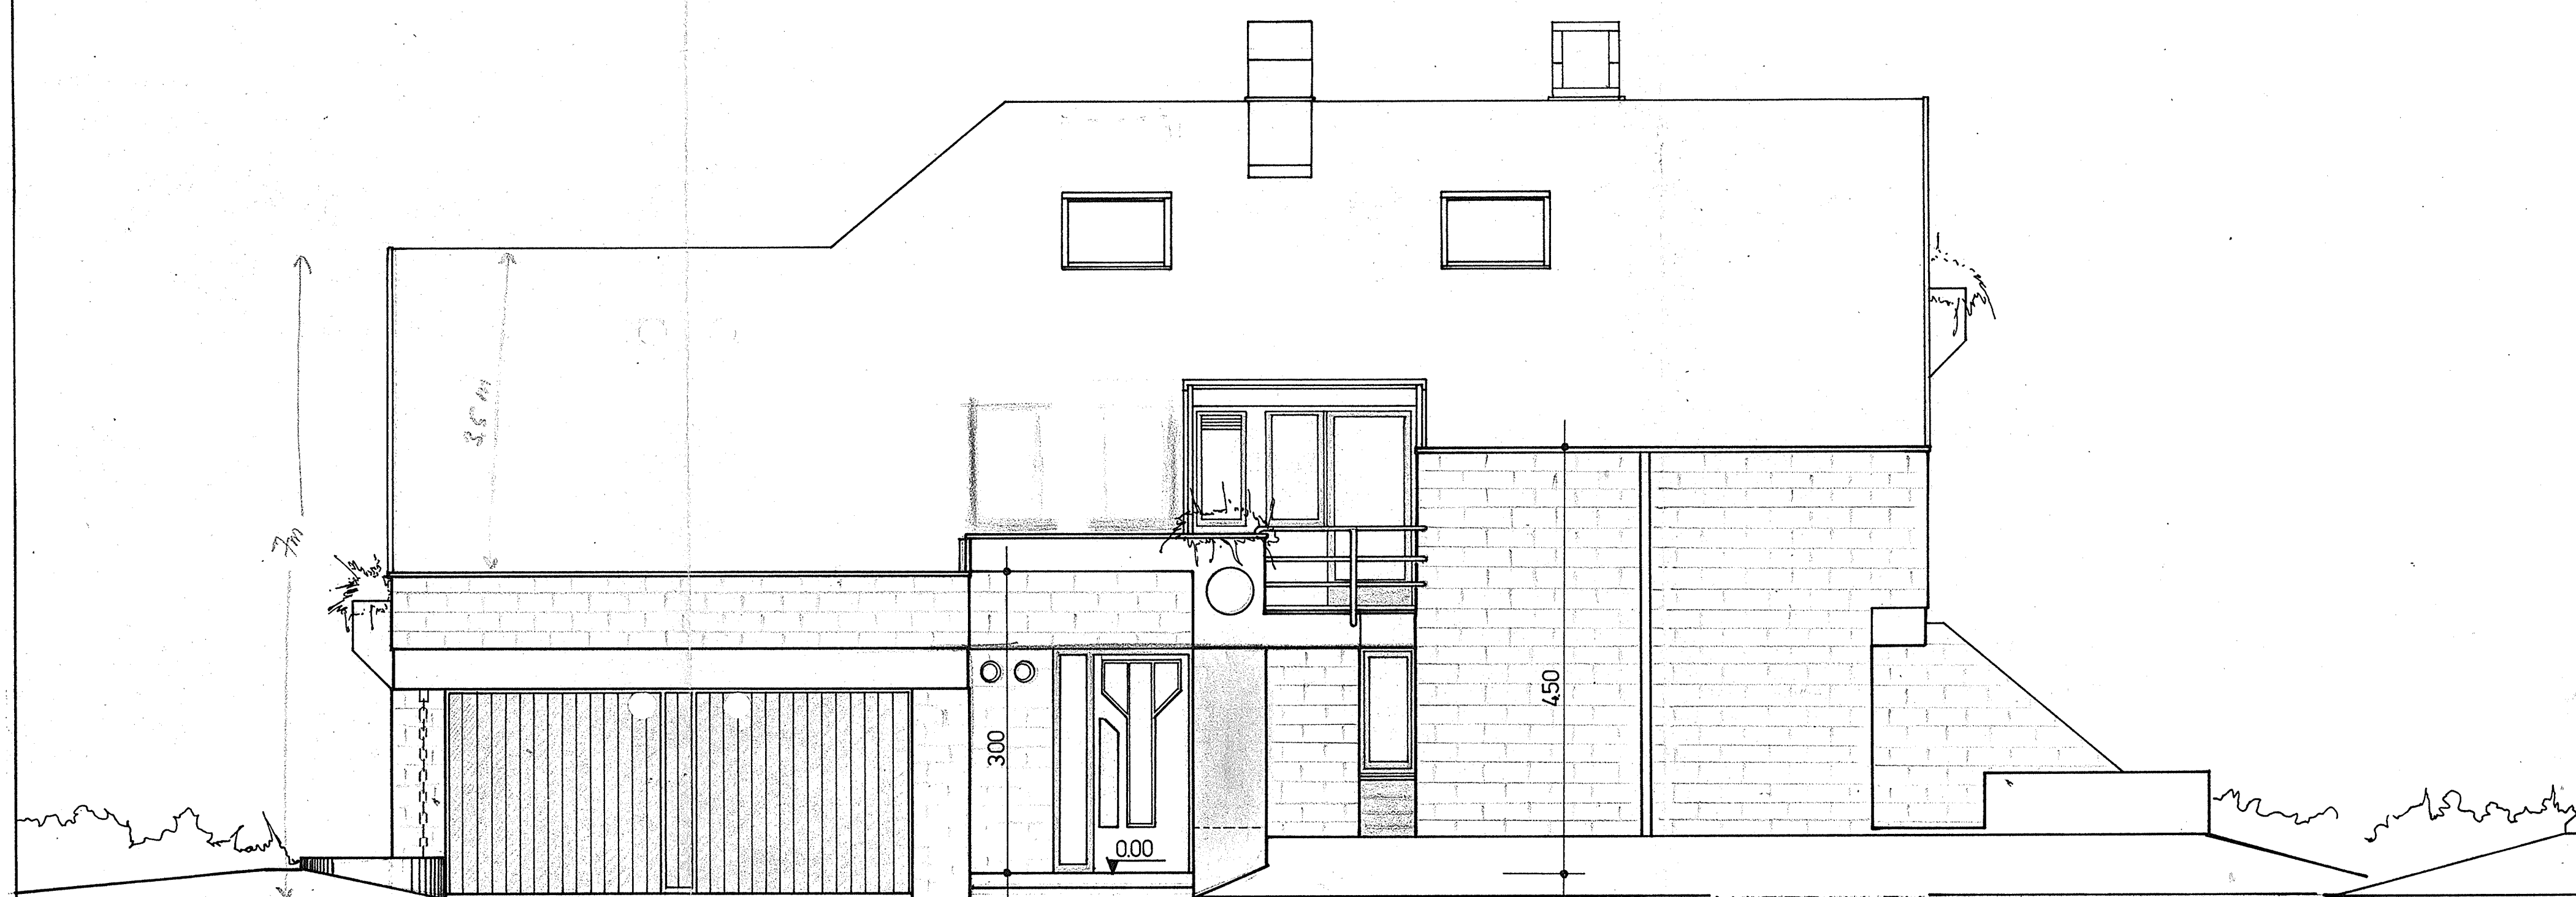

VOORGEVEL - NOORD



TUINGEVEL - ZUID

MATERIALEN.

Dak: Antraciet-grijze leien.
Gevel: Nelissen module65 -magnolia.
Ramen: Darc red meranti.
Dubbele beglazing.
Sierbeton.
R.W.-afvoer PVC-grijs.

PROVINCIE
GEMEENTE
STAD

ANTWERPEN
KONTICH 2550

architectuurateljee

ontwerp NIEUWBOUW

WOONHUIS

ligging TANGHOFLAAN 7

GEVELS

kadastraal SECTIE F nr 386/deel

nr 385^a/deel

opp1898.40m²

opdrachtgever

Mr.en Mevr. Chris De Smet, Maria Ronse

Wonend De Braekeleerlaan nr 11

2630 AARTSELAAR

alle maten dienen ter plaatse te worden nagemeten

de berekening van het gewapend beton en de metalen liggers

zijn uit te voeren door de ingenieur van stabiliteitsberekening

DE OPDRACHTGEVER - DE ARCHITECT DE AANNEEMER

WIJZIGINGS SCHAAL BLAD NR AANTAL

DATA 2 cm/m 4 4

DATUM DOSSIER NR

05/03/84 NB 84.01

duprez daniel architect ingeschreven op de lijst van de
duivelsteeg 1 Gent 9000 architecten van de provincie
tel 091/ 23 0974 oost-vlaanderen