



CONTRÔLE D'UNE INSTALLATION ÉLECTRIQUE DOMESTIQUE

Renseignements d'identification

Adresse de l'installation: Avenue d'Esneux 36 4130 TILFF Belgique
Type de locaux: Unité d'habitation
Propriétaire, gestionnaire ou exploitant: [REDACTED]
[REDACTED]
[REDACTED]
[REDACTED]
Demandeur:
Leonard Fabrice
Rue de la Cité 61
Verviers 4800
GRD: RESA
Resp. de l'exécution du travail: Léonard Fabrice
Code EAN: Non disponible

Type de contrôle

Suivant l'AR du 08/09/2019 établissant le Livre 1 sur les installations électriques à BT et à TBT
Installation électrique - Visite de contrôle - Chapitre 6.5

Données générales de l'installation électrique

N° métrologique: MF0006	Index jour: 043705,0
N° compteur: 04630230	Index nuit: 044636,4
Un: 3N400V	Protection générale du branchement: Existant 20 A
Colonne d'alimentation principale: 4x10 mm ²	Type: wvb
Différentiel général: 40 A / 300 mA / type A	
Nombre de tableaux: 3	Nombre de circuits terminaux: 29
Type de prise terre: Piquets	

Description de l'installation └ < 01/10/1981 └ >= 01/10/1981 └ >= 01/06/2020 ✗ >= 01/06/2023

Voir schémas/plans en pièces jointes

Mesures et contrôles

Résistance de dispersion prise de terre	16 Ω	Test différentiel (bouton et défaut)	En ordre
Isolément général	114,3 M Ω	Liaison équipotentielles	En ordre
Test de continuité	En ordre	Plombage du différentiel	En ordre
Protection surintensité	En ordre	État du matériel fixe	En ordre
Protection à courant différentiel résiduel	En ordre	Schéma(s) / Plan(s)	En ordre

Remarques (R) - Infractions (I)

Néant

Le contrôle ne porte que sur les parties visibles ET accessibles de l'installation, d'autres infractions pourraient apparaître à la lecture des plans et schémas électriques.

Conclusion

L'installation électrique est **conforme** aux prescriptions du Livre 1.

Le prochain contrôle périodique est à effectuer dans le délai prescrit par la réglementation en vigueur: 20/11/2049

Signature de l'inspecteur :
BELGOTEST
Organisme de contrôle agréé




Inspecteur 006 20/11/2024


- a) Obligation de conserver le rapport de visite de contrôle dans le dossier de l'installation électrique;
 - b) Obligation de renseigner dans le dossier toute modification intervenue dans l'installation électrique;
 - c) Obligation d'aviser immédiatement le fonctionnaire préposé à la surveillance du Service public fédéral ayant l'Energie dans ses attributions de tout accident survenu aux personnes et dû, directement ou indirectement, à la présence d'installations électriques.
 - d) Obligation lorsque des infractions ont été constatées lors de la visite de contrôle, de faire effectuer une nouvelle visite de contrôle par le même organisme agréé afin de vérifier la disparition des infractions au terme du délai de un an.
- Dans le cas où, lors de cette seconde visite, des infractions subsistent, l'organisme agréé se doit d'envoyer une copie du rapport de visite de contrôle à la Direction générale de l'Energie préposée à la haute surveillance des installations électriques domestiques.

Adresse de l'installation électrique
 avenue d esneux 36
 4130 esneux

Installateur
 Fabrice Léonard
 Rue de la Cité 61
 4800 Verviers
 GSM: +32 492 05 45 74
 e-mail: fabrice_4800@live.be
 BE 0735.683.533

p. 2/8
 Schema unifilaire
 3 x 400V + N ~ 50Hz
 V.2026-05-14 23:48:19

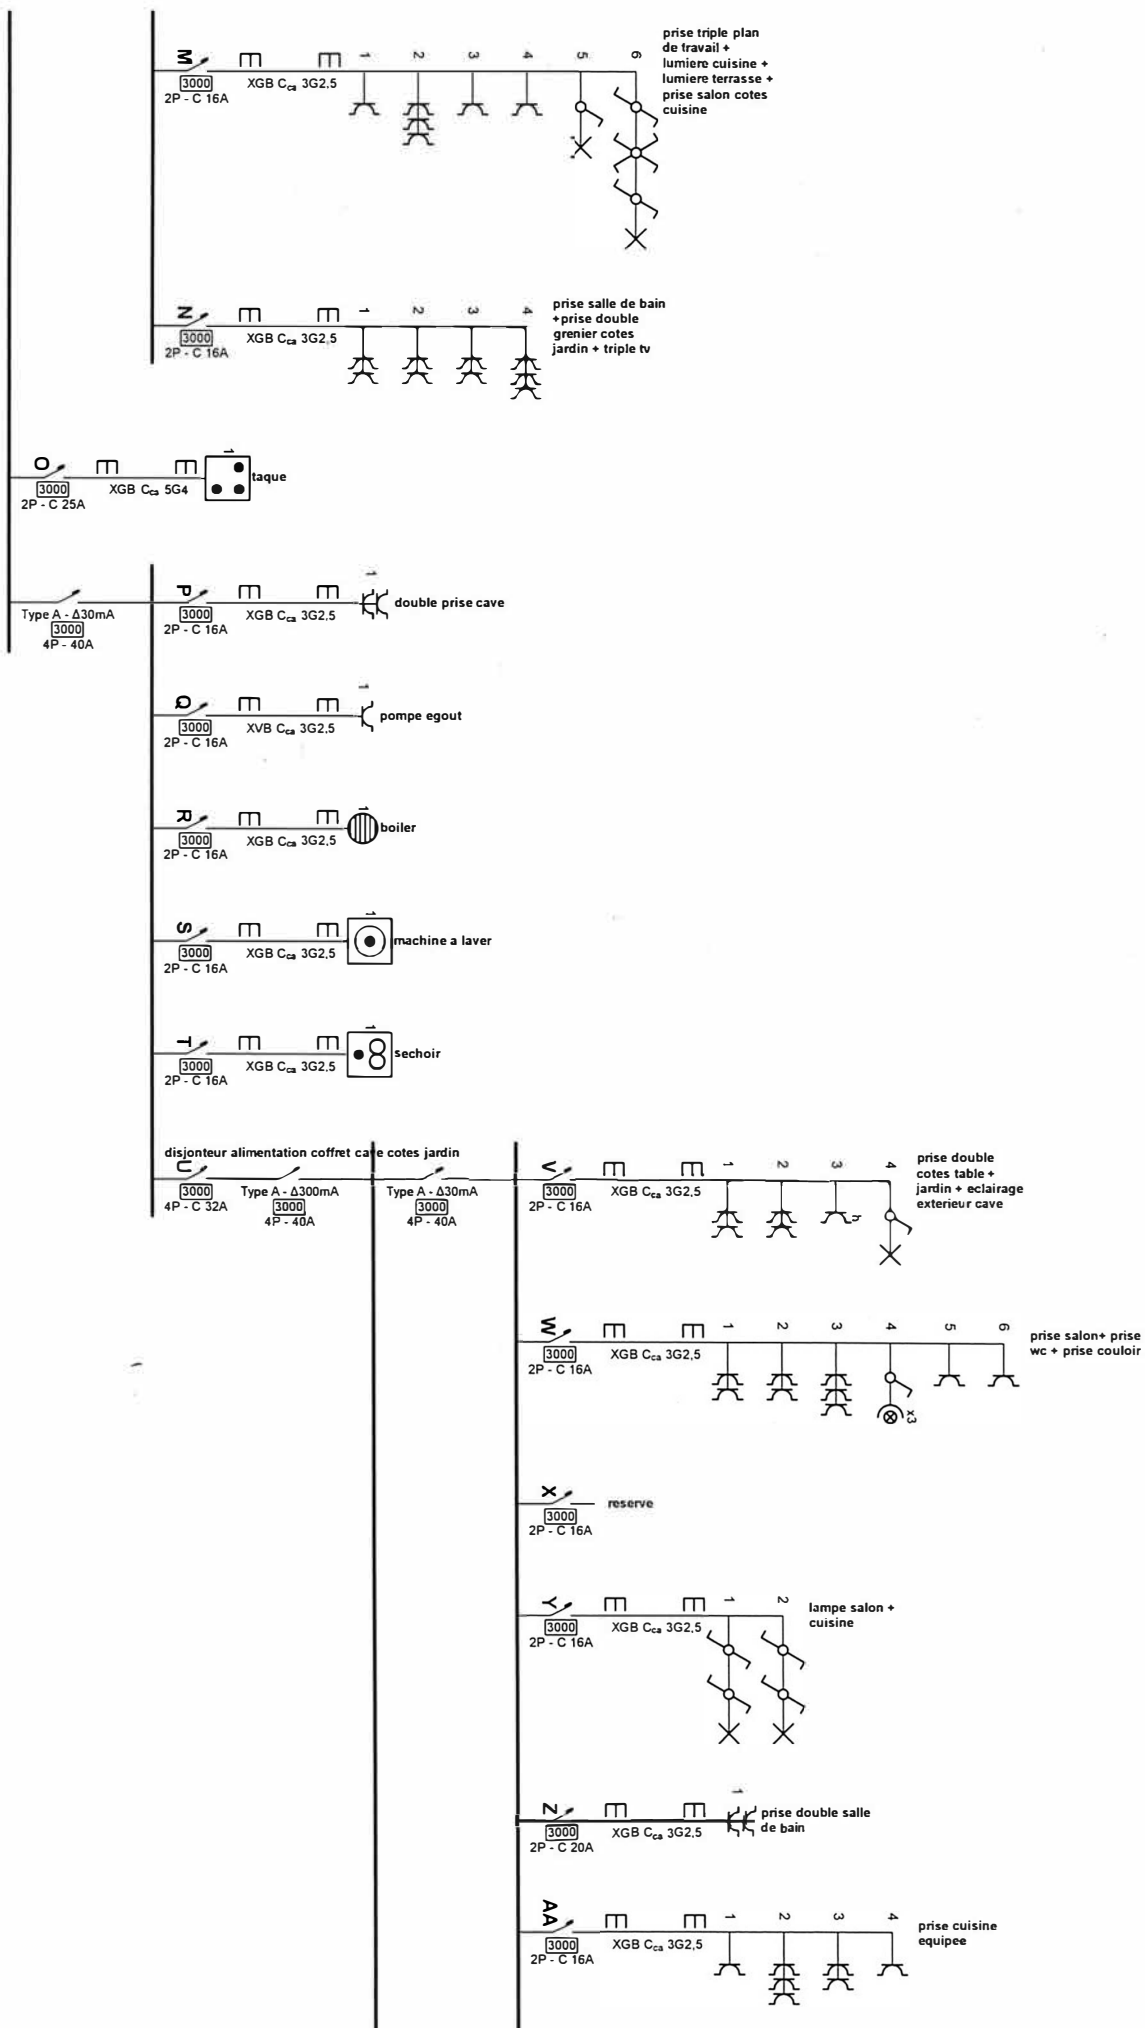


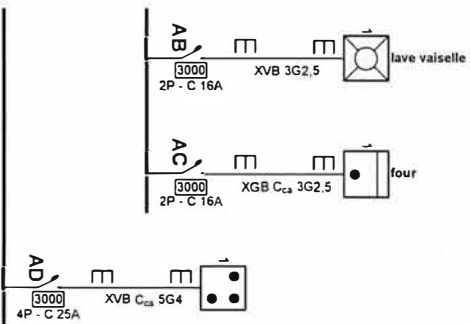

Adresse de l'installation électrique
[REDACTED]
avenue d'esneux 36
4130 esneux

Installateur
Fabrice Léonard
Rue de la Cité 61
4800 Verriers
GSM: +32 492 05 45 74
e-mail: fabrice_4800@live.be
BE 0735.683.533


p. 3/8
Schéma unifilaire
3 x 400V + N ~ 50Hz
V.2026-05-14 23:48:19

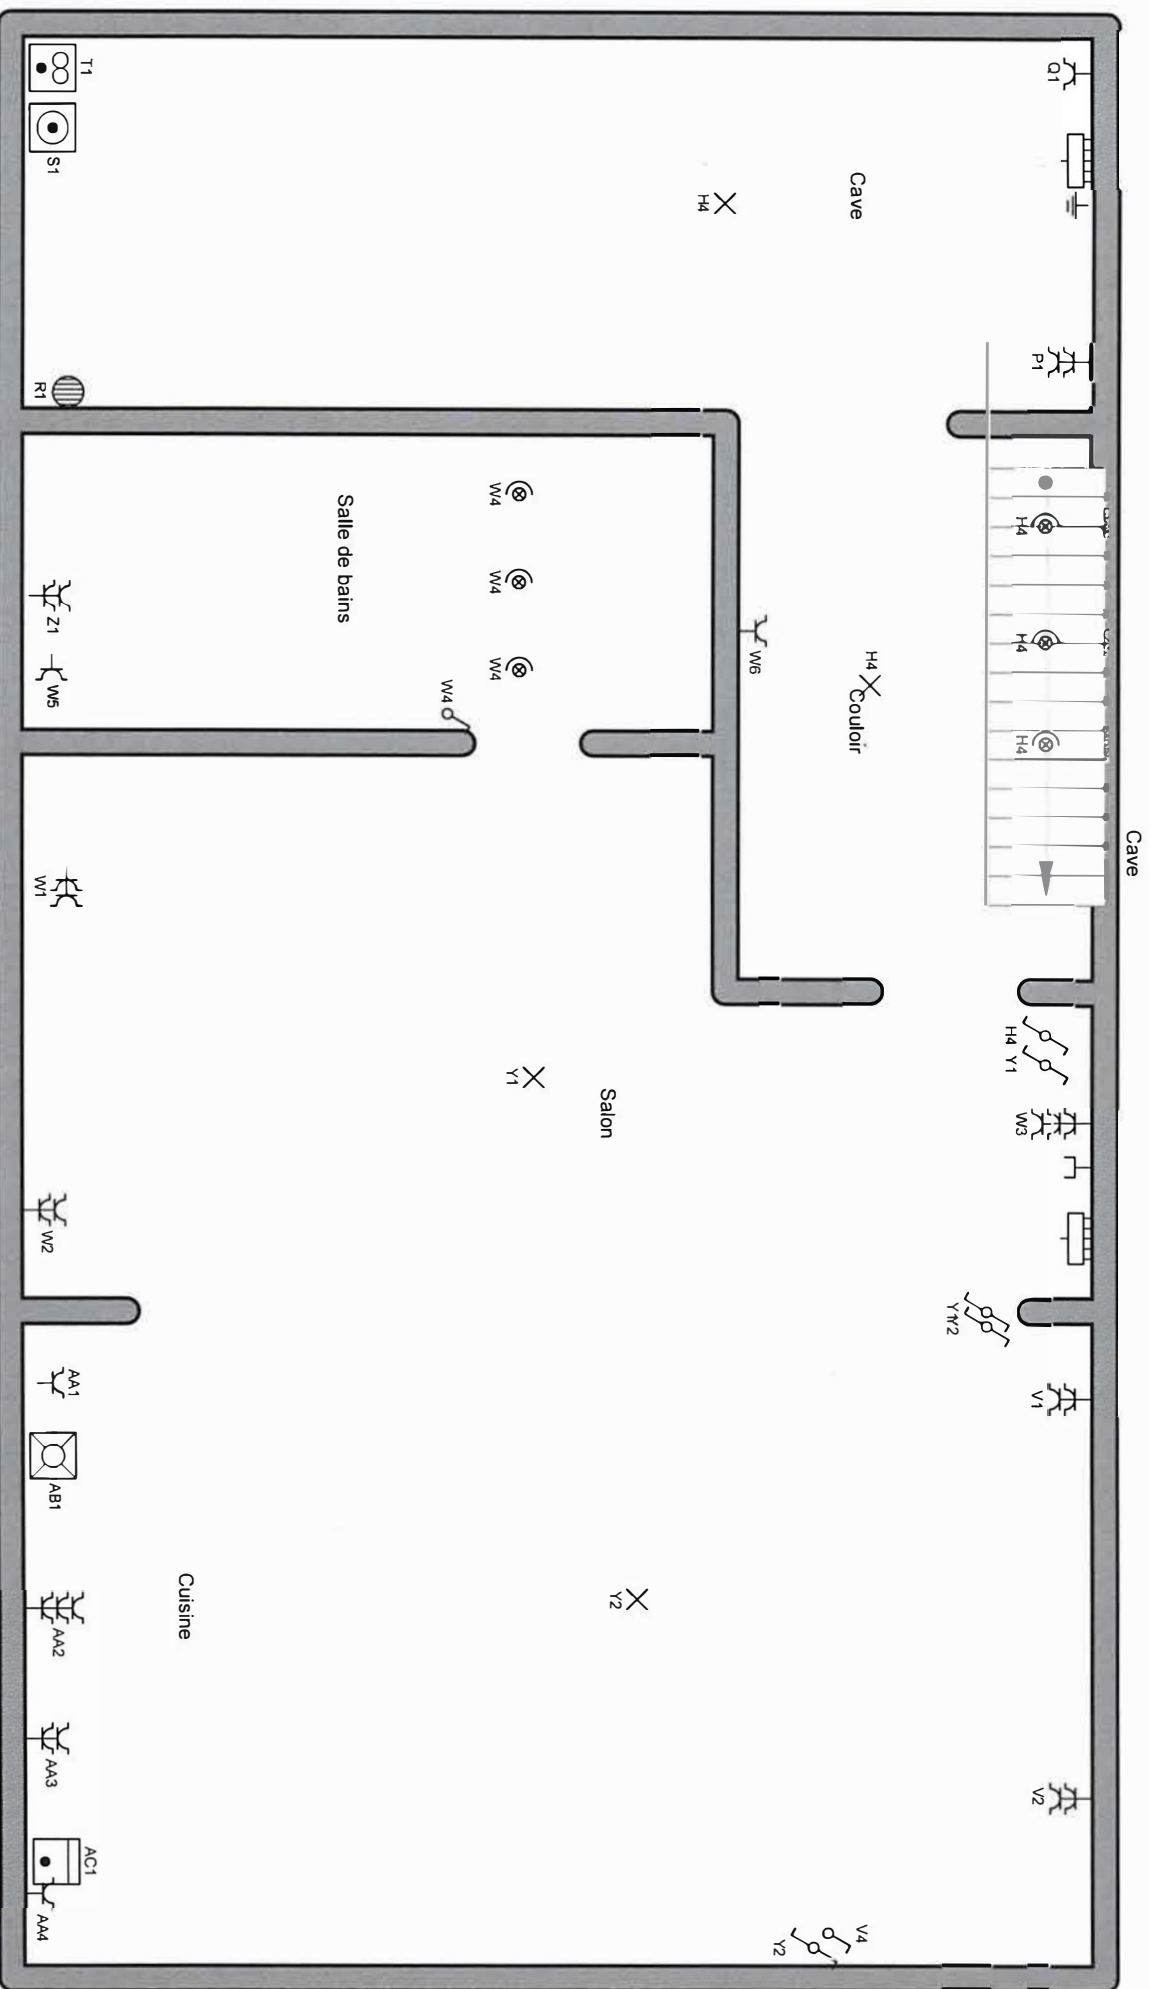

Ad [redacted] allation électrique
4130 esneux x 36

Installateur
Fabrice Léonard
Rue de la Cité 61
4800 Verviers
GSM: +32 492 05 45 74
e-mail: fabrice_4800@live.be
BE 0735.683.533

p. 4/8
Plan de position
3 x 400V + N ~ 50Hz
V. 2026-05-14 23:48:19

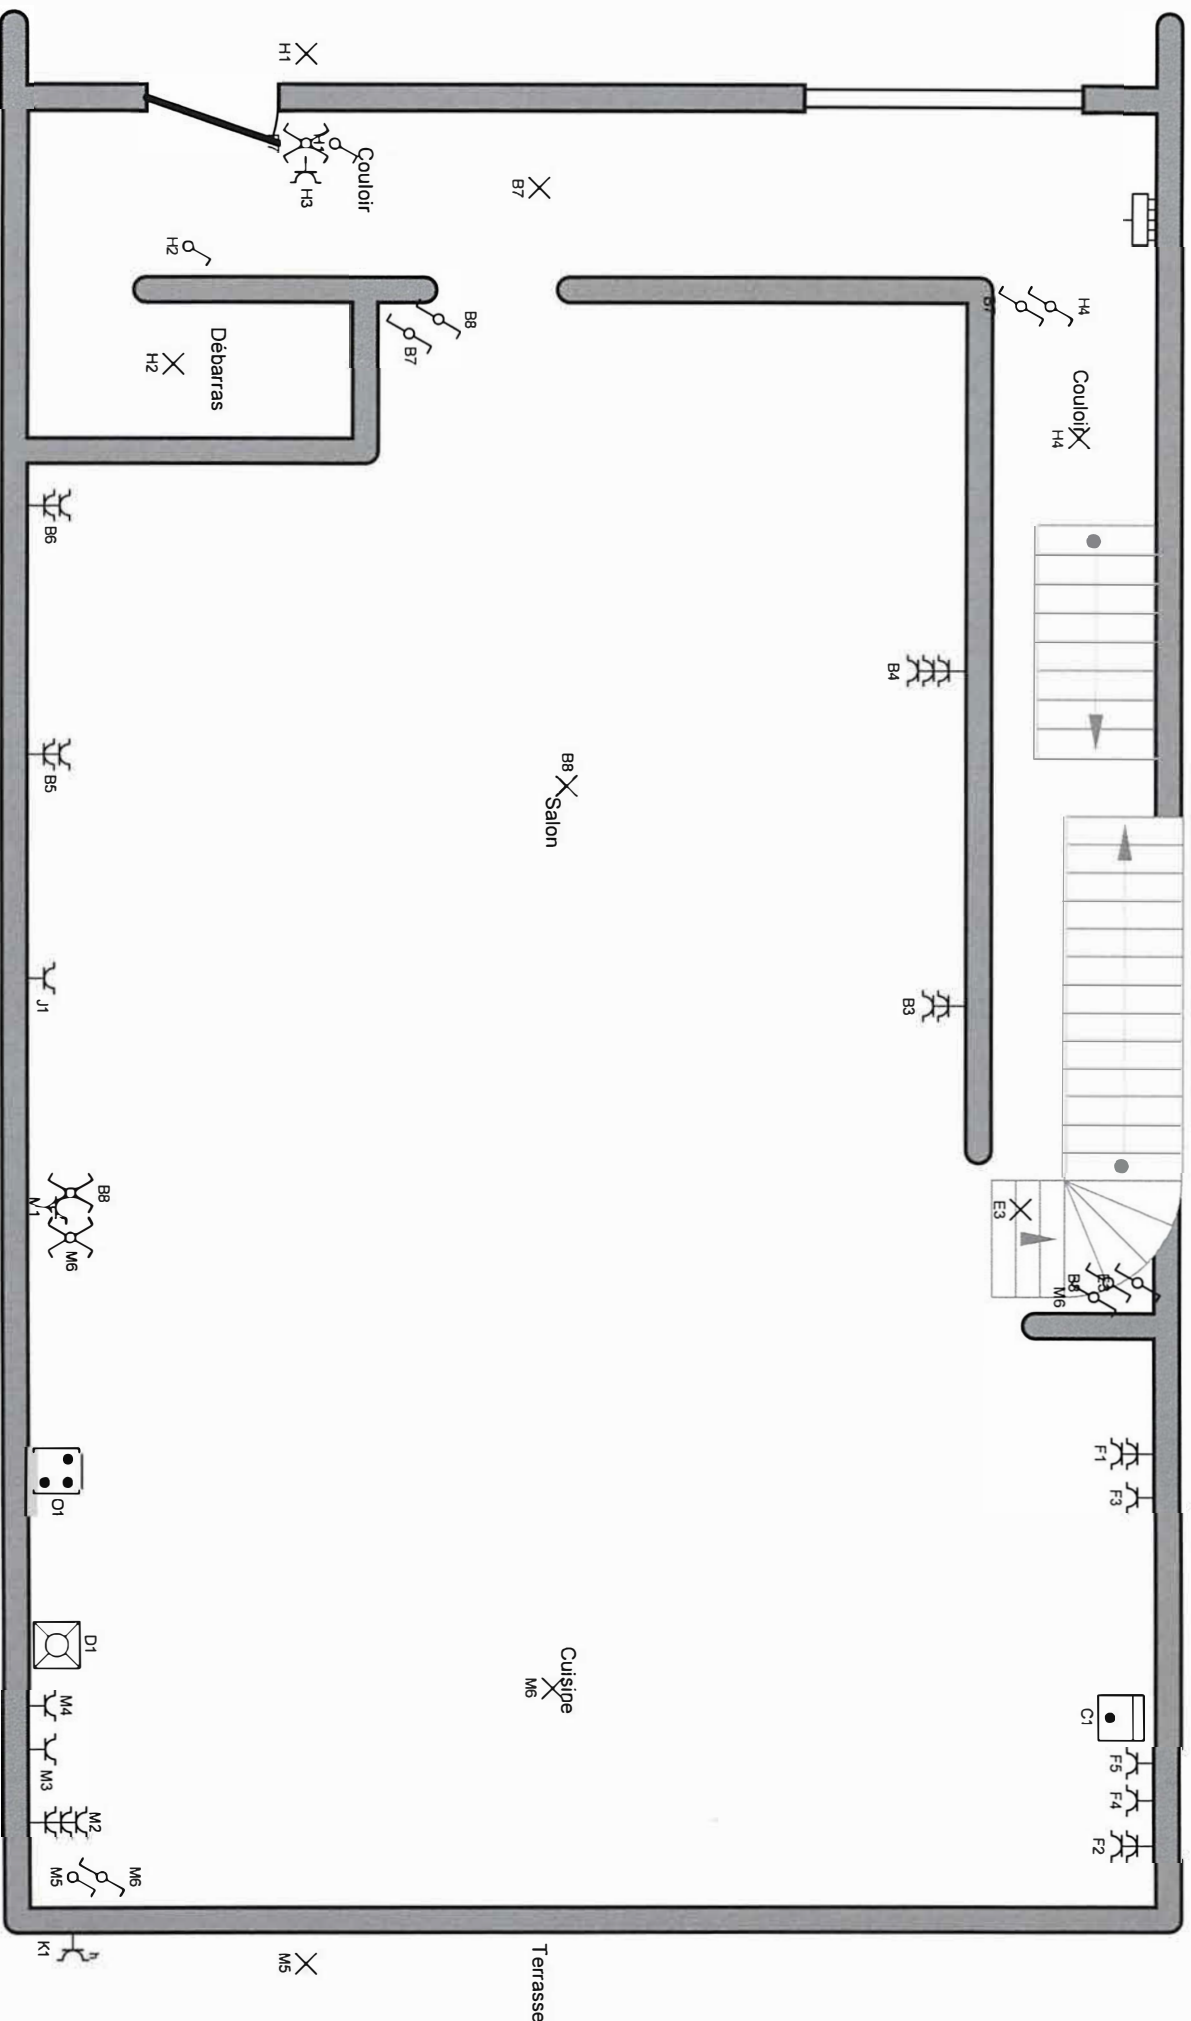

Adresse de l'installation électrique

avenue d esneux 36
4130 esneux


Installateur

Fabrice Léonard
Rue de la Cité 61
4800 Verviers
GSM: +32 492 05 45 74
e-mail: fabrice_4800@live.be
BE 0735 683 533

p. 5/8
Plan de position

3 x 400V + N ~ 50Hz


V.2026-05-14 23:48:19

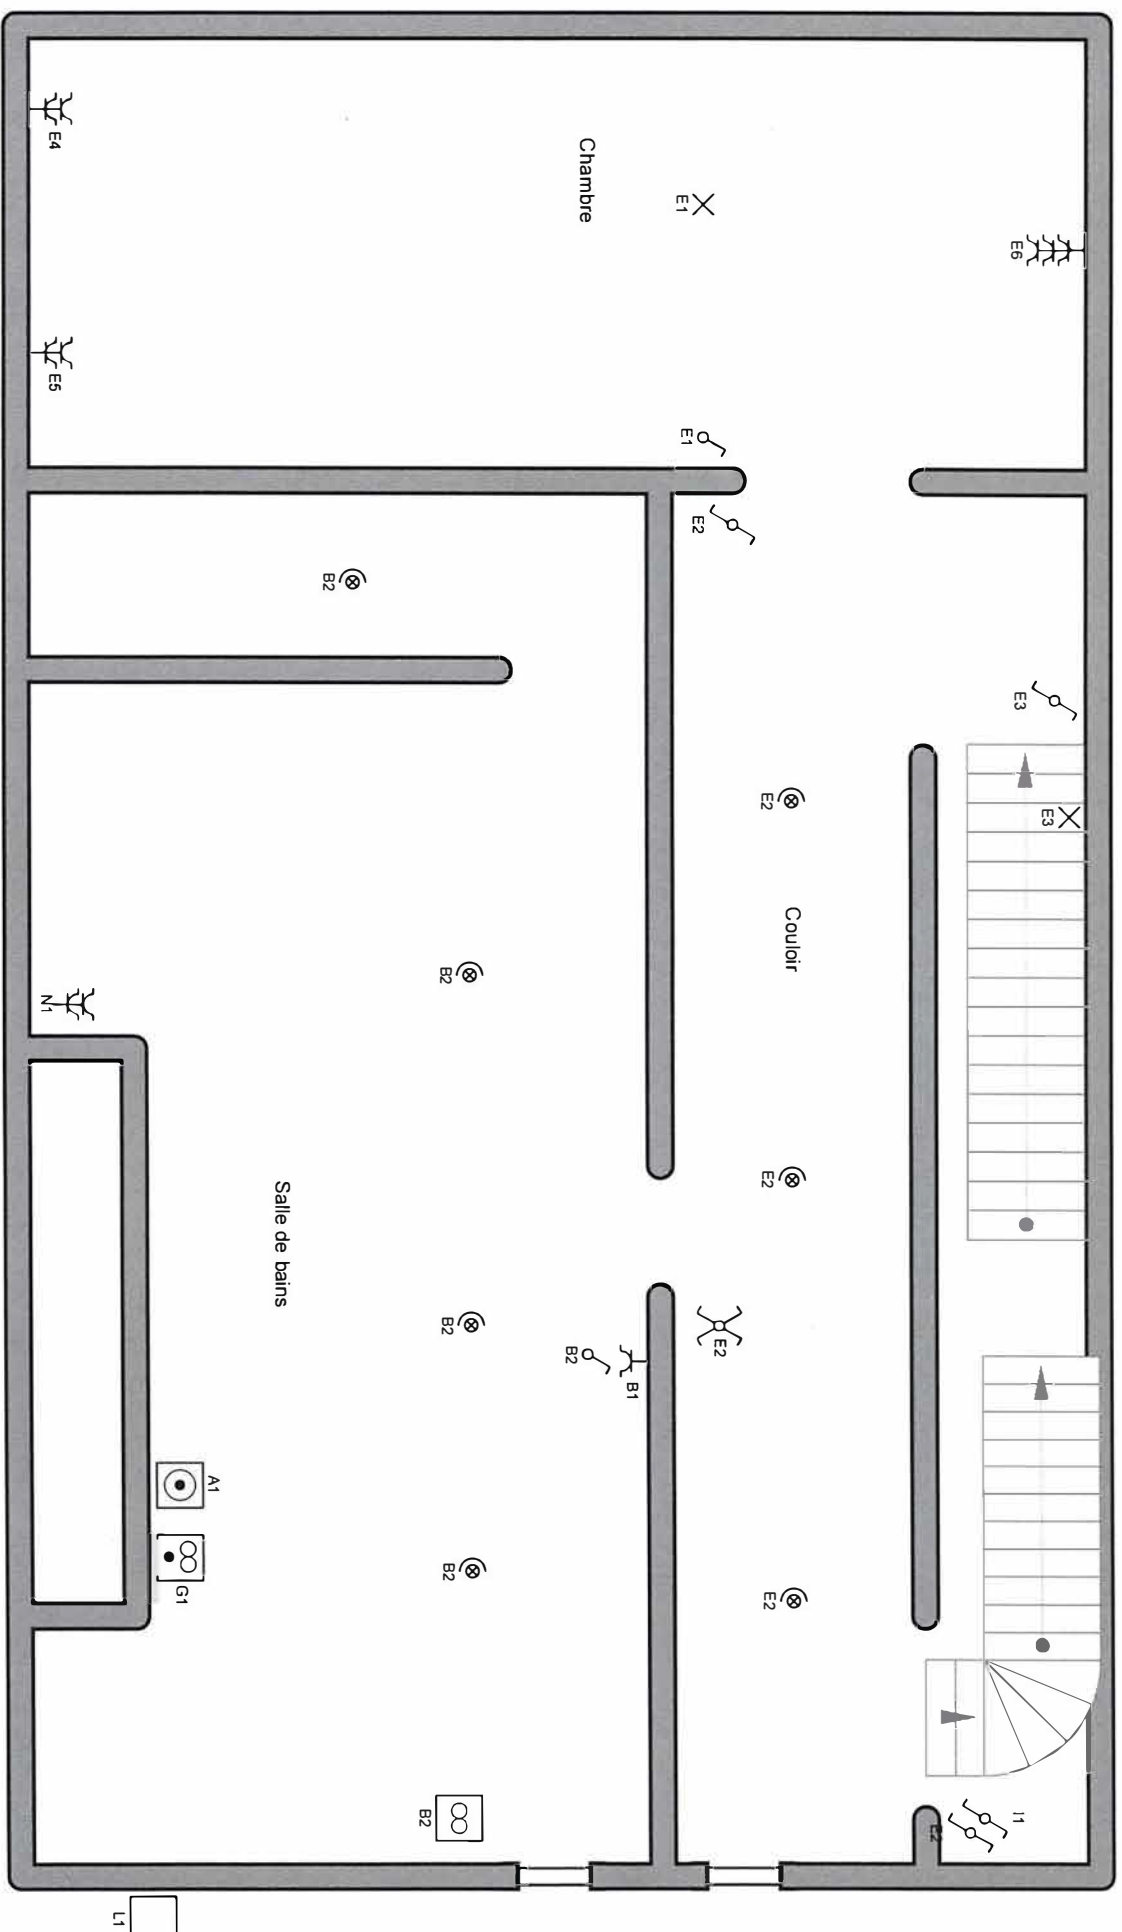

Adresse de l'installation électrique
[REDACTED]
avenue d esneux 36
4130 esneux

Installateur
Fabrice Léonard
Rue de la Cité 61
4800 Verriers
GSM: +32 492 05 45 74
e-mail: fabrice_4800@live.be
BE 0735.683.533

P. 6/8
Plan de position
3 x 400V + N ~ 50Hz
V.2026-05-14 23:48:19

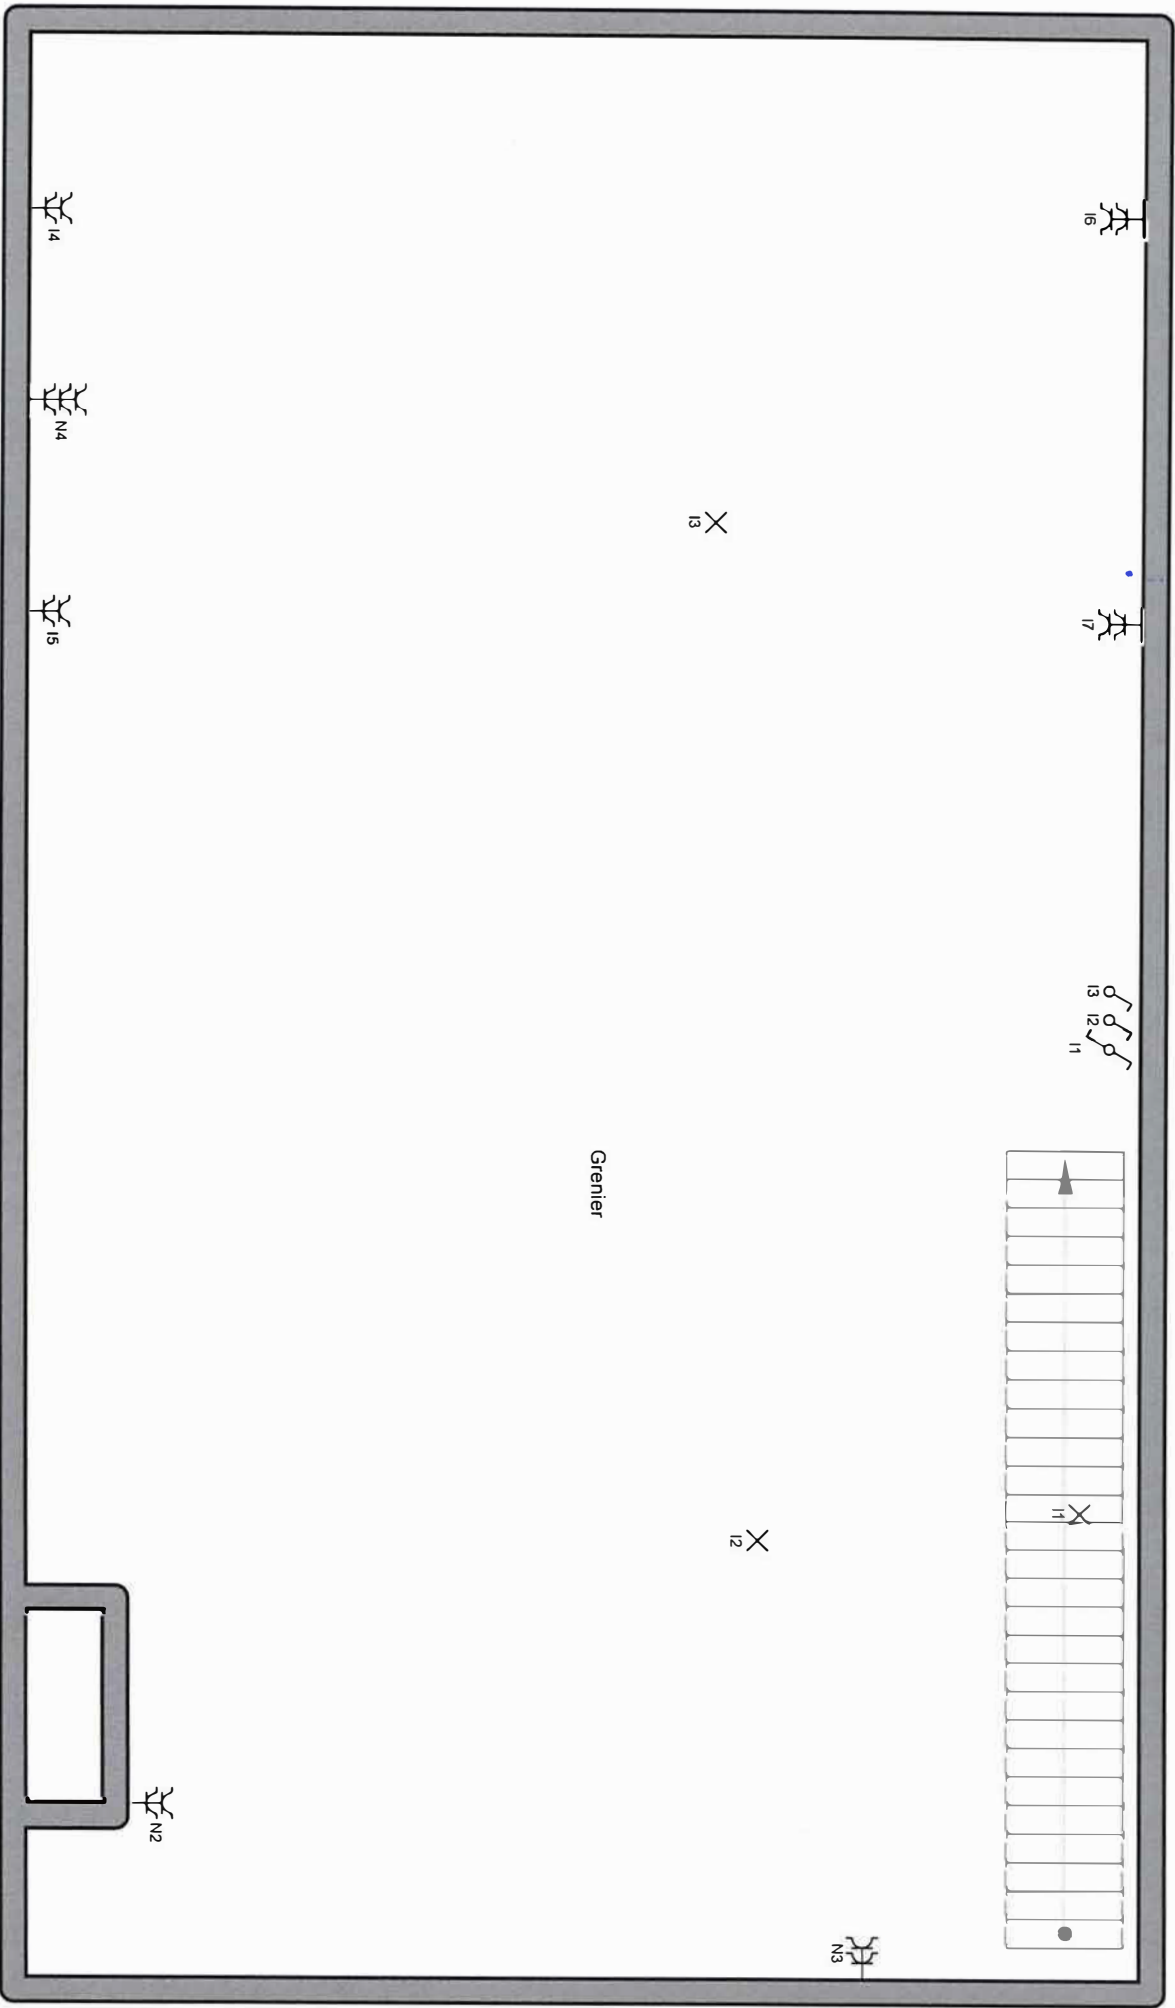

Adresse de l'installation électrique
[REDACTED]
avenue d esneux 36
4130 esneux

Installateur
Fabrice Léonard
Rue de la Cité 61
4800 Veniers
GSM: +32 492 05 45 74
e-mail: fabrice.4800@live.be
BE 0735.683.533

p. 7/8
Plan de position
3 x 400V + N ~ 50Hz
V.2026-05-14 23:48:19

A	machine a laver cotes douche
B	interrupteur salle de bain + extracteur
C	four rez de chaussee
D	lave vaiselle rez de chaussee
E	chambre 1 er etage + couloir de nuit + escalier rez vers etage
F	prise plan de travail + four a micro onde +prise au dessus meuble haut cotes gauche
G	sechoir 1er etage
H	interrupteur local poubelle + extracteur +prise hall + lampe exterieur
I	escalier grenier + 4 double prise chambre grenier
J	pellet
K	prise exterieur
L	clim reversible
M	prise triple plan de travail + lumiere cuisine + lumiere terrasse + prise salon cotes cuisine
N	prise salle de bain +prise double grenier cotes jardin + triple tv
O	taque
P	double prise cave
Q	pompe egout
R	boiler
S	machine a laver
T	sechoir
U	disjoncteur alimentation coffret cave cotes jardin

V	prise double cotes table + jardin + eclairage exterieur cave
W	prise salon+ prise wc + prise couloir
X	reserve
Y	lampe salon + cuisine
Z	prise double salle de bain
AA	prise cuisine equipee
AB	lave vaiselle
AC	four
AD	

Adresse de l'installation électrique
 [REDACTED]
 avenue d esneux 36
 4130 esneux

Installateur
 Fabrice Léonard
 Rue de la Cité 61
 4800 Verviers
 GSM: +32 492 05 45 74
 e-mail: fabrice_4800@live.be
 BE 0735.683.533

p. 8/8
 Liste des circuits
 3 x 400V + N ~ 50Hz
 V.2026-05-14 23:48:19