



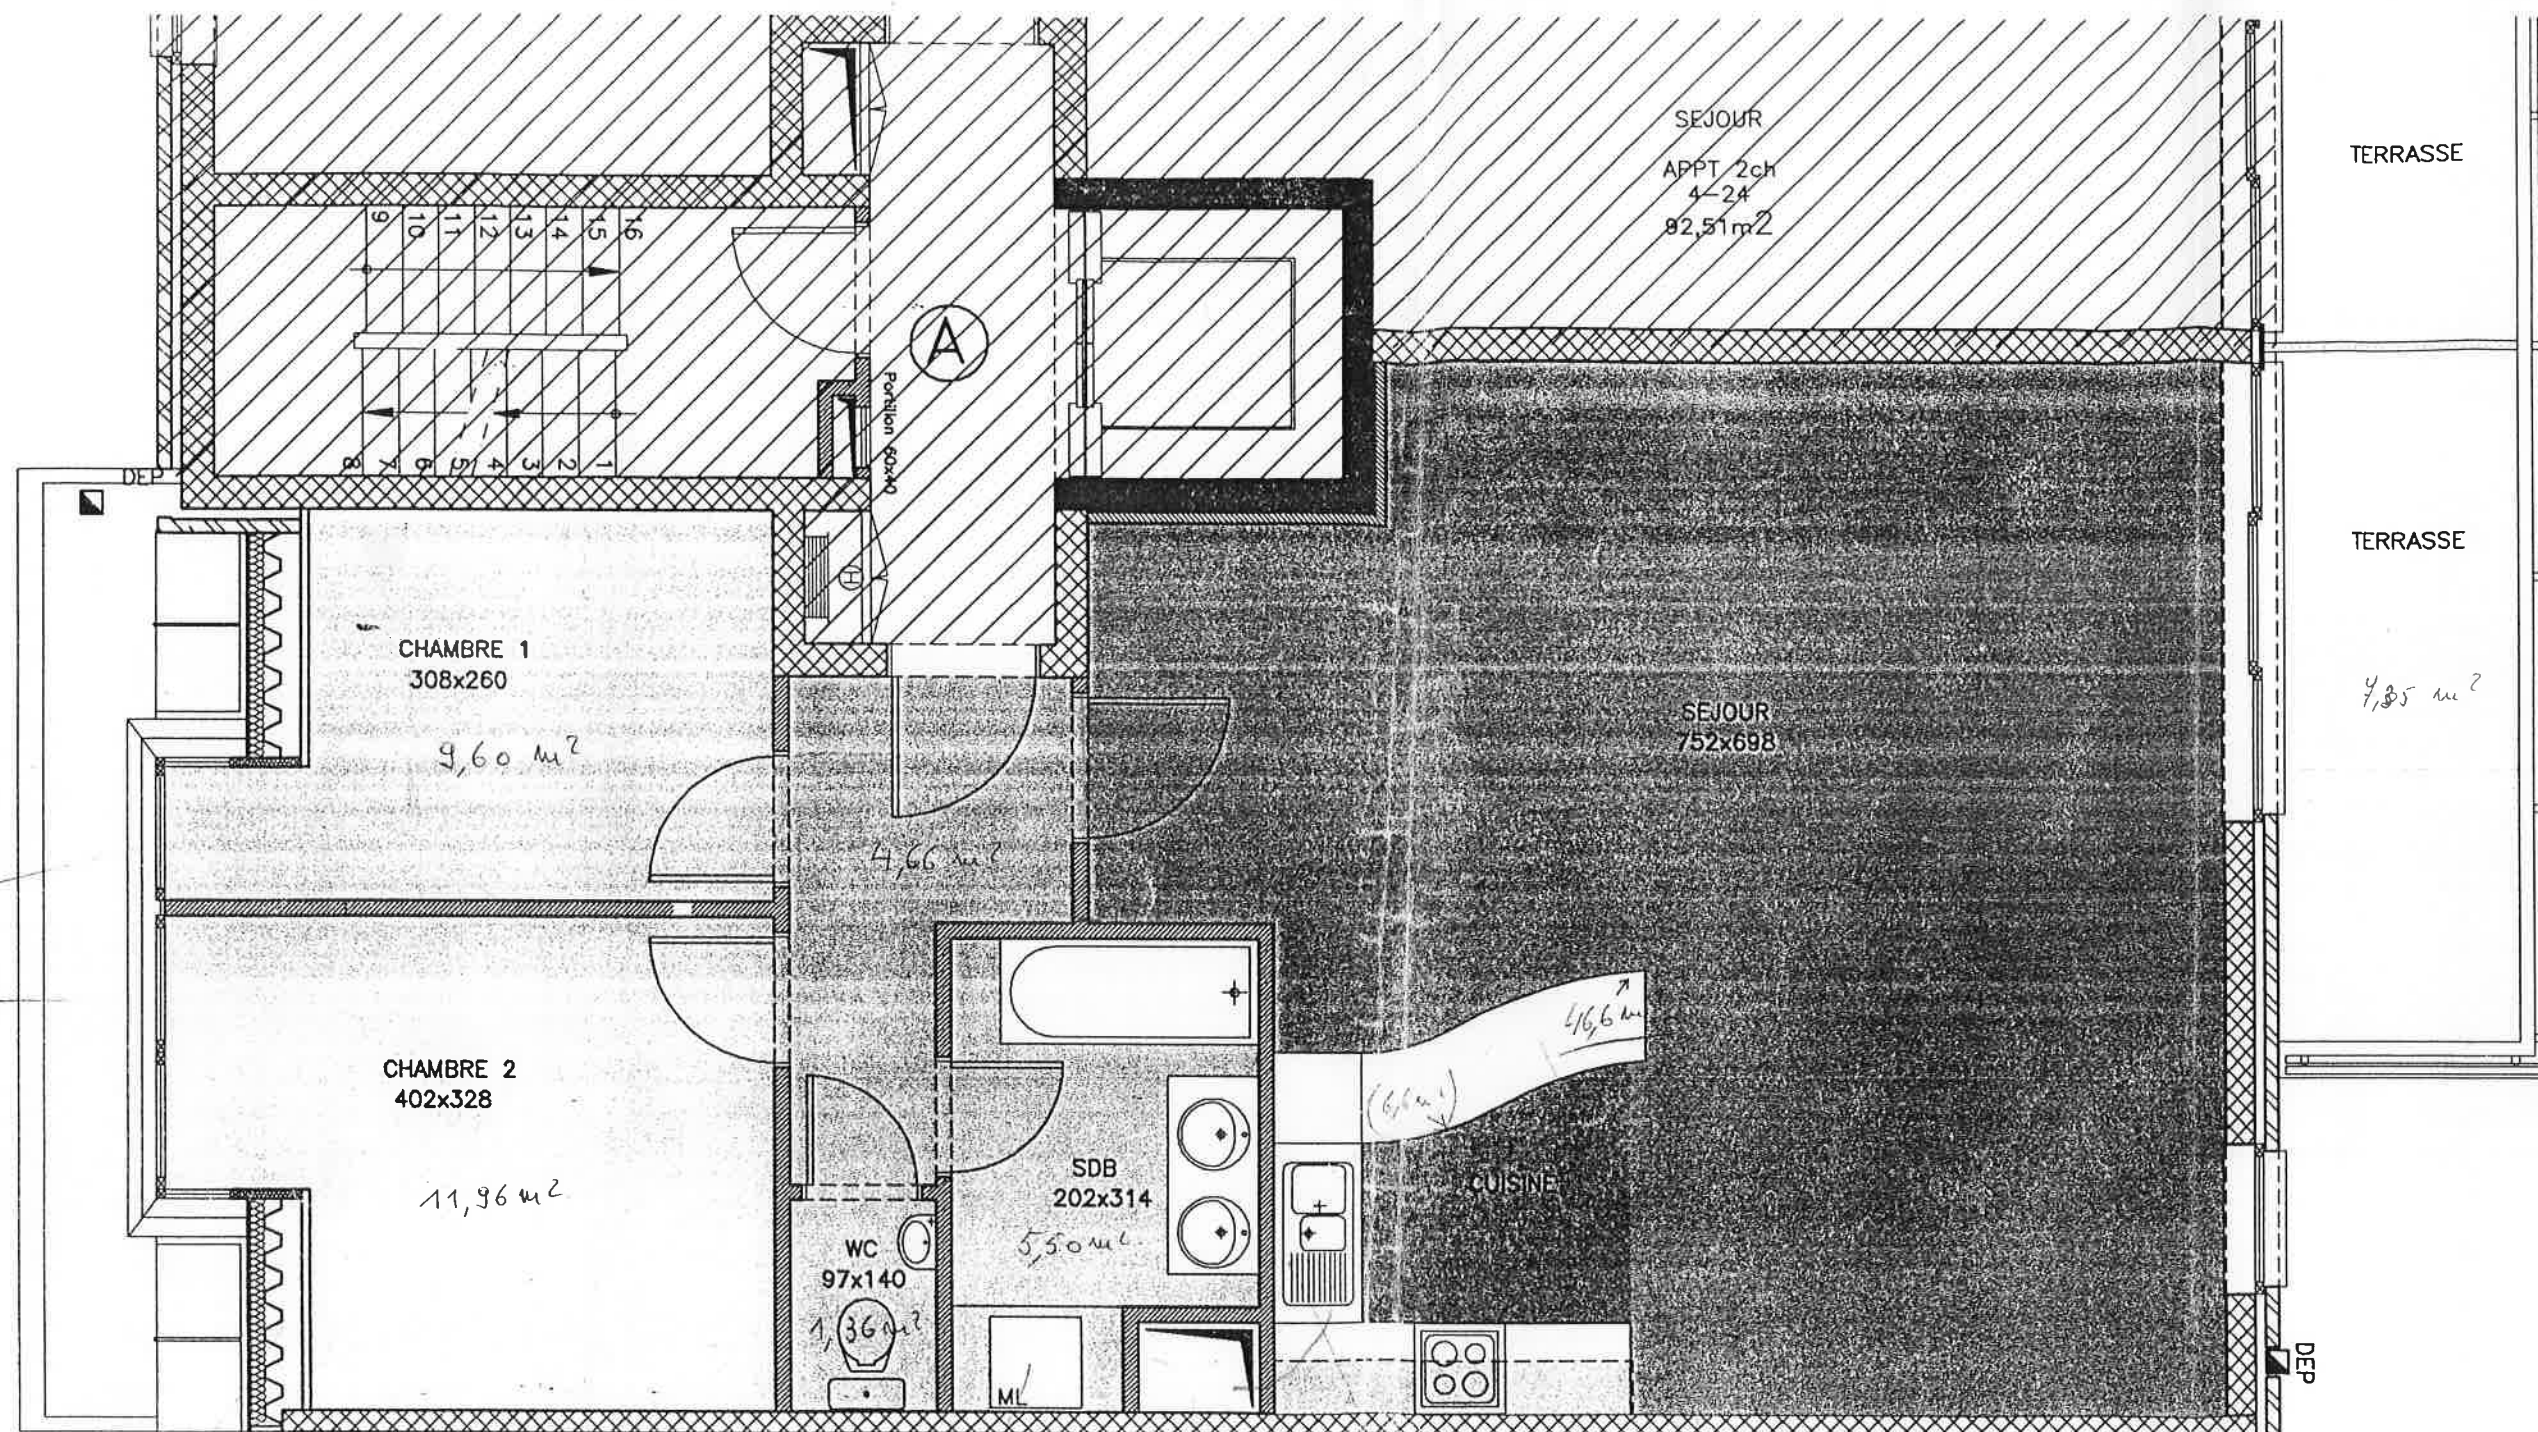

3.60
11.96
4.66
4.35
5.50
46.60
77.70 m²
82.51 m²
7.92 m²

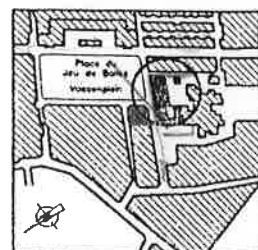

**BRUXELLOISE
DE RENOVATION**

MAITRE DE L'OUVRAGE

Avenue de Roodebeek, 24 - 1030 Bruxelles
Tel: 32/2/735.40.14 - Fax: 32/2/734.13.92

PROJET:
CONSTRUCTION DE L'IMMEUBLE
DE LOGEMENTS :
"LES BROCANTEURS"

Rue de L'Hectolitre et Rue de la Plume
à 1000 Bruxelles

4ème ETAGE

APPARTEMENT 2 CH

4-25

Ech : 1/50

ava

Atelier Arts, villes, Architectures
Patrice Neirinck et associés

Rue du Métal, 40 - 1060 Bruxelles
Tel: 32/2/538.04.42 - Fax: 32/2/537.04.68

