


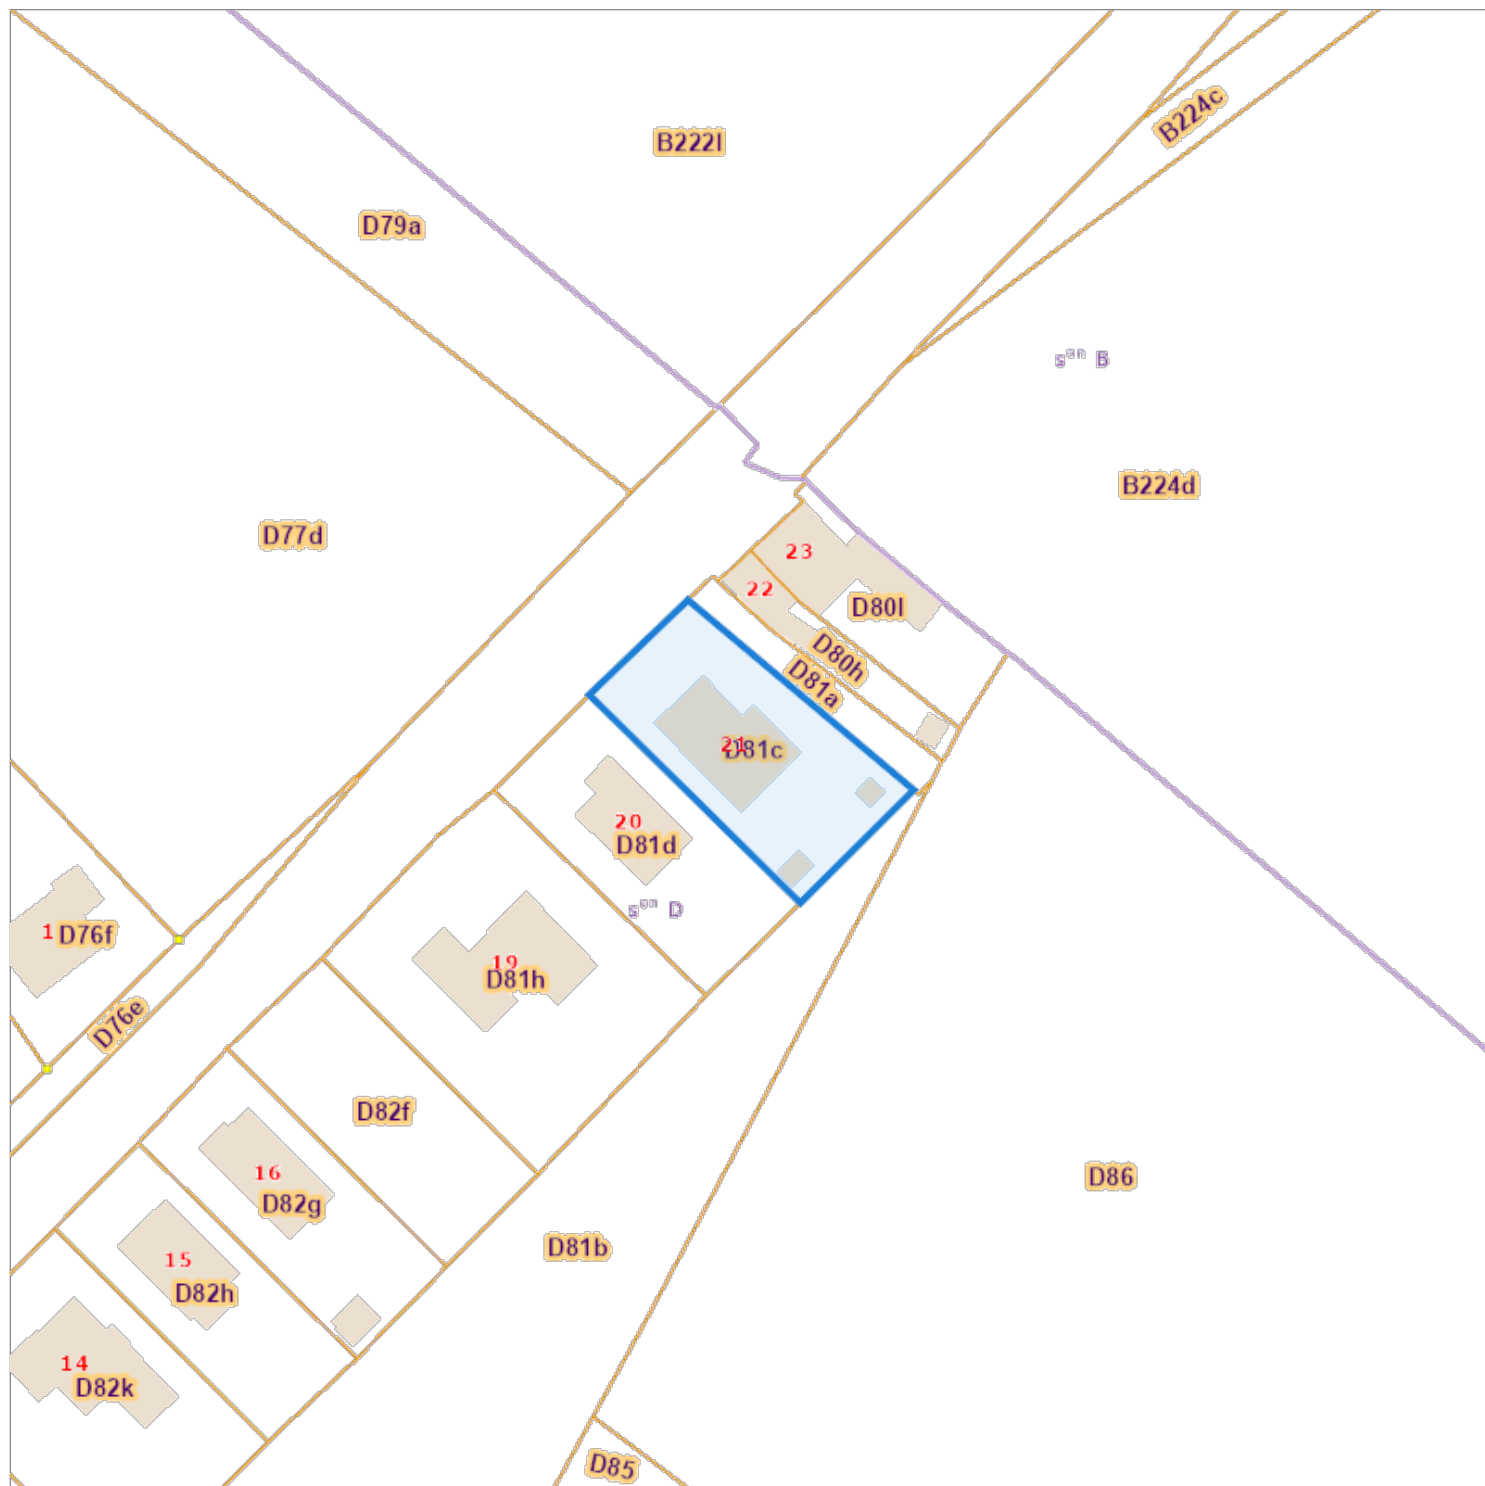

Echelle: 1:1000

Parcelles:

Capakey	Adresse	Identifié par
55008D0081/00C000	Rue de l'Espinette 21, 7190 Ecaussinnes-d'Enghien	Capakey



L'AAPD, producteur de la banque de données contenant ces données bénéficie des droits de propriété intellectuelle mentionnés dans la loi du 30 juin 1994 concernant les droits d'auteur et droits voisins.