


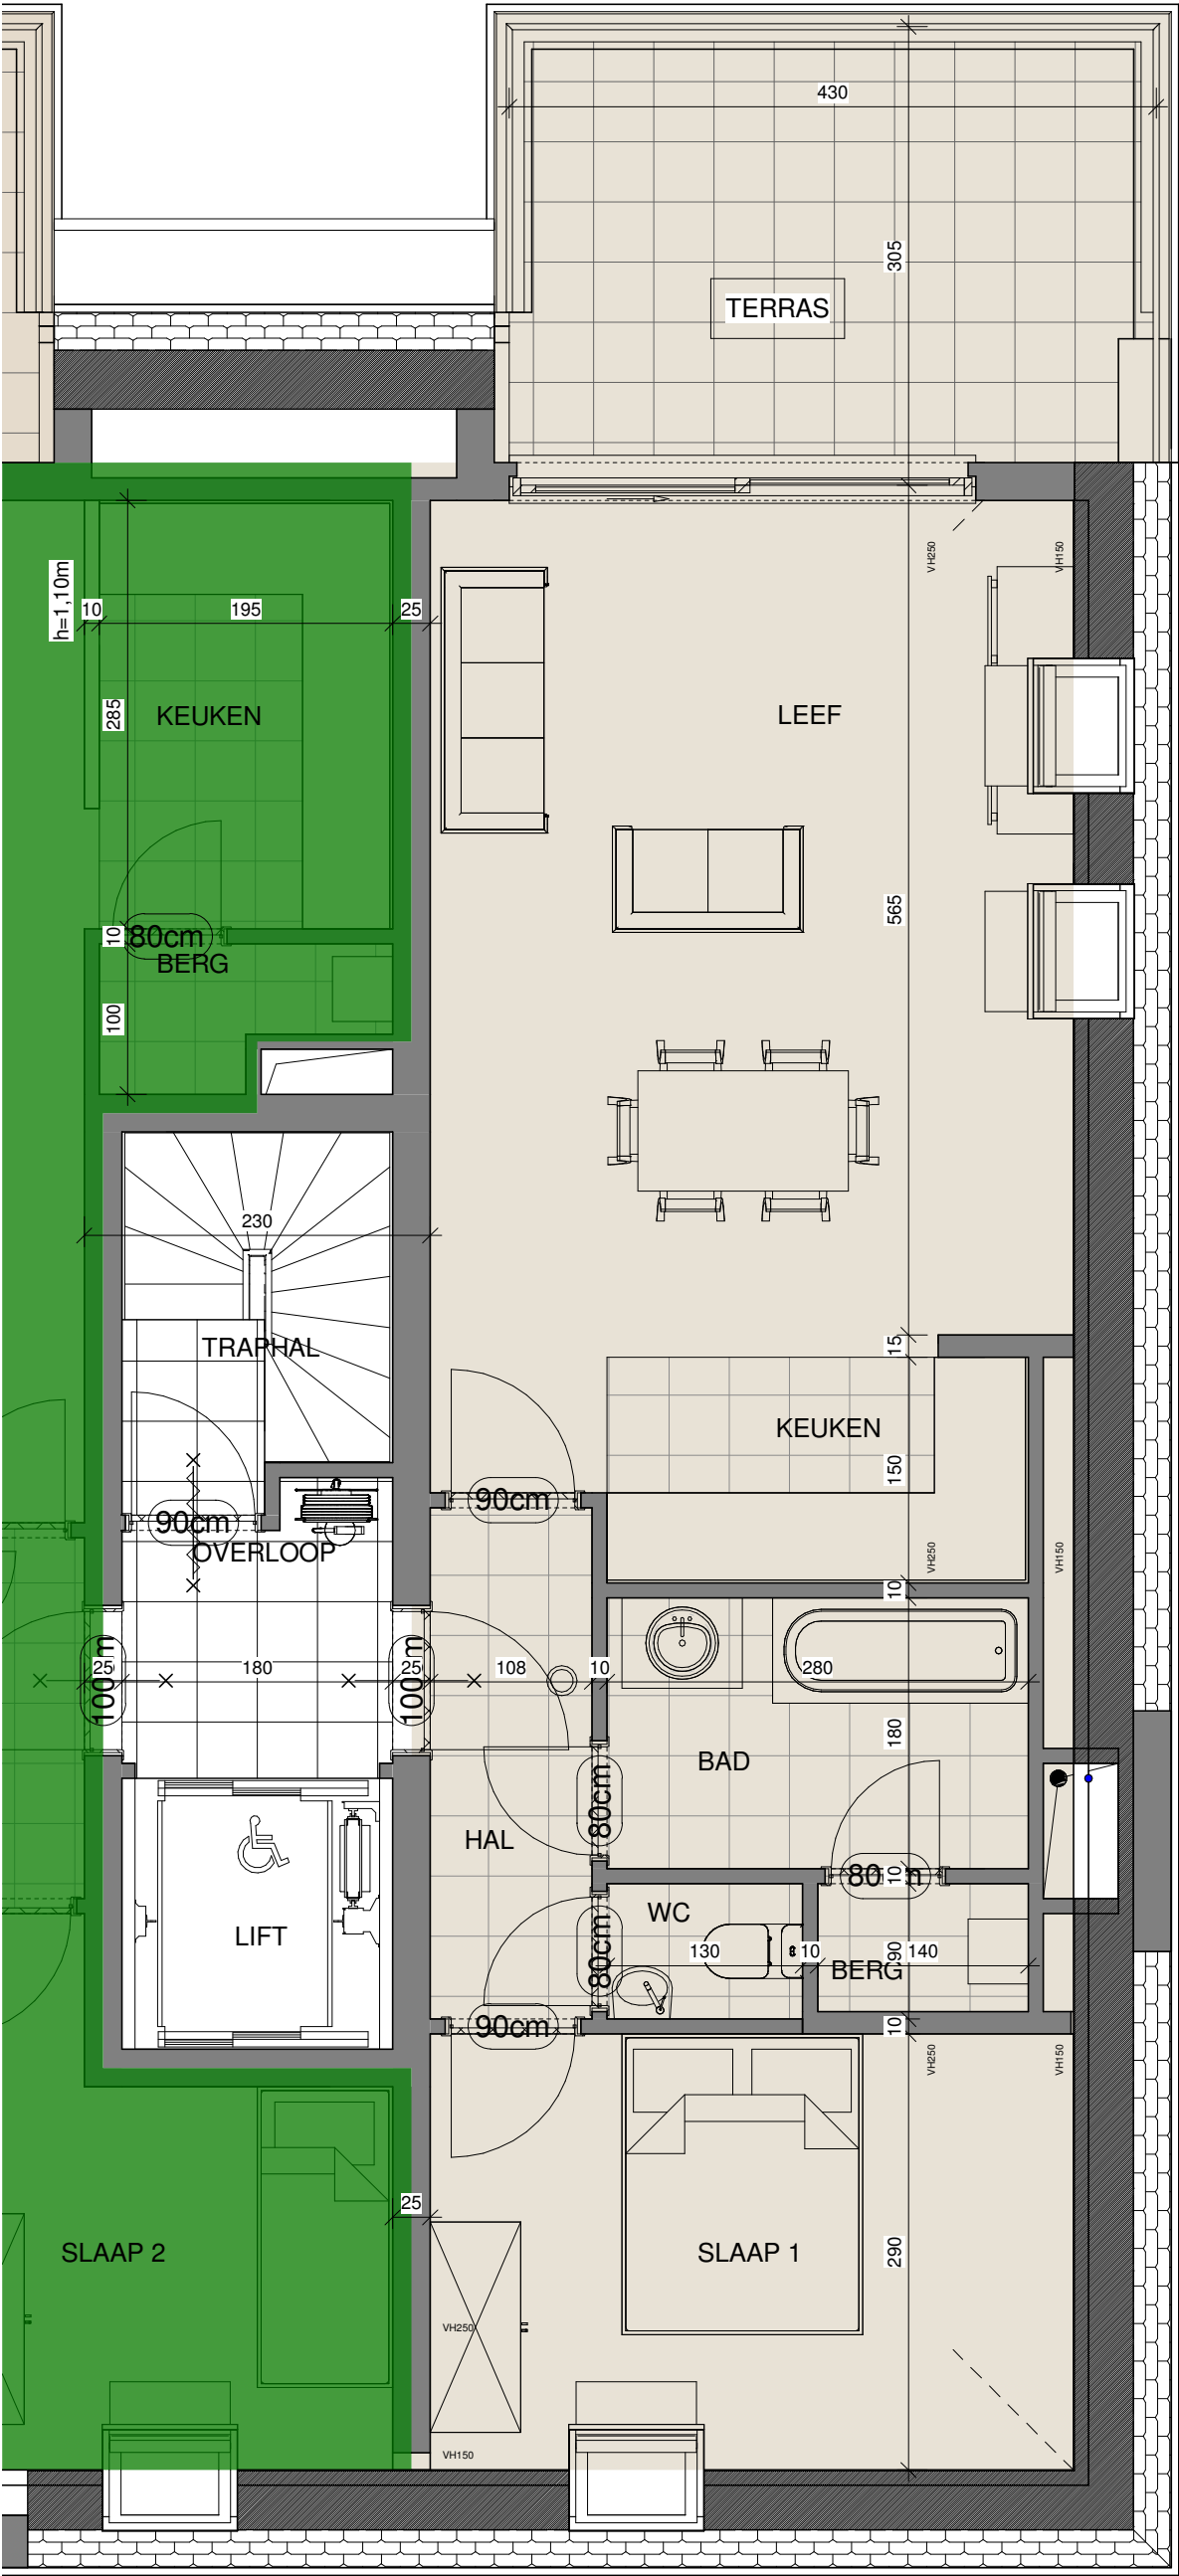

project
Residentie Fairway
Mechelsesteenweg 432
2650 Edegem
www.residentiefairway.be

architect - ontwerp
architect'X-office BVBA
burgerlijke vennootschap onder de vorm van een bvba
Arch. Christophe Schautteet
Oudenweg 10
9630 Beerlegem


architect - uitvoering
EN-architecten bvba
Arch. Bruno Tyberghien
Leemputweg 42
2930 Brasschaat

ingenieur
Planet Engineering BVBA
Rustoordlei 70
2930 Brasschaat
BE 0465.100.053

makelaar

koper

meubels en toestellen louter ter illustratie
maten bij benadering, onder voorbehoud van
uitvoeringsdossier

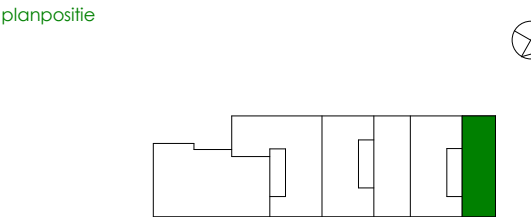

verdieping +3 1 : 50 22/05/14

E.3.2.