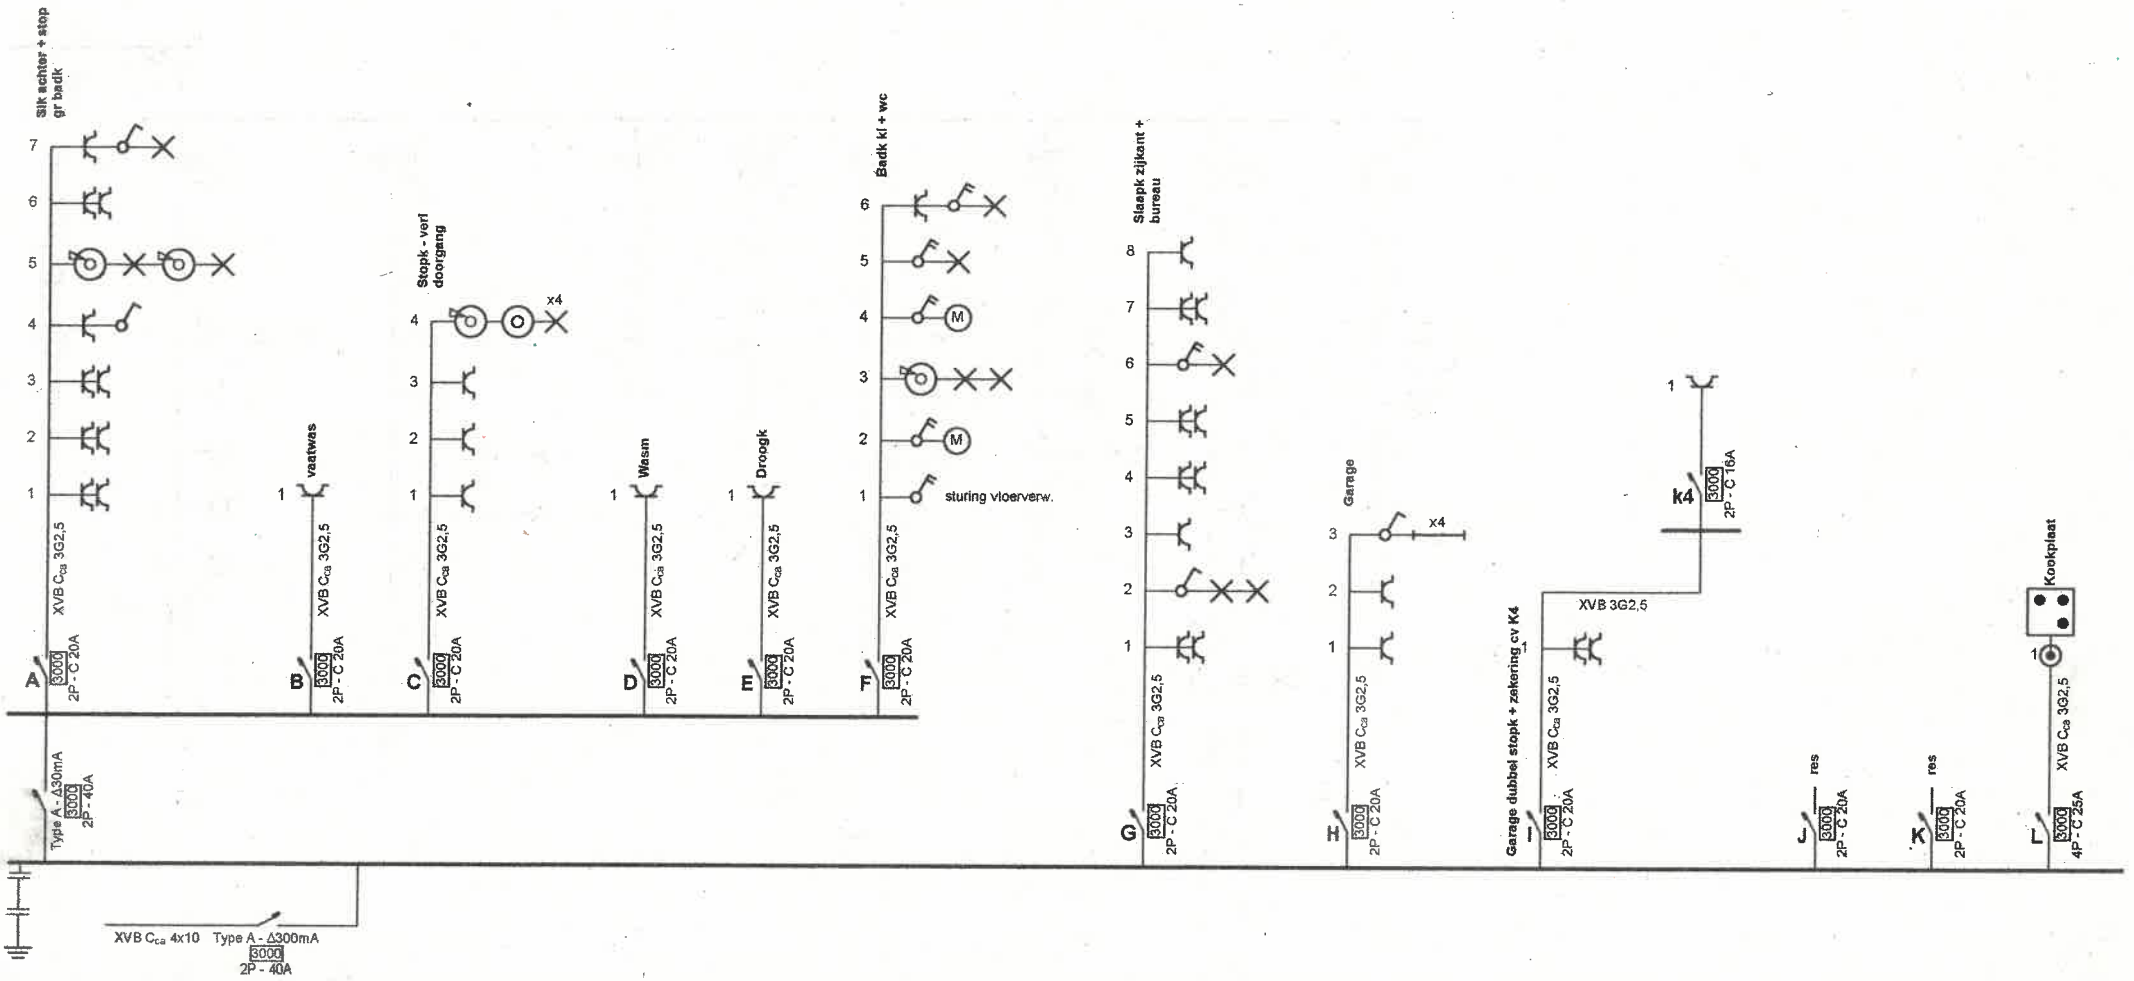

Erkend Organisme	Plaats van de elektrische installatie	Installateur	p. 1/5 Eendraadschema
ACA vzw Meensesteenweg 338 8800 Roeselare Tel.: 051 20 00 02 e-mail: info@acavzw.be BE 0811.407.869	Lijsterdreef 15 2360 oud turnhout EAN 541448820056908310	El&triek Jos Clessensstraat 34 2180 Ekeren GSM: +32484930280 e-mail: elentriek5523@gmail.com BE0803458819	2 x 230V ~ 50Hz

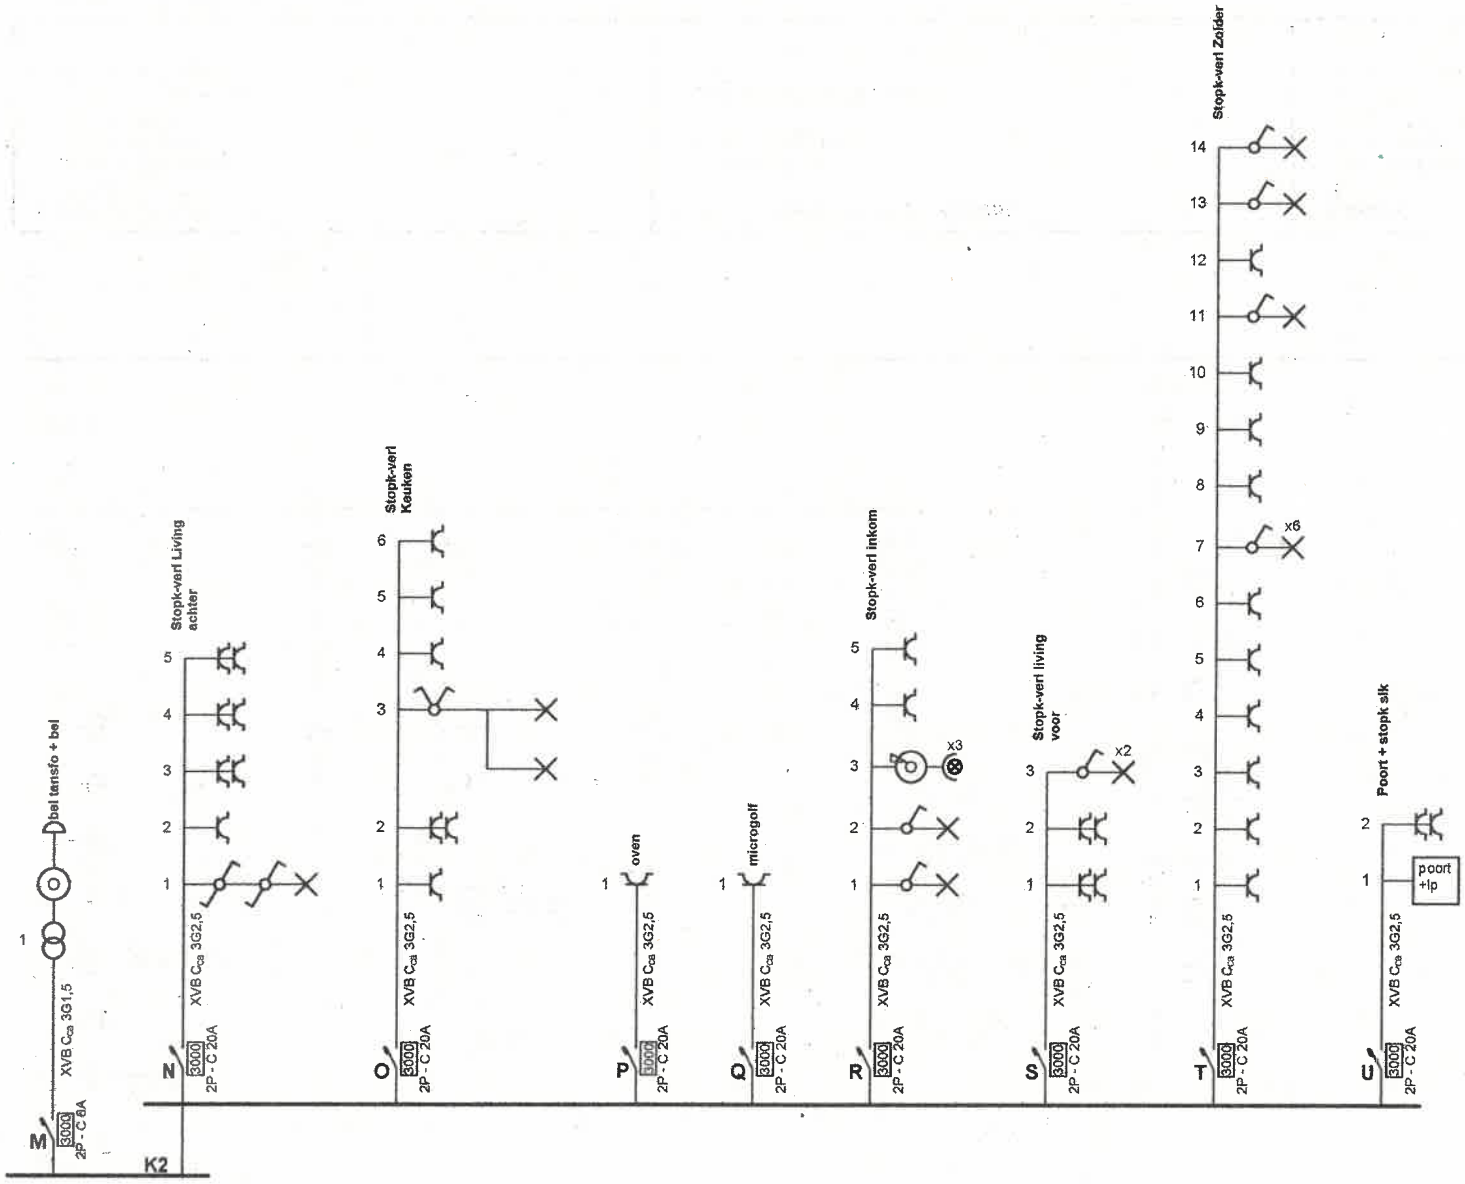

Erkend Organisme ACA vzw Meensesteenweg 338 8800 Roeselare Tel.: 051 20 00 02 e-mail: info@acavzw.be BE 0811.407.869	**Plaats van de elektrische installatie** Lijsterdreef 15 2360 oud turnhout EAN 541448820056908310	**Installateur** El&triek Jos Clessensstraat 34 2180 Ekeren GSM: +32484930280 e-mail: elentriek5523@gmail.com BE0803458819	**p. 2/5** **Eendraadschema** 2 x 230V ~ 50Hz

Electro G.I. BTW BE 0627.594.483

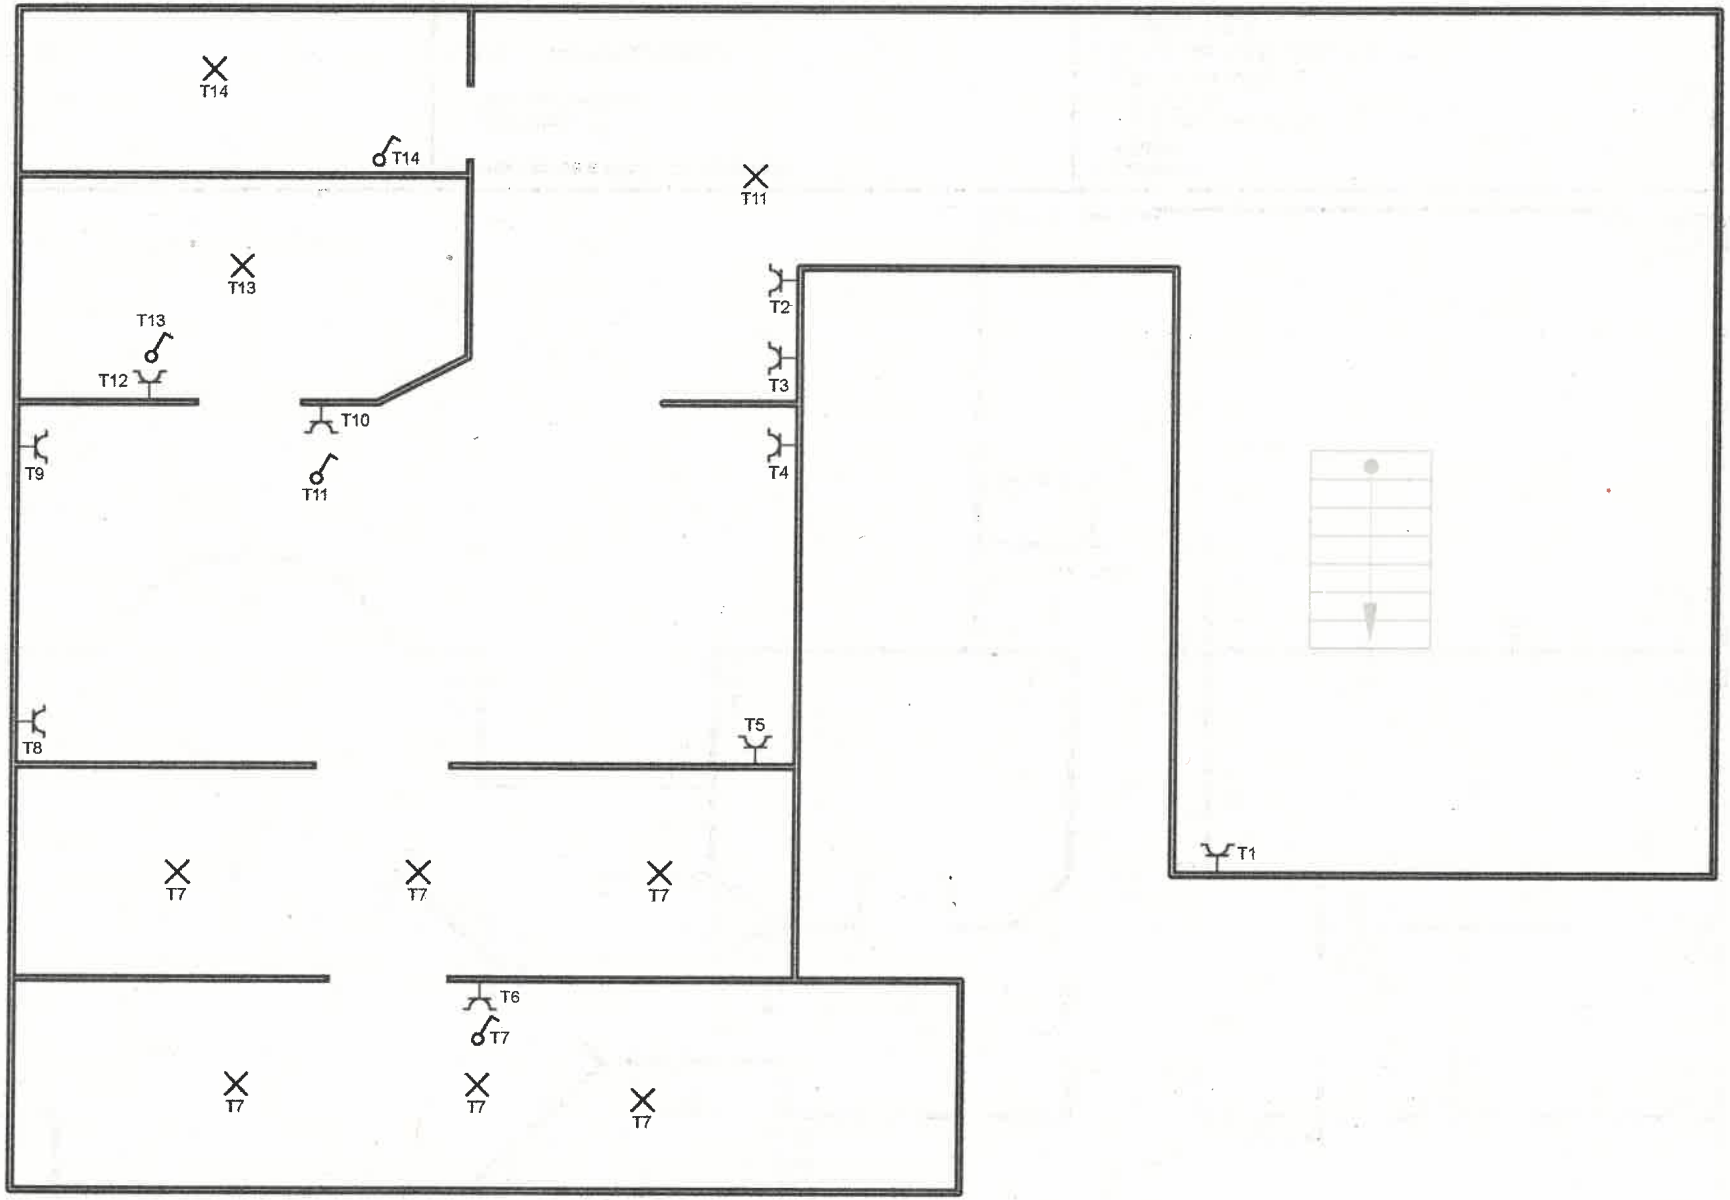

Erkend Organisme ACA vzw Meensesteenweg 338 8800 Roeselare Tel.: 051 20 00 02 e-mail: info@acavzw.be BE 0811.407.869	**Plaats van de elektrische installatie** Lijsterdreef 15 2360 oud turnhout EAN 541448820056908310	**Installateur** El&triek Jos Clessensstraat 34 2180 Ekeren GSM: +32484930280 e-mail: elentriek5523@gmail.com BE0803458819	**p. 3/5** **Situatieplan** 2 x 230V ~ 50Hz

Electro G.I. BTW BE 0627.591.493

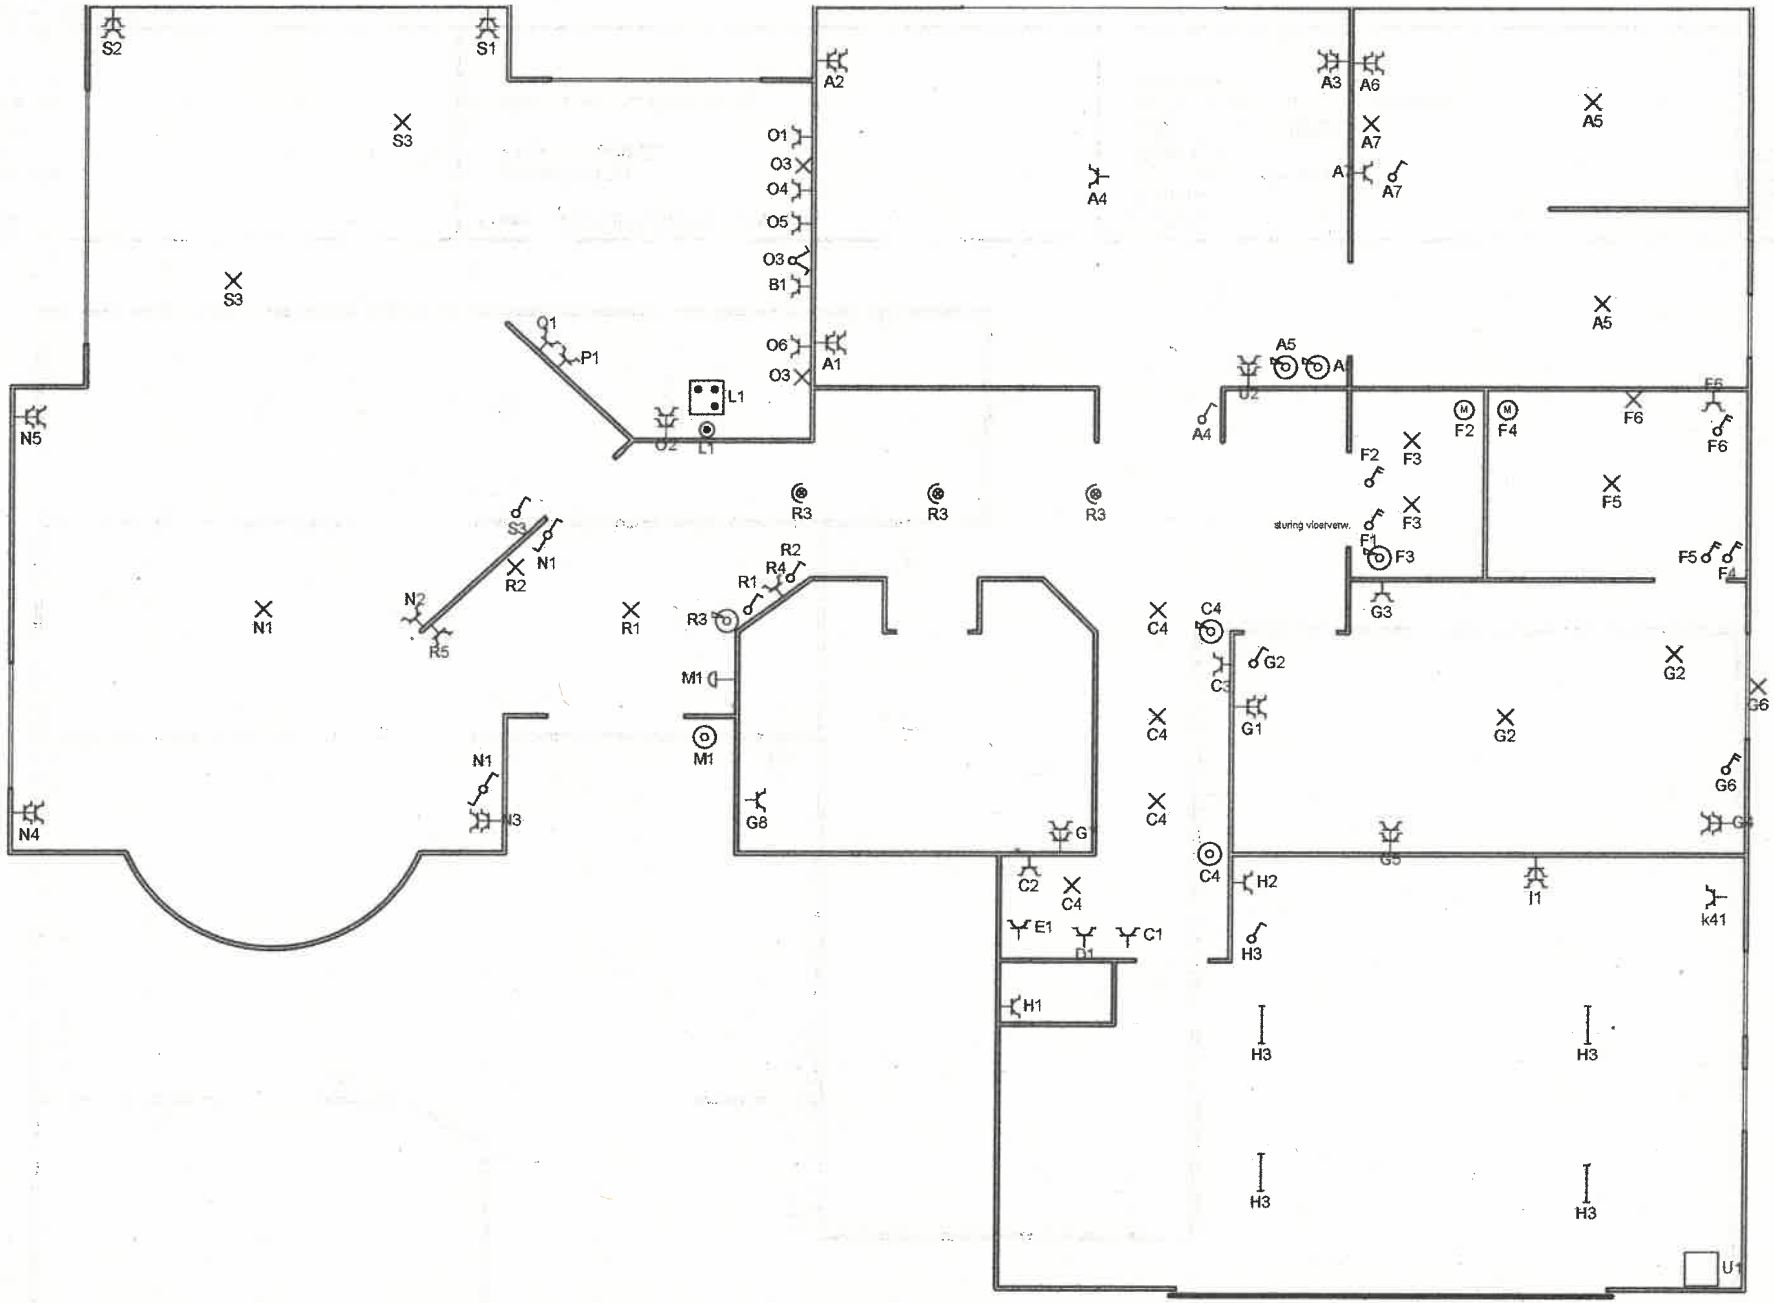

Erkend Organisme
ACA vzw
Meensesteenweg 338
8800 Roeselare
Tel.: 051 20 00 02
e-mail: info@acavzw.be
BE 0811.407.869

Plaats van de elektrische installatie

Lijsterdreef 15
2360 oud turnhout

EAN 541448820056908310

Installateur
El&triek
Jos Clessensstraat 34
2180 Ekeren
GSM: +32484930280
e-mail: elentriek5523@gmail.com
BE0803458819

Situatieplan

2 x 230V ~ 50Hz

A	Slk achter + stop gr badk
B	vaatwas
C	Stopk - verl doorgang
D	Wasm
E	Droogk
F	Badk kl + wc
G	Slaapk zijkant + bureau
H	Garage
I	Garage dubbel stopk + zekering cv K4
k4	
J	res
K	res
L	Kookplaat
M	bel tansfo + bel
K2	
N	Stopk-verl Living achter
O	Stopk-verl Keuken
P	oven
Q	microgolf
R	Stopk-verl inkom
S	Stopk-verl living voor
T	Stopk-verl Zolder

U	Poort + stopk slk

Erkend Organisme
ACA vzw
Meensesteenweg 338
8800 Roeselare
Tel.: 051 20 00 02
e-mail: info@acavzw.be
BE 0811.407.869

Plaats van de elektrische installatie

Lijsterdreef 15
2360 oud turnhout

EAN 541448820056908310

Installateur
El&triek
Jos Clessensstraat 34
2180 Ekeren
GSM: +32484930280
e-mail: elentriek5523@gmail.com
BE0803458819

p. 5/5
Lijst Kringen

2 x 230V ~ 50Hz

Electro G.I. BTW BE 0627.591.493