


Gemeente WESTERLO "Schaapstraat"

Sectie B Nr.: 329^c deel

Schaal : 1 / 500

OPMETINGSPLAN

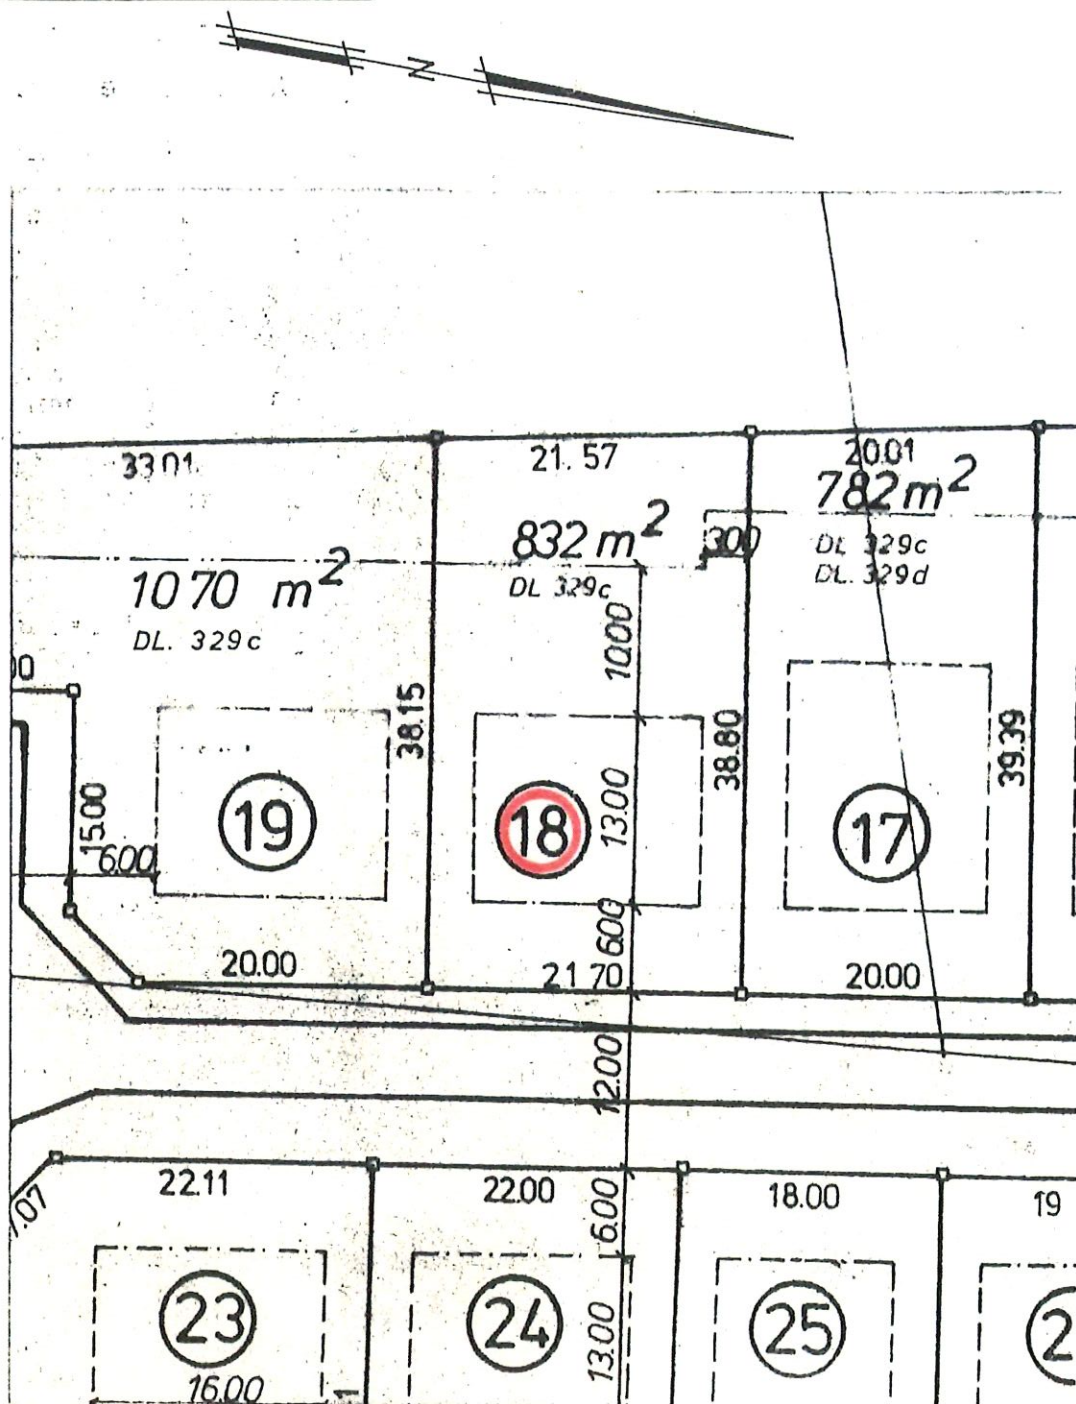

Opgemaakt door I.O.K.

Antwerpseweg 1

2440 Geel

Tel. 014 158 09 9

De M.S.O.G.

P. Verheyen

P. Verheyen

Geel, 25 mei 1984