



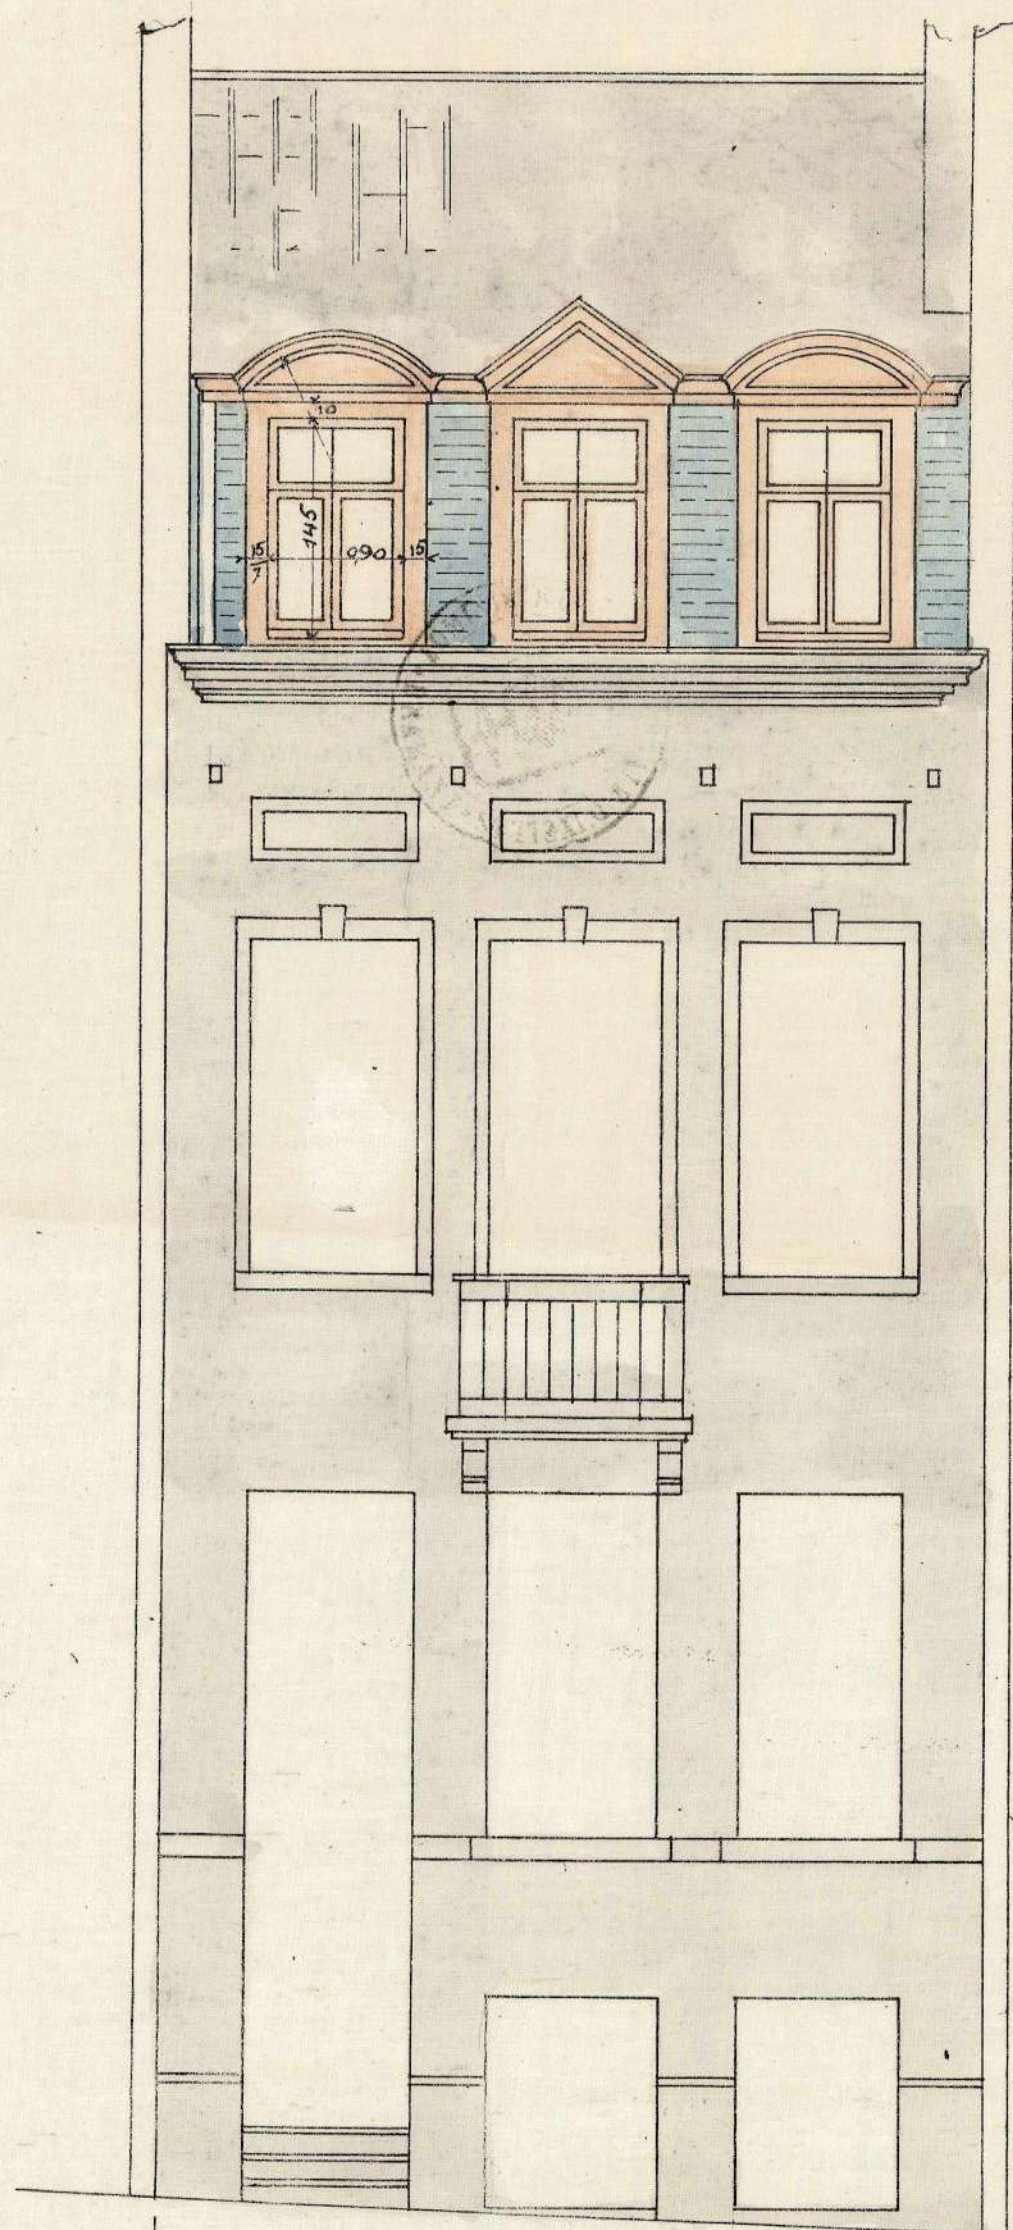

5.50
FACADE À RUE EXISTANTE

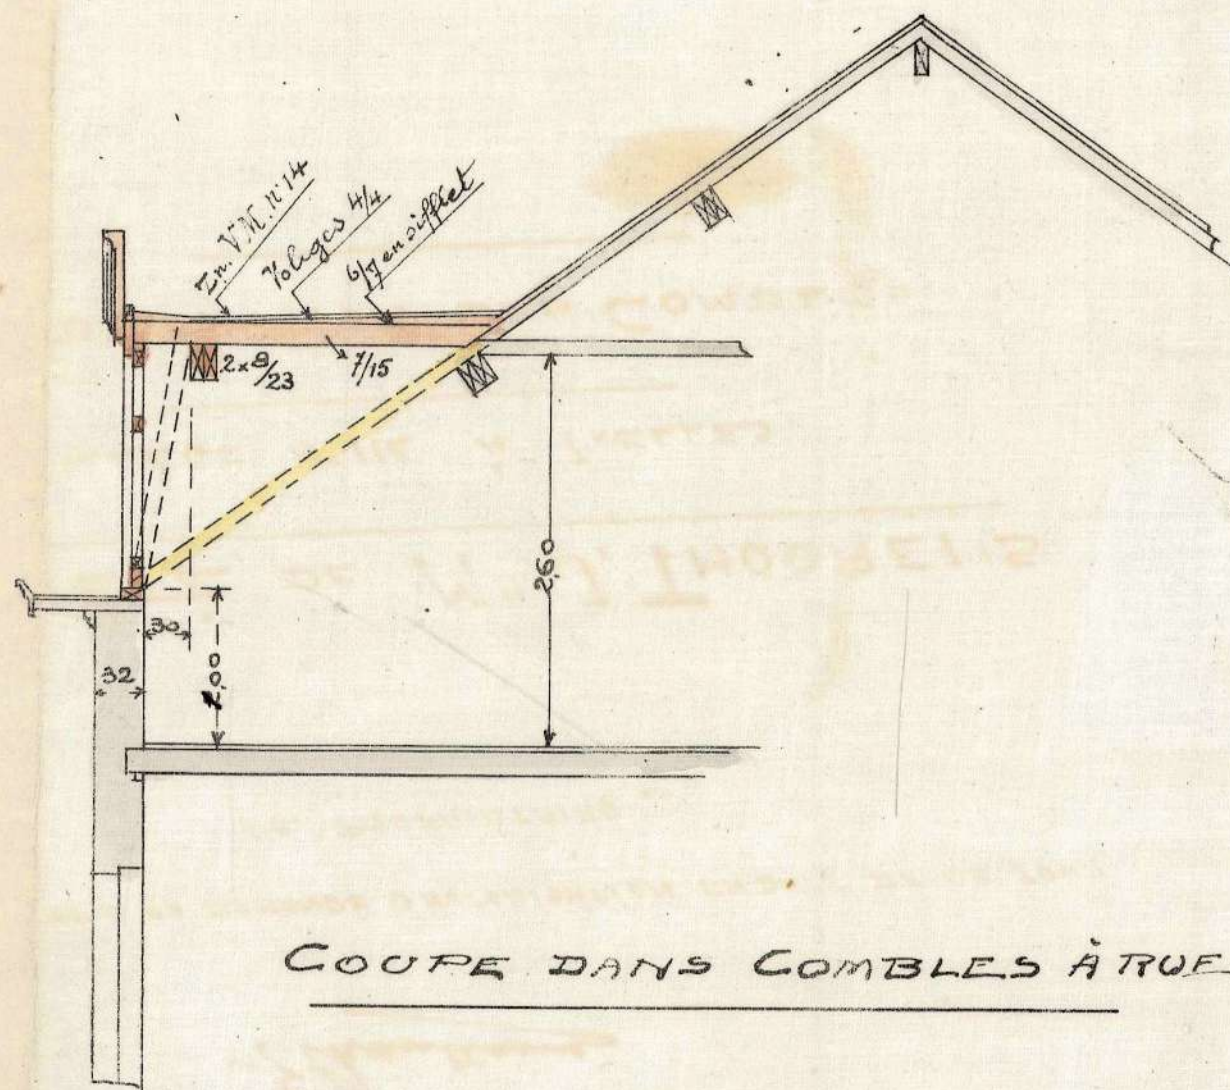

COUPE DANS COMBLES À RUE


ECH: 2%

DRESSÉ PAR L'ARCHITECTE SOUS-SIGNÉ.

E. CHANTRAINE
 ARCHITECTE
 GÉOMÈTRE - EXPERT
 Rue Eugène Smits, 56
 SCHAEERBEEK - BRUXELLES

LE 30 MAI 1929

E. Chantaine

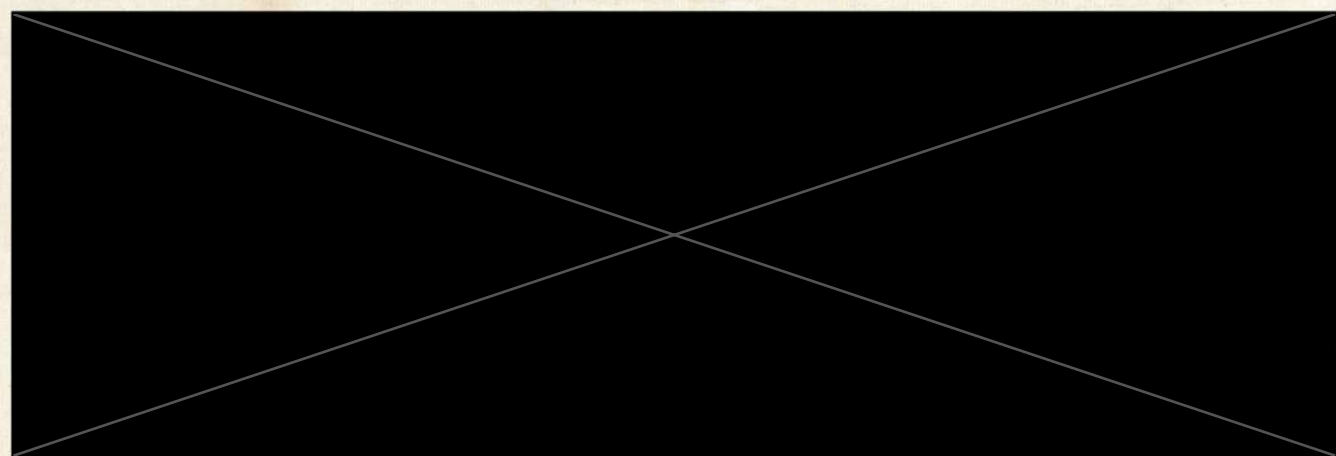

RUE DU COLLÈGE N° 112 À IXELLES.

TRANSFORMATION DES COMBLES.

2.60
 2.00
 2.80