




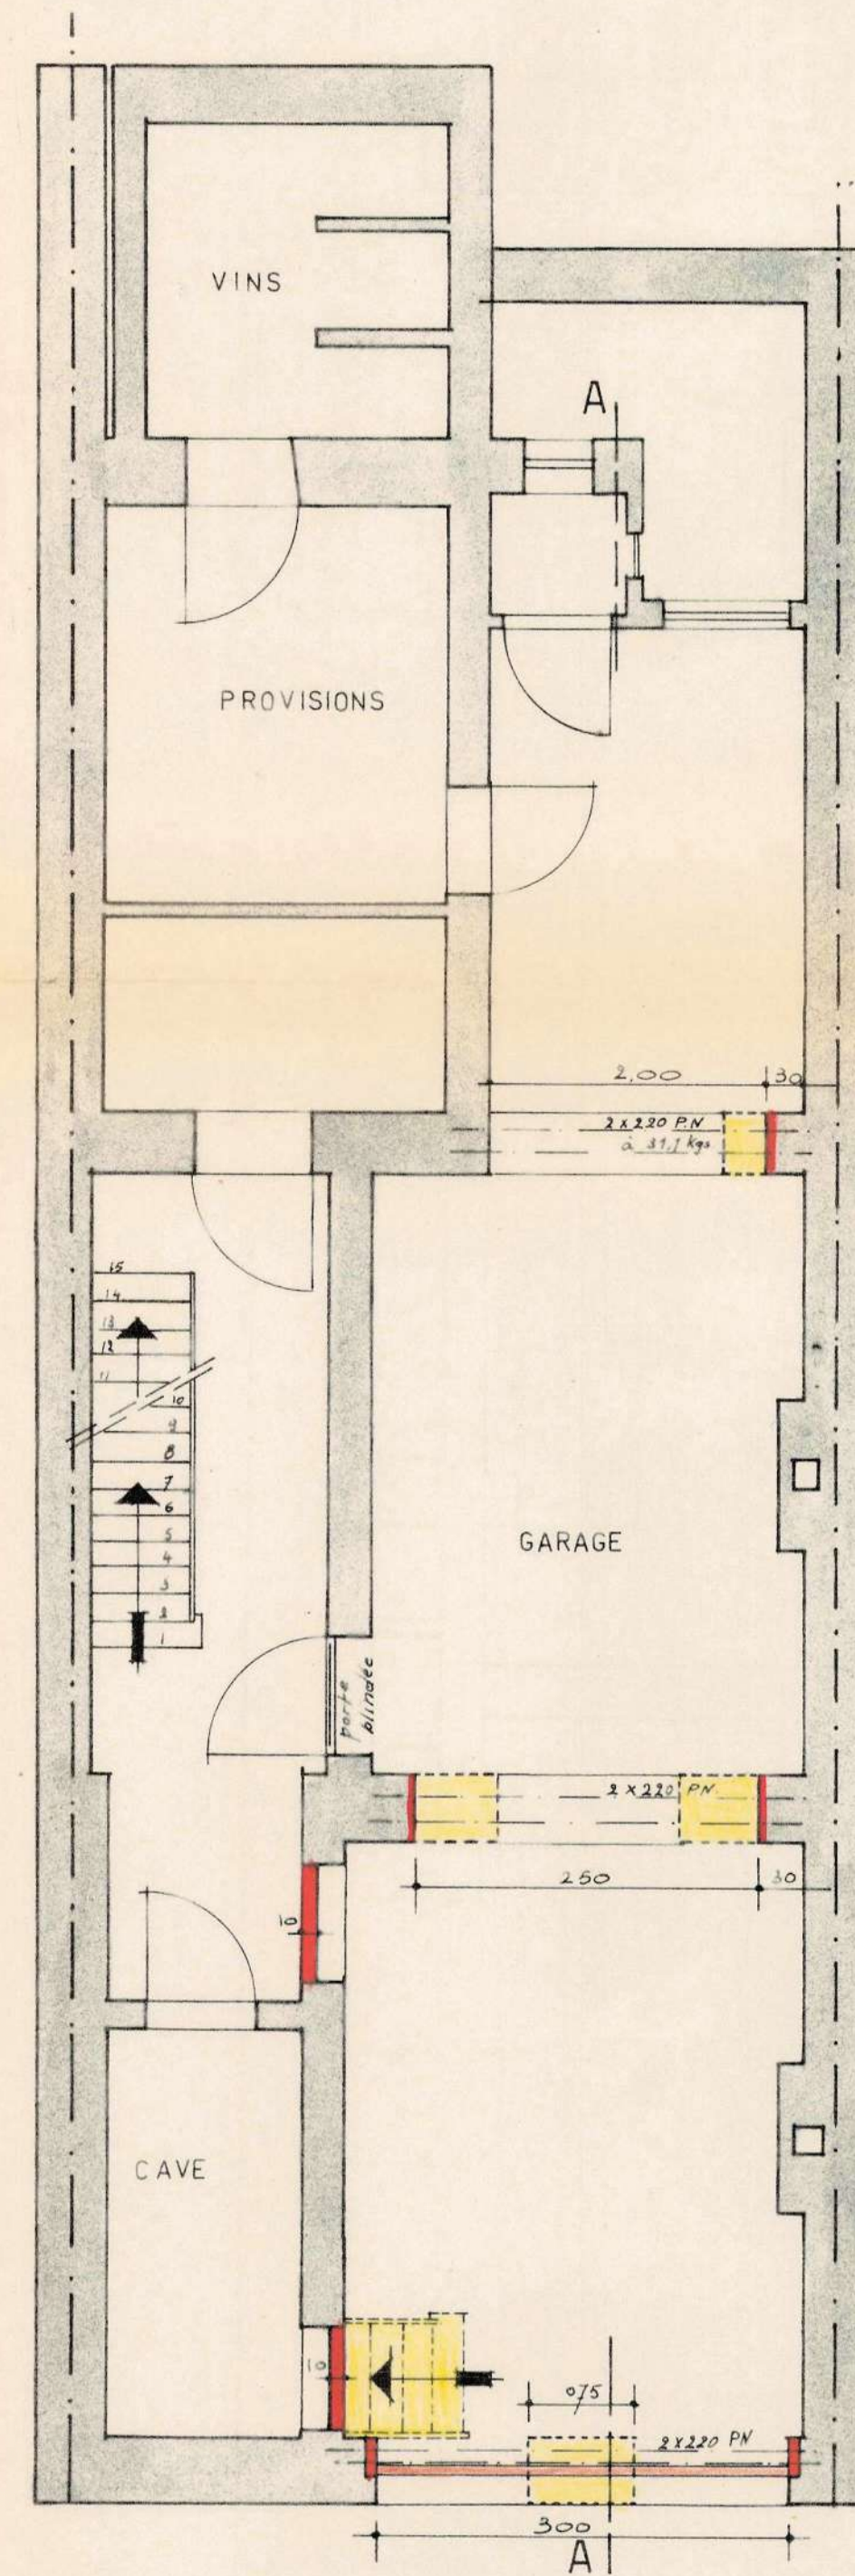


SOUS-SOLS

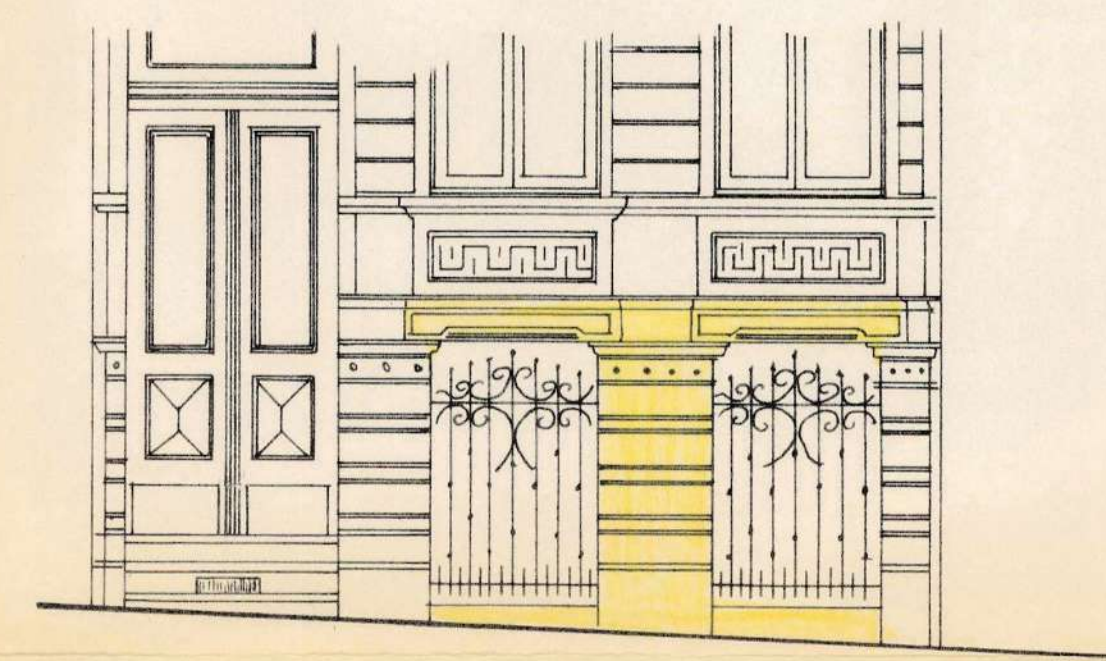


AVANT

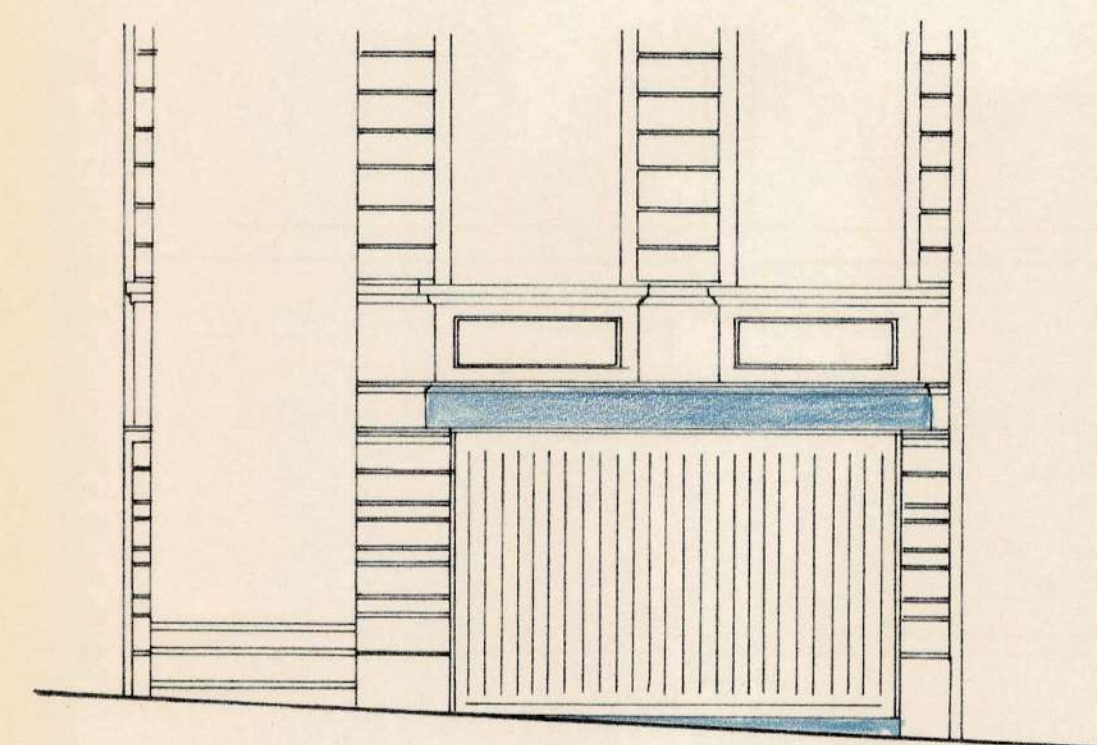

APRES TRANSFORMATION

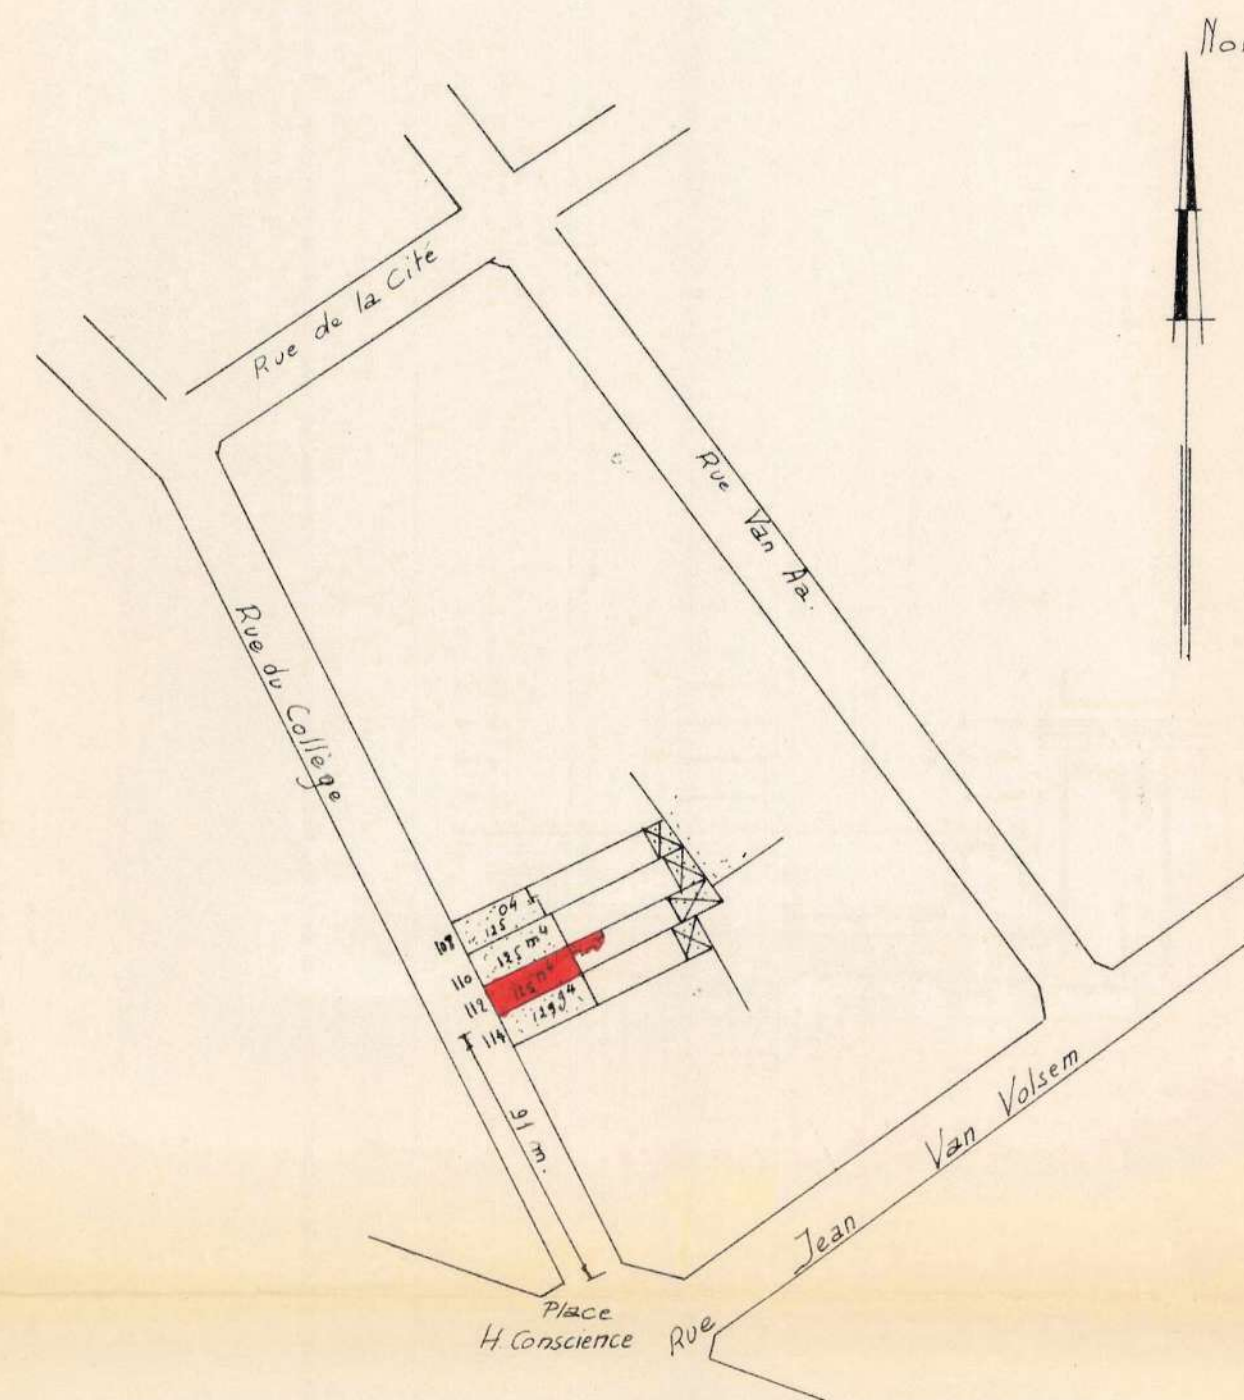

SITUATION 1/1250

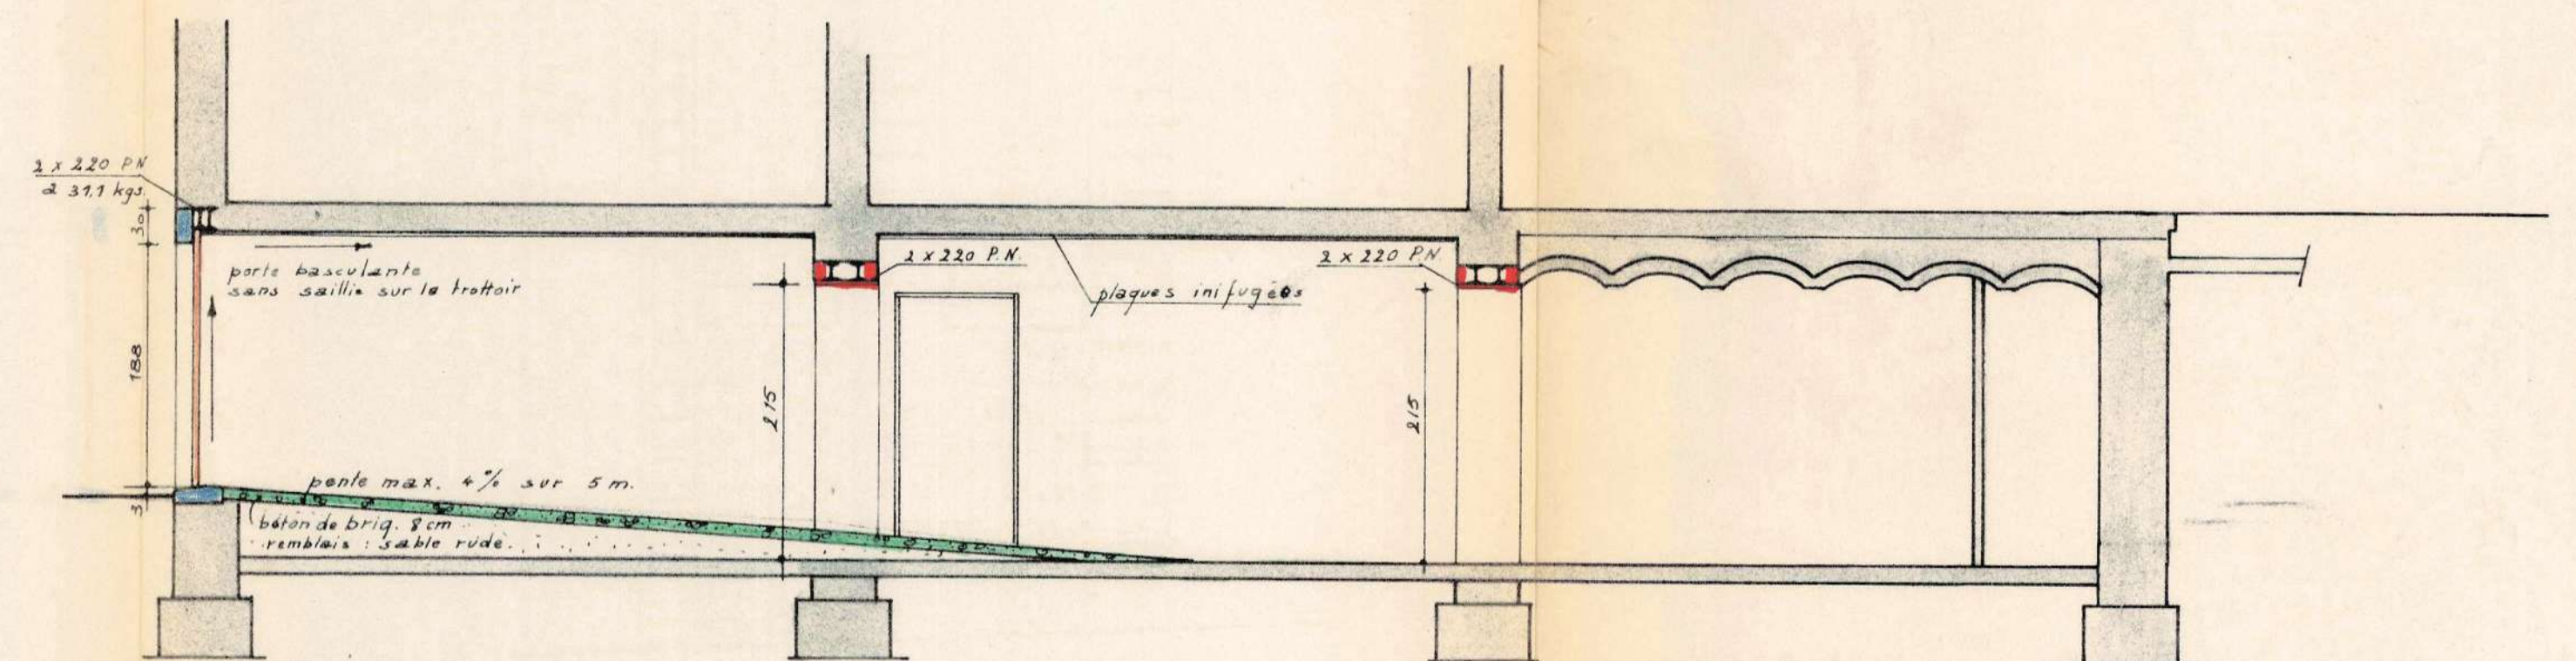


COUPE AA

COMMUNE D'IXELLES

rue du Collège 112

SECTION A nr 125 n°4

URBANISME

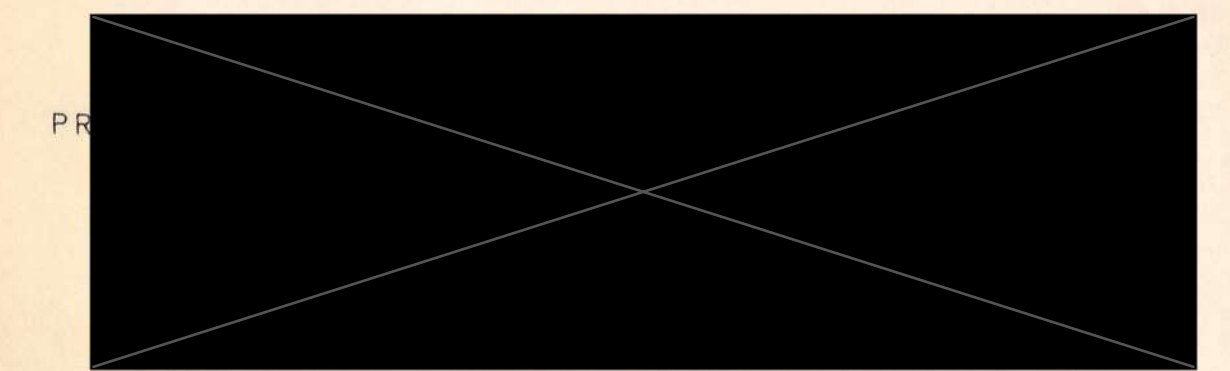

TRANSFORMATION D'UNE CUISINE-CAVE EN
GARAGE

AB

Plan joint à ma demande
en permis de bâtir.
Le propriétaire,

[Signature]

Plan dressé par l'architecte
Serrais O. WERY, inscrit au
tableau de l'Ordre des Architectes
du Brabant.

rue Van Elewyck, 38 Ixelles
1050 Bruxelles. Tél. 47.83.84

[Signature]

échelle 2cm. p. m.