



LEGENDE


- maçonneries existantes
- a démolir
- nouvelles

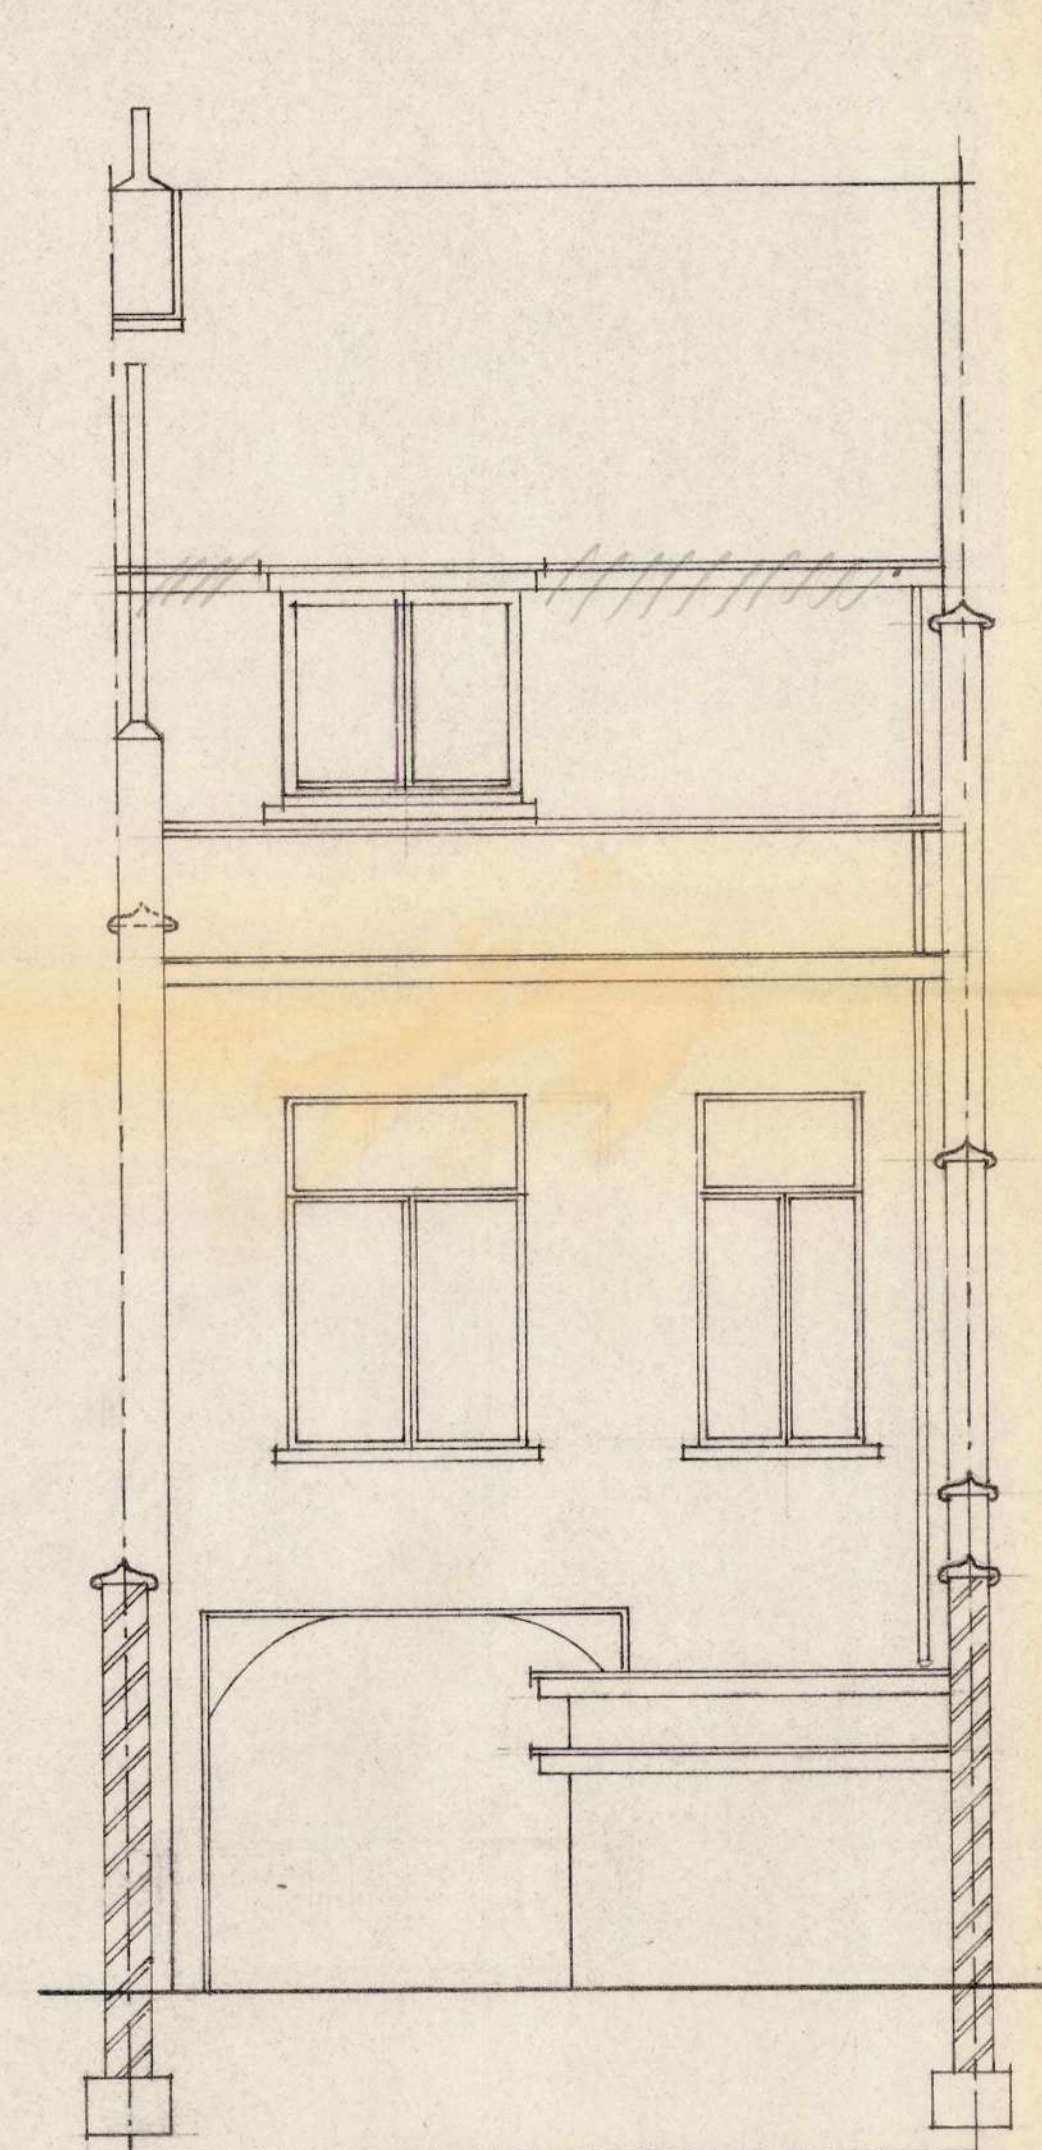


EXISTANTE.

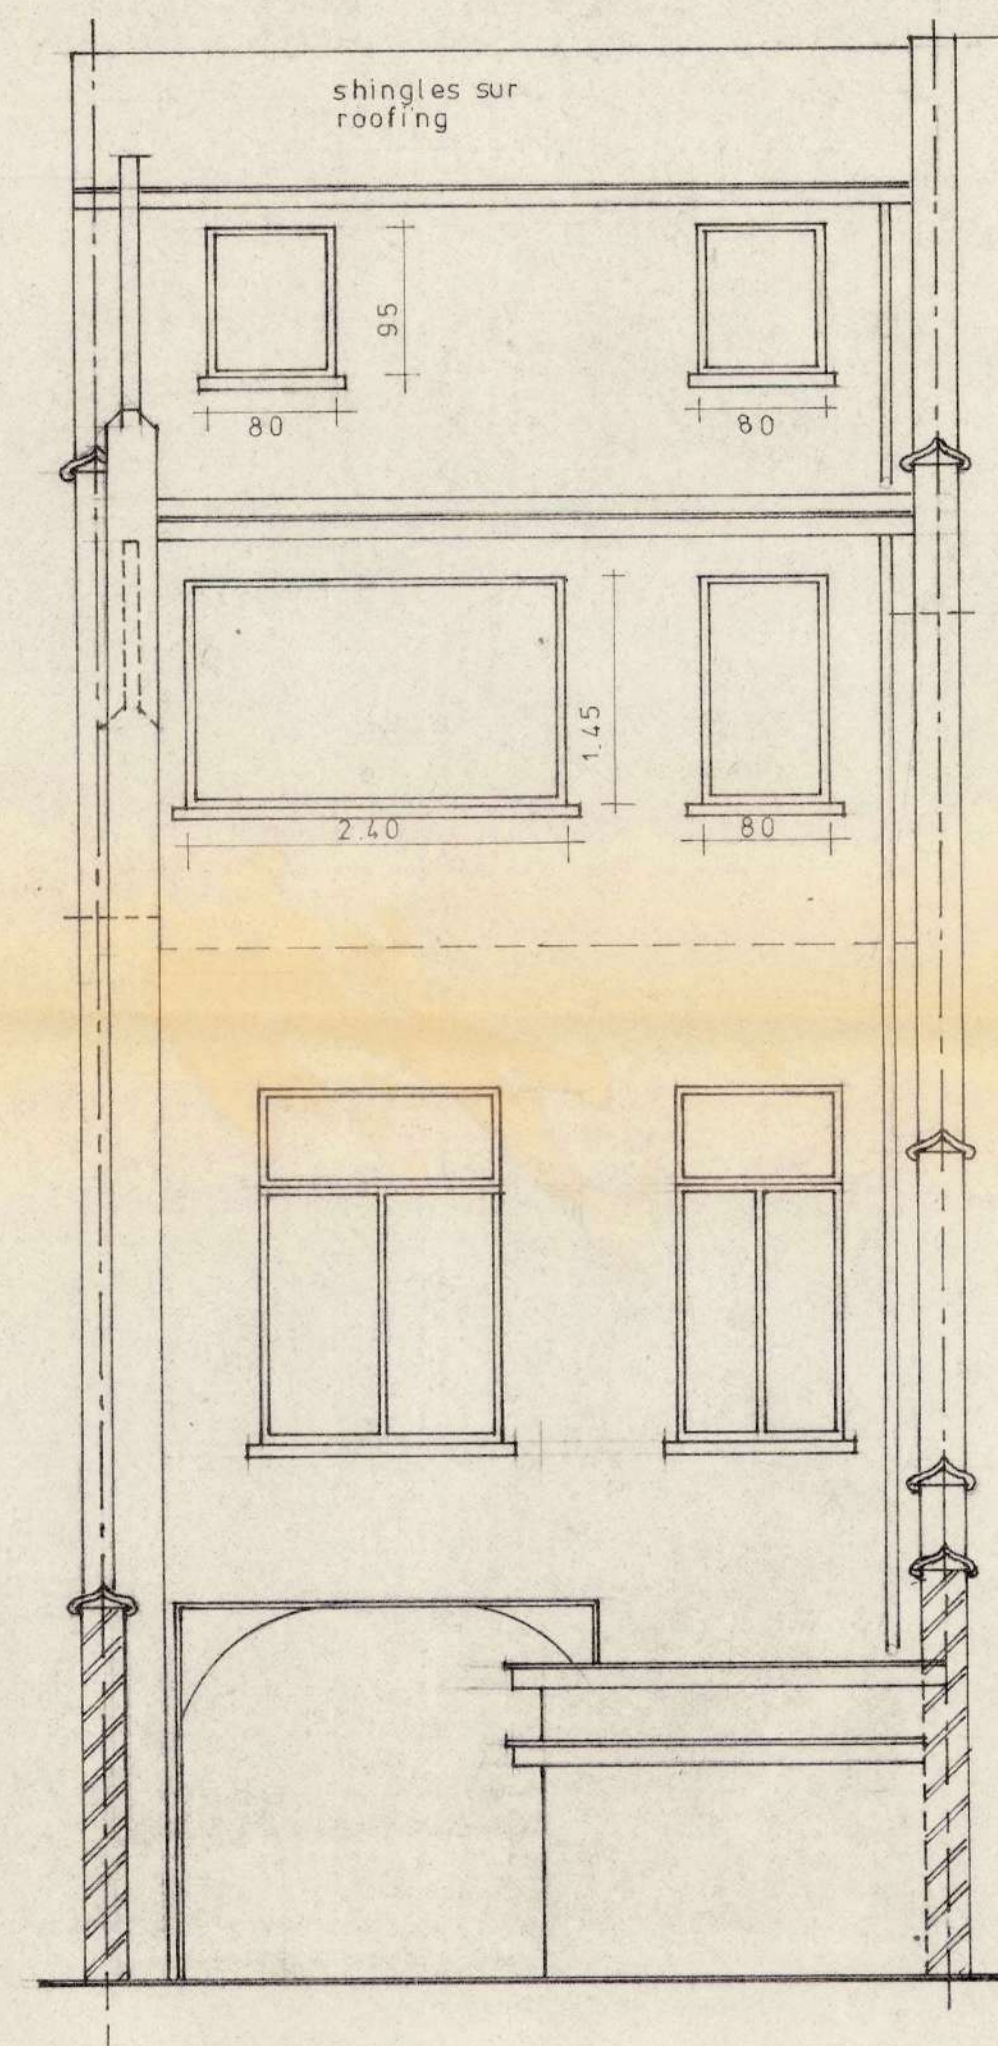


FACADE ARRIERE
MODIFIEE.

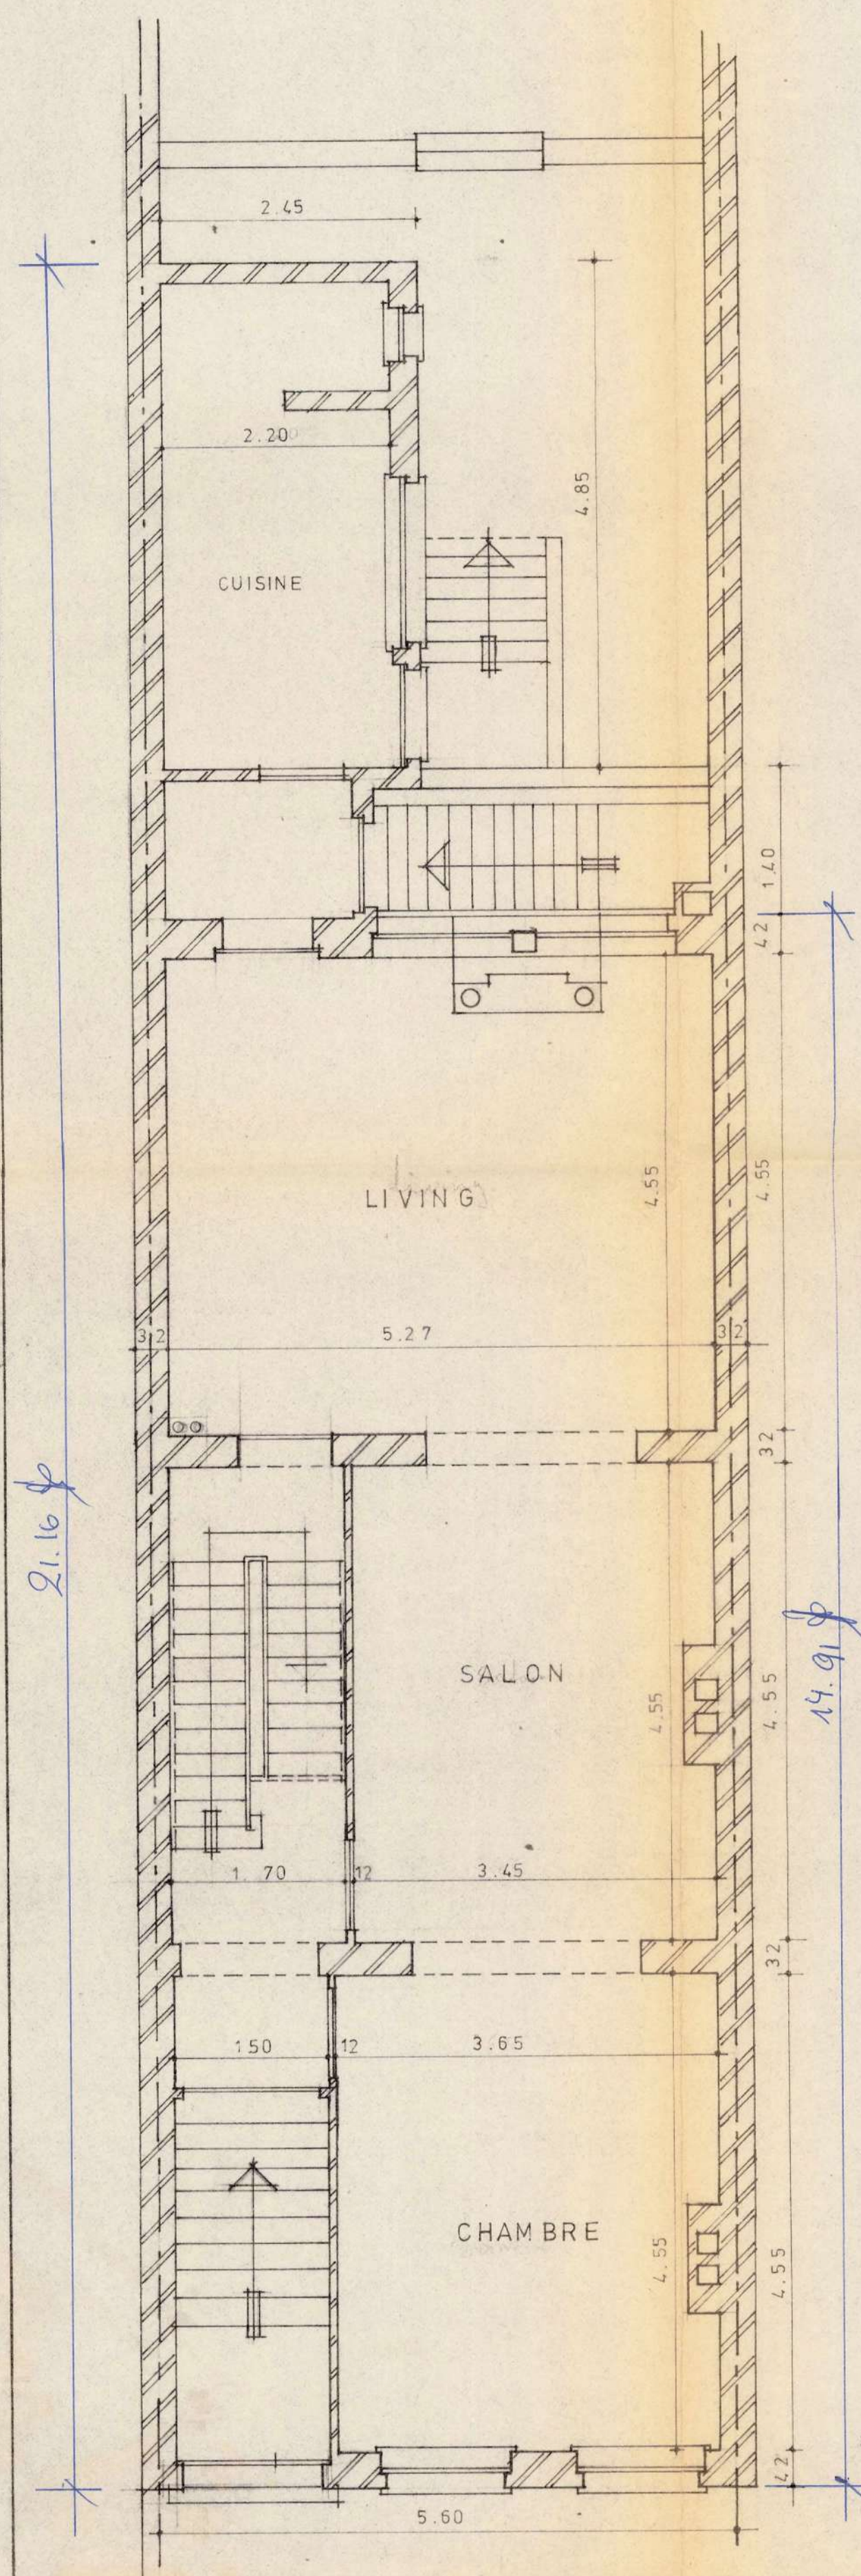


REZ DE CHAUSSEE

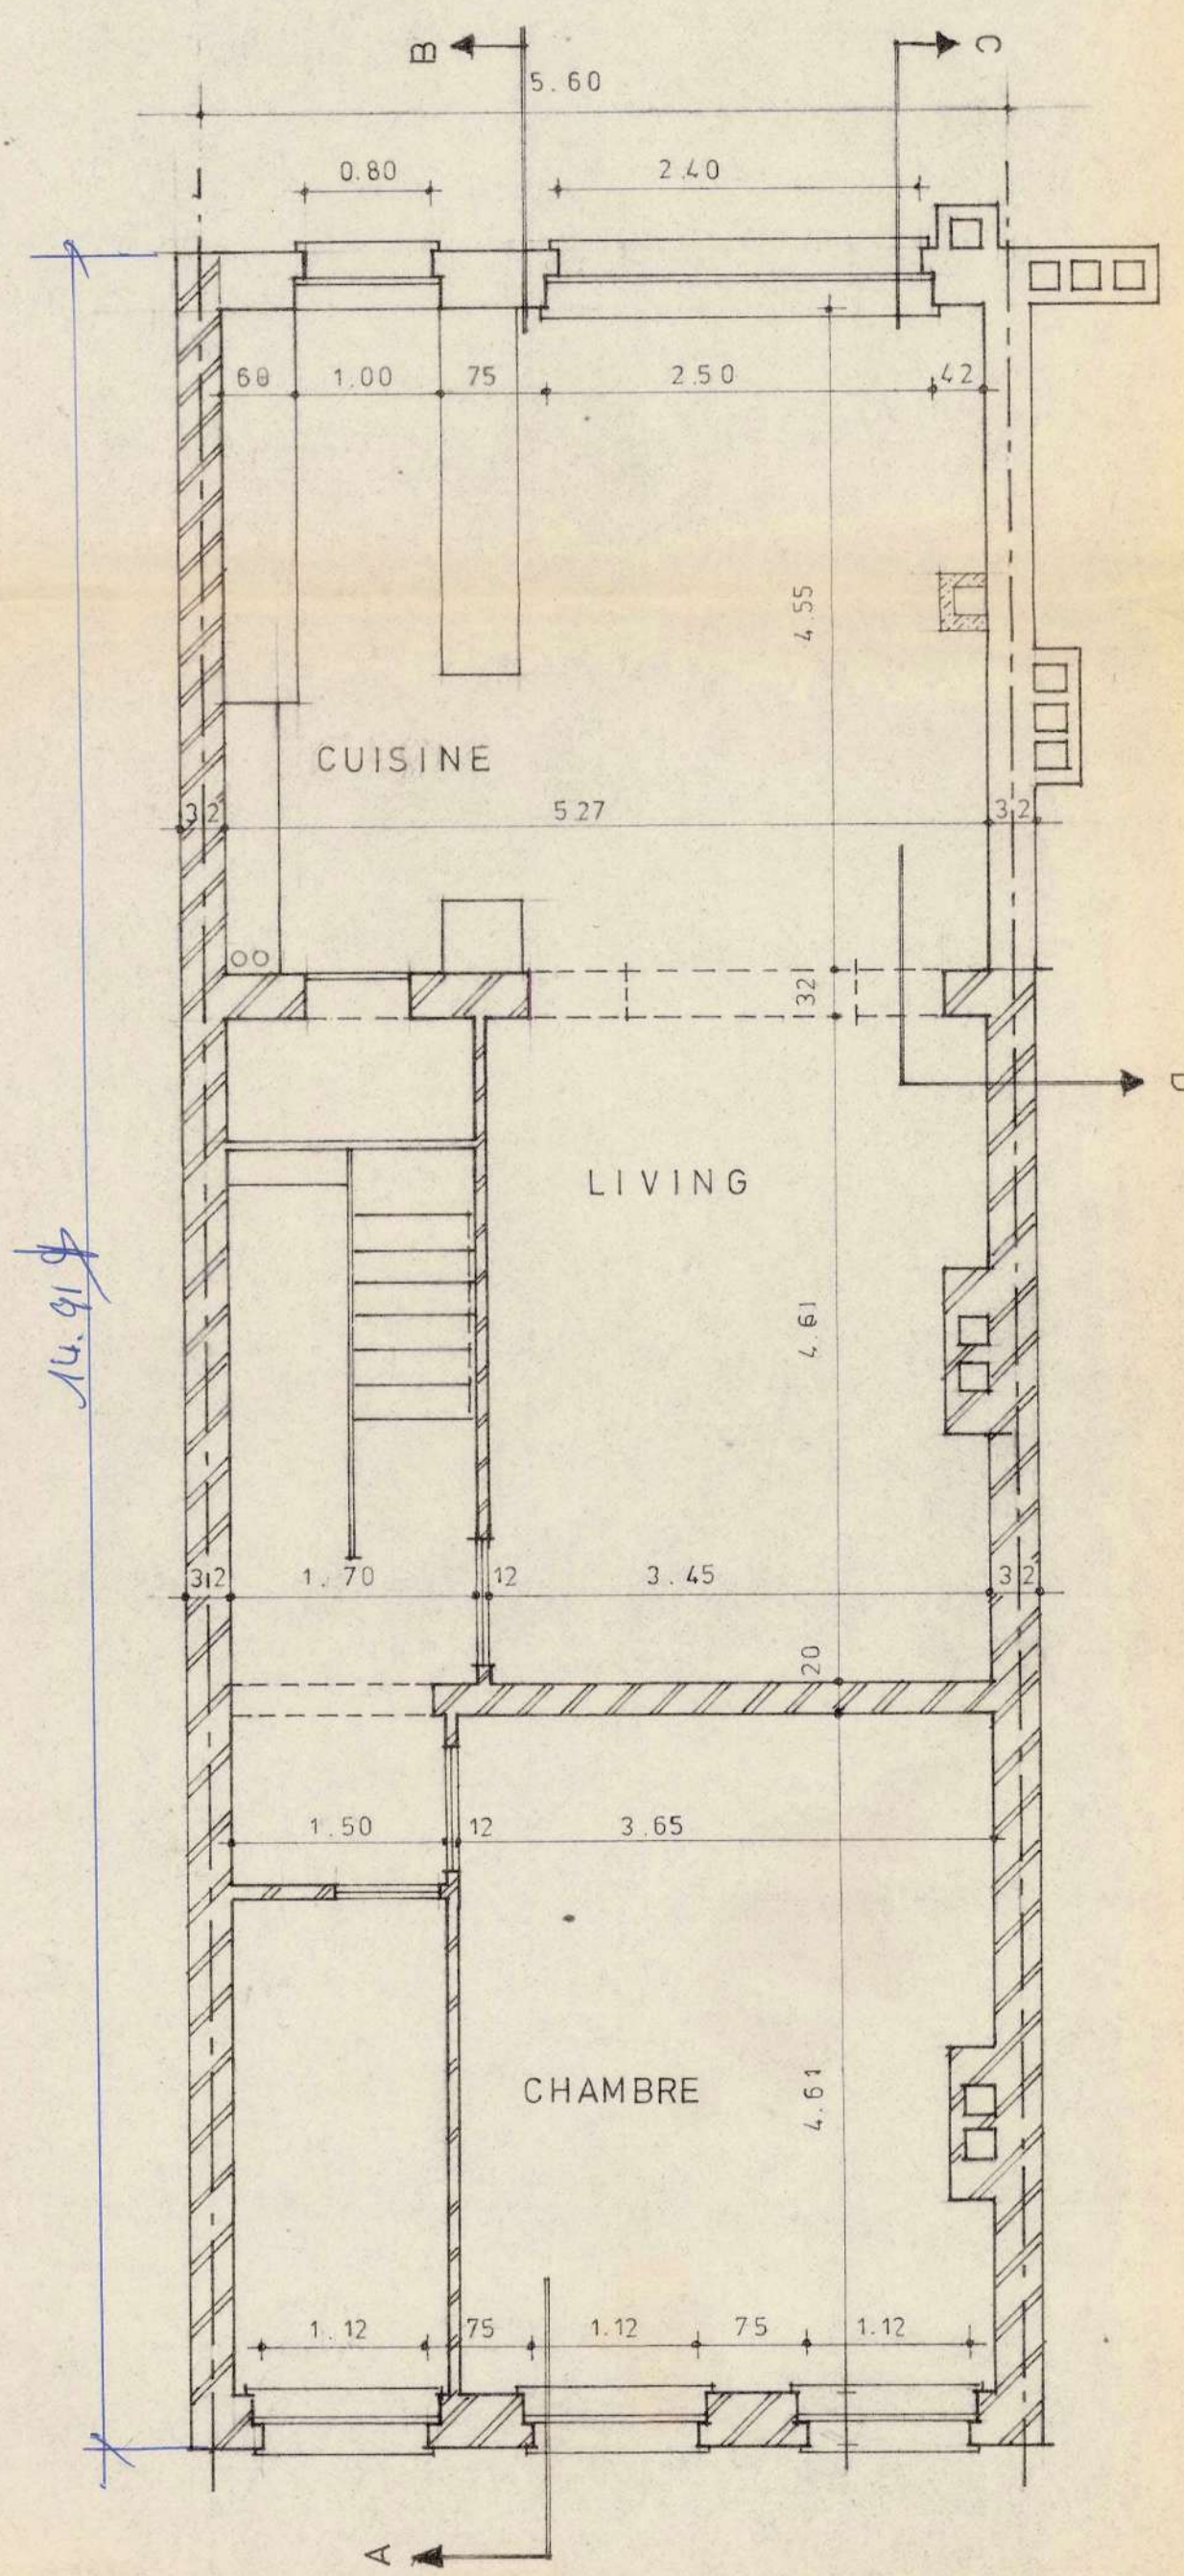


2e ETAGE

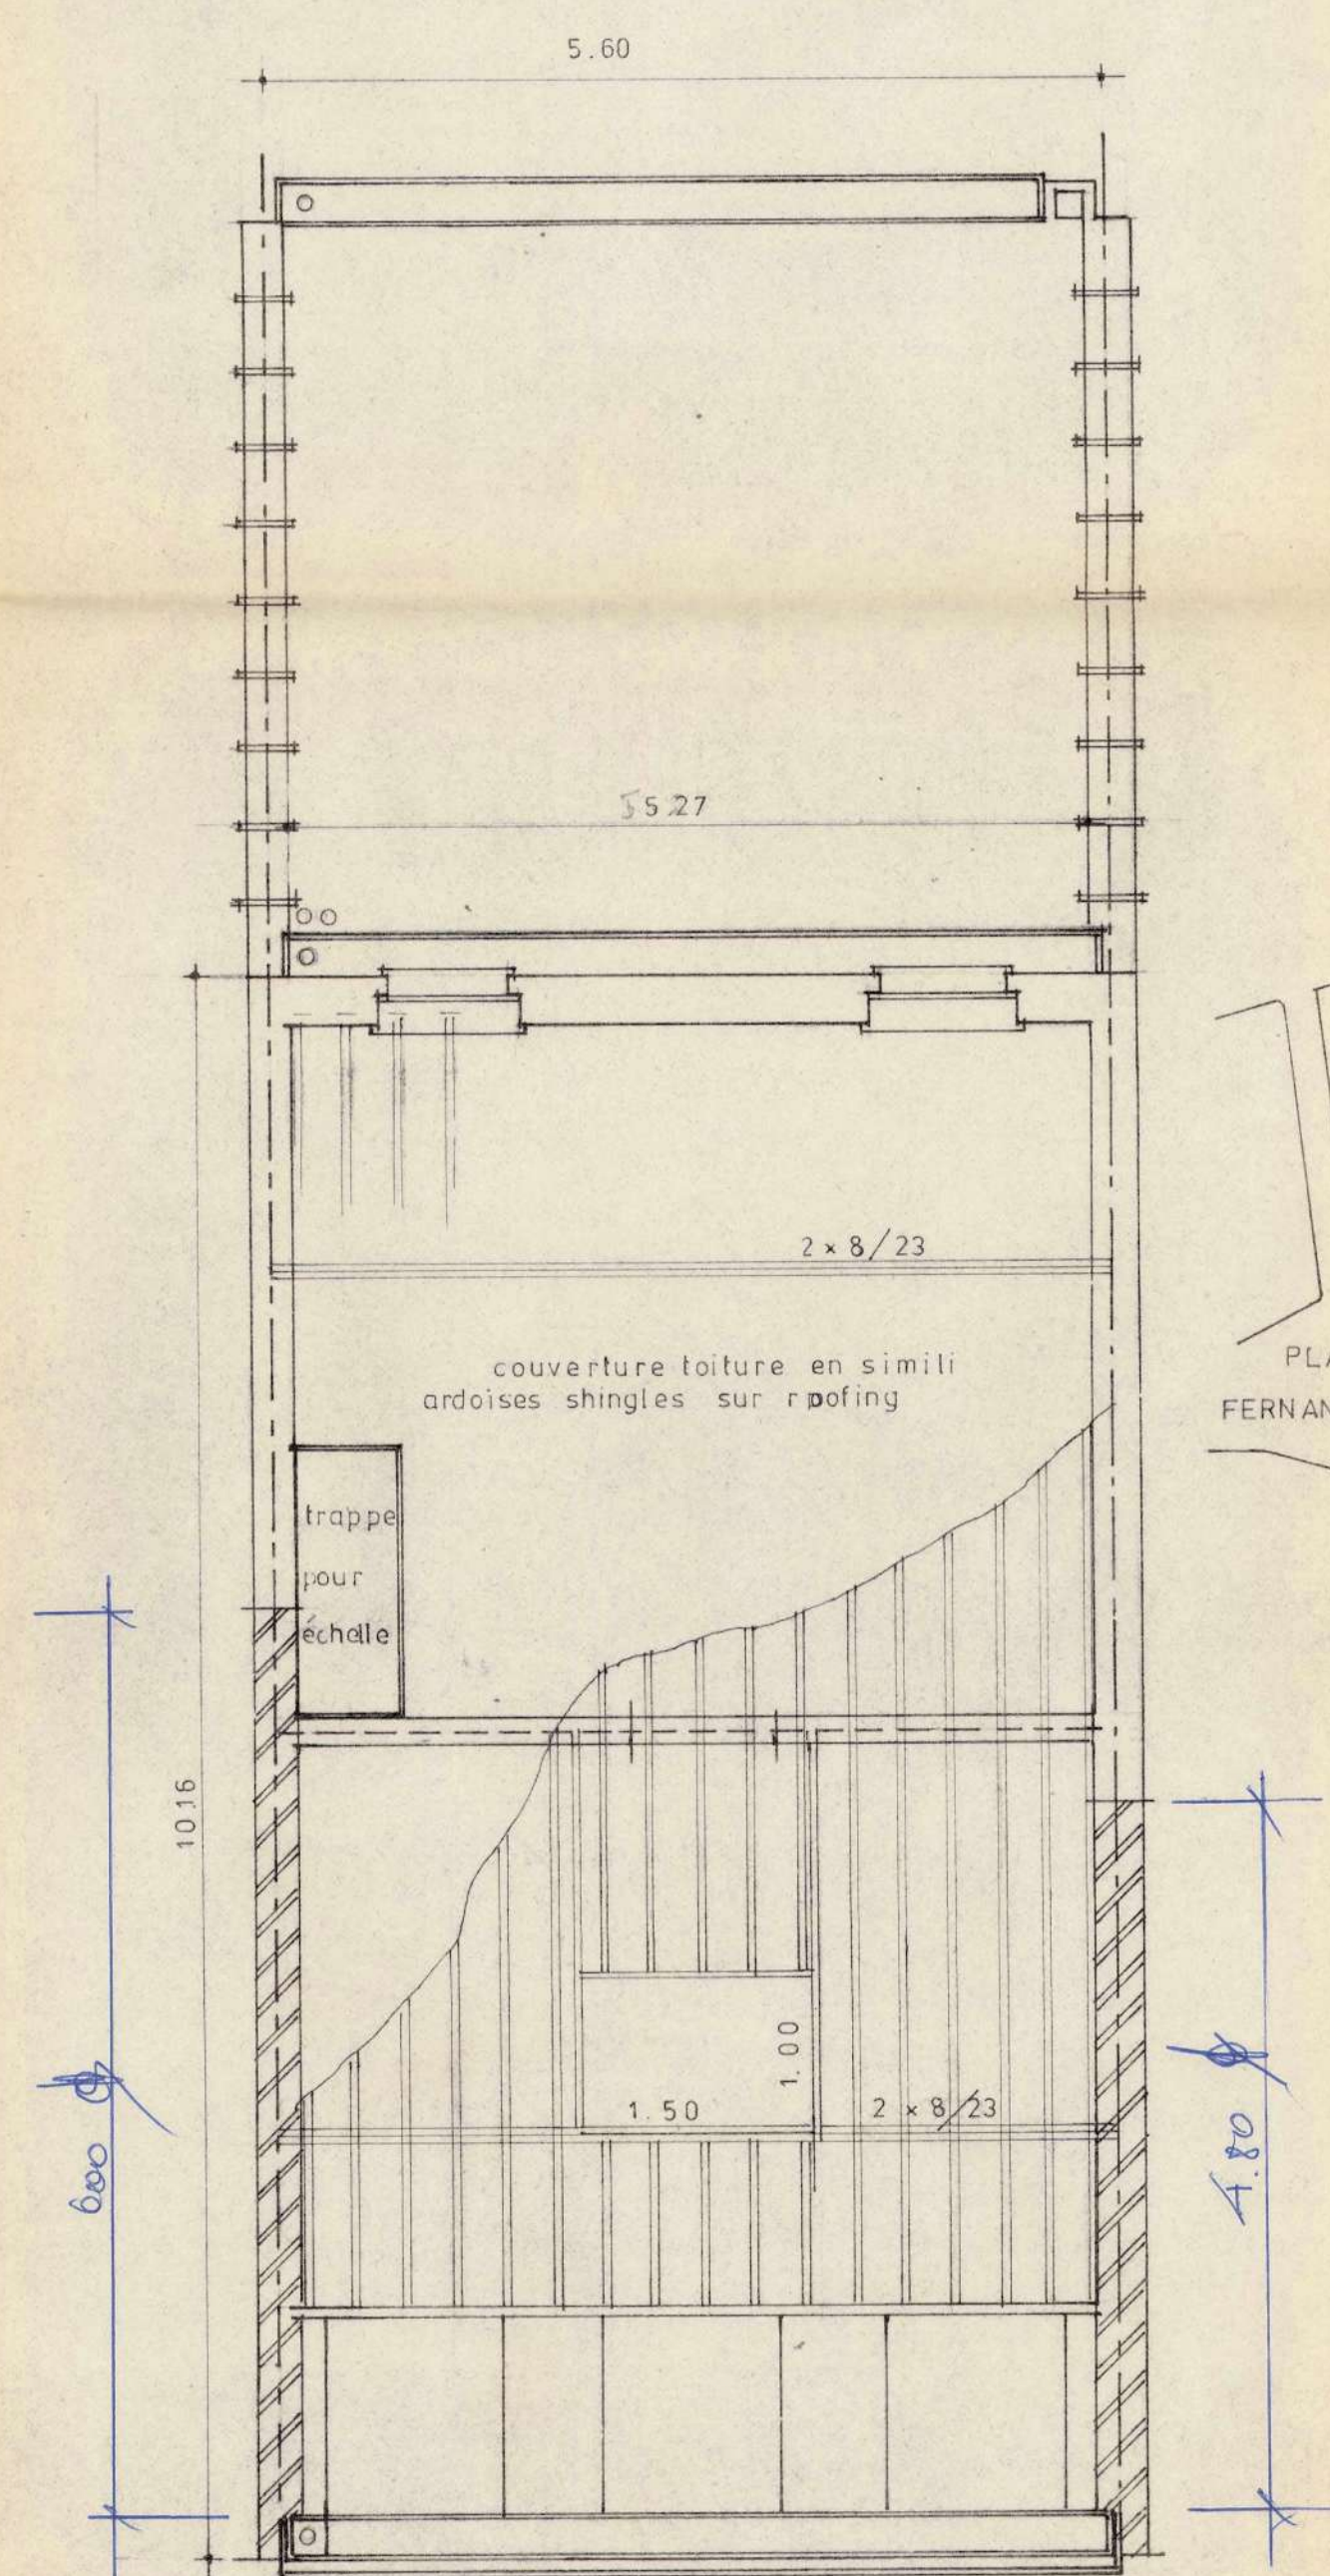


GRENIER

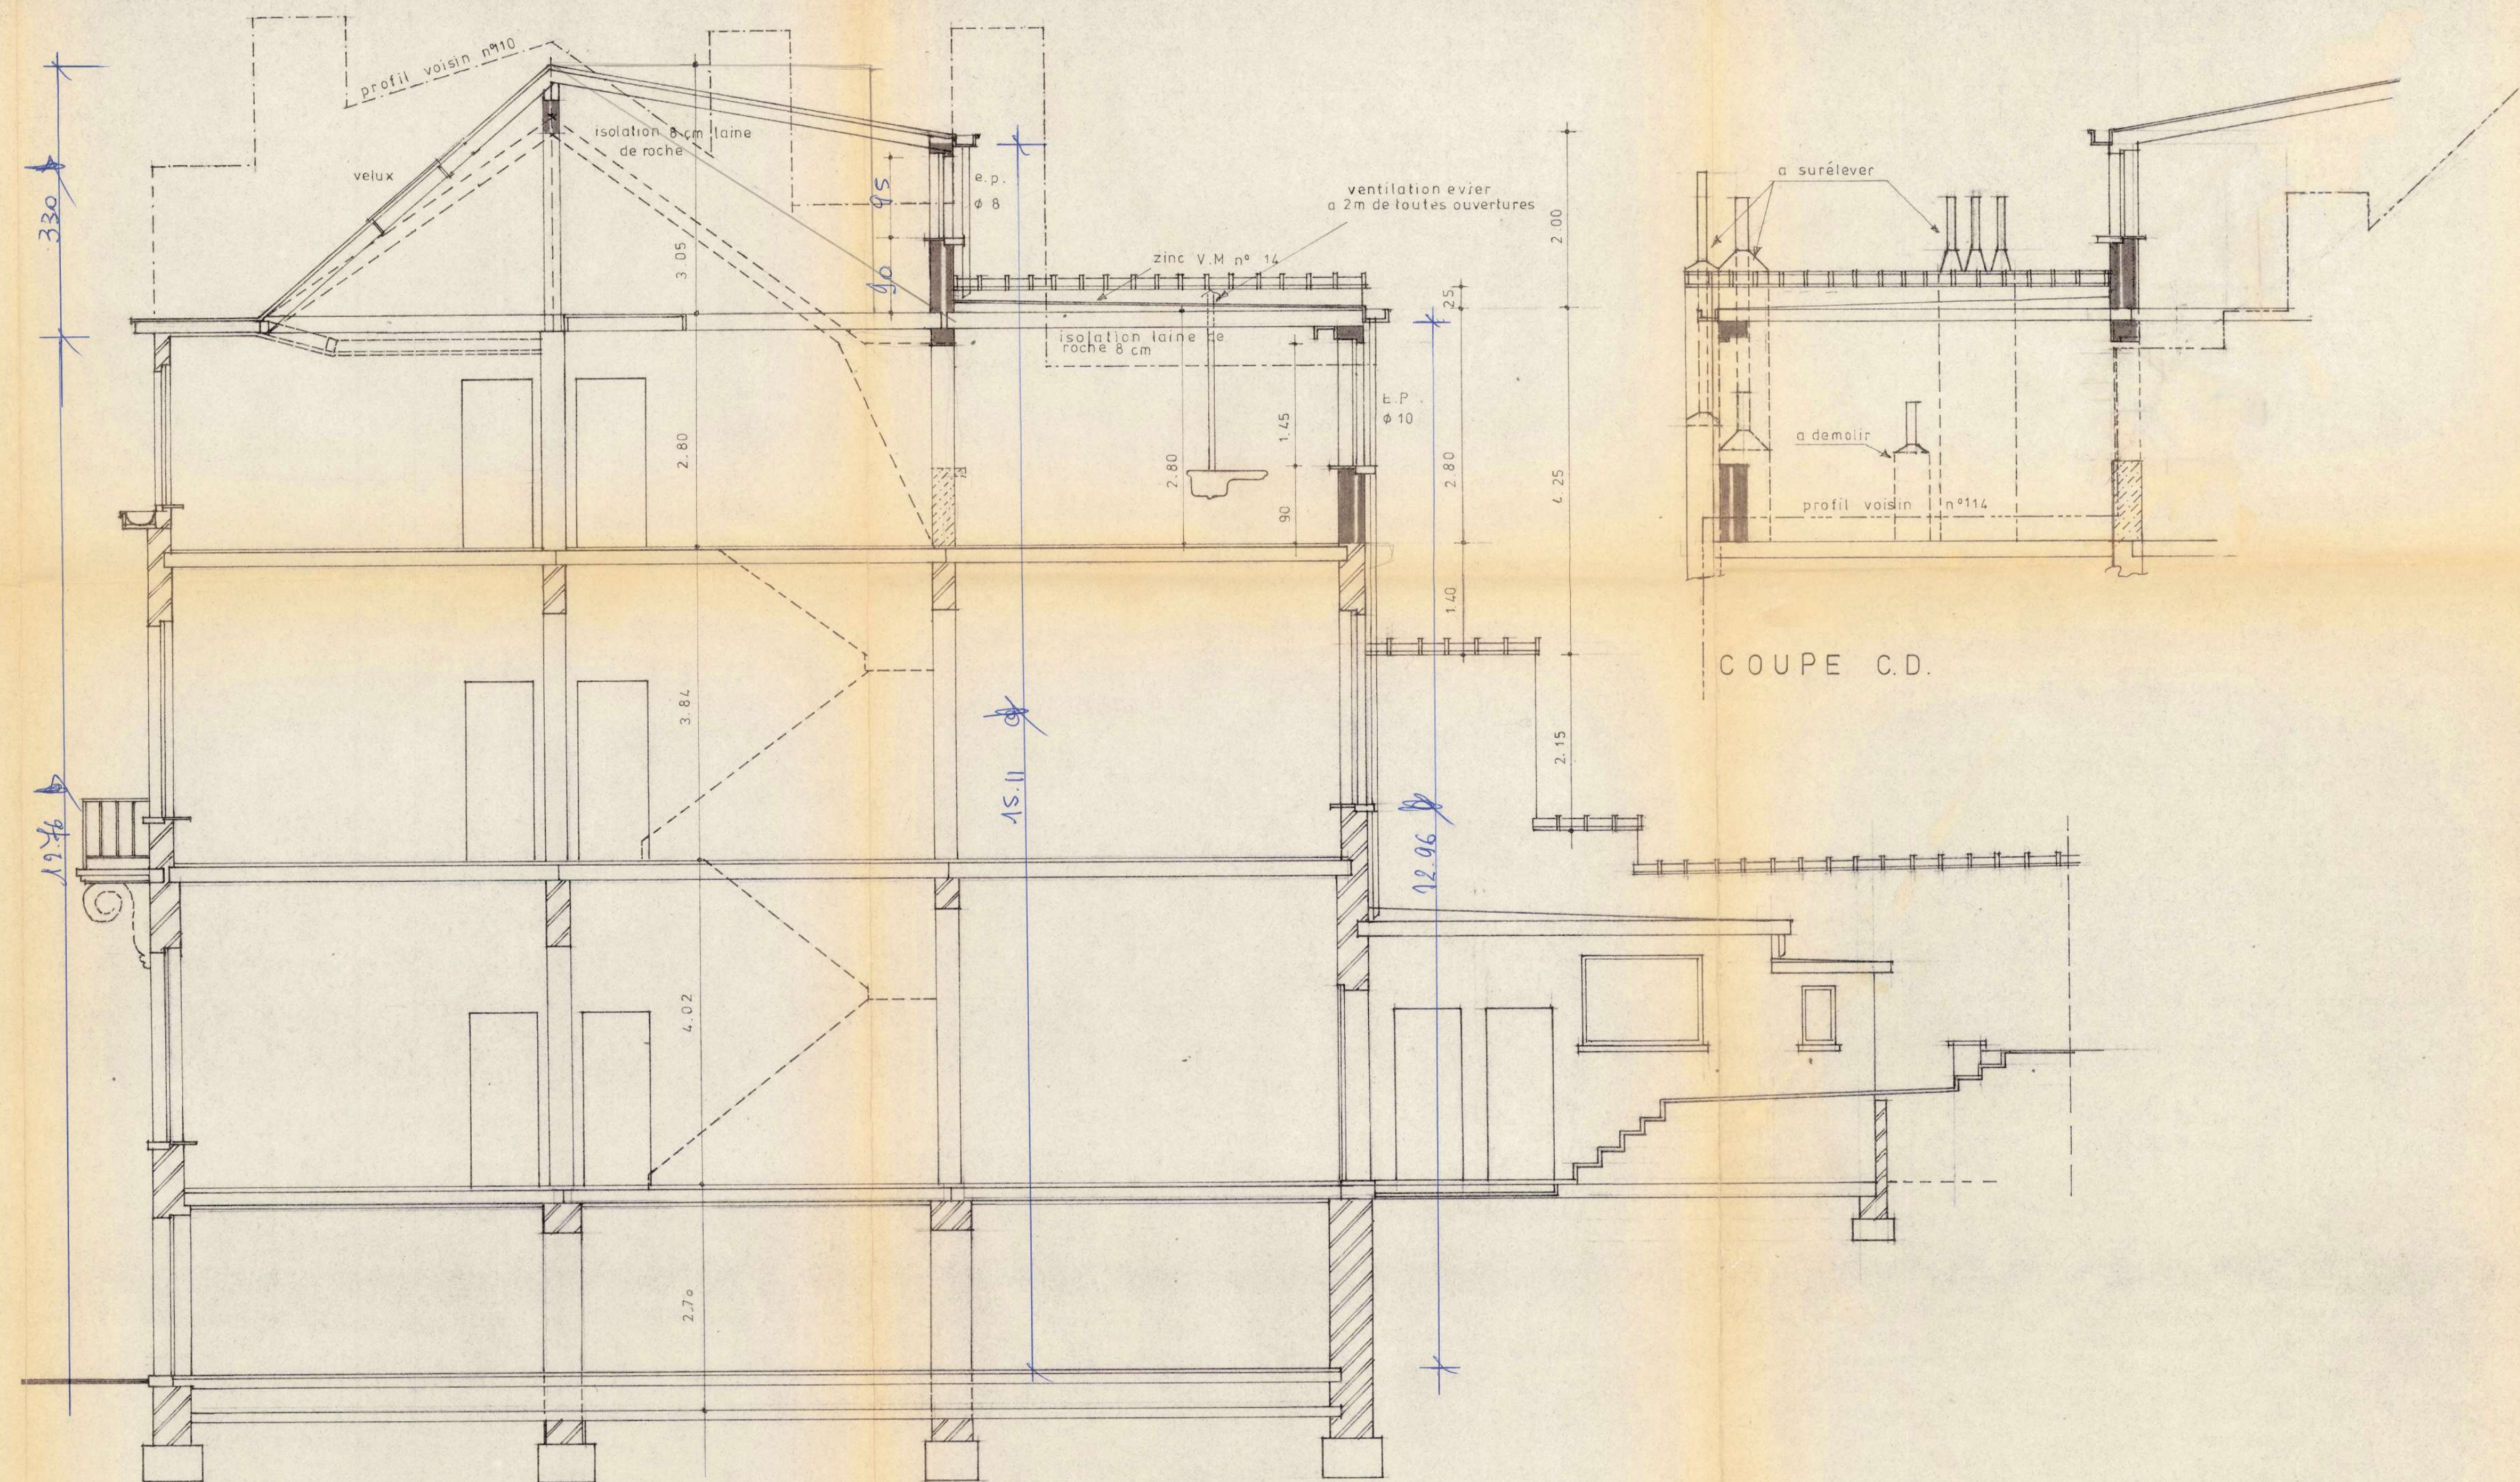

COUPE A.B.

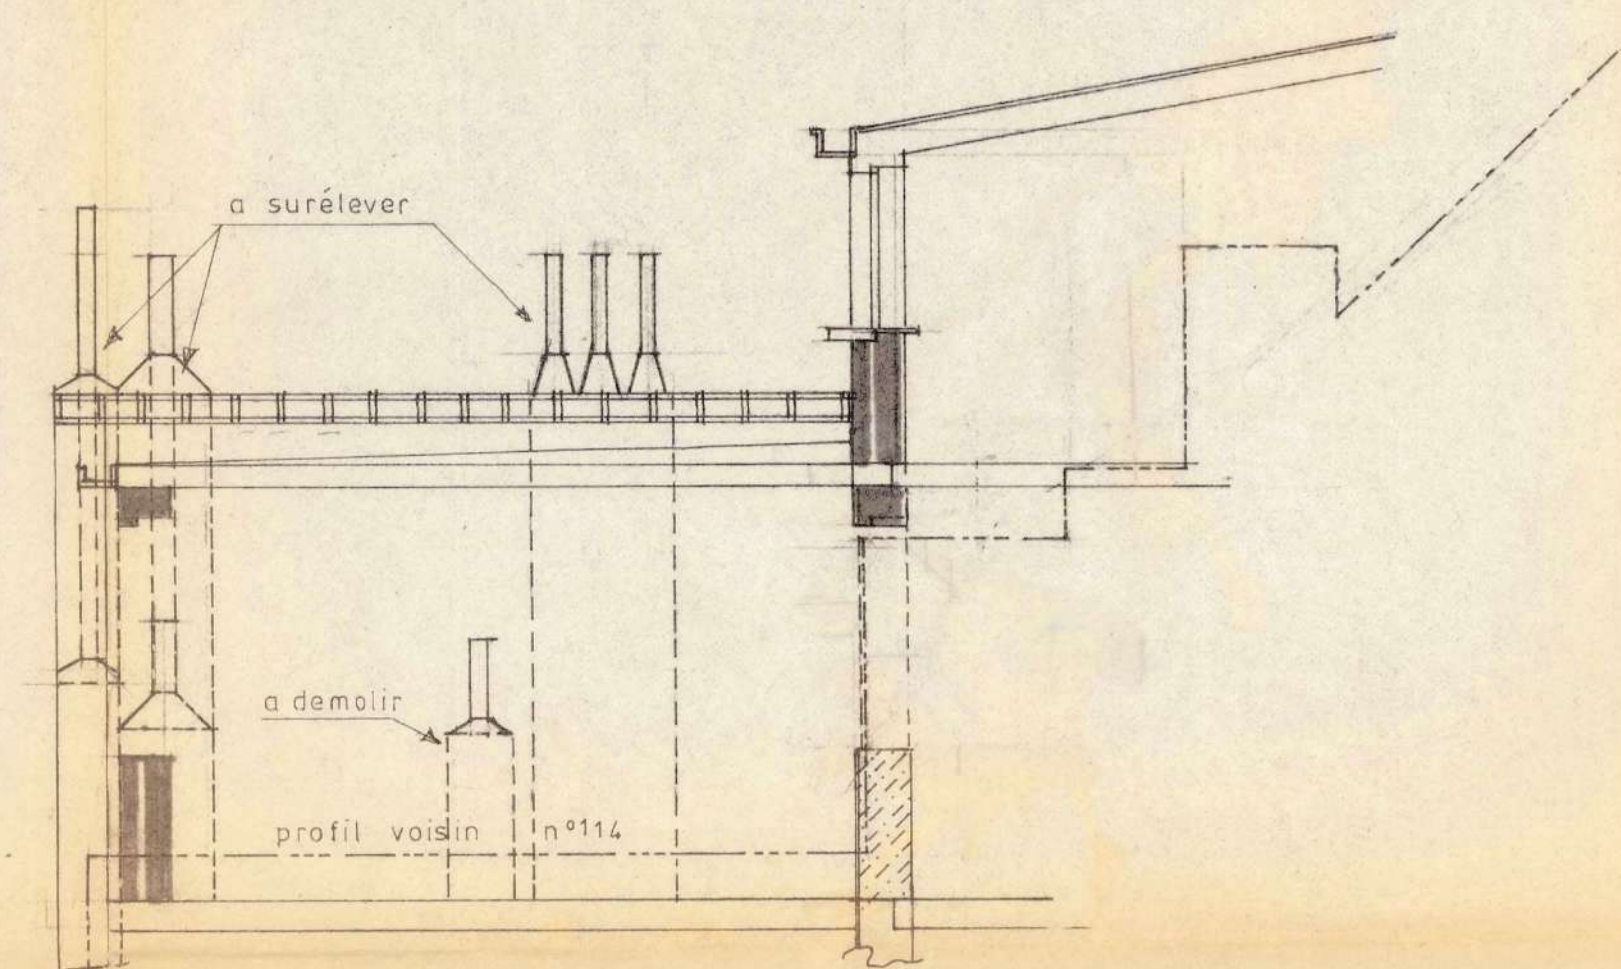

COUPE C.D.

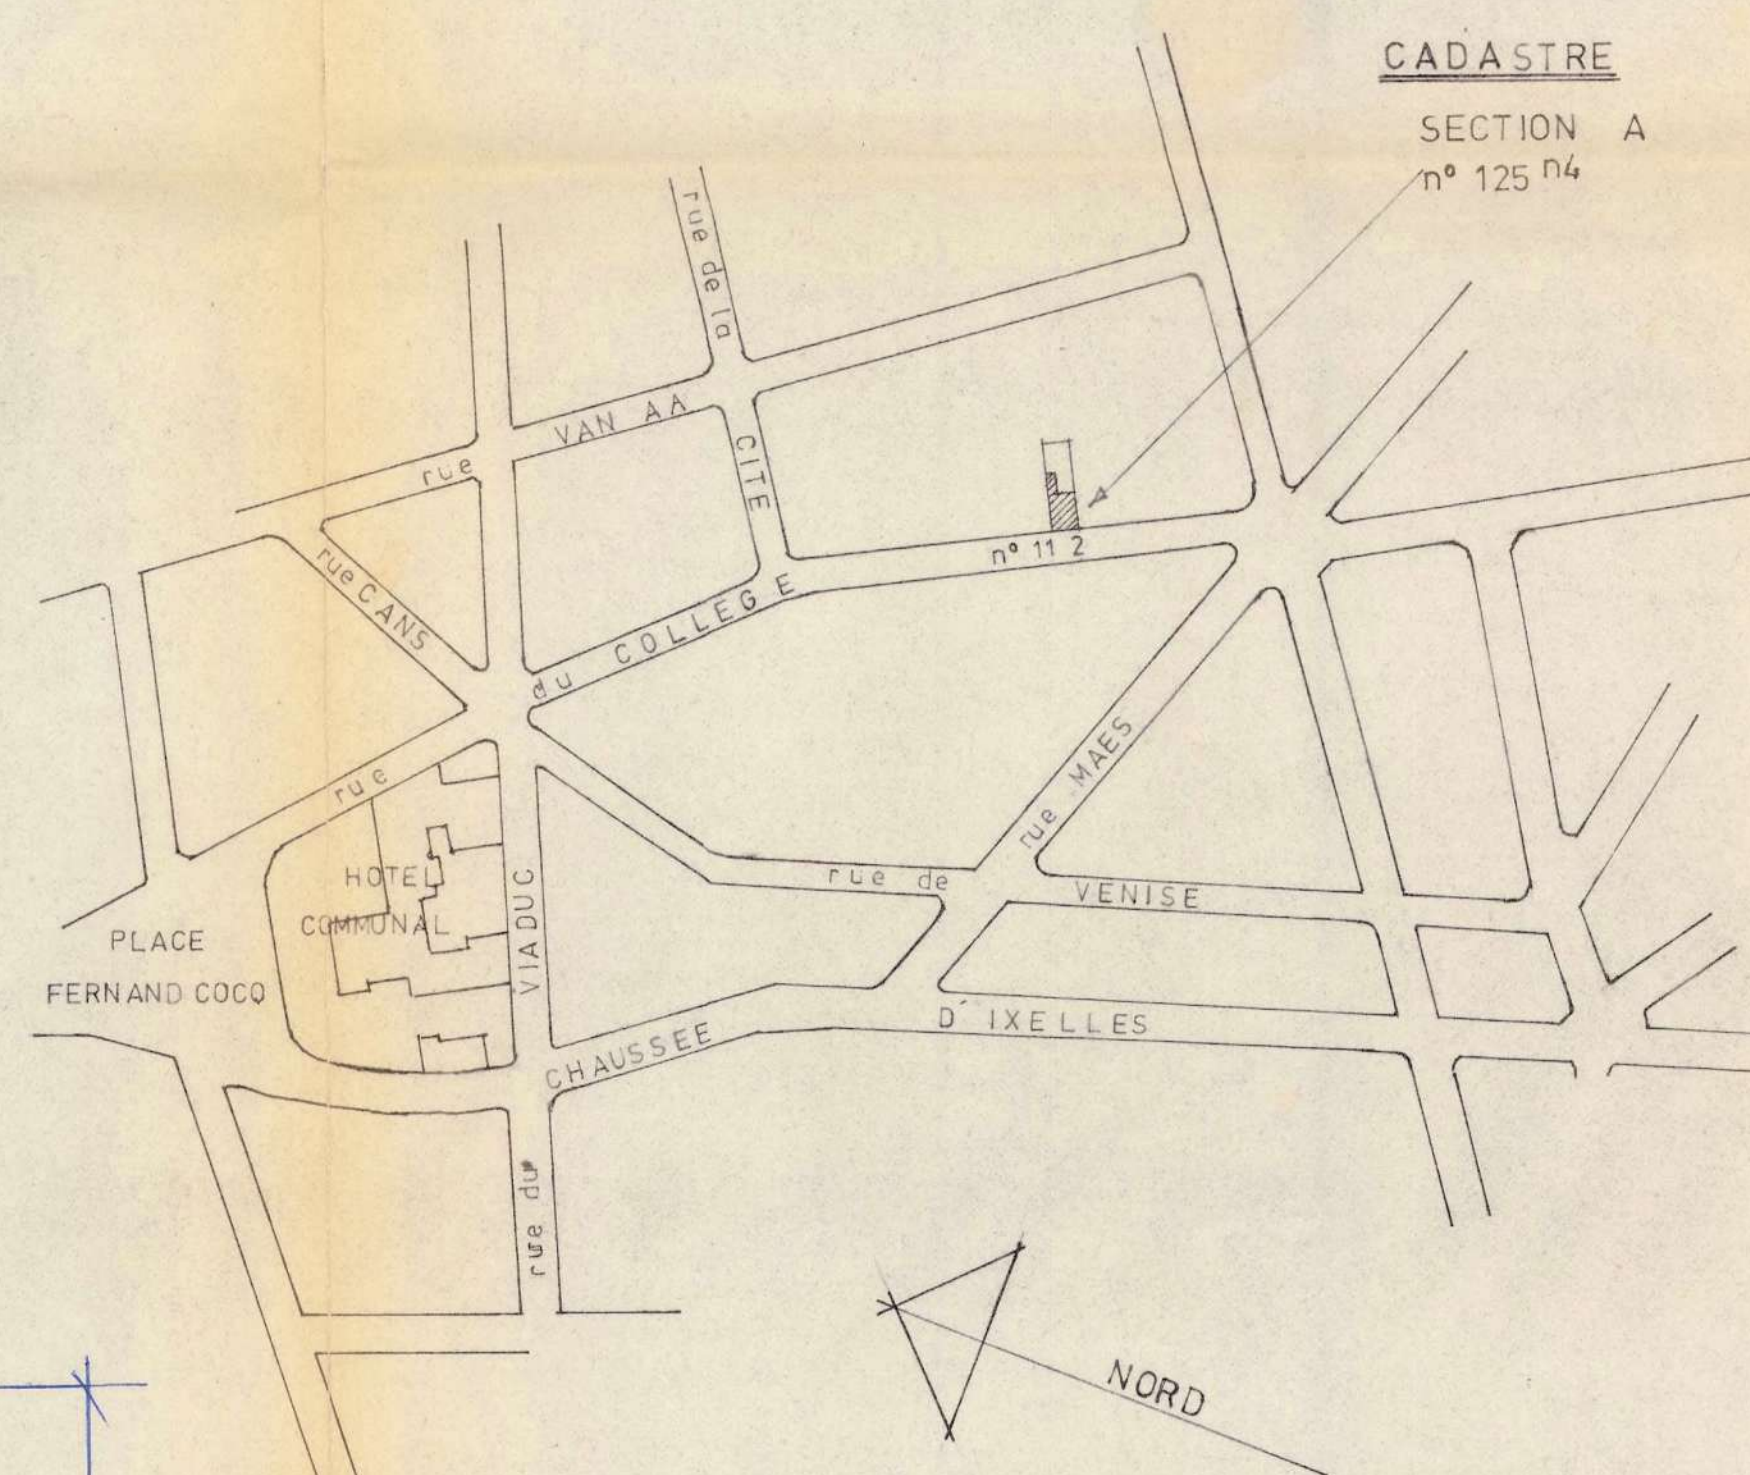


SITUATION

CADASTRE
SECTION A
n° 125 n° 4

REMARQUES

- Le raccordement de l'évier de cuisine se fera sur l'installation existante.
- Les installations sanitaires seront conformes aux règlements en vigueur.
- Facade arriere: enduit peint idem parties existantes.
- Isolation toitures 8 cm laine de roche.

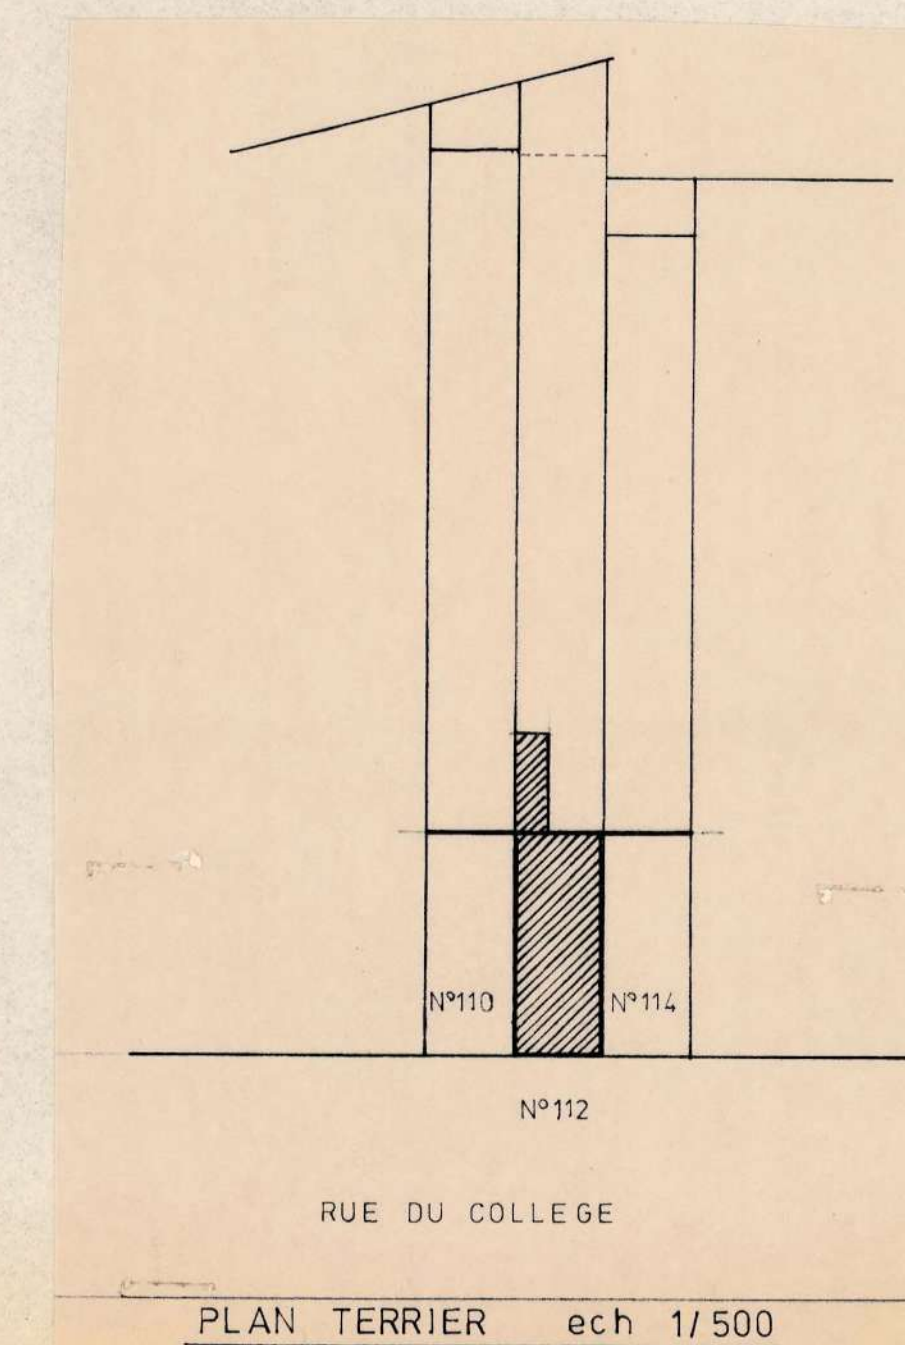

PLAN TERRIER ech 1/500