

Dit ontwerpplan werd grafisch ingetekend o.b.v. kadastrale gegevens.
De verdeling van de loten, oppervlaktes en afmetingen zijn slechts bij benadering correct.
De definitieve opmetingen zullen uitgevoerd worden door de gevolmachtigde landmeter.
Enkel het proces-verbaal van opmeting & afpaling mag gebruikt worden voor het verkrijgen van de eigendomsakten, en waarborgt zowel de oppervlakten, afmetingen als grenslijnen.



perceel

inplantingszone hoofdgebouwen

ruimingszone waterloop

VERKAVELINGSPLAN
Gemeente Duffel
Voorheen Duffel - 2e Afd.
Oude Liersebaan
Sectie C nrs. 154y2 en 154z2

schaal:
1/ 400

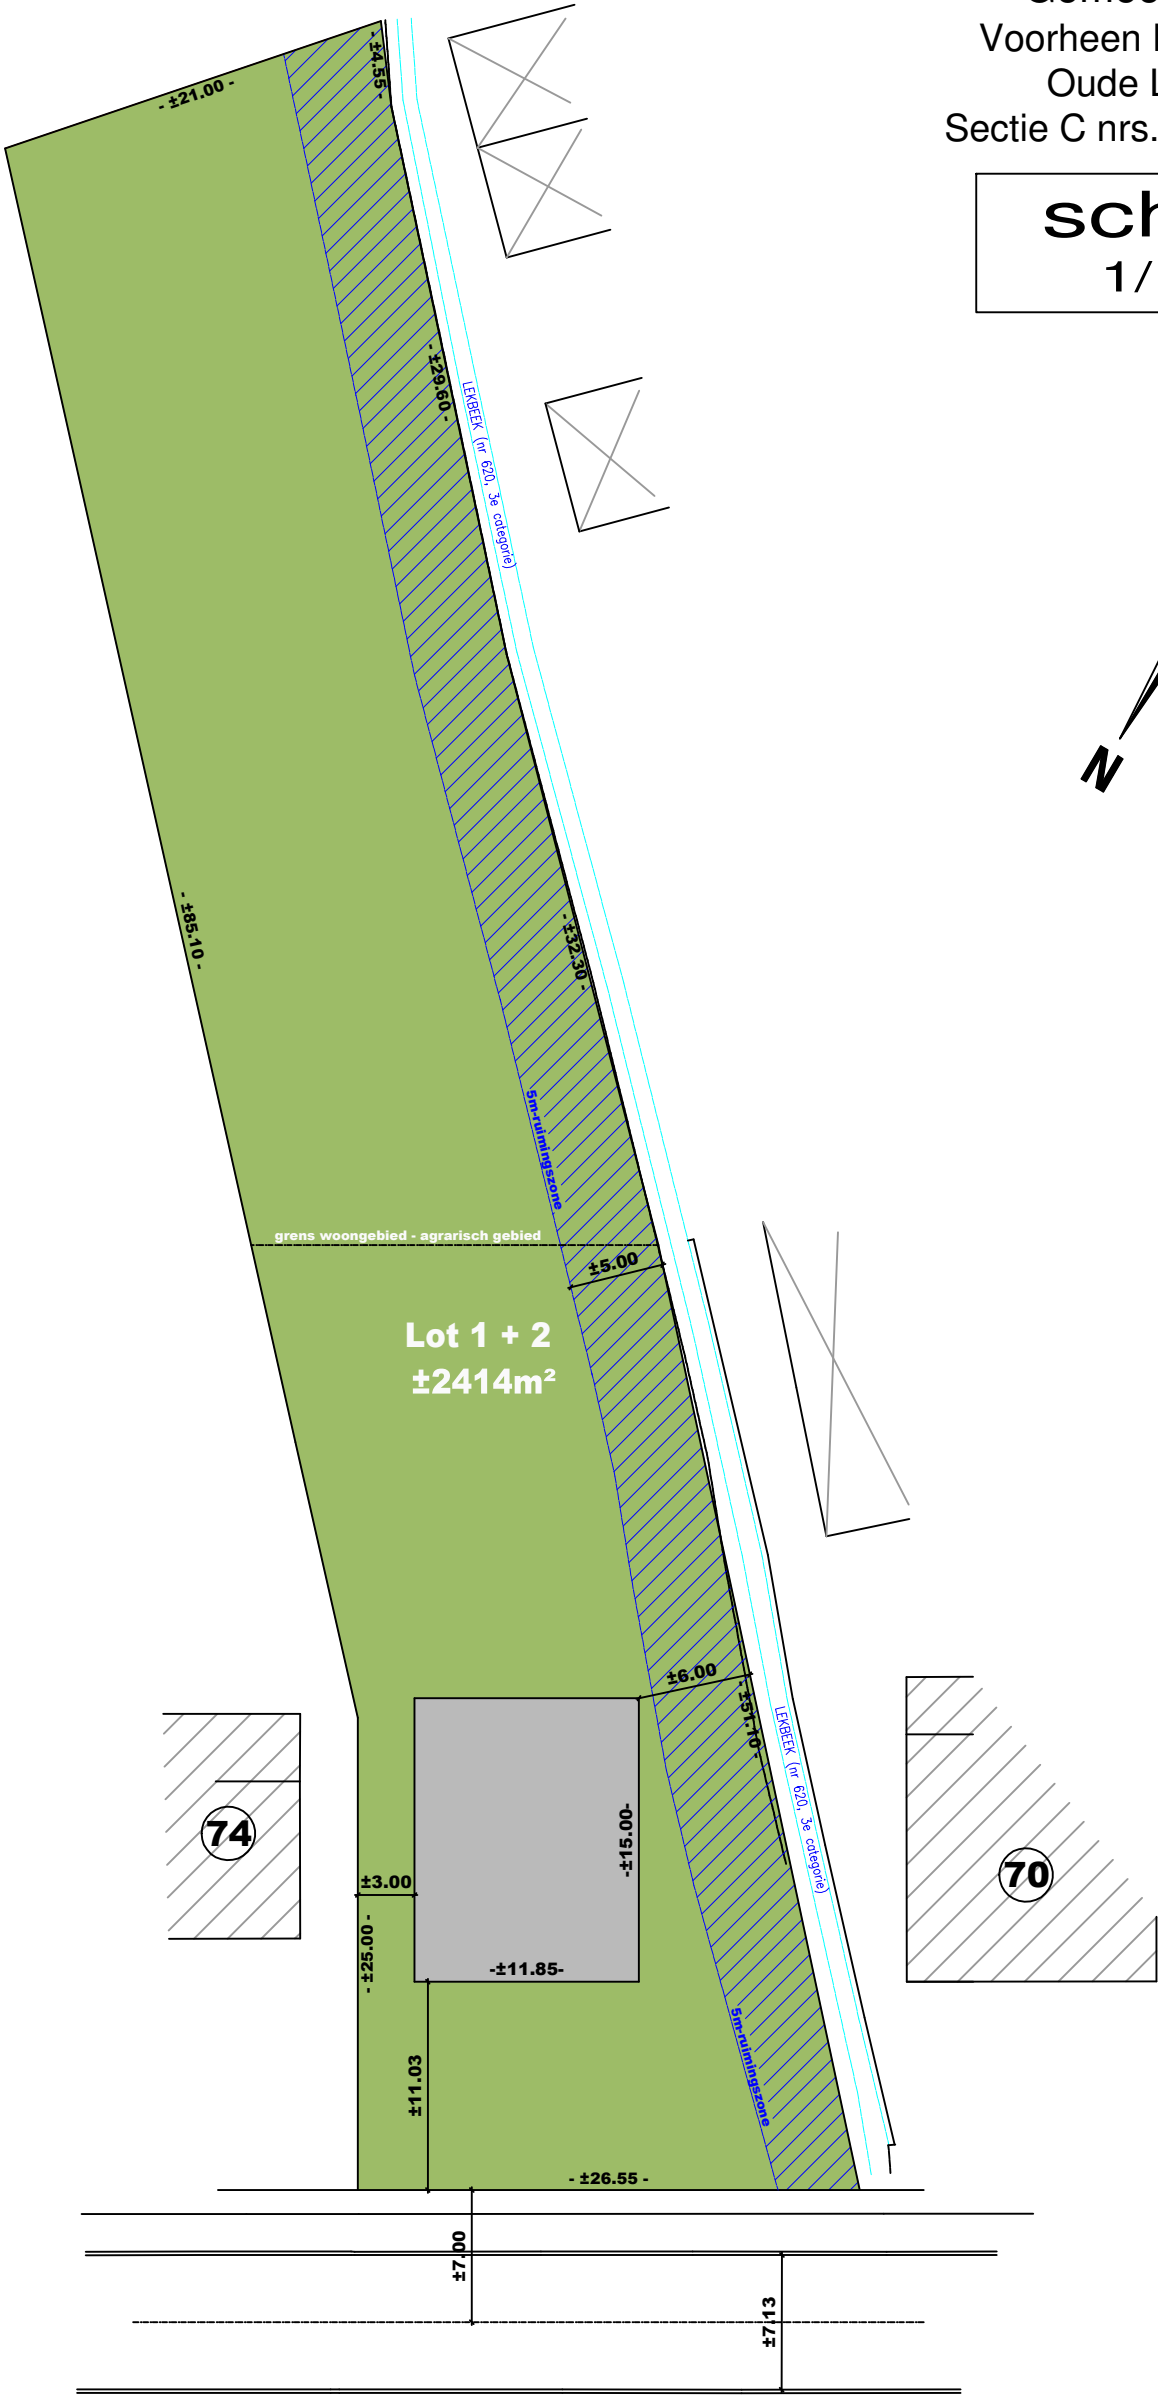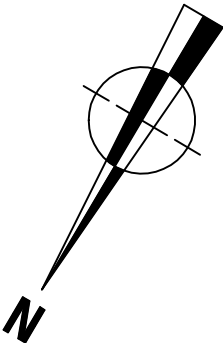

OUDE LIERSEBAAN