


Sectie A, delen van nrs. 25s, 26c, 26d en 29d.

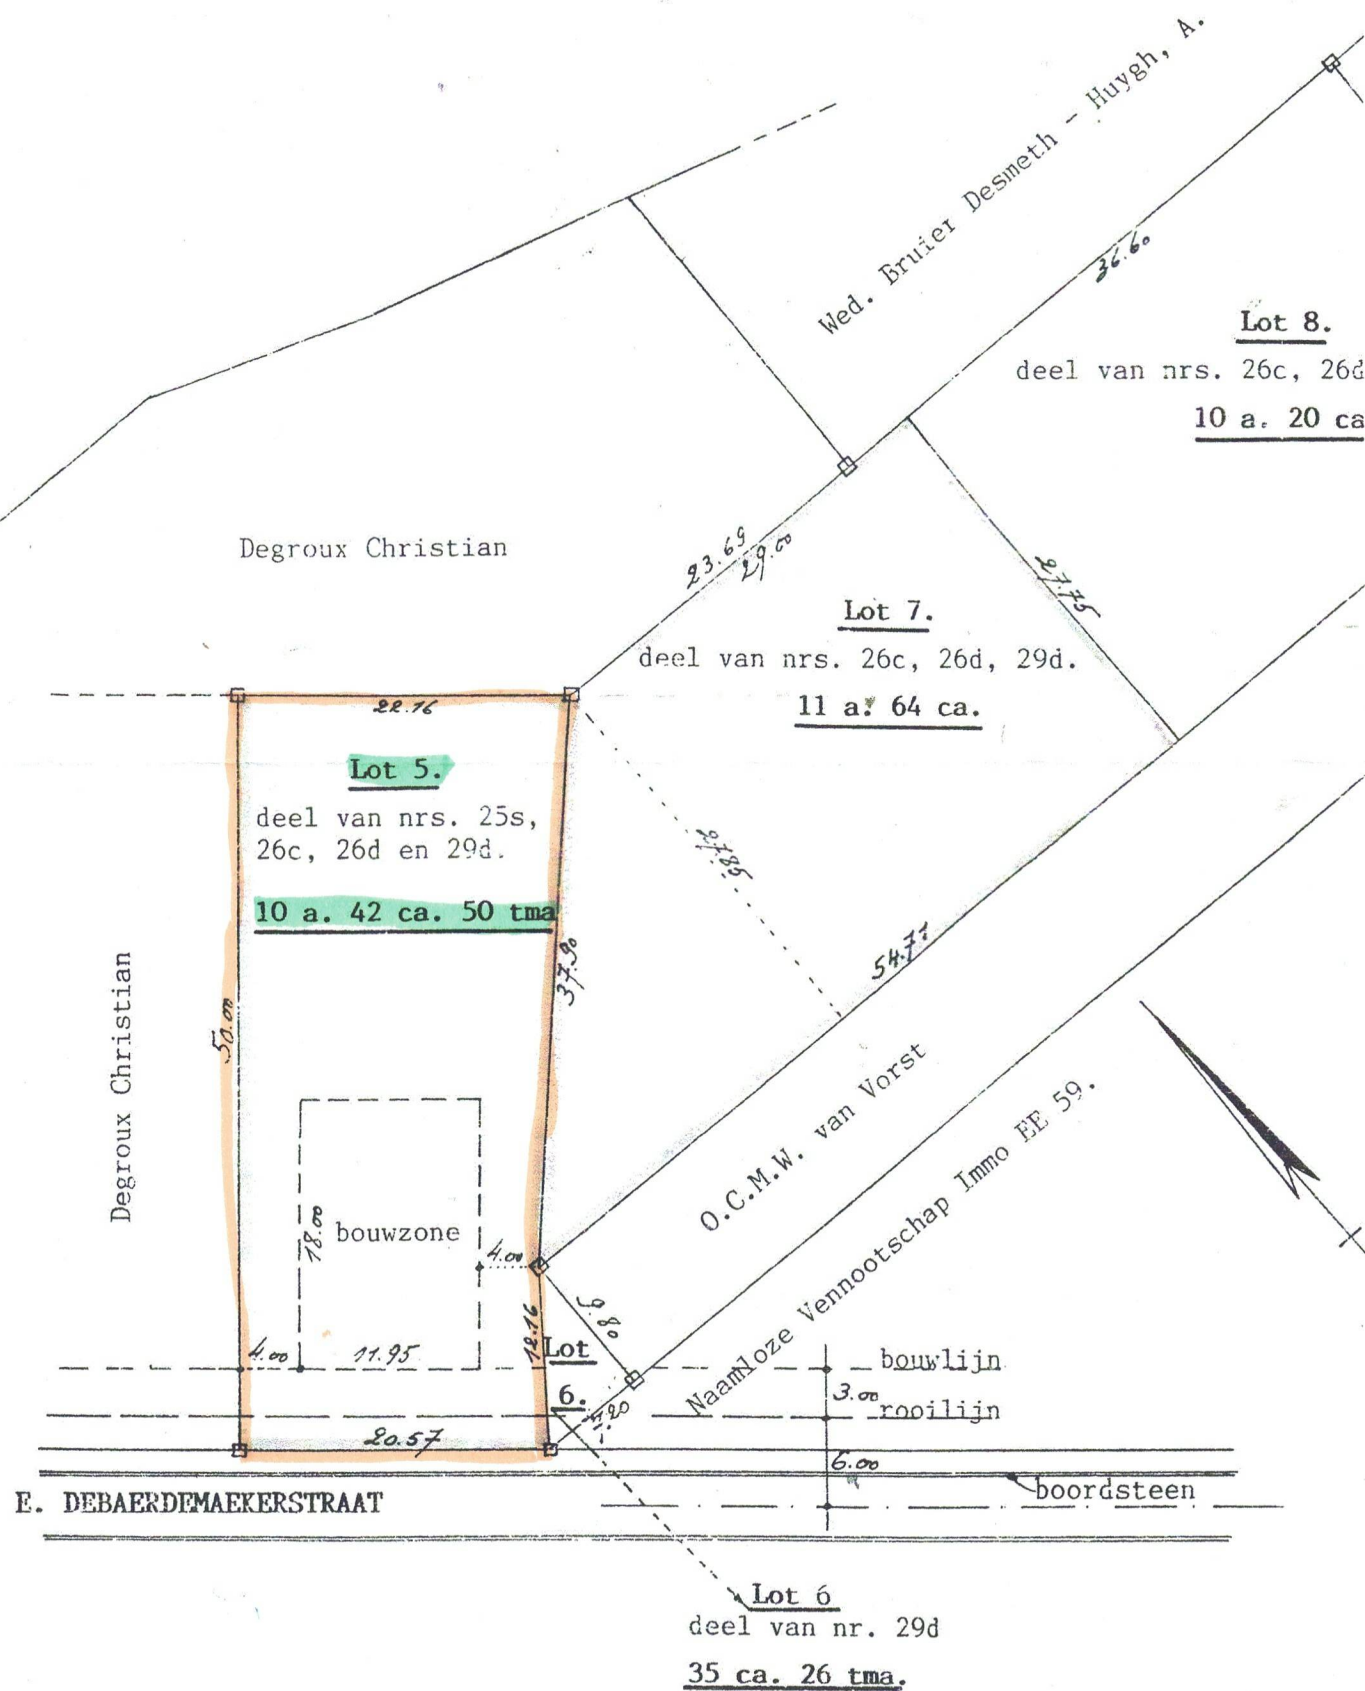

PROCES-VERBAAL VAN METING.

Het jaar negentienhonderdvierennegentig, de twintig december;

Ik ondergetekende Jean DESTRYCKER, Meetkundige-schatter van onroerende goederen, wettelijk aangesteld en beëdigd bij de rechtbank van eerste aanleg zetelend te Brussel, wonende Topstraat 24 te 1600 Sint-Pieters-Leeuw, handelende als zaakvoerder van de B.V.B.A. J. DESTRYCKER, ben overgegaan tot het opmeten en afpalen van de hierna beschreven onroerende goederen :

LOT 5.- Een perceel bouwgrond gelegen te Sint-Pieters-Leeuw, Ruisbroek, langs de E. Debaerdemaekerstraat, gekadastreerd sectie A, deel van nrs. 26c, 26d en 29d, met een oppervlakte van TIEN AREN TWEEENVEERTIG CENTIAREN VIJFTIG TIENMILLIAREN (10 a. 42 ca. 50 tma.) en een voorgevellengte van 20,57 m., rood omrand op het hierachter getekend plan.

Het perceel paalt aan het eigendom van :

1. de heer Degroux Christian;
2. aan de loten nrs. 6 en 7 van de verkaveling.

LOT 6.- Een perceel grond gelegen te Sint-Pieters-Leeuw, Ruisbroek, langs de E. Debaerdemaekerstraat, gekadastreerd sectie A, deel van nr. 29d, met een oppervlakte van VIJFENDERTIG CENTIAREN ZESENTWINTIG TIENMILLIAREN (35 ca. 26 tma.), geel omrand op het hierachter getekend plan.

Het perceel paalt aan het eigendom van :

1. de Naamloze Vennootschap Immo EE 59;
2. het O.C.M.W. van Vorst;
3. aan de loten nrs. 5 en 7 van de verkaveling;

LOT 7.- Een perceel grond gelegen te Sint-Pieters-Leeuw, Ruisbroek, langs de E. Debaerdemaekerstraat, gekadastreerd sectie A, deel van nrs. 26c, 26d en 29d, met een oppervlakte van ELF AREN VIERENZESTIG CENTIAREN (11 a. 64 ca.), groen omrand op het hierachter getekend plan.

Het perceel paalt aan het eigendom van :


1. de heer Degroux Christian;
2. Mevrouw Weduwe Bruier Desmeth - Huygh, A.;
3. het O.C.M.W. van Vorst;
4. aan de loten nrs. 5, 6 en 8 van de verkaveling.

LOT 8.- Een perceel grond gelegen te Sint-Pieters-Leeuw, Ruisbroek, langs de E. Debaerdemaekerstraat, gekadastreerd sectie A, deel van nrs. 26c, 26d en 29d, met een oppervlakte van TIEN AREN TWINTIG CENTIAREN (10 a. 20 ca.), geel omrand op het hierachter getekend plan.

Het perceel paalt aan het eigendom van :

1. Mevrouw Weduwe Bruier Desmeth - Huygh, A.;
2. De Belgische Staat;
3. het O.C.M.W. van Vorst;
4. en aan het lot nr. 7 van de verkaveling.

Als bewijs hiervan heb ik onder dagtekening als hierboven onderhavig proces-verbaal opgemaakt en ondertekend.

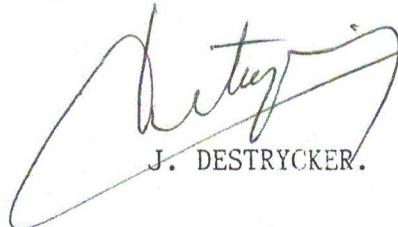

J. DESTRYCKER.