

Distributienetbeheerder :
Gestionnaire de réseau de distribution :

Sibelg

Nr teller : 3466817
N° comp :

Verslag van onderzoek:

Rapport de contrôle:

N°: 1257619

EAN code :

Aard onderzoek : AREI	86	87/86	87/88	88	95	97	270	271	276	276bis	TT	TN	IT	Voorsch. netbeheerder
Genre de contrôle : RGIE	☒	☐	☐	☐	☐	☐	☒	☐	☐	☐	☒	☐	☐	Prescription du gest. de réseau de distr.

Plaats van het onderzoek : *Av. Tillemont 77 ; 1090 Bxl*
Lieu du contrôle :

Eigenaar : *Sulejmanis*
Propriétaire : *idem*
Adres : *idem*
Adresse :

Installateur : *Cerman*
Datum van het onderzoek : *07-10-2013*
Date du contrôle : *07-10-2013*
BTW / TVA :
Ik. / C.I. :
Inspecteur : *Schaes V.*

Onderzoek / Contrôle : ☒ Woning / maison ☐ Appart.

Spanning : *230V* Meter / bord verbinding : *4x10mm² 20A* Max. beveiliging : *40A*
Tension : *230V* Liaison compteur-tableau : *4x10mm² 20A* Protection max. : *40A*

Aardelektrode : *Rozet* Isolatie : *167* Mohm Aantal verdeelborden : *2*
Electrode de terre : *2-10hm* Isolement : *167* Mohm Nombre de tableaux : *2*

Differentieelschakelaars			Aantal eindstroombanen :		TestΔIn		1.ΔIn		AREI / RGIE		
In (A)	Δ In (mA)	type	Nombre des circuits terminaux :		OK	NOK	OK	NOK	270	271bis	278
40	300	A	General		☐	☐	☒	☐	☒	☐	☐
40	30	A	7 circuits		☐	☐	☒	☐	☒	☐	☐

Visueel nazicht : algemeen : OK NOK directe aanraking : OK NOK
Contrôle visuel : générale : ☒ ☐ contact direct : ☒ ☐ Indirecte aanraking : OK NOK
Contact indirect : ☒ ☐

Aansluitingen : OK ☒ NOK ☐
Raccordements : Potentiaalvereffeningen : OK ☒ NOK ☐
Liaisons equipotentielles :

Inbreuken / Infractions : (zie keerzijde / voir verso)
Opmerkingen / Remarques :

VISUM :
Datum/date :

Niant - Nil

Besluit / Conclusion

De installatie is ~~niet~~ conform met het AREI en mag ~~niet~~ tijdelijk in dienst gesteld worden in dienst blijven.
L'installation est ~~non~~ conforme au RGIE et peut ~~ne peut pas~~ temporairement être mise en service ~~restera en service~~.

De algemene differentieelschakelaar is verzegeld met een loodje met het teken E.T.
L'interrupteur différentiel général est scellé par plomb portant l'insigne E.T.
Het ééndraadschema en opstellingsschema werden voor gezien getekend en stemmen overeen met de installatie.
Le schéma unifilaire et le schéma de position sont visés et sont conformes avec l'installation.


- Overeenkomstig artikel 274 van het AREI, moeten zonder vertraging de werken worden uitgevoerd die nodig zijn om de vastgestelde inbreuken te doen verdwijnen, en moeten alle gepaste maatregelen worden getroffen opdat bij het indienst blijven van de installatie de inbreuken geen gevaar zouden vormen voor de personen of goederen. Herkorting uiterlijk 1 jaar na keuringsdatum.

- Conformément à l'art. 274 du RGIE, les travaux nécessaires pour faire disparaître les infractions constatées au moment de la visite doivent être exécutés sans retard et toutes mesures adéquates doivent être prises pour qu'en cas de maintien en service des installations les infractions ne constituent pas un danger pour les personnes et les biens. Nouveau contrôle au plus tard un an après date de contrôle.

Het controlebezoek door ET voorzien door art. 271 van het AREI moet plaats hebben uiterlijk op : *07-10-2013*
La visite de contrôle prévue par l'art. 271 du RGIE doit avoir lieu au plus tard le :
Het controlebezoek voorzien door art. 276bis van het A.R.E.I. moet plaats hebben uiterlijk 18 maanden na de datum van de verkoopakte.
La visite de contrôle prévue par l'art. 276bis du R.G.I.E. doit avoir lieu au plus tard 18 mois après la date de l'acte de vente.

voor de directeur, de inspecteur / pour le directeur, l'inspecteur :

NOTE : a) l'obligation de conserver le P.V. de visite de contrôle dans le dossier de l'installation électrique, b) l'obligation de renseigner dans le dossier de l'installation électrique, c) l'obligation d'aviser immédiatement le S.P.F. ayant l'énergie dans ses attributions, de tout accident survenu aux personnes et/ou, directement ou indirectement, à la présence d'électricité, d) l'obligation lorsque des infractions ont été constatées lors de la visite de contrôle, de faire effectuer une nouvelle visite de contrôle par le même organisme agréé afin de vérifier la disparition des infractions au terme du délai de un an. Dans le cas où, lors de cette seconde visite, des infractions subsistent, l'organisme agréé se doit d'envoyer une copie du procès-verbal de visite de contrôle à la Direction générale de l'Énergie préposée à la haute surveillance des installations électriques domestiques.

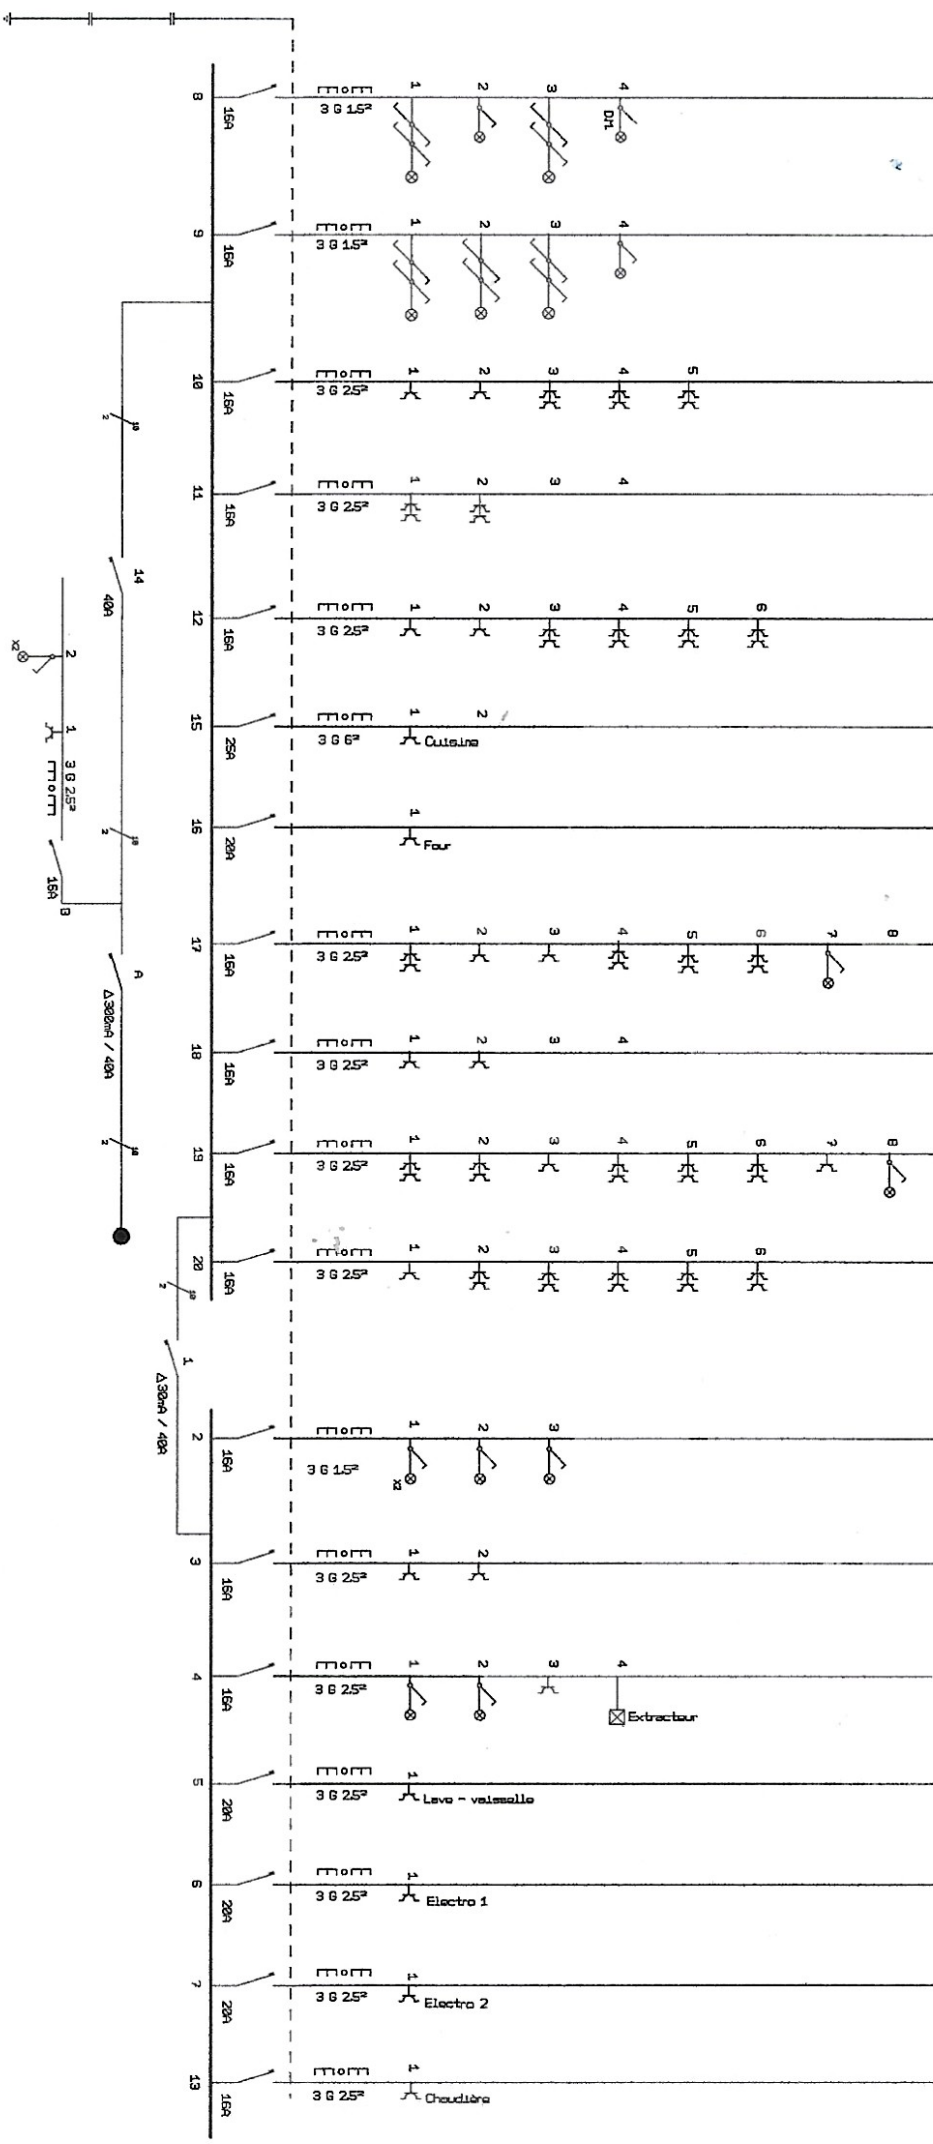

Tension : 2 x 230 V

- Interrupt. simple
- Interrupt. busejaure
- Double allumage
- Ves - et - vient
- Inverseur
- Bouton - pousseur
- P-Use
- Prises double
- Sonerie
- Point lumineux
- Spot
- Appareil mural
- Transformateur
- Contacteur
- Tableau diviseur

Organisme agréé :

Installateur : **Ceman**
Avenue de l'Indépendance Belge 1207
1081 Bruxelles
gsm: 0470 848 50, 42
courriel: ceman@tothmail.com
tél: 882 947 448

Propriétaire :



Date :

Delors V. 23
07-10-13

Delors V. 23
07-10-13

Adresse Installation :
Rue Tilmont, 77
1090 Bruxelles

Niv :

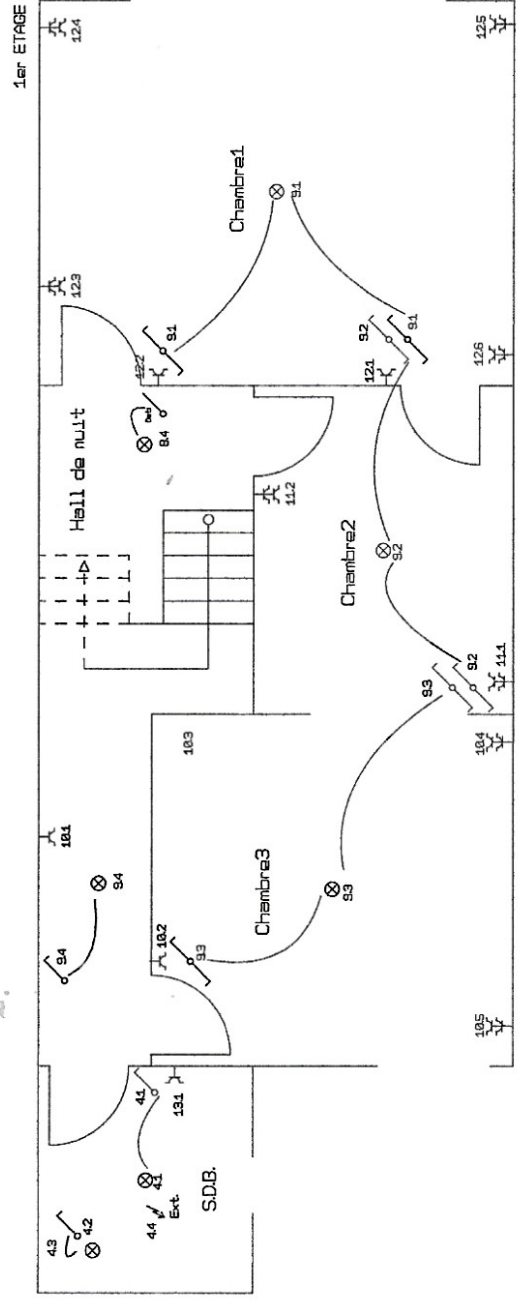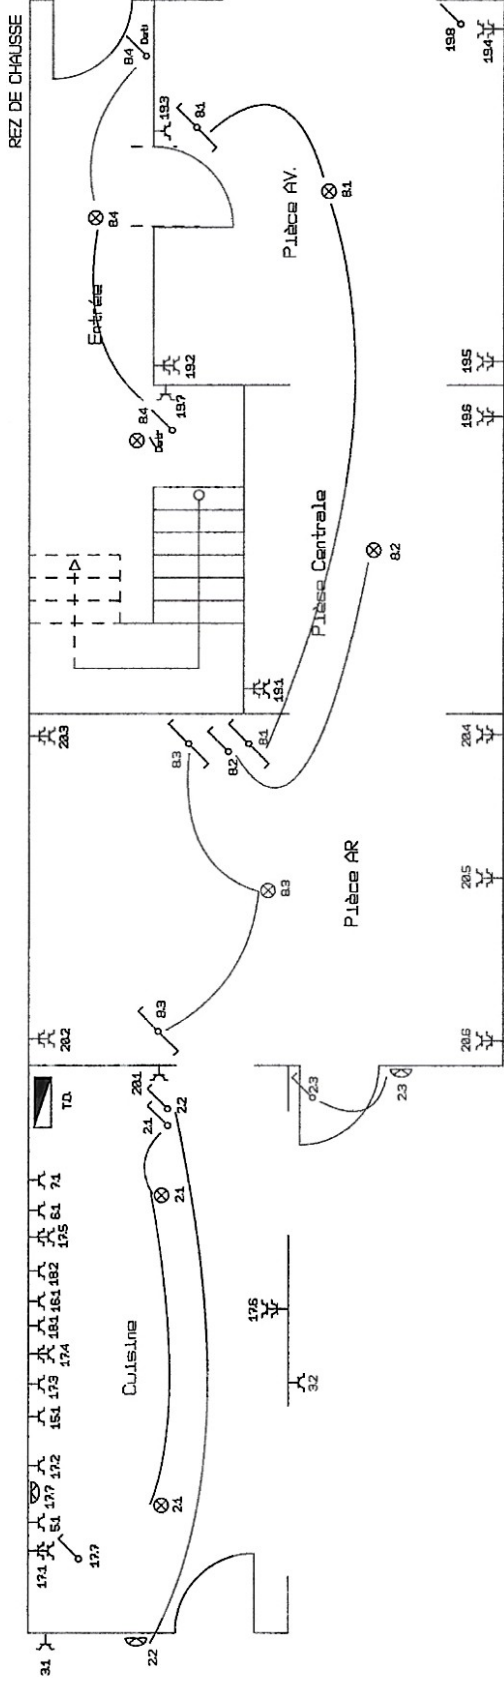

Tension : 2 x 230 V		Organisme agréé : 		Installateur : Cenan Avenue de l'Indépendance Belge 120/7 1081 Bruxelles GSM: 0478483042 courriel: cenan@hotmail.com TVA: 882.947.448	Propriétaire : Adresse Installation : Rue Tillmont, 77 1090 Bruxelles	Date : Niv.:
Interrupteur simple Interrupteur bipolaire Double allumage Vis - et - vient Inverseur	Bouton - poussoir Prise Prises doubles Sonerie Point lumineux	Spot Applique murale Transformateur Contacteur Tableau divisionnaire				