


Rez-de-jardin

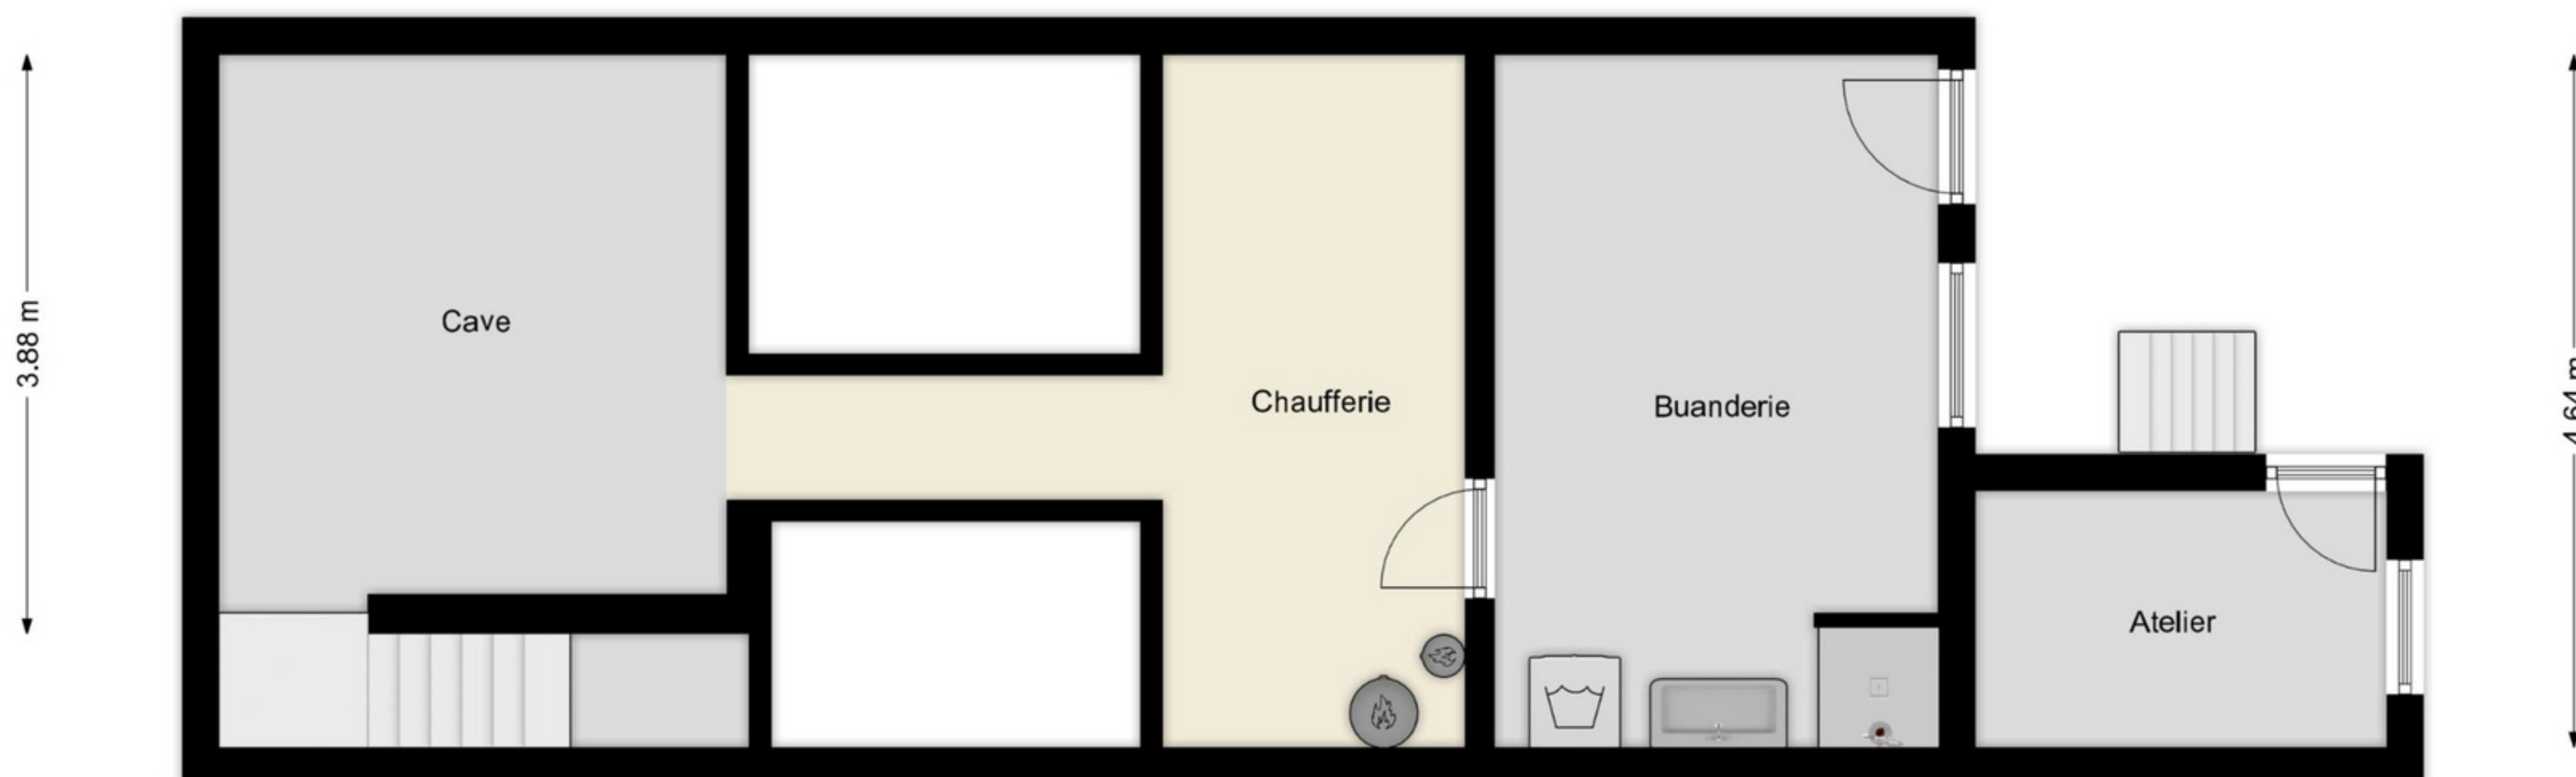


3.55 m 4.81 m 2.97 m



0m 5m


Les plans sont soumis à titre informatif et ne sont pas contractuels

Rez-de-chaussée

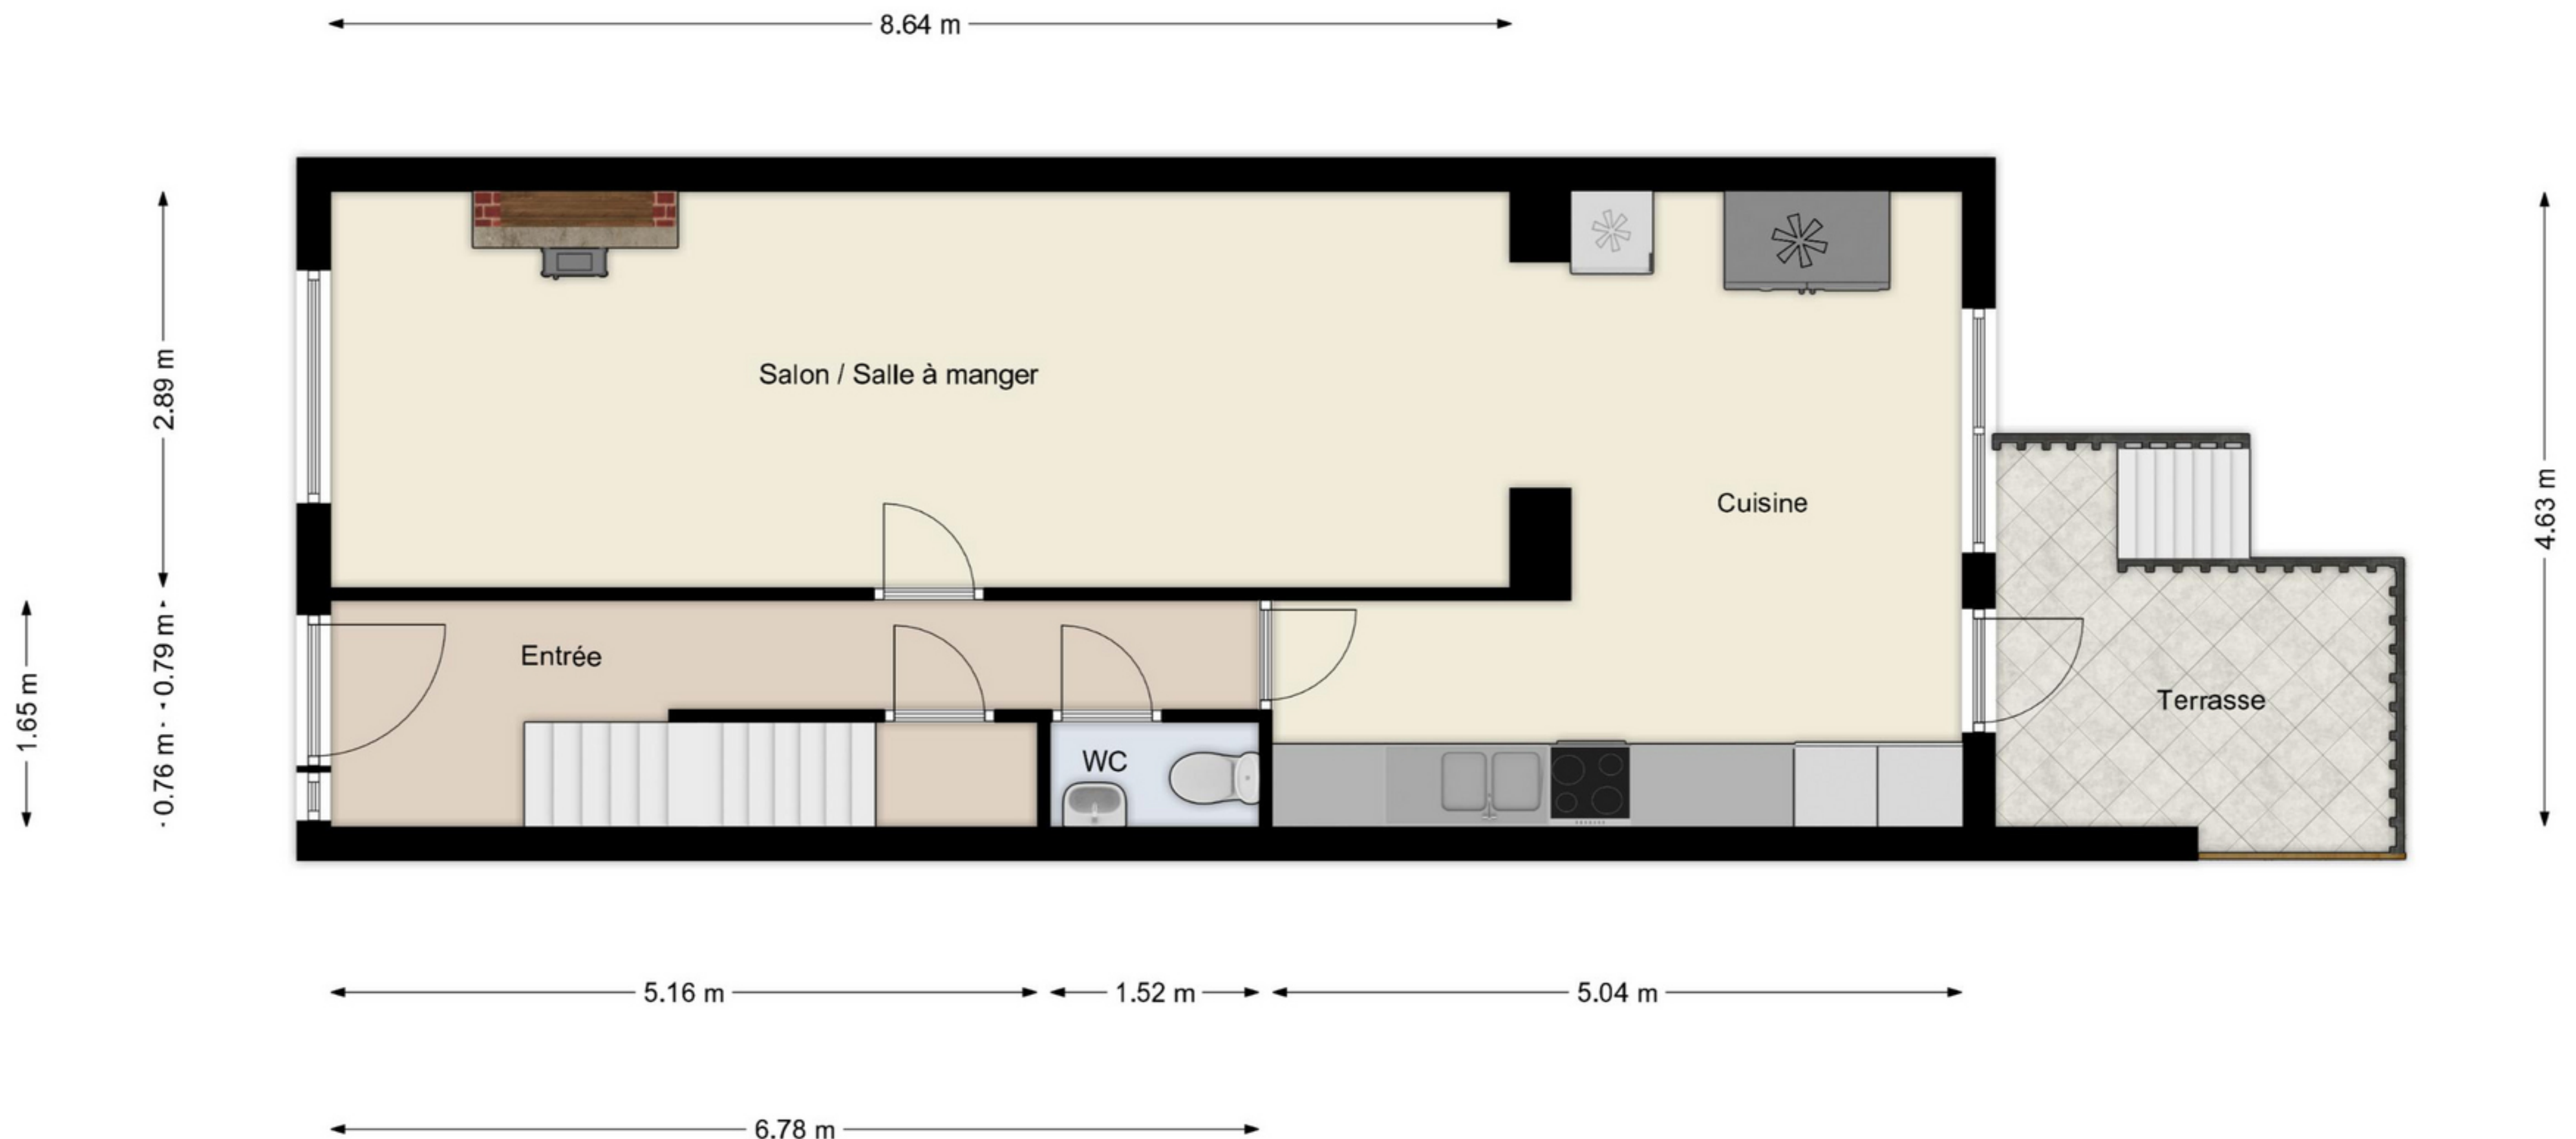

Les plans sont soumis à titre informatif et ne sont pas contractuels

1er étage

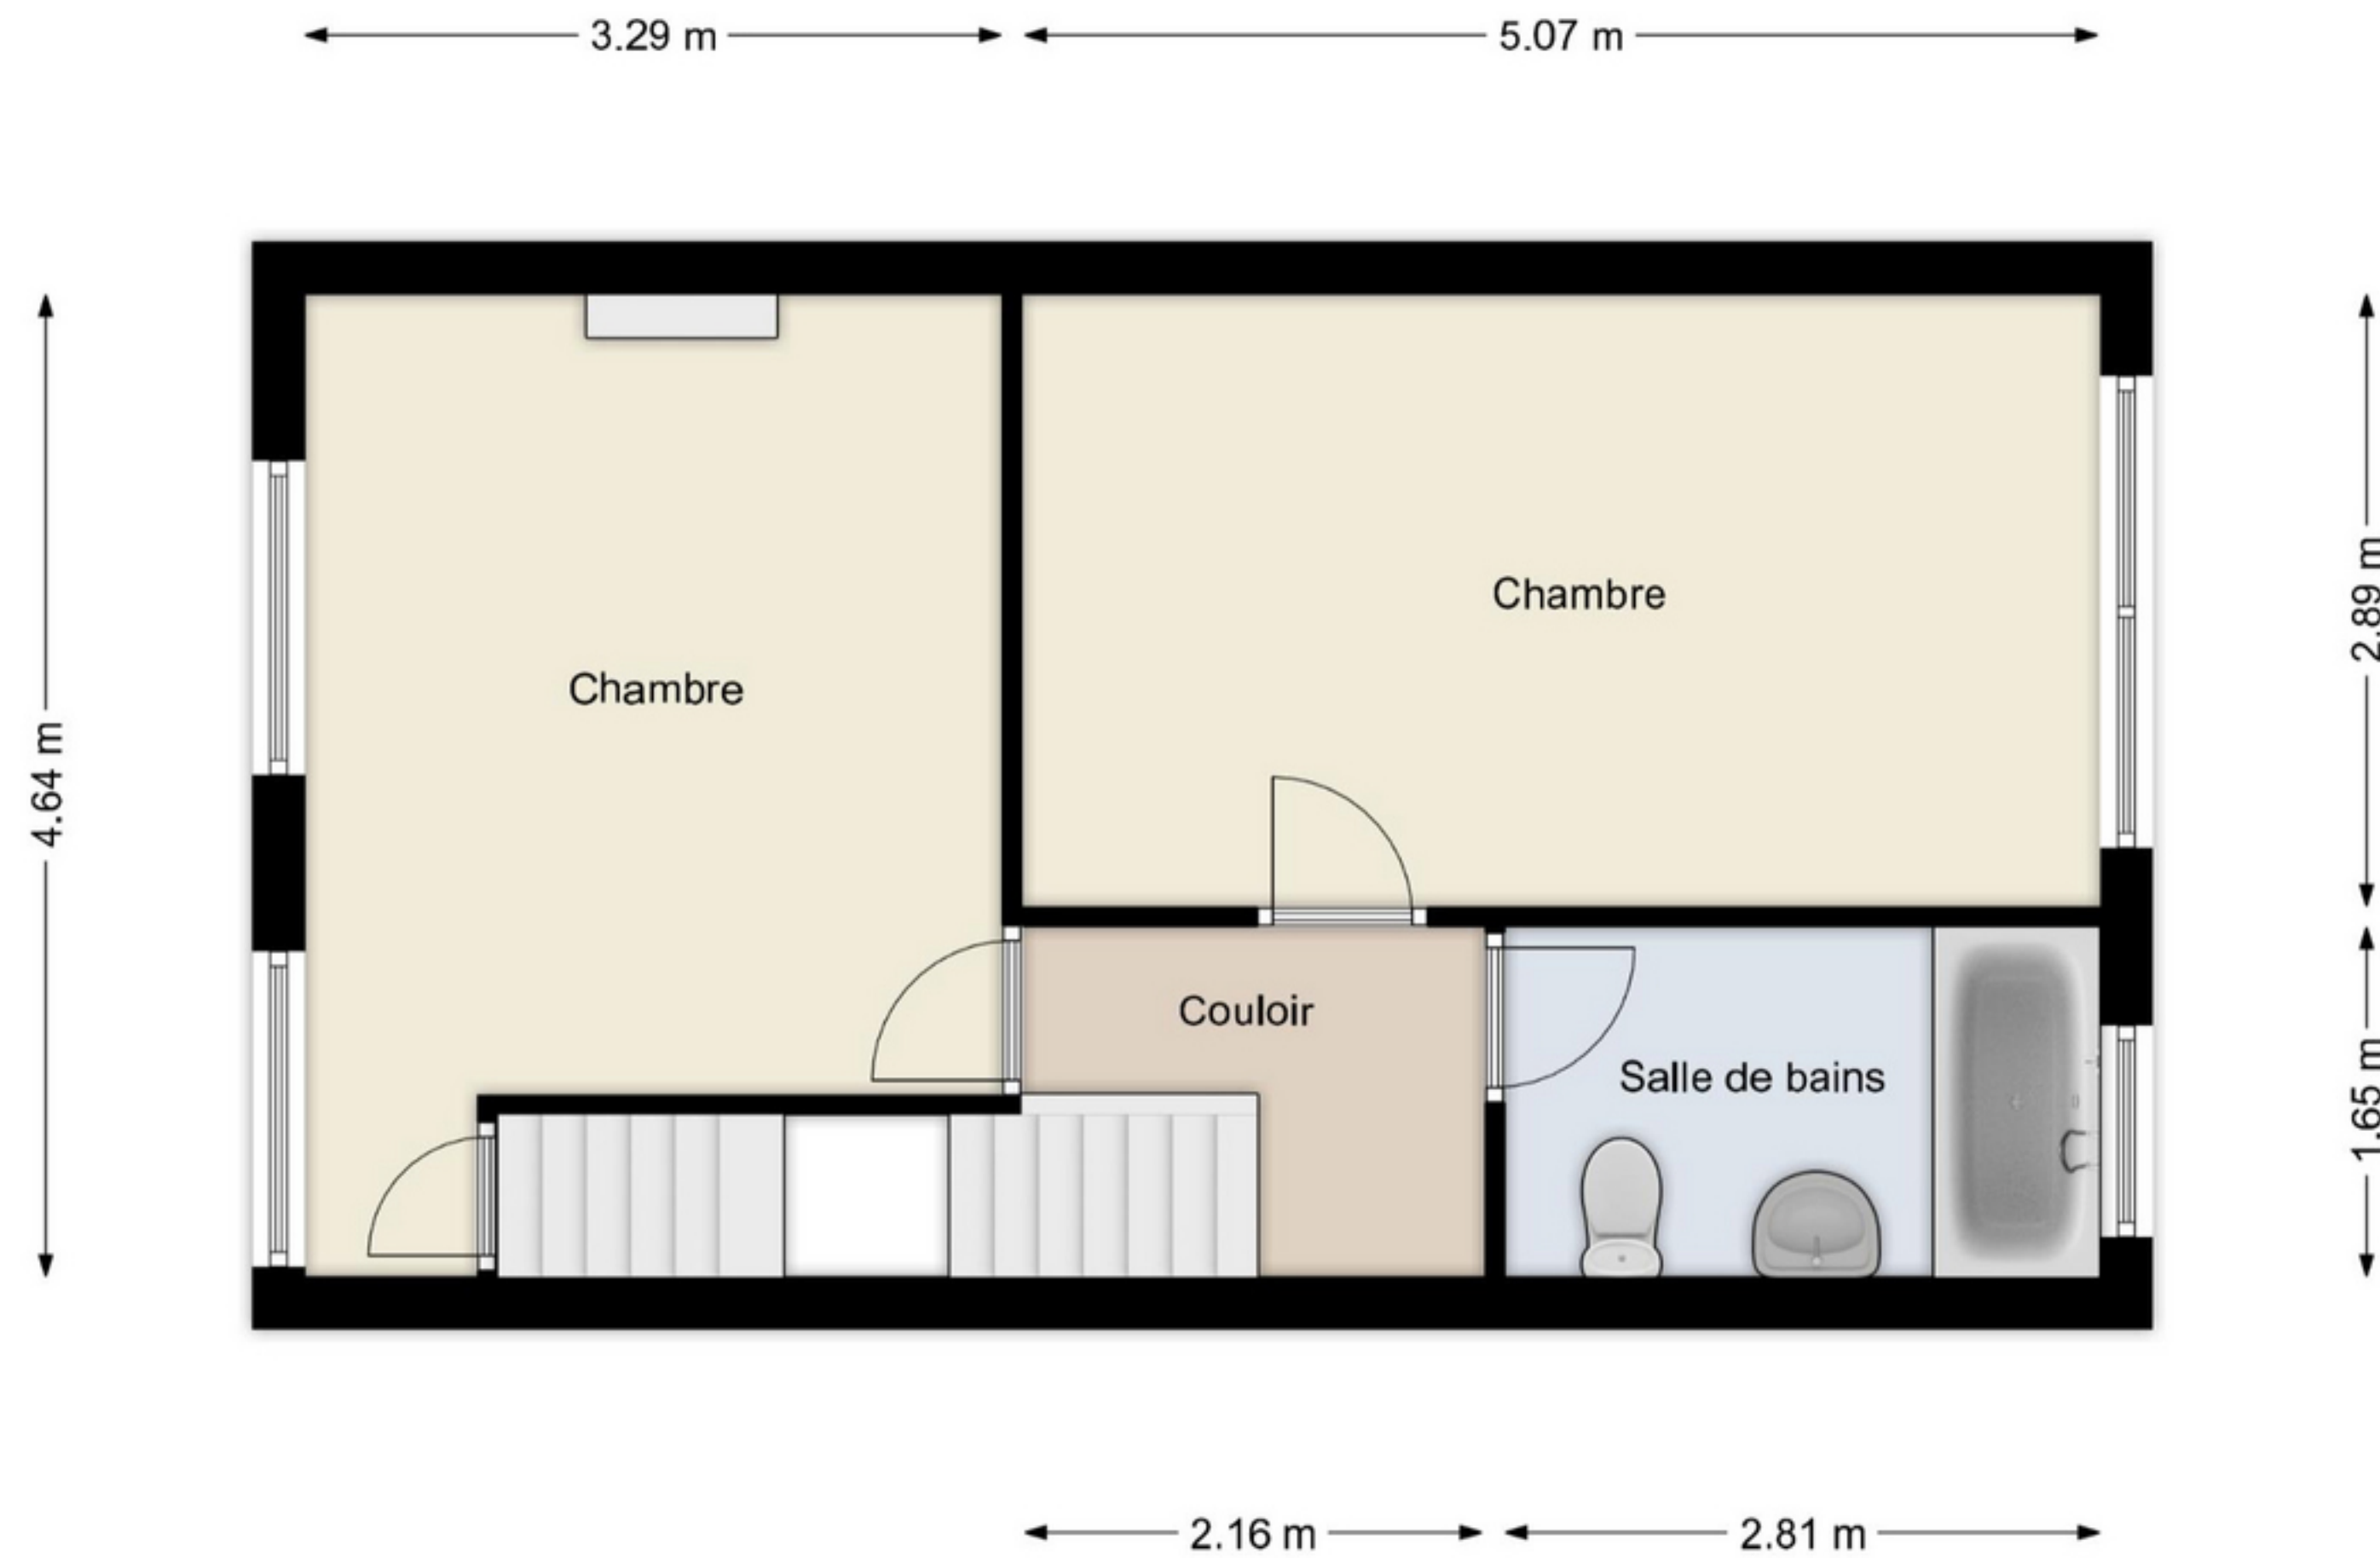


Les plans sont soumis à titre informatif et ne sont pas contractuels

Combles



4.80 m

4.64 m

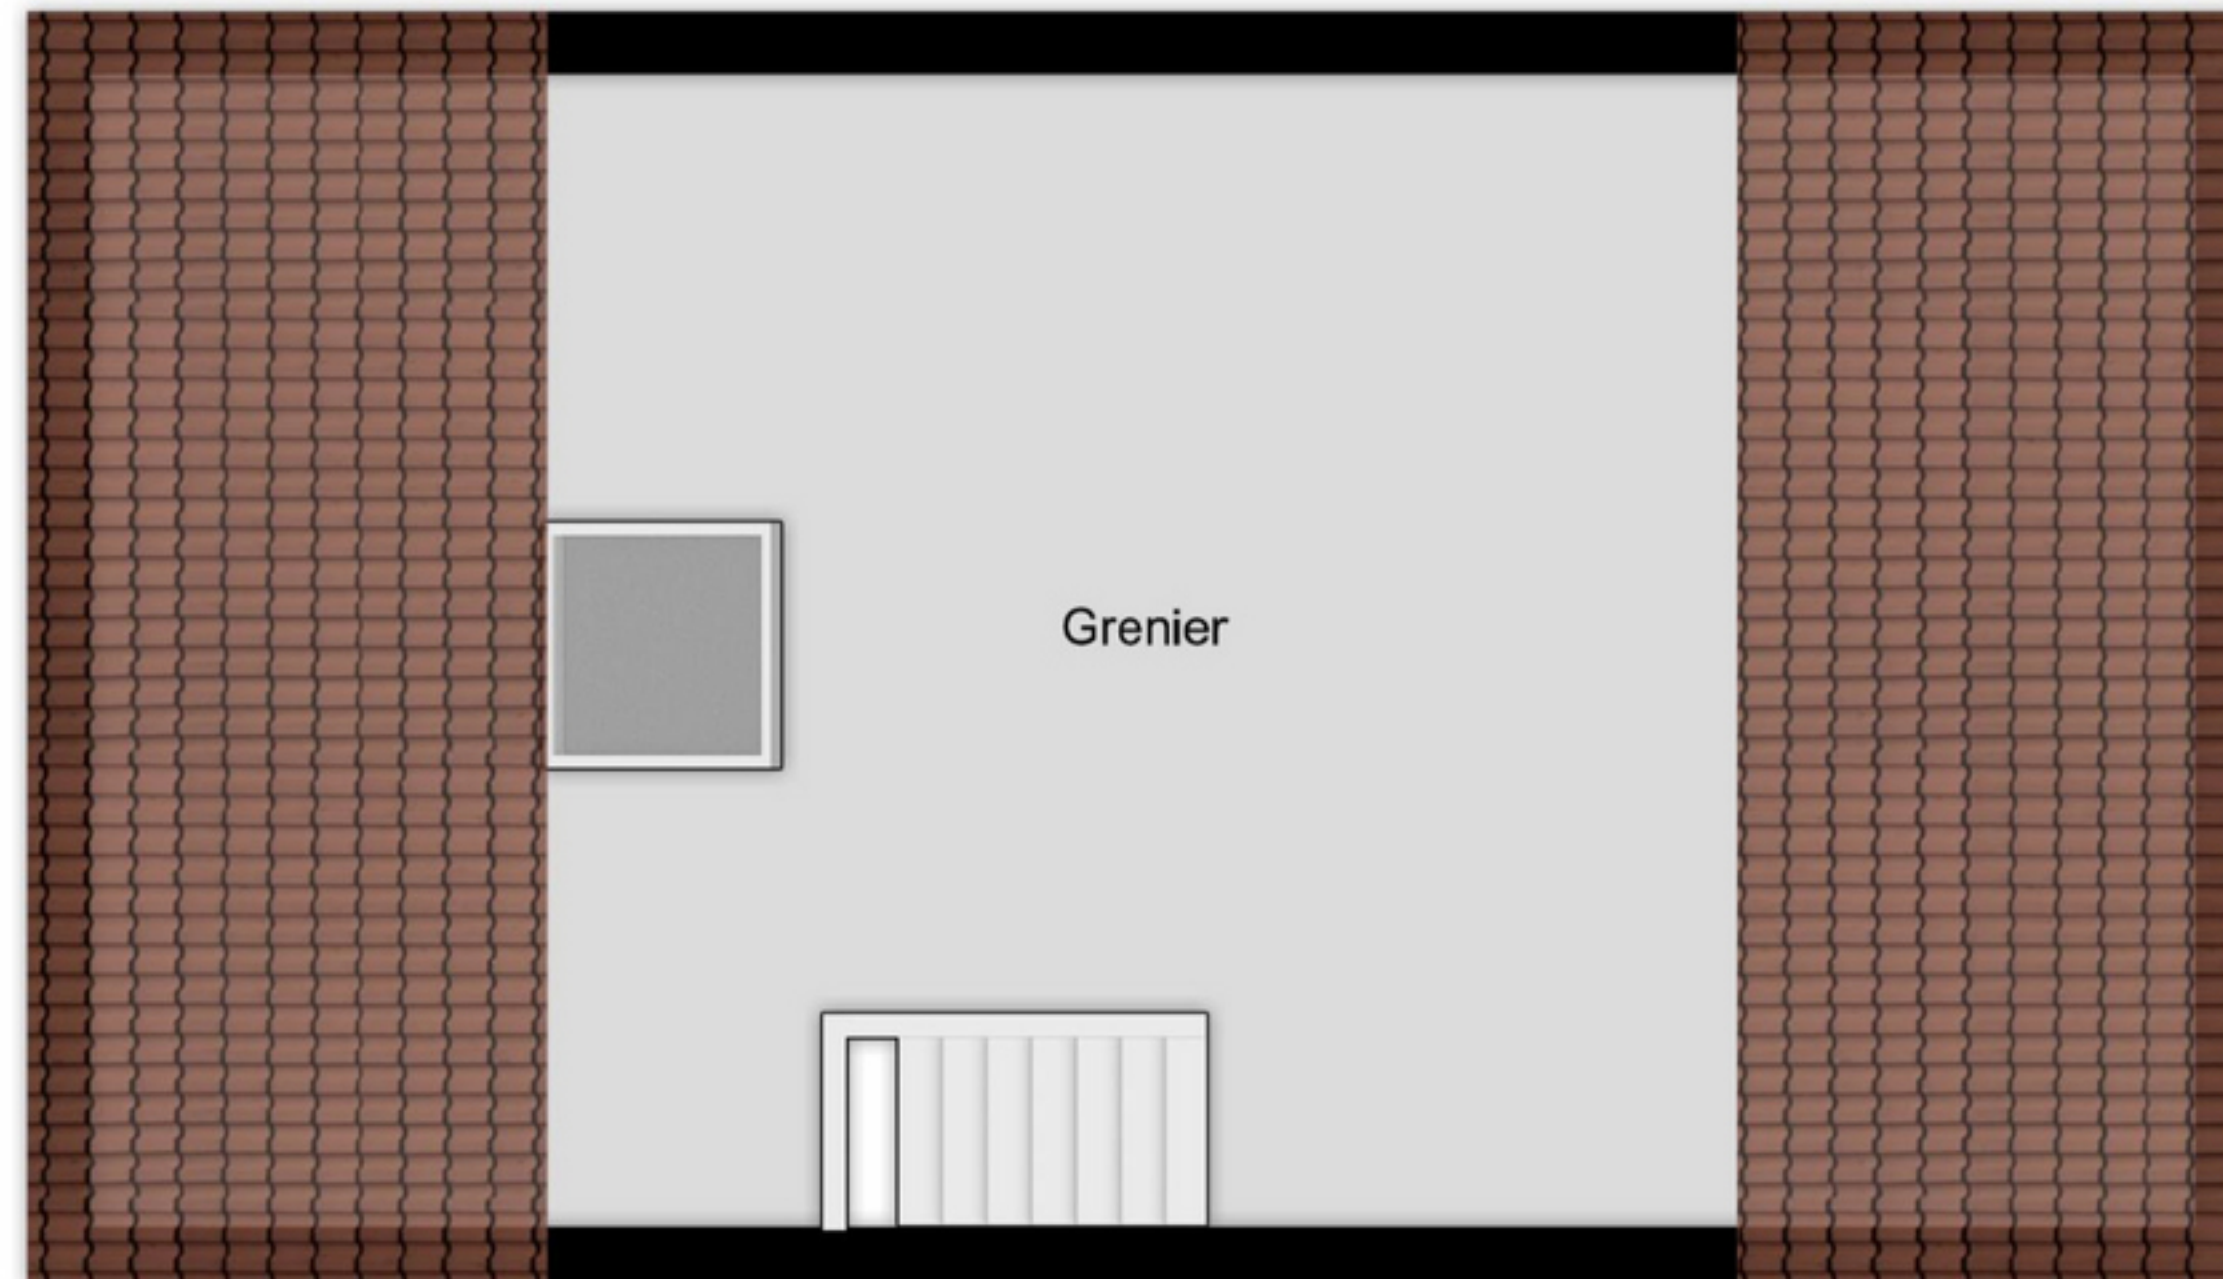

Les plans sont soumis à titre informatif et ne sont pas contractuels