


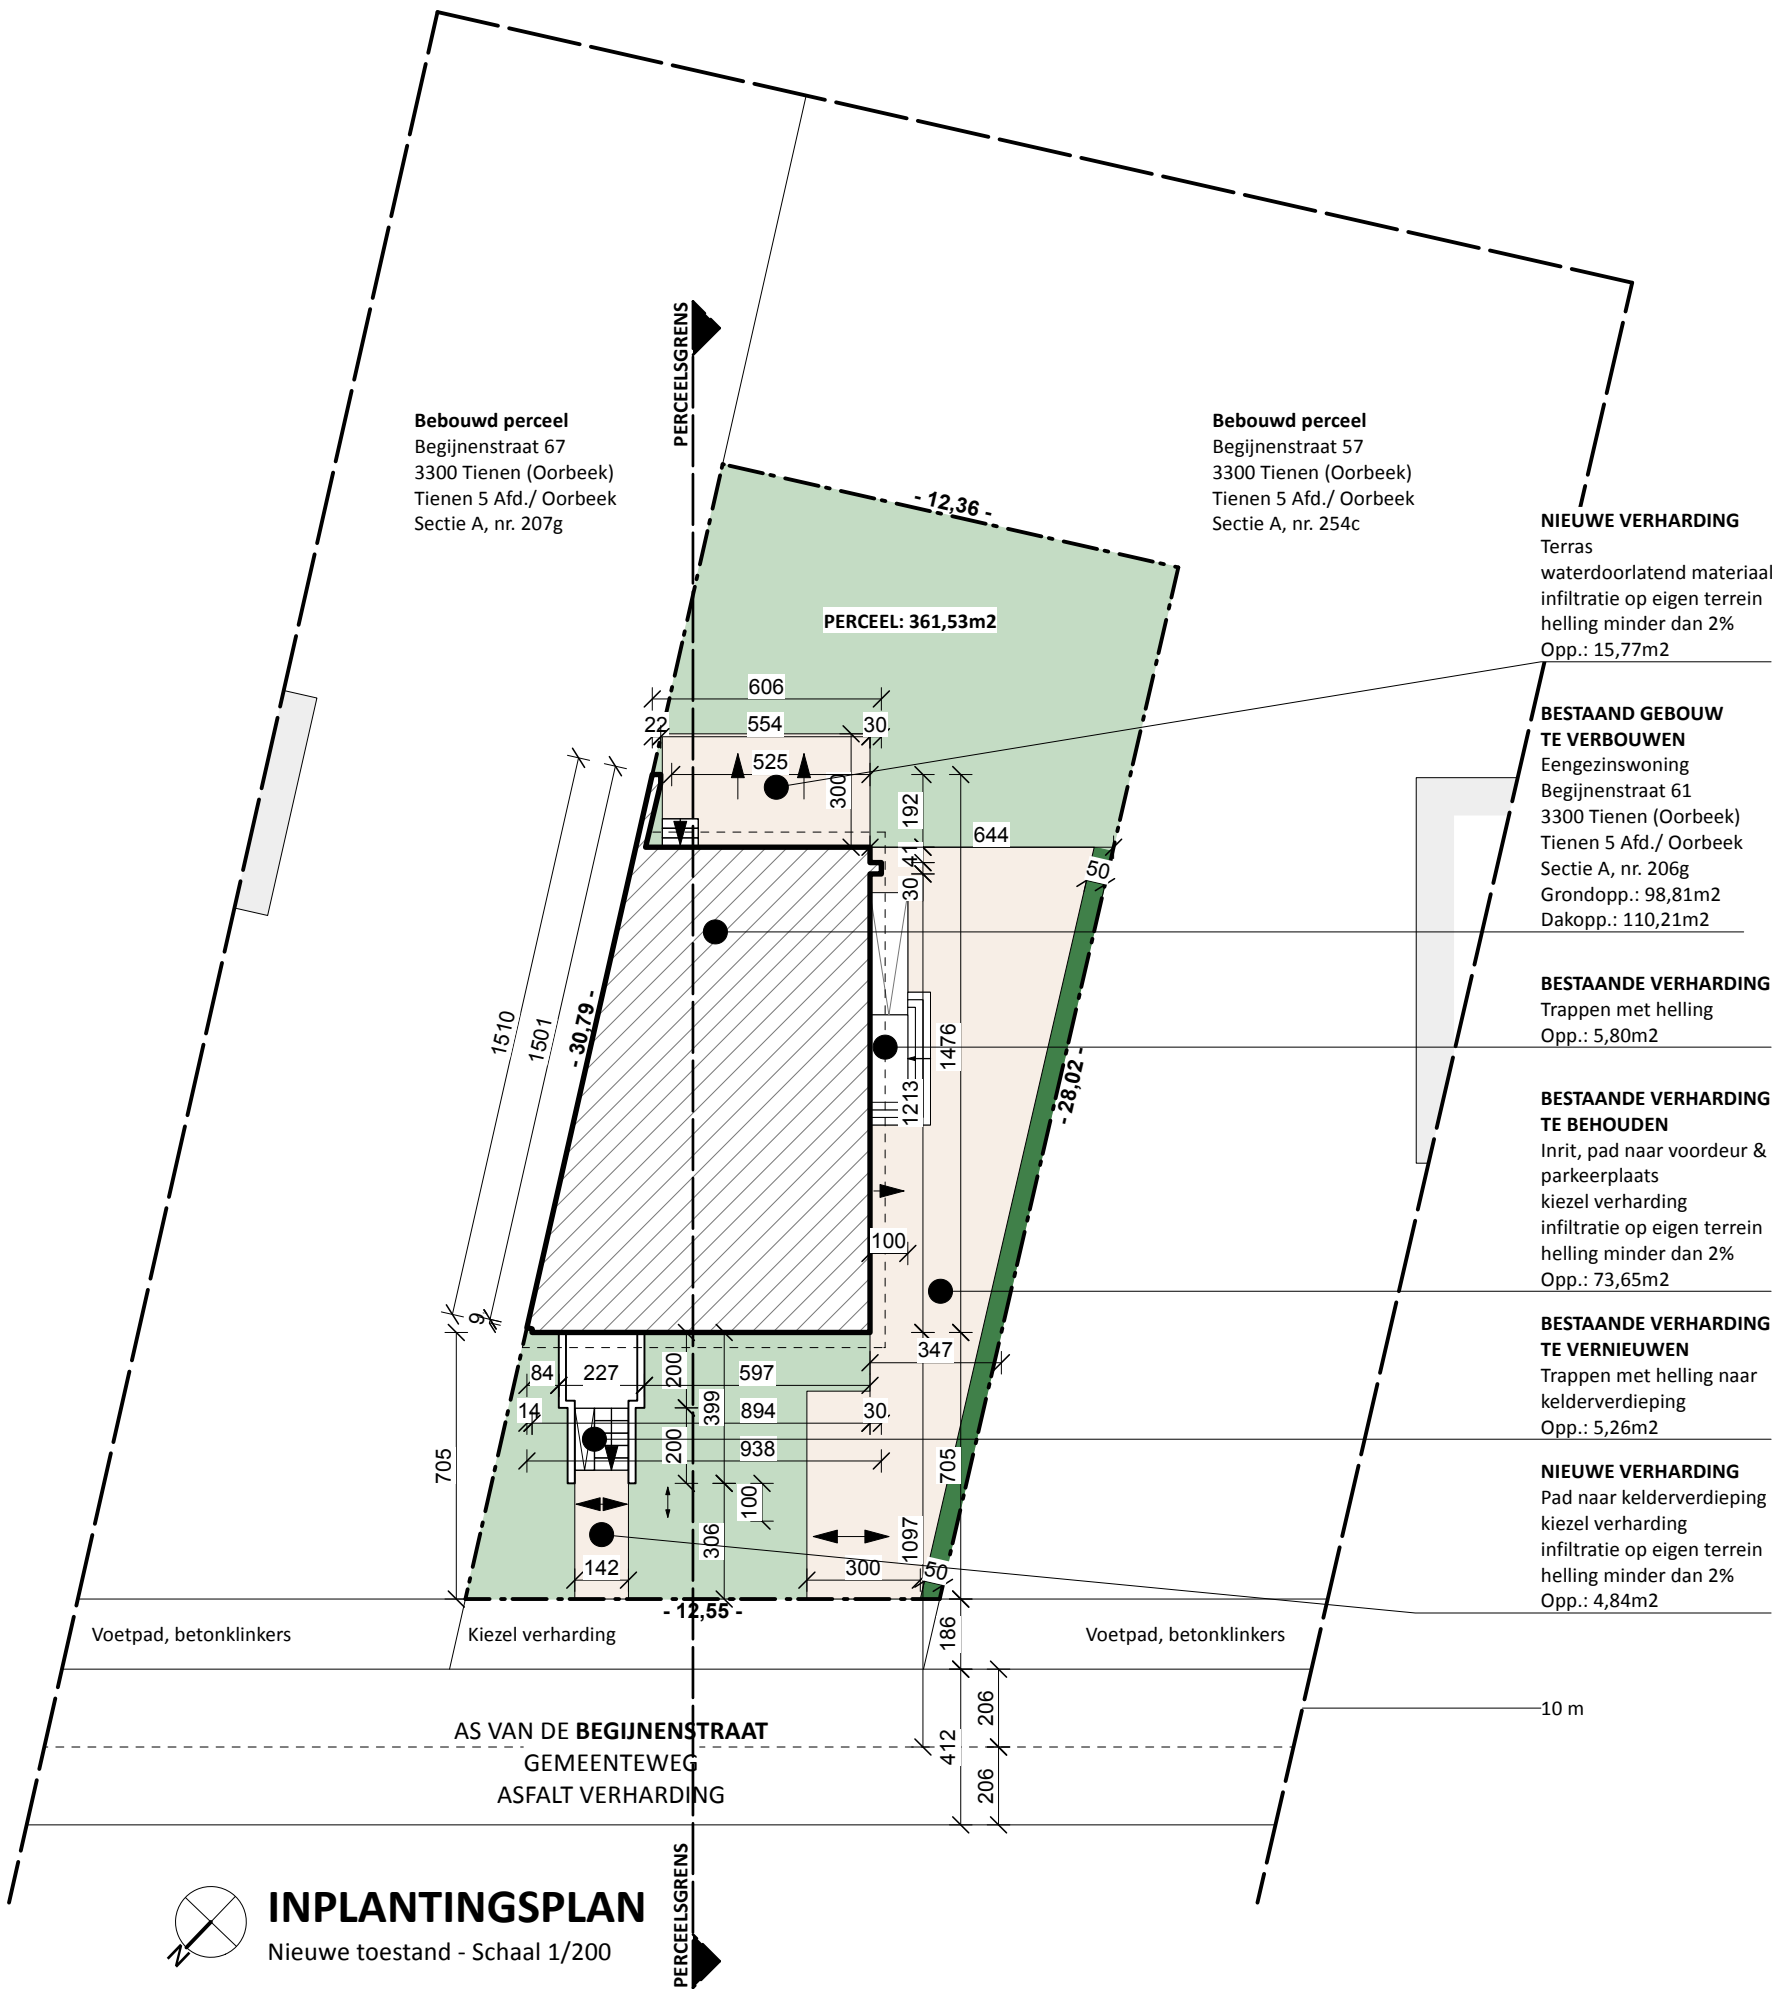

bouwgegevens : **Verbouwen van een parochiezaaltje naar een woning**
Begijnenstraat 61 - 3300 Tienen (Oorbeek)
Tienen 5 Afd./Oorbeek, Sectie A, nr. 206g

bouwheer : **Immo Jolien bv - Vertegenwoordigd door: Dhr. Gentens Jo**
Begijnenstraat 61 - 3300 Tienen (Oorbeek)

Architectenkantoor
Yves Marteau

07/08/2025

O.L.Vrouwstraat 54, 3052 Blanden
gsm : +32(0468) 12 90 33
e-mail: archmarteau@telenet.be