



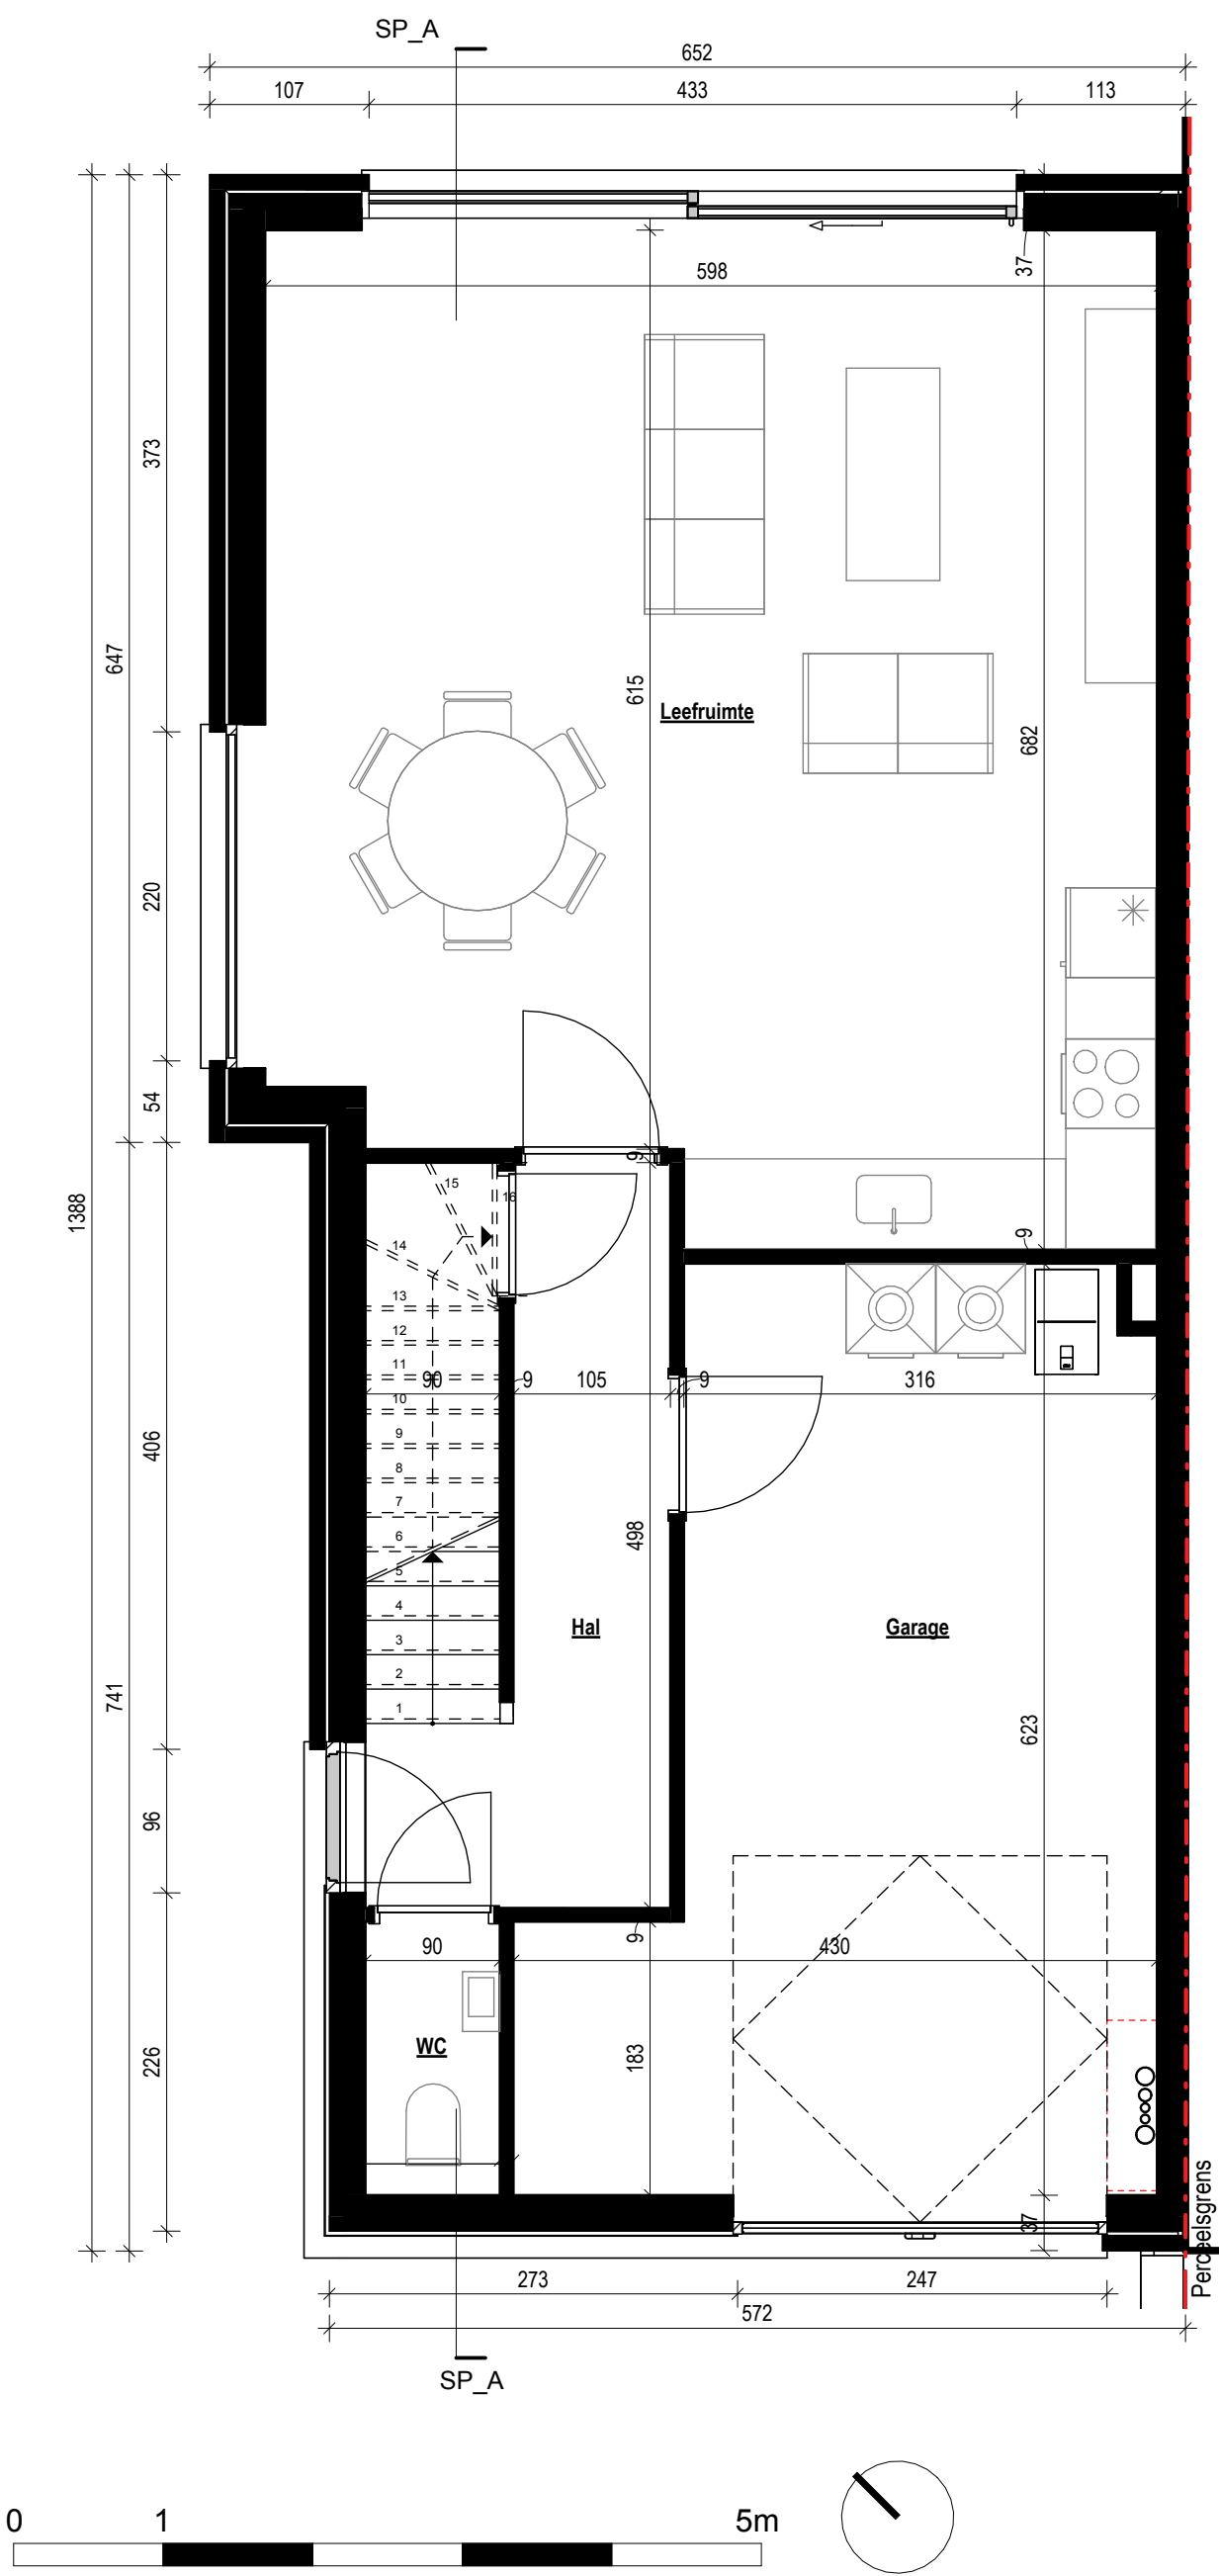

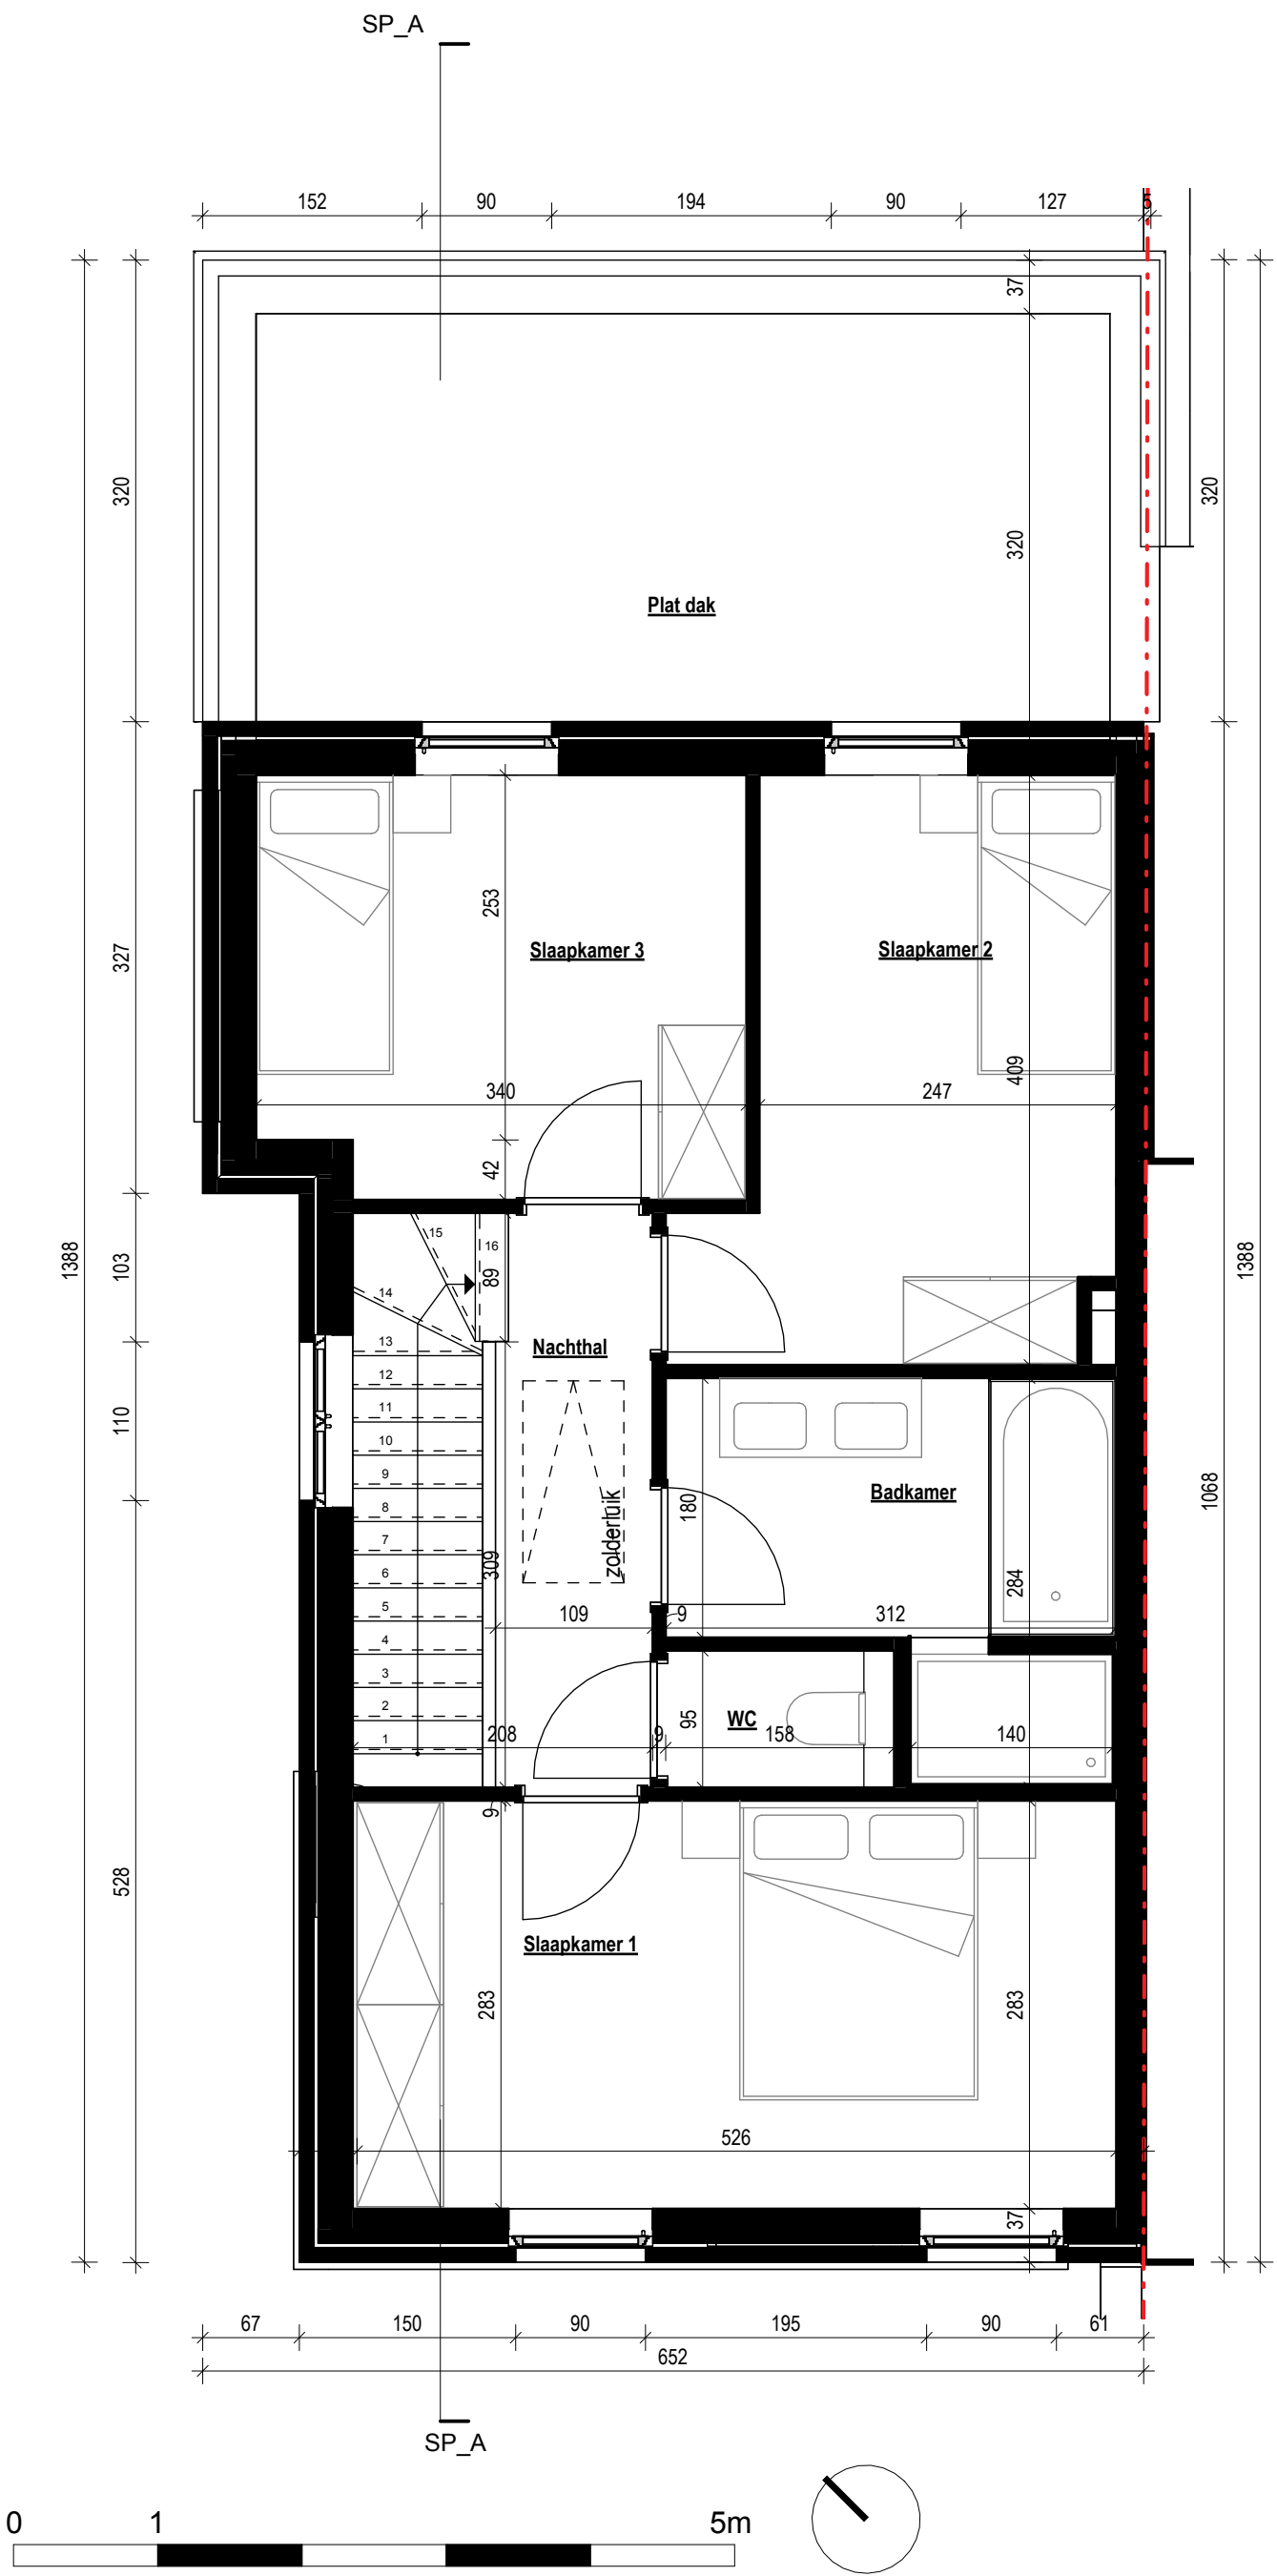




B K
- A

KROE_NOORDWEST GEVEL

KROE
Kromme Elleboog 37
9320 Erembodegem

plannummer SP_05
datum 20/02/2026
schaal 1:50
dossiernummer 2507

STEEN  STERK

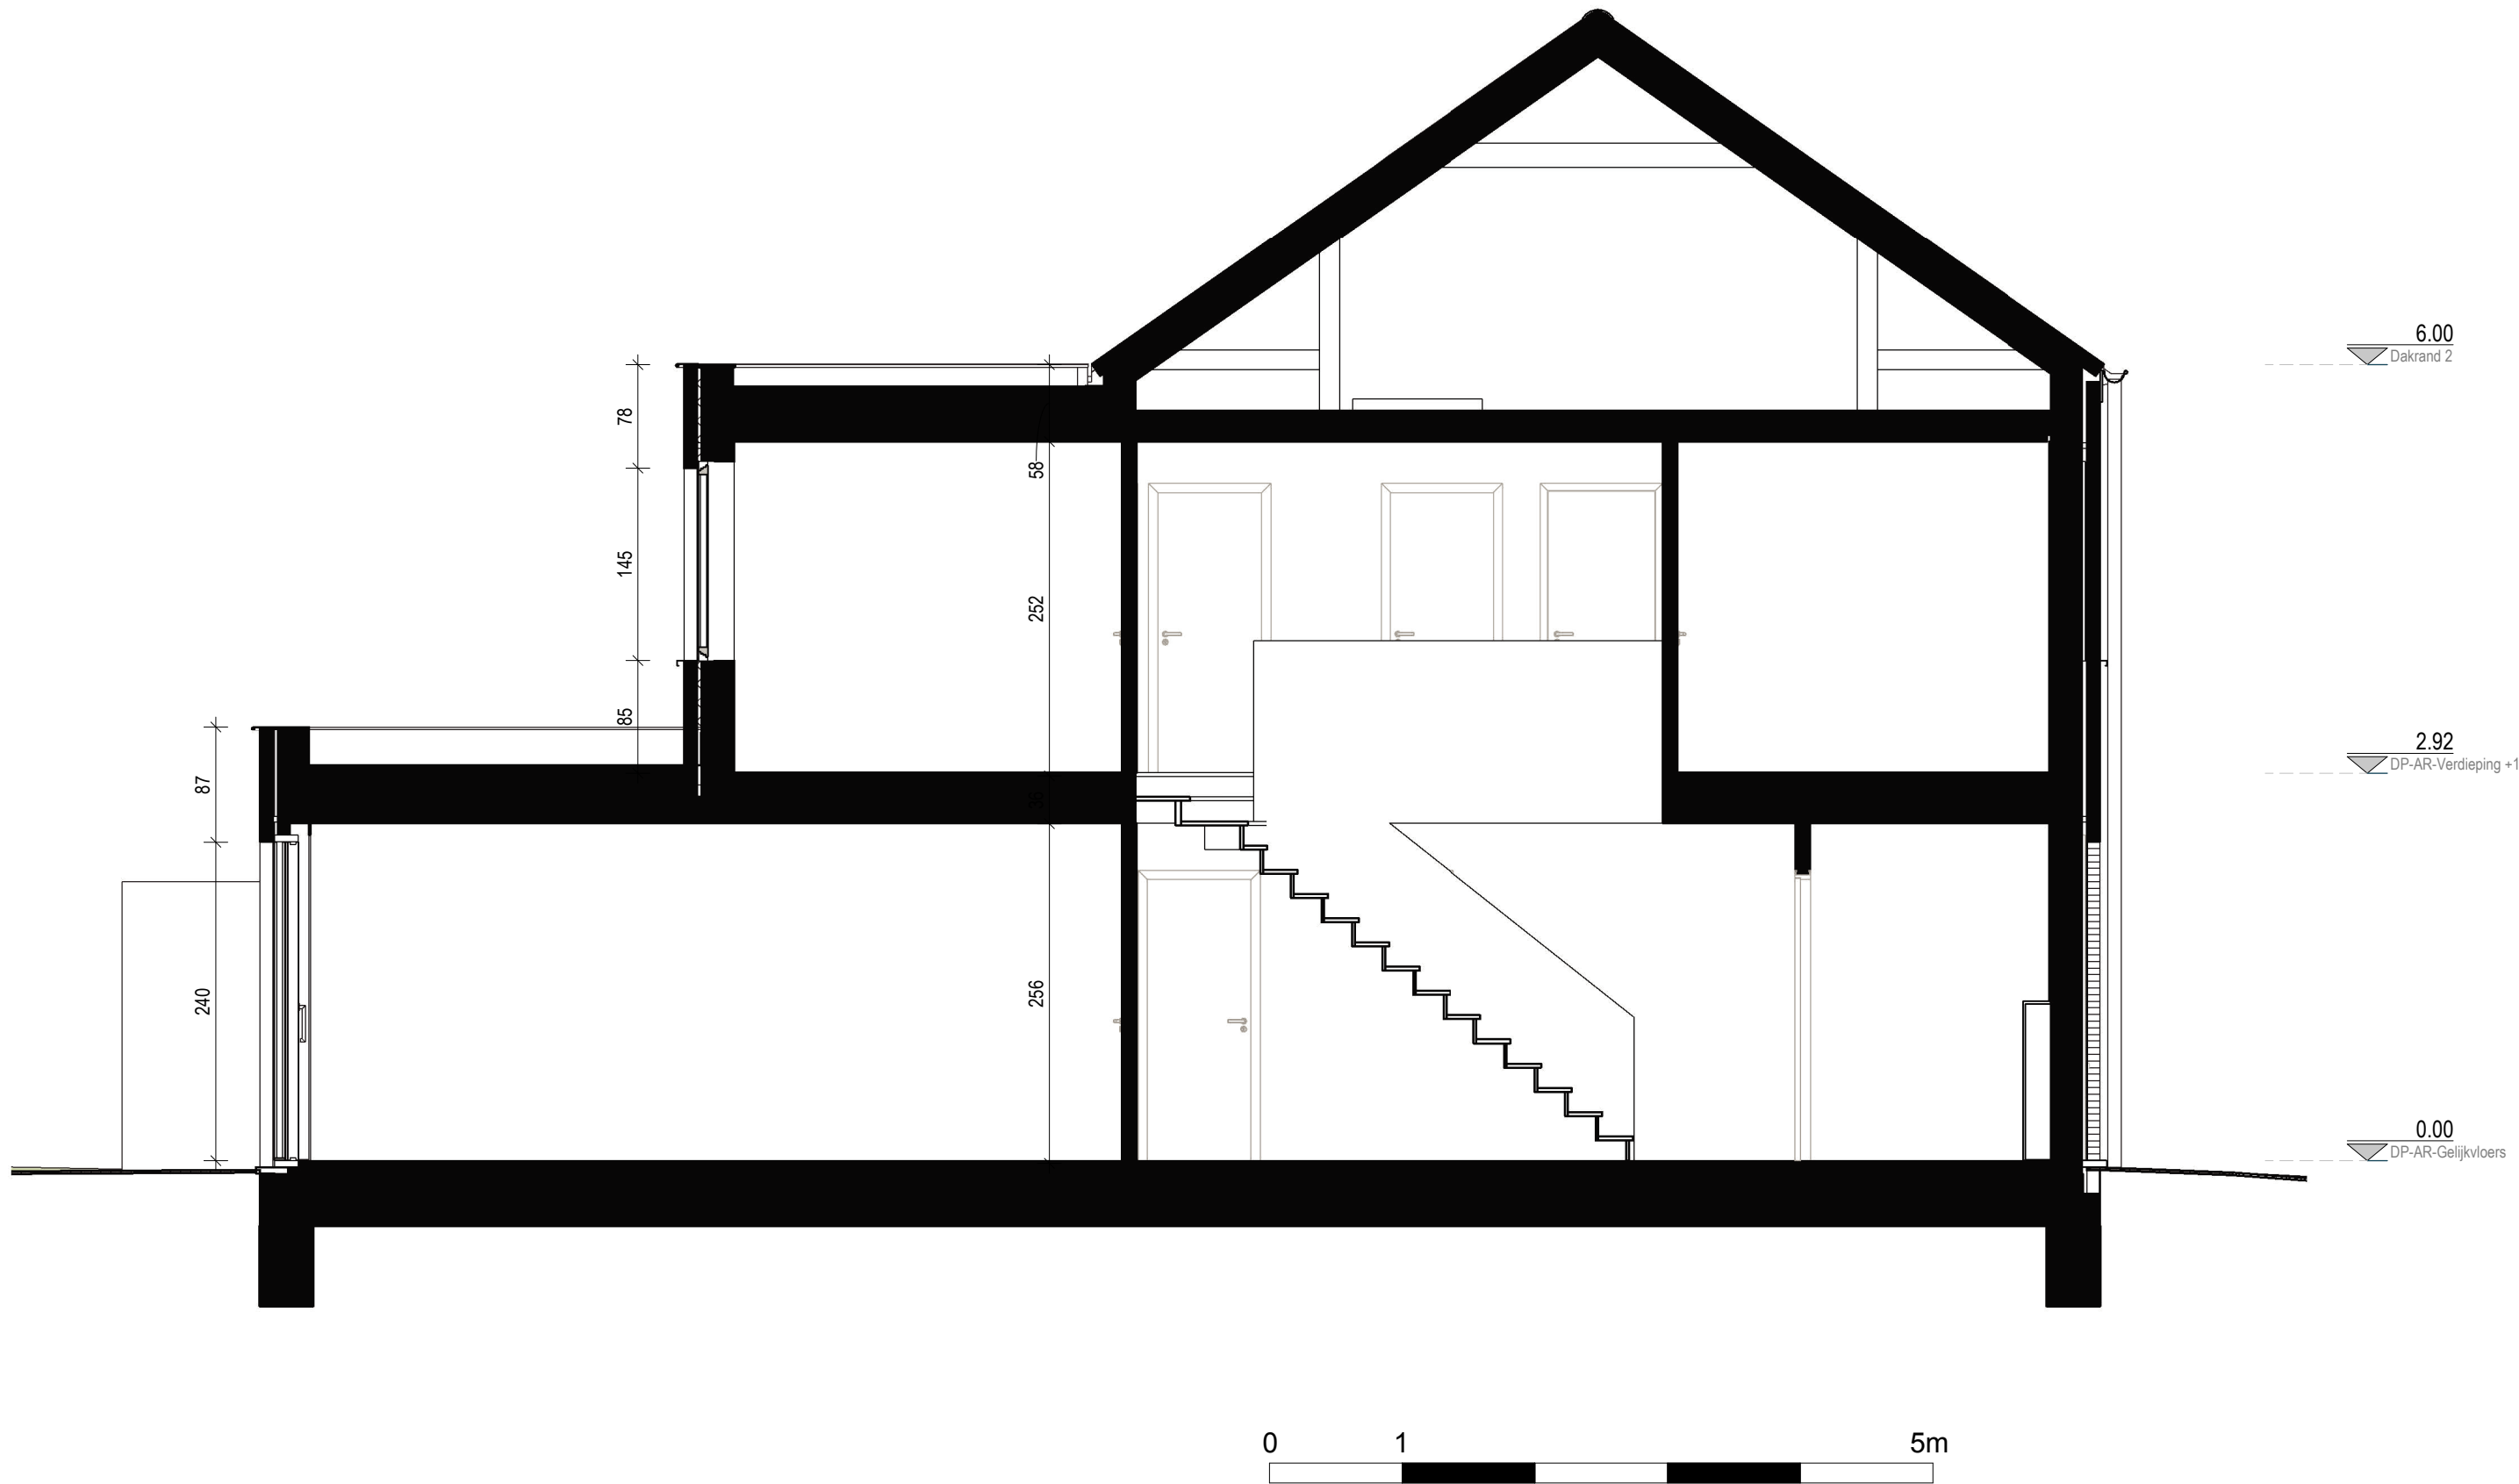

0 1 5m

B K
- A

KROE_NOORDOOSTGEVEL

KROE
Kromme Elieboog 37
9320 Erembodegem

plannummer SP_04
datum 20/02/2026
schaal 1:50
dossiernummer 2507

STEEN 
 STERK

