



VINÇOTTE asbl

Organisme de contrôle agréé | Service externe pour les contrôles techniques sur le lieu de travail
Siège social: Jan Olieslagerslaan 35 • 1800 Vilvoorde • Belgique
TVA: BE 0402.726.875 • RPM Bruxelles • BNP Paribas Fortis: BE 25 2100 4144 1482 • BIC: GEBABEBB

Rapport n° :

628012412

☐ Bollebergen 2a bus 12, 9052 Gent
☐ Jan Olieslagerslaan 35, 1800 Vilvoorde
☐ Noordersingel 23, 2140 Antwerpen
☐ Rue Phocas Lejeune 11, 5032 Gembloux

Tel: +32 9 244 77 11
Tel: +32 2 674 57 11
Tel: +32 3 221 86 11
Tel: +32 81 432 611

gent@vincotte.be
brussels@vincotte.be
antwerpen@vincotte.be
gembloux@vincotte.be



040-INSIP

F 156903

Rési code :

1

RAPPORT : INSTALLATIONS ÉLECTRIQUES À BASSE TENSION ET À TRÈS BASSE TENSION (LIVRE 1 – AR 8/09/2019) – DIR. GEN. DE L'ÉNERGIE

Responsable exécution des travaux :

Installation :

Propriétaire / Exploitant / Gestionnaire :

Nom, Prénom :		Installation : 338	Propriétaire / Exploitant / Gestionnaire :
Adresse :		Chemin du Calvaire, 22	
N° carte d'identité :		4860 Melmedy	
N°TVA : BE		Tél. :	

Bases de l'examen : Livre 1 – AR 8/09/2019 (MB 28/10/2019) («RGIE»)

☒ Contrôle de conformité avant mise en usage – nouvelle installation (6.4.)	☐ Unité d'habitation	☐ Avant le 1/10/1981
☐ Contrôle de conformité avant mise en usage – modification/extension importante (6.4.)	☐ Unité de travail	☒ Entre 1/10/1981 & 1/06/2020
☐ Visite de contrôle (6.5.)	☐ Installation de chantier	☐ À partir du 1/06/2020
☐ Visite de contrôle renforcement puissance ancienne installation (8.4.1)	☐ Parties communes d'un ensemble résidentiel	
☐ Visite de contrôle éleveuse ancienne installation (8.4.2.)	☐ Locaux techniques d'un ensemble résidentiel	
☐ Visite de contrôle libre ancienne installation (8.4.3 ou 8.4.4)	☐ Installation de production décentralisée	
Dérogations Partie 8 : ☒ Appliquées ☐ Pas appliquées	☐ Autre installation :	

Données générales de l'installation électrique :

☐ Document début réalisation avant le 01/06/2020 : n° 07.052/2 Date : 19/06/20

Données distributeur	EAN	☒ EAN non communiqué	☐ Compt. kWh non placé
Nom distrib. :	Compt. kWh n° :	Index jour :	Index nuit :
	Protection branchement (A) : ☐ 20 ☐ 25 ☐ 32 ☒ 40 ☐ 50 ☐ 63 ☐ 80 ☐ 100	n° :	Index nuit :
Données installation	Conçue pour U _N : ☐ mono 230 V ☐ 3x230 V ☒ 3N400 V	Type prise de terre : ☐	☐ boucle de terre ☒ barres / piquets
	Courant nominal maximum (A) : ☐ 20 ☐ 25 ☐ 32 ☒ 40 ☐ 50 ☐ 63 ☐ 80 ☐ 100	Schéma MLT : ☒ IT ☐	
Description installation	Câble d'alimentation tableau principal : 4 X 16 mm ² - Type : EX12	Nombre de tableaux : 1	Nombre de circuits terminaux : 9
Voir annexe(s)	Dispositif diff. gén. : 40 A / 30 mA		

Mesures - tests - contrôle visuel - scellés :

☒ Contacts dir.	☒ Contacts indir.	☒ Montage	☐ Matériel mobile	☒ Matériel fixe	☒ I>/section	☒ Schémas	☒ Contrôle bcl de défaut
☒ Résistance de dispersion de la prise de terre : 0.27 Ω	☒ Isolement général : 0.3 MΩ	☒ Continuité (équipot., PE)	☒ Test dispositif diff.				
Le dispositif différentiel général : ☐ était scellé ☒ a été scellé ☐ n'a pas été scellé ☐ ne peut pas être scellé				Schémas et plans signés : ☒ Oui ☐ Non			

Infractions - Remarques (pour la signification des codes éventuels : voir au verso)

Infractions constatées	
Nouvelle installation	
☒ Néant	
Infractions constatées	
Installation existante	
☒ Néant	
Remarques	X-Panopie de douche non placée lors de la visite. - Eclairage du lit non prévu (selon) - Contrôle sur le chaudière uniquement 338

Conclusion :

☒ L'installation électrique est conforme aux prescriptions du Livre 1 (AR 8/09/2019).

☐ L'installation électrique n'est pas conforme aux prescriptions du Livre 1 (AR 8/09/2019).

Agent(s) :

Nom : Thunus Agent n° : 5560 Date : 19/06/20

Annexe(s) : ☒ Plan(s) de position : 1 ☒ Schéma(s) unifilaire(s) : 2

Un nouveau contrôle doit être effectué avant le

19/10/2020

par le même organisme agréé (*)

Pour le Directeur Général - Signature :

Thunus
Inspecteur Electricity

- Ce rapport doit être conservé dans le dossier de l'installation électrique et ce dossier doit renseigner toute modification de l'installation.


- Le Service Public Fédéral Economie doit être avisé immédiatement de tout accident survenu aux personnes et dû, directement ou indirectement, à la présence d'électricité.

- Le contrôle n'a porté que sur les parties visibles et accessibles de l'installation.

- Les informations recueillies sur place ne nous permettent pas de déterminer la date de réalisation de l'installation électrique.

- Nous vous invitons à compléter le(s) schéma(s) pour les éléments qui n'étaient pas visibles lors du contrôle. En cas de doute portant sur la sécurité de ces éléments, nous vous invitons vivement à faire procéder à un contrôle complémentaire.

(*) Les travaux nécessaires pour faire disparaître les infractions constatées pendant la visite de contrôle doivent être exécutés sans retard et toutes mesures adéquates doivent être prises pour qu'en cas de maintien en service des installations, les infractions ne constituent pas un danger pour les personnes et les biens. Dans le cas où, lors de cette nouvelle visite de contrôle, après max. 1 an, des infractions subsistent, l'organisme agréé se doit d'envoyer une copie du rapport de visite de contrôle à la Direction générale de l'Energie proposée à la haute surveillance des installations électriques domestiques.

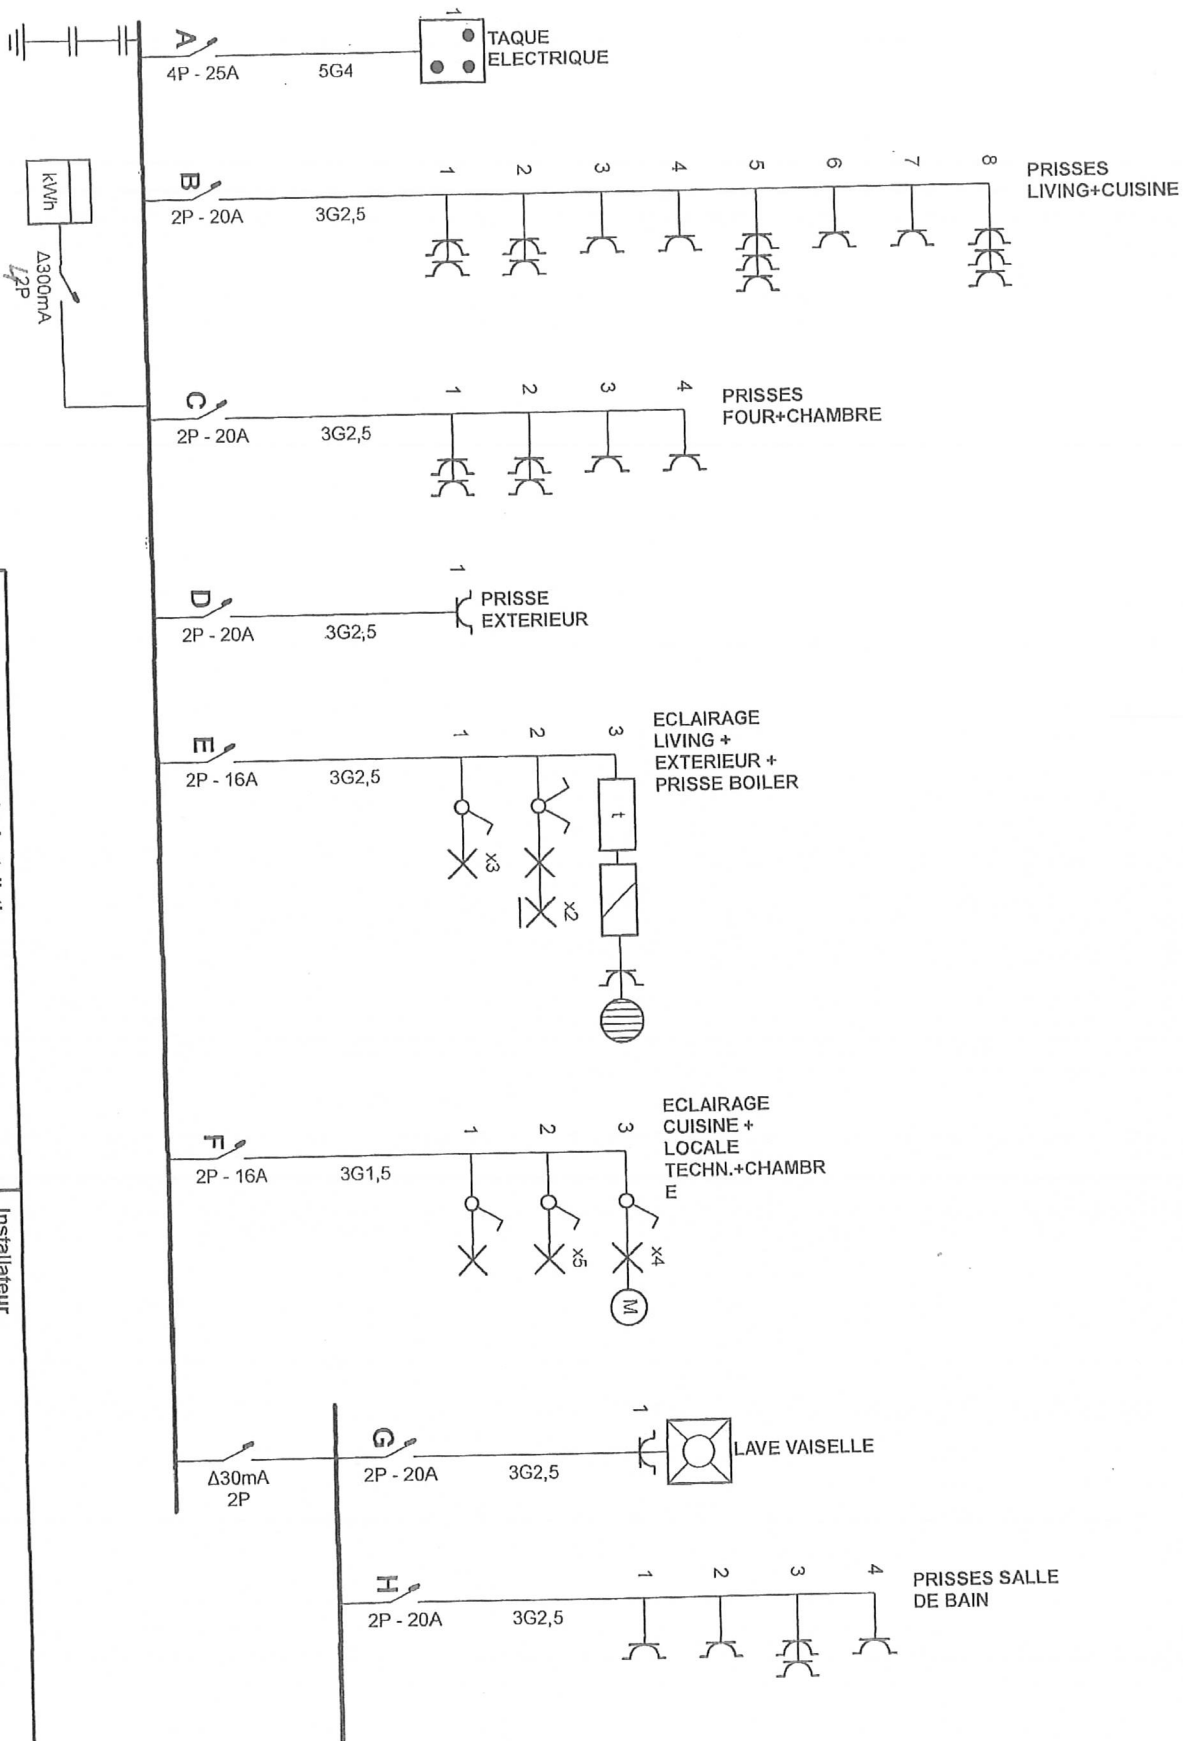

Plaats van de elektrische installatie
 BELFOCAST
 CHEMIN DU CALVAIRE 22 Bus 338
 4960 MALMEDY


Installateur
 Magre Electric
 Waregemseweg 30 A
 9790 Wortegem-Petegem
 GSM: 0486 451 652
 e-mail: magre.electrics@gmail.com
 BTW BE 0743.610.809

P. 1/4
 Eendradschema

2x230V ~ 50Hz

2x230V ~ 50Hz

7056/12

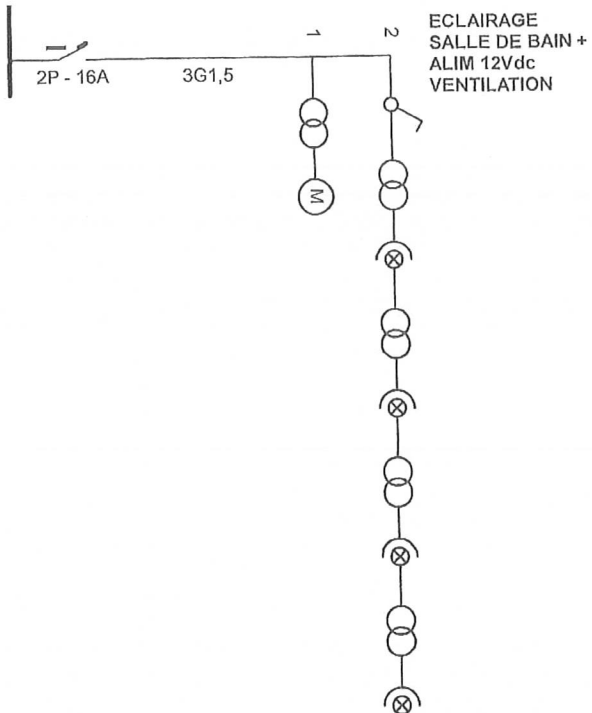

19-06-2020




Plaats van de elektrische installatie
BELFOCAST
CHEMIN DU CALVAIRE 22 Bus 338
4960 MALMEDY

Installateur
Magre Electrics
Waregemseweg 30 A
9790 Wortegen-Petegem
GSM: 0486 451 652
e-mail: magre.electrics@gmail.com
BTW BE 0743.610.809

P. 2/4
Eendraadschema

2x230V ~ 50Hz
3x500V ~ 50Hz

Handwritten signature.

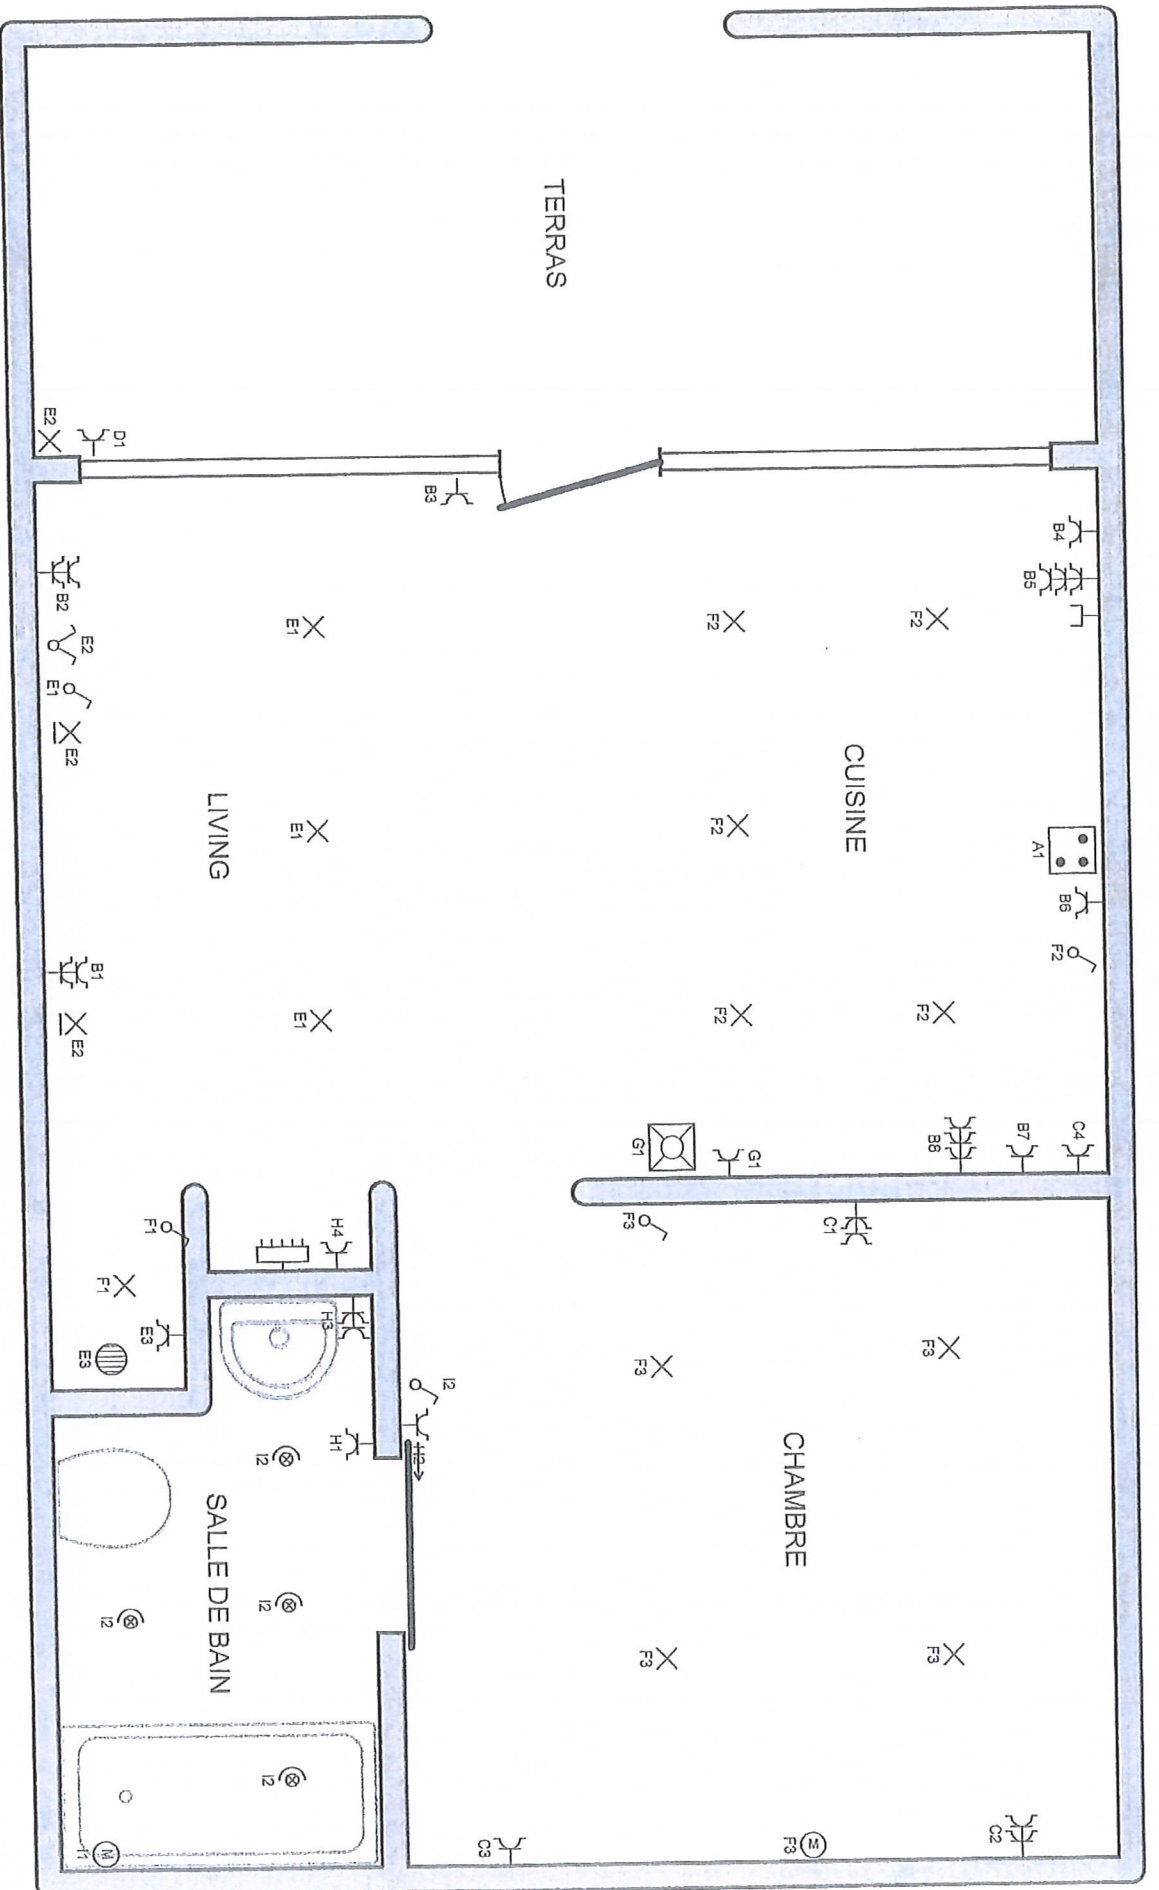

19-08-2020

Plaats van de elektrische installatie
BELFOCAST
CHEMIN DU CALVAIRE 22 Bus 338
4960 MALMEDY

Installateur
Magre Electrics
Waregemseweg 30 A
9790 Wortegem-Petegem
GSM: 0486 451 652
e-mail: magre.electrics@gmail.com
BTW BE 0743.610.809

p. 3/4
Situatieschema


2x230V ~ 50Hz

5x200V ~ 50Hz

19/08/20

- A TAQUE ELECTRIQUE
- B PRISES LIVING+CUISINE
- C PRISES FOUR+CHAMBRE
- D PRISE EXTERIEUR
- E ECLAIRAGE LIVING + EXTERIEUR + PRISE BOILER
- F ECLAIRAGE CUISINE + LOCALE TECHN.+CHAMBRE
- G LAVE VAISSELLE
- H PRISES SALLE DE BAIN
- I ECLAIRAGE SALLE DE BAIN + ALIM 12Vdc VENTILATION

19-06-2020

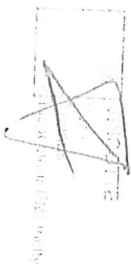

Plaats van de elektrische installatie
BELFOCAST
CHEMIN DU CALVAIRE 22 Bus 338
4960 MALMEDY


Installateur
Magre Electrics
Waregemseweg 30 A
9790 Wortegem-Petegem
GSM: 0486 451 652
e-mail: magre.electrics@gmail.com
BTW BE 0743.610.809

p. 4/4
Lijst Kringen

2x230V ~ 50Hz

3x2x1.5 mm

2016/12

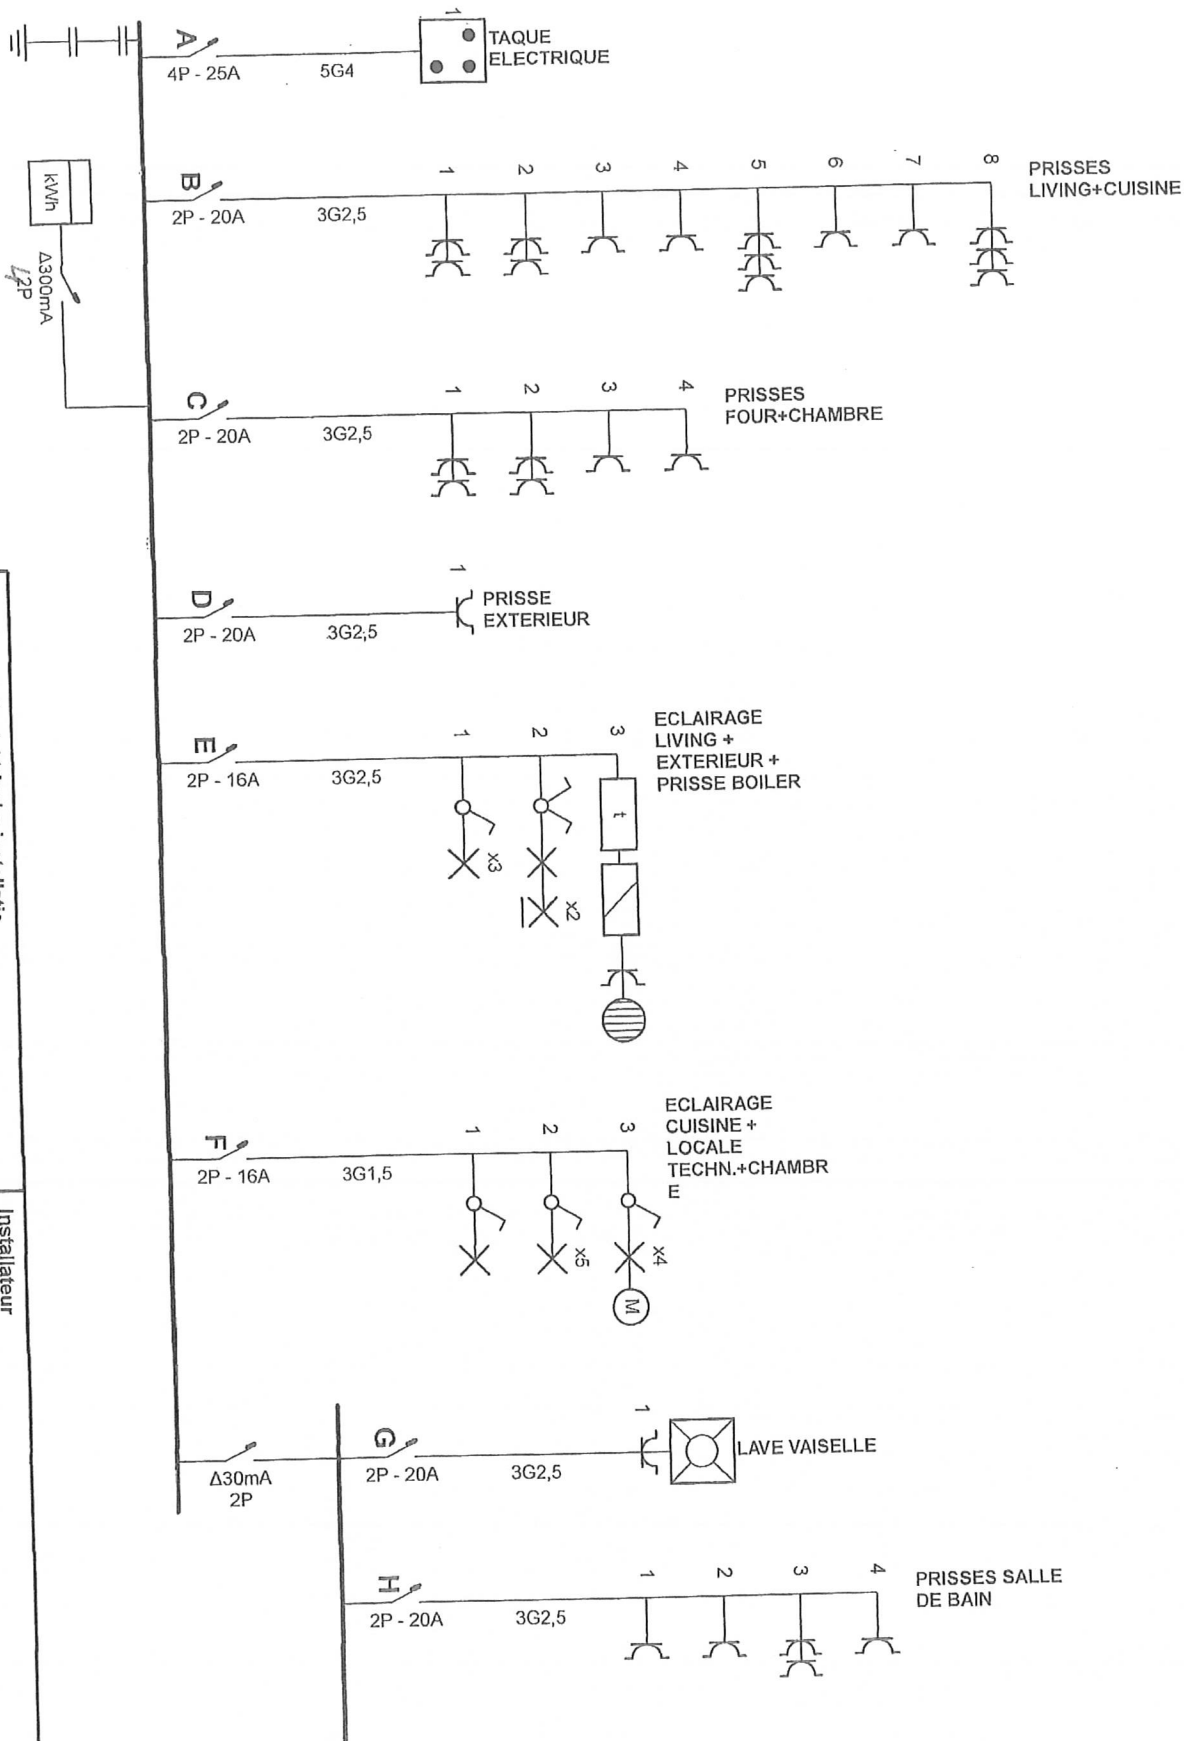

Plaats van de elektrische installatie
BELFOCAST
CHEMIN DU CALVAIRE 22 Bus 338
4960 MALMEDY


Installateur
Magre Electric
Waregemseweg 30 A
9790 Wortegem-Petegem
GSM: 0486 451 652
e-mail: magre.electrics@gmail.com
BTW BE 0743.610.809

p. 1/4
Eendraadschema

2x230V ~ 50Hz

2x230V ~ 50Hz

7056/2

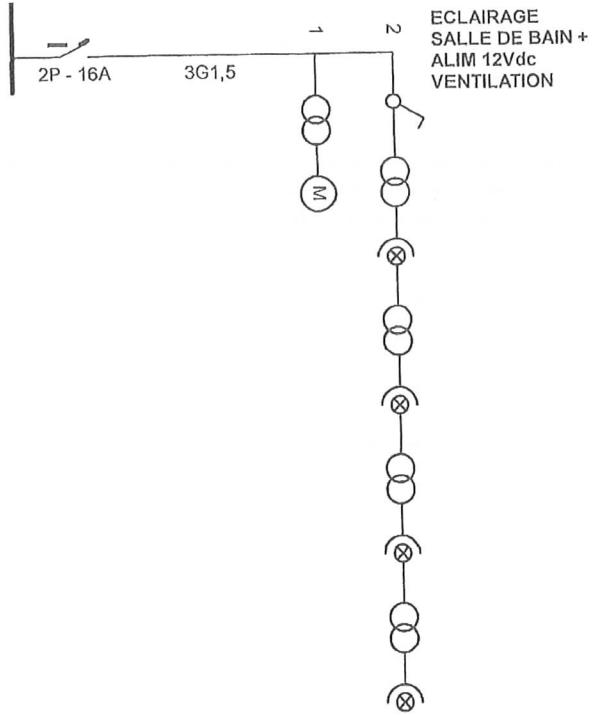

19-06-2020




Plaats van de elektrische installatie
BELFOCAST
CHEMIN DU CALVAIRE 22 Bus 338
4960 MALMEDY

Installateur
Magre Electric
Waregemseweg 30 A
9790 Wortegem-Petegem
GSM: 0486 451 652
e-mail: magre.electrics@gmail.com
BTW BE 0743.610.809

P. 2/4
Eendraadschema

2x230V ~ 50Hz
3x300V ~ 50Hz

fosse

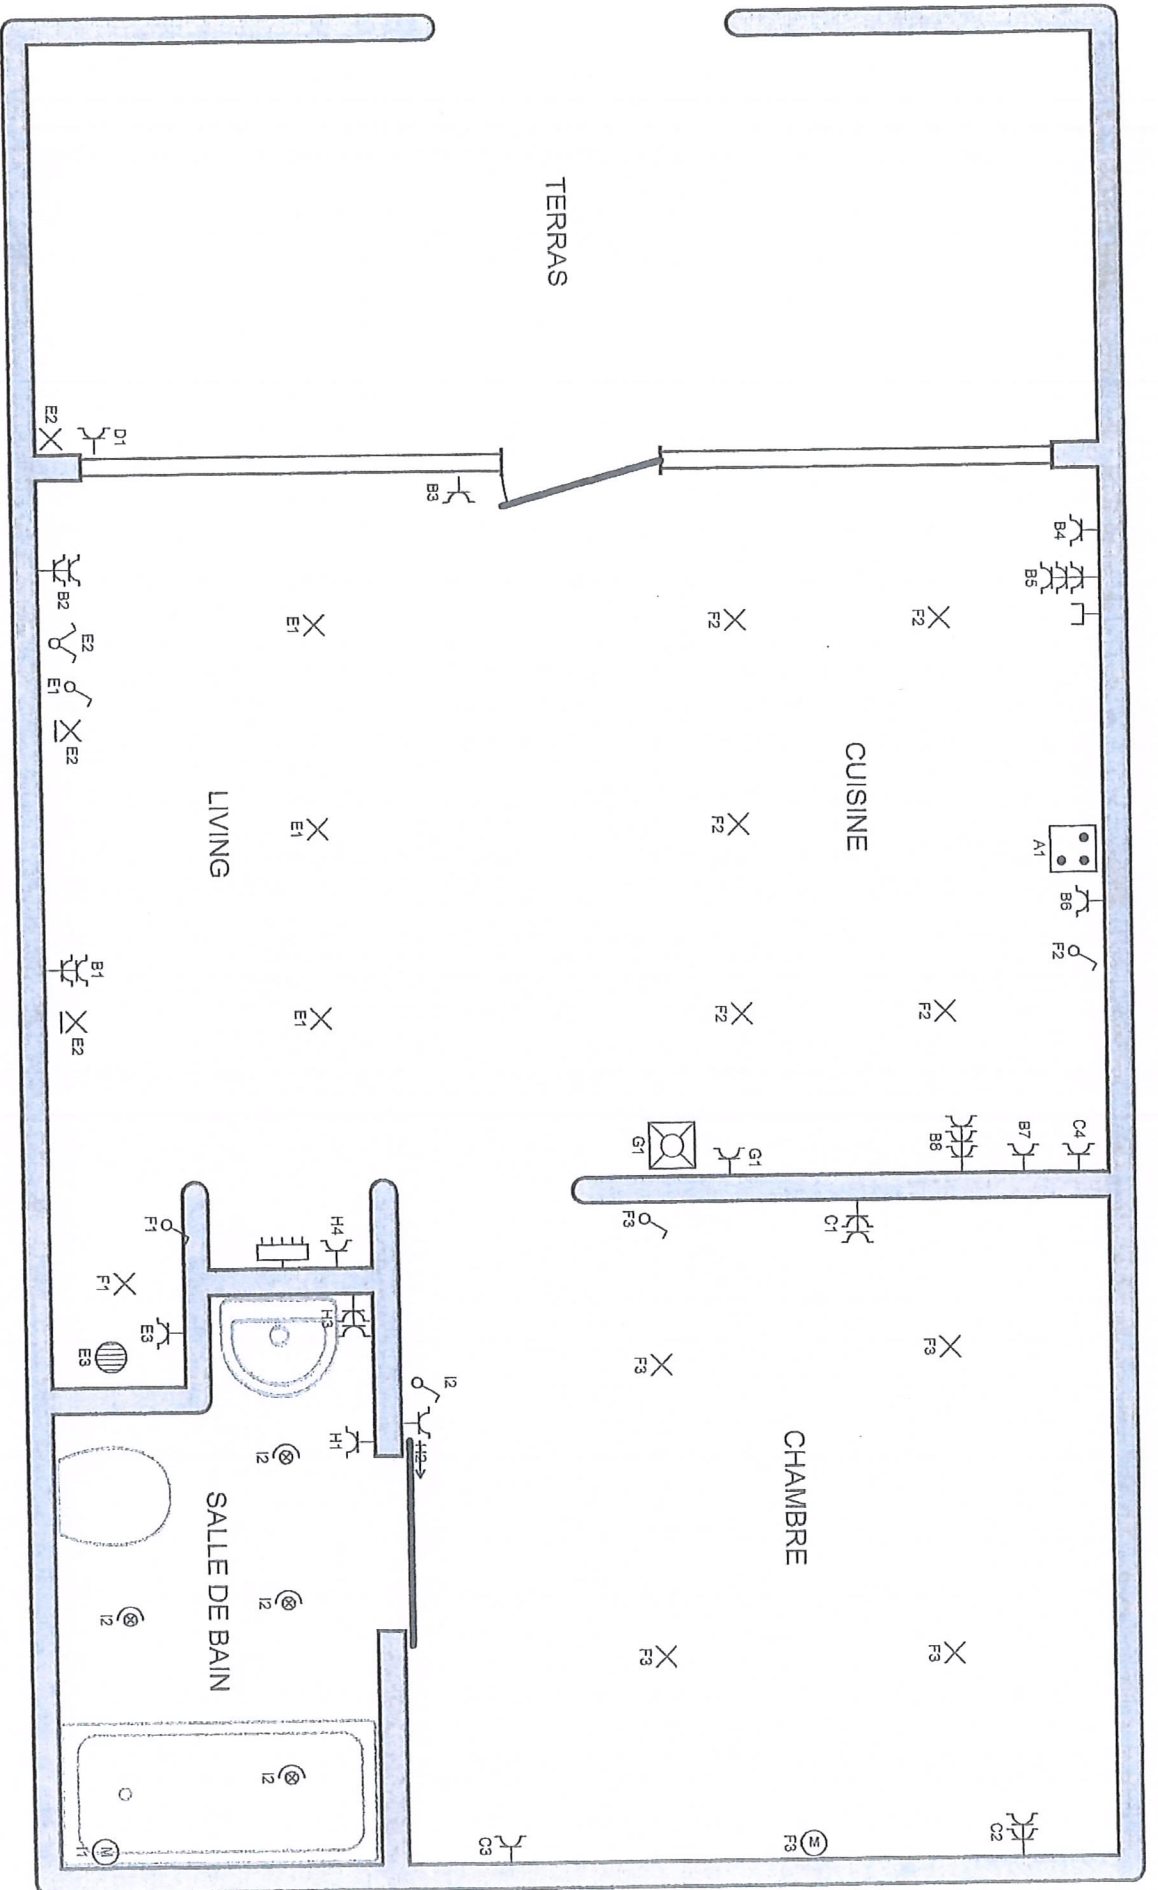

19-06-2020

Plaats van de elektrische installatie
BELFOCAST
CHEMIN DU CALVAIRE 22 Bus 338
4960 MALMEDY

Installateur
Magre Electrics
Waregemseweg 30 A
9790 Wortegem-Petegem
GSM: 0486 451 652
e-mail: magre.electrics@gmail.com
BTW BE 0743.610.809

P. 3/4
Situatieschema

2x230V ~ 50Hz

S. 3/4

19/06/20

- A TAQUE ELECTRIQUE
- B PRISES LIVING+CUISINE
- C PRISES FOUR+CHAMBRE
- D PRISE EXTERIEUR
- E ECLAIRAGE LIVING + EXTERIEUR + PRISE BOILER
- F ECLAIRAGE CUISINE + LOCALE TECHN.+CHAMBRE
- G LAVE VAISSELLE
- H PRISES SALLE DE BAIN
- I ECLAIRAGE SALLE DE BAIN + ALIM 12Vdc VENTILATION

19-06-2020



Plaats van de elektrische installatie
BEUFOCAST
CHEMIN DU CALVAIRE 22 Bus 338
4960 MALMEDY


Installateur
Magre Electric
Waregemseweg 30 A
9790 Wortegem-Petegem
GSM: 0486 451 652
e-mail: magre.electrics@gmail.com
BTW BE 0743.610.809

P. 4/4
Lijst Kringen

2x230V ~ 50Hz

3x2.5mm²

2050/12

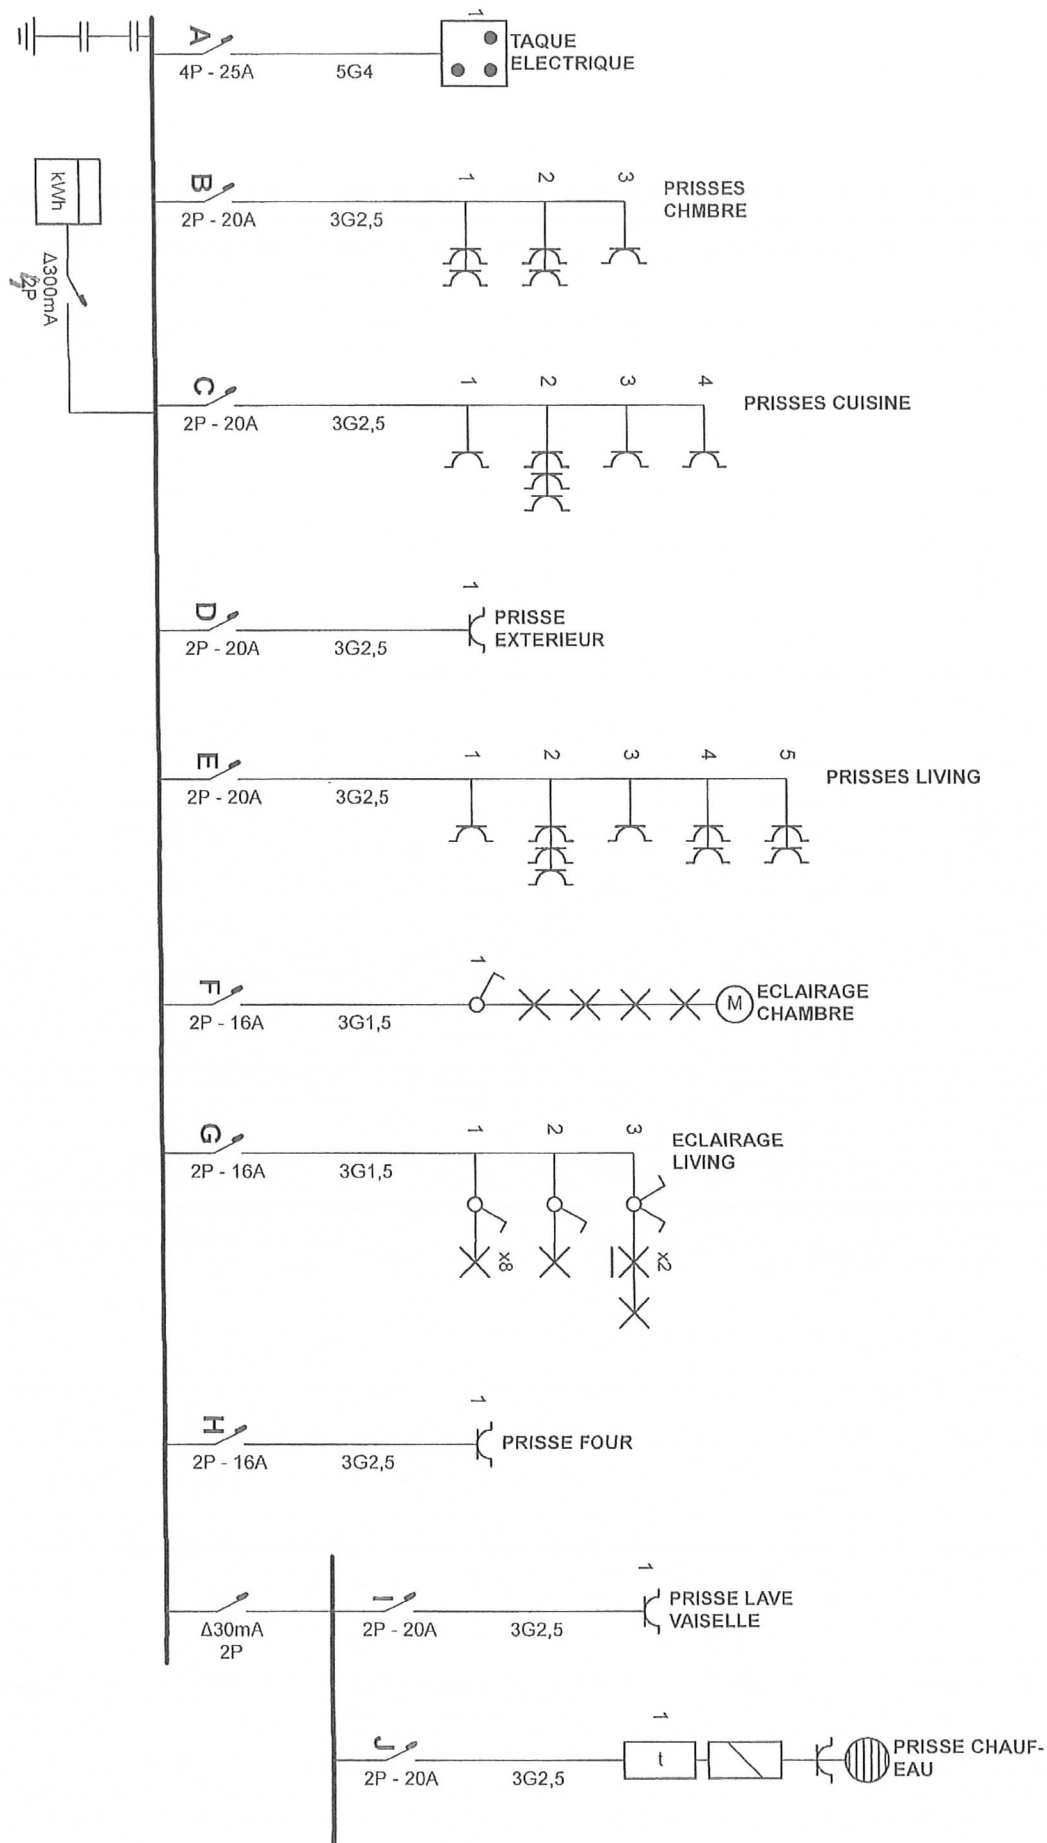


Plaats van de elektrische installatie
 beifocast
 CHEMIN DU CALVAIRE 22 Bus 341
 4960 MALMEDY

Installateur
 Magre Electric
 Waregemseweg 30 A
 9790 Wortegem-Petegem
 GSM: 0486 451 652
 e-mail: magre.electric@gmail.com
 BTW BE 0743.610.809

P. 1/5
 Enddraadschema

2x230V ~ 50Hz
 3x400V ~ 50Hz

205019

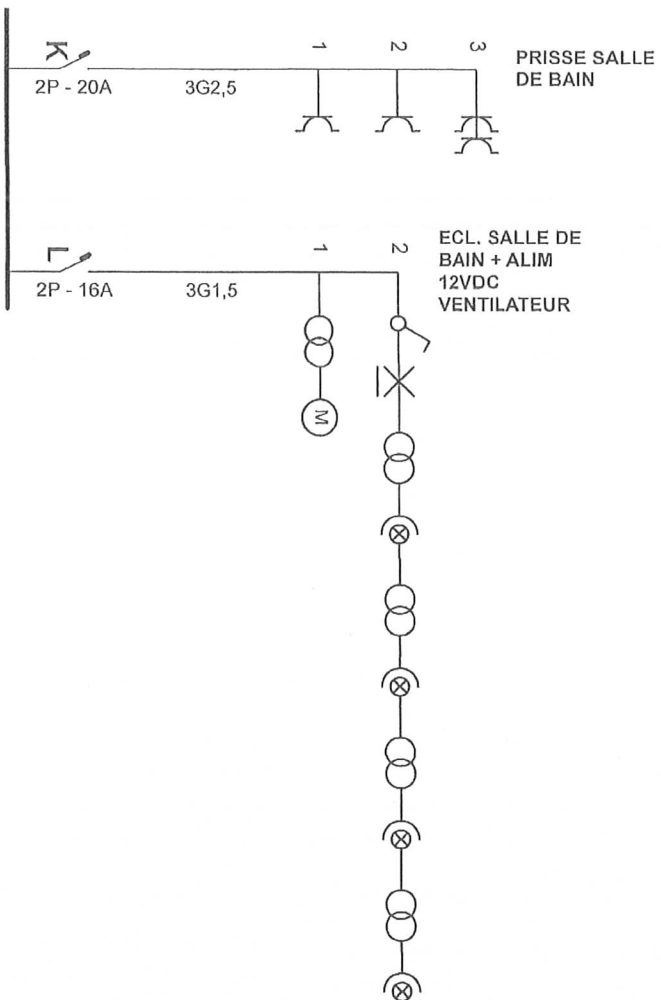

19-06-2020




Plaats van de elektrische installatie
belfoocast
CHEMIN DU CALVAIRE 22 Bus 341
4960 MALMEDY

Installateur
Magre Electrics
Waregemseweg 30 A
9790 Wortegem-Petegem
GSM: 0486 451 662
e-mail: magre.electrics@gmail.com
BTW BE 0743.610.809


P. 2/5
Eendradschema

2x230V~50Hz
3x400V~50Hz

705617

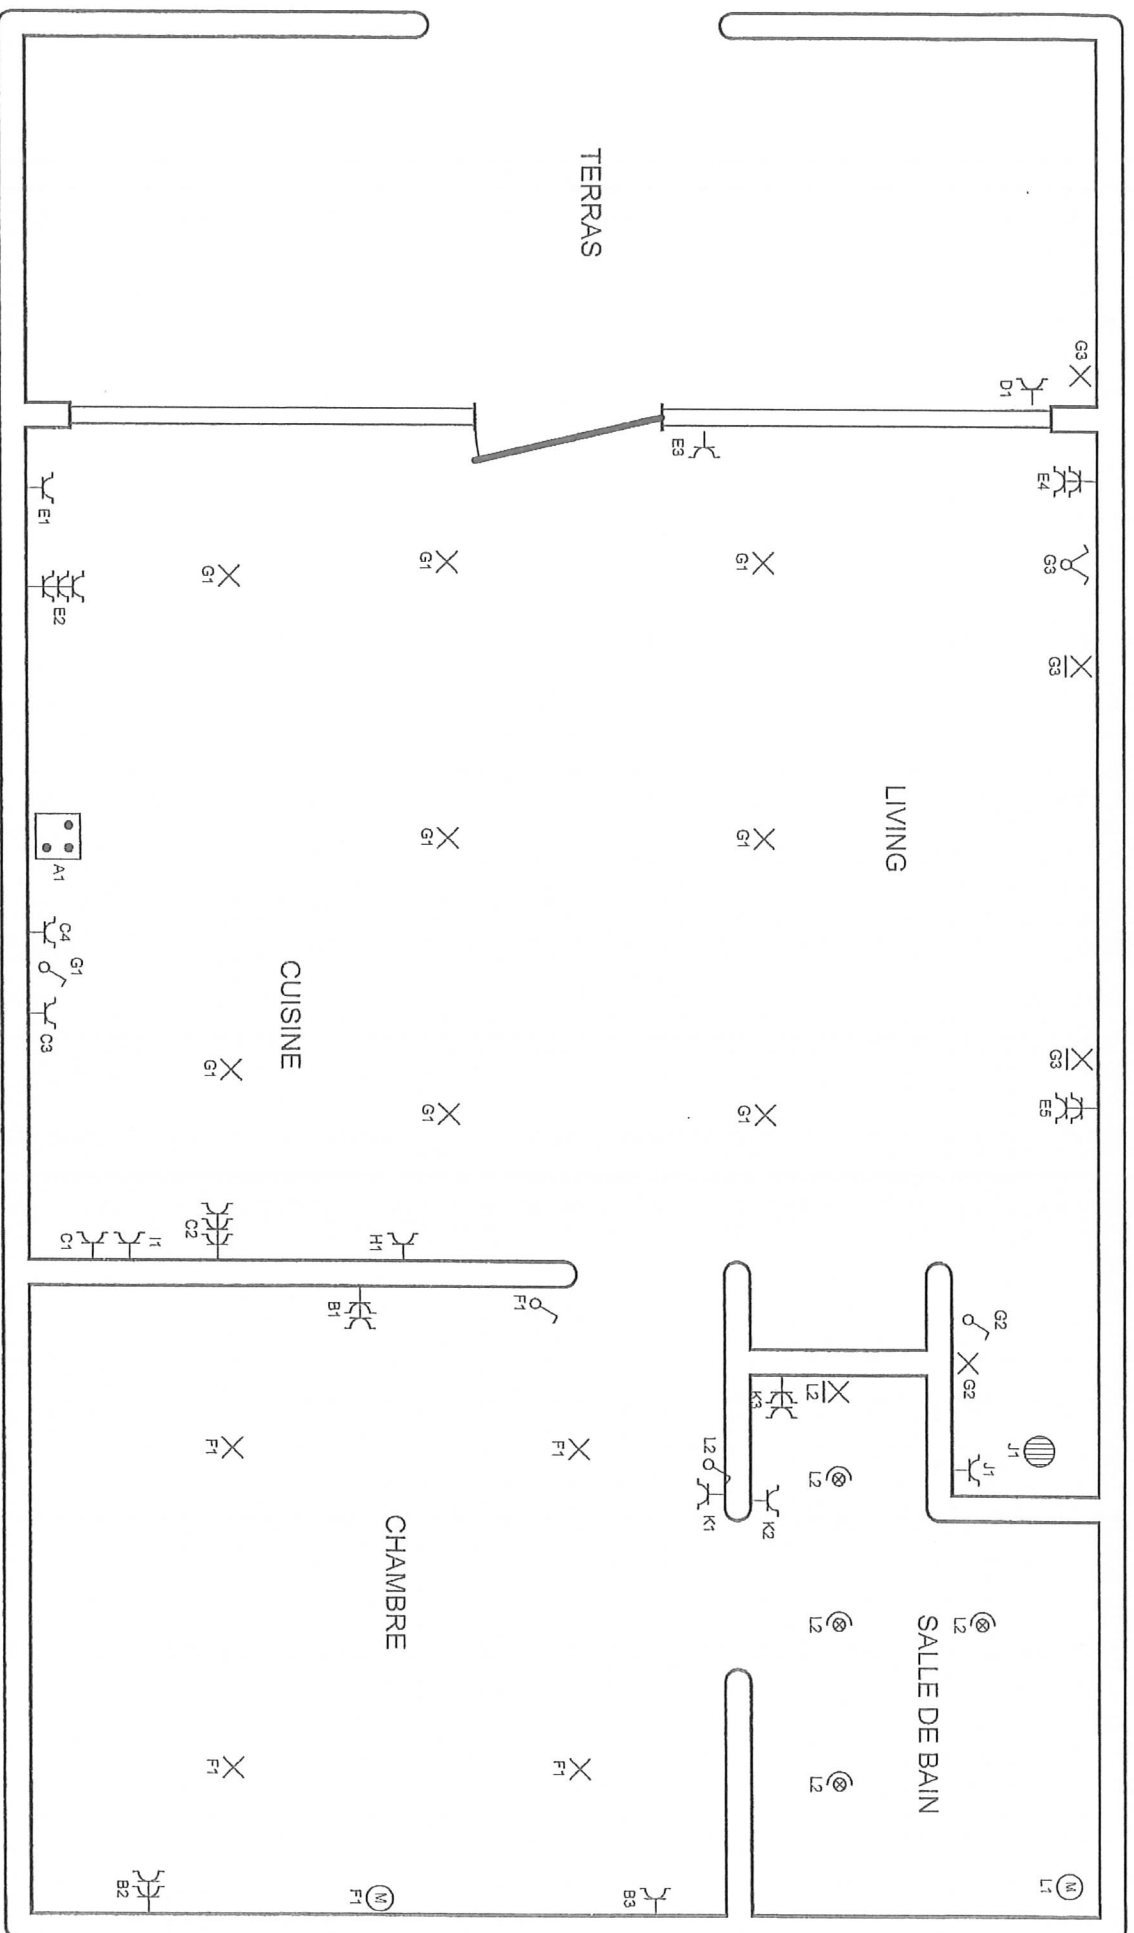

19-03-2020

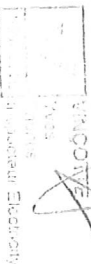


Plaats van de elektrische installatie
beïncast
CHEMIN DU CALVAIRE 22 Bus 341
4960 MALMEDY

Installateur
Magre Electrics
Waregemseweg 30 A
9790 Wortegem-Petegem
GSM: 0486 451 652
e-mail: magre.electrics@gmail.com
BTW BE 0743.610.809

p. 3/5
Situatieschema

2x230V~50Hz
3x400V AC

21056/1

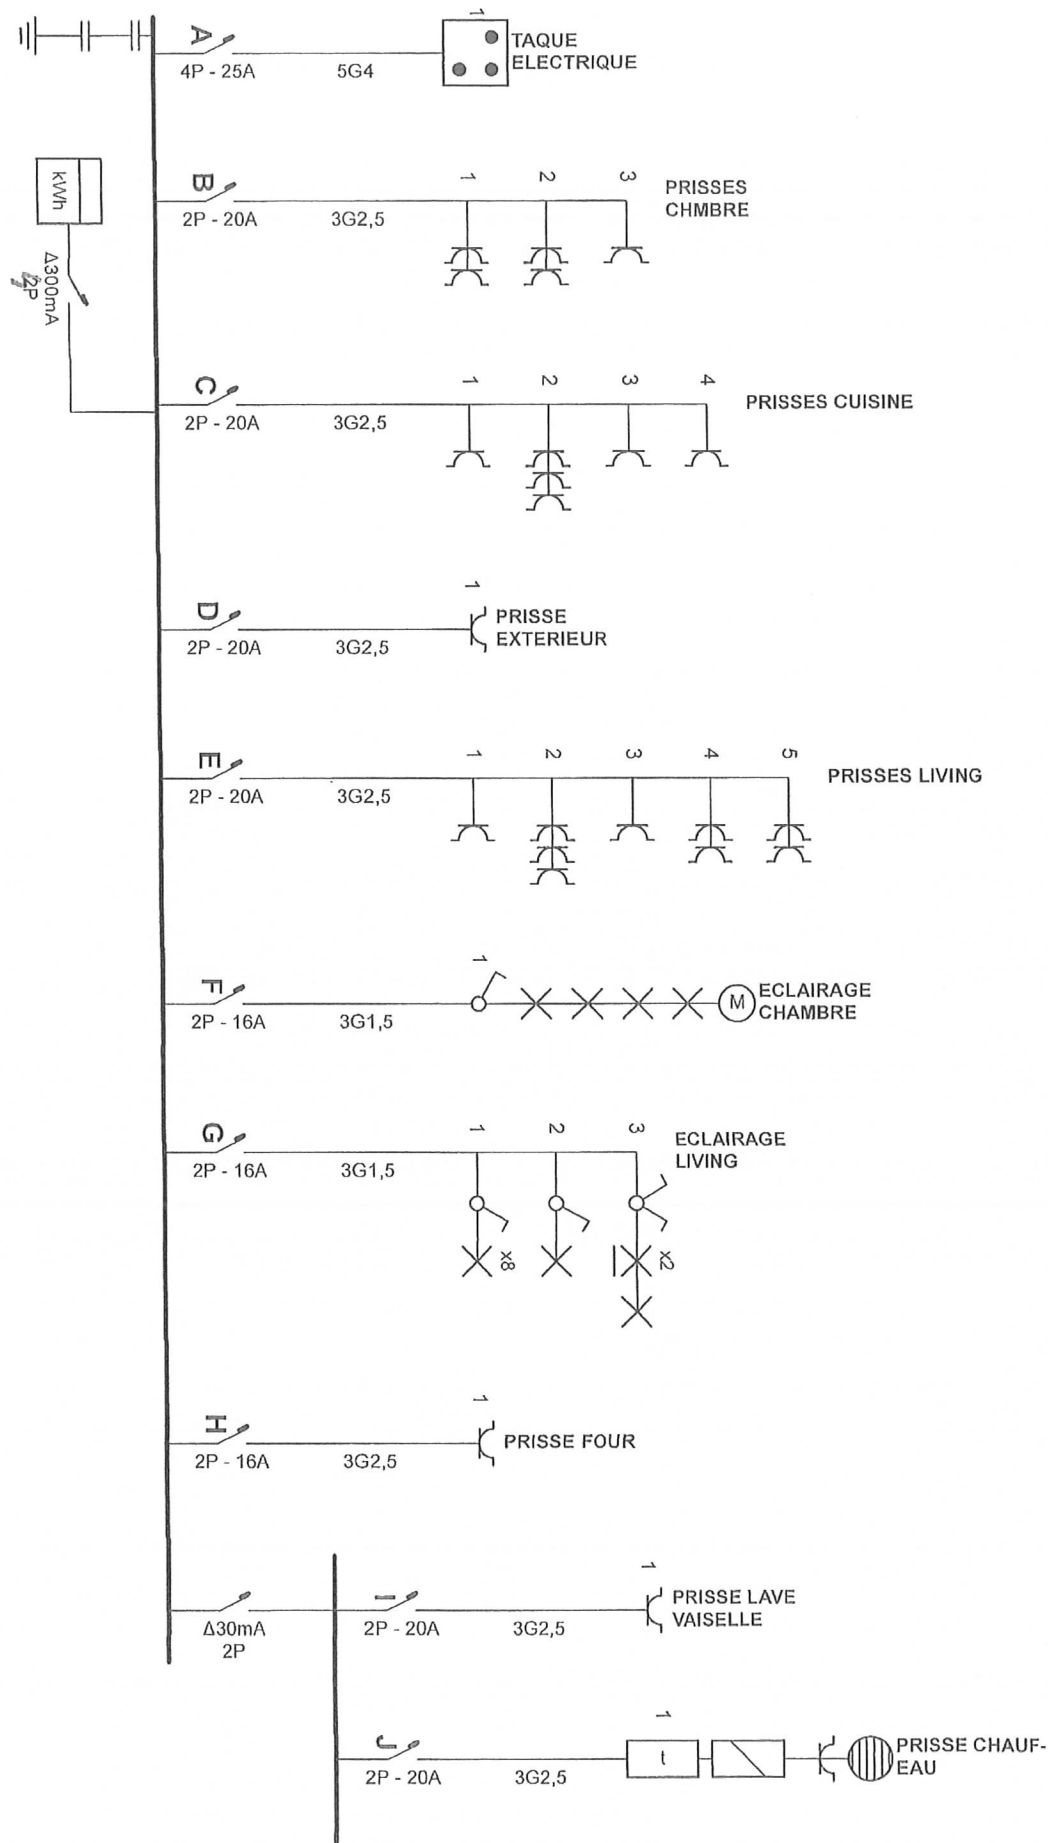

19-05-2020


Plaats van de elektrische installatie
 beifocast
 CHEMIN DU CALVAIRE 22 Bus 341
 4960 MALMEDY

Installateur
 Magre Electric
 Waregemseweg 30 A
 9790 Wortegem-Petegem
 GSM: 0486 451 652
 e-mail: magre.electrics@gmail.com
 BTW BE 0743.610.809

P. 1/5
 Enddraadschema

2x230V ~ 50Hz
 3x50mm²

205019

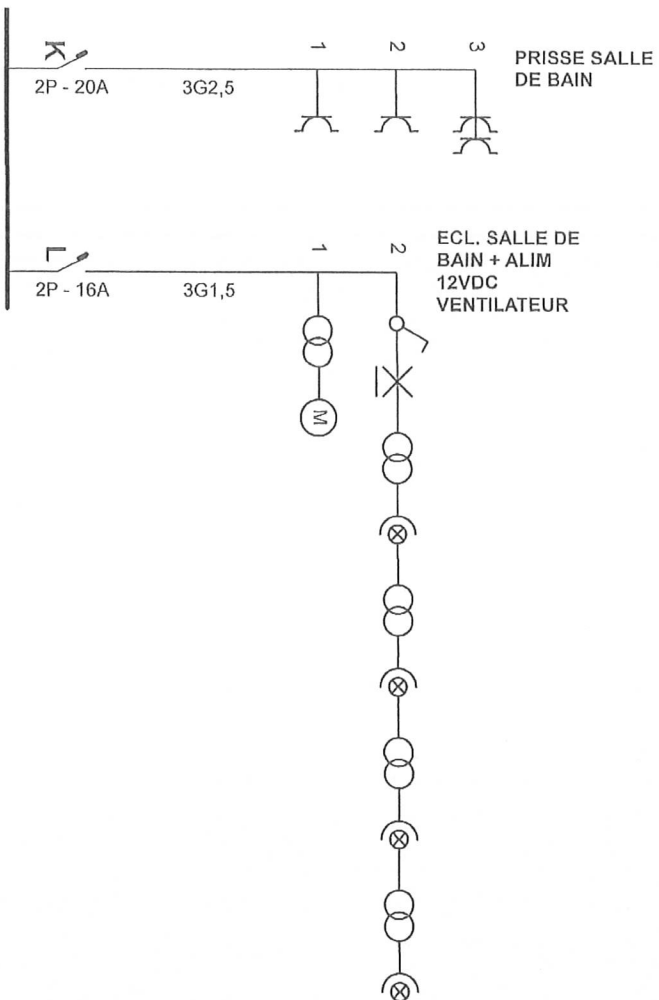

19-06-2020



Plaats van de elektrische installatie
 beffocast
 CHEMIN DU CALVAIRE 22 Bus 341
 4960 MALMEDY

Installateur
 Magre Electric
 Waregemseweg 30 A
 9790 Wortegem-Petegem
 GSM: 0486 451 652
 e-mail: magre.electrics@gmail.com
 BTW BE 0743.610.809

P. 2/5
Eendraadschema

2x230V~50Hz
 3x400V~50Hz

20520/1