






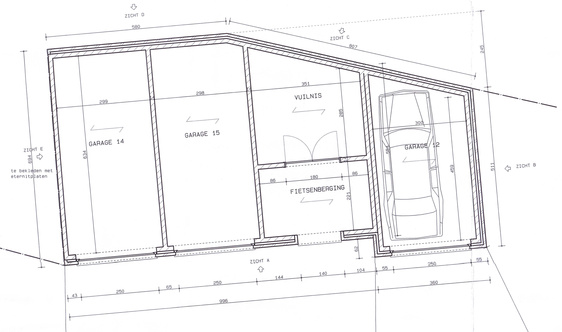

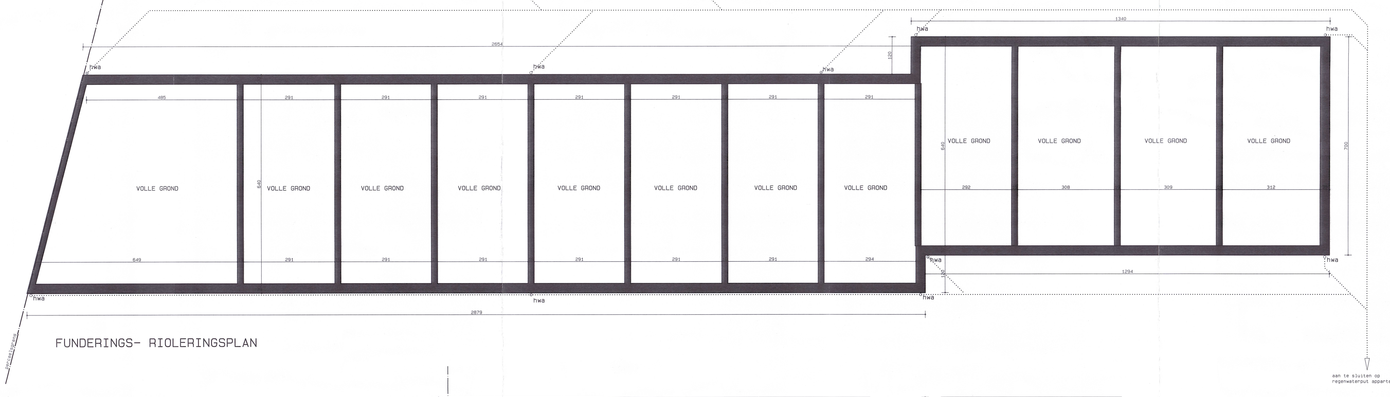


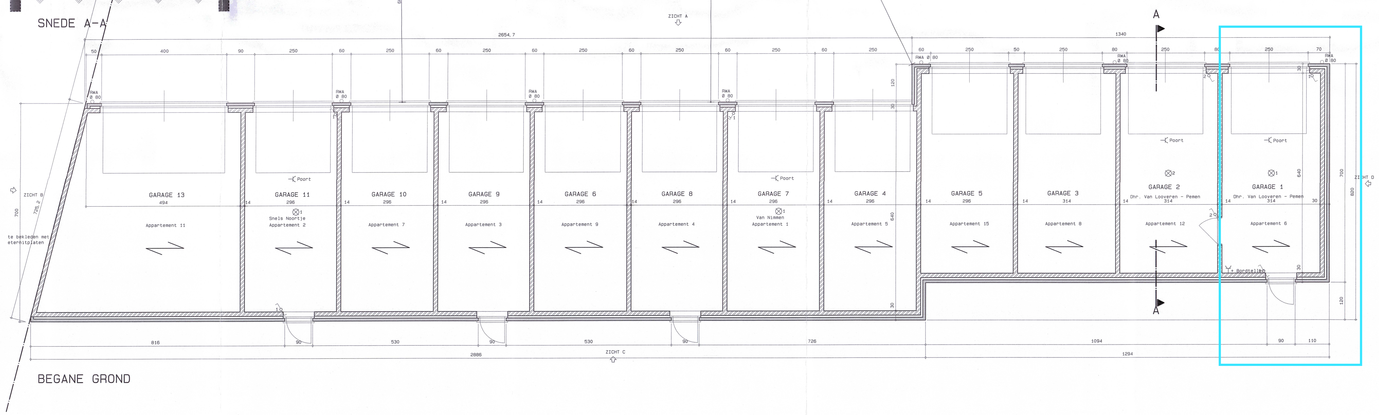

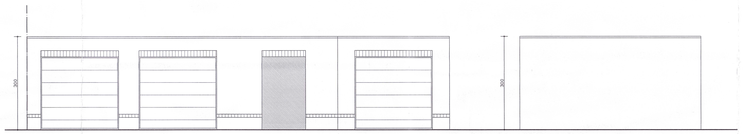

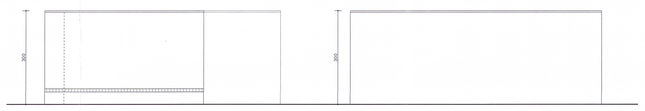



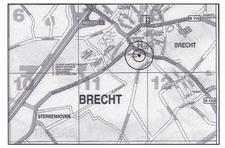

liggingsplan sch.: 1/20.000



omgevingsplan sch.: 1/2500

LEGENDE

- metselwerk, parament
- metselwerk, snelbouw
- metselwerk, bestaand
- te slopen delen
- gewapend beton
- hout
- aalwater
- huishoudelijk water
- regenwater
- vochtkerende laag
- hwa regenwaterafvoer
- VT T-verluchting
- TPS toezichtput met stankslot

353/2006

stabiliteitstudie
uit te voeren door
erkend studiebureau

bouwen van garages

Venusstraat lot B
2960 Brecht

kadastrale ligging 3e afd., sectie N, nrs.: 595/e en 597/x

opdrachtgever
Genius Projects nv

Godefriduskaai 18
bus 62
2000 Antwerpen
tel: 03/326.69.06

ontwerp
Kristel Caes
architekt

Conluyle: 51
2150 Borsbeek
tel: 03/366.37.61
fax: 03/366.47.36
GSM: 0486/10.36.90

plannen-gevels-snede

regularisatie

dossier 1574
datum 25.09.2006
plan B1/2
schaal 1/50