



Provincie
Oost-Vlaanderen

PROVINCIEBESTUUR OOST-VLAANDEREN
3de Directie - Dienst 32 : Wegen

114-1

Gouvernementstraat 1
9000 Gent

tel : 09-267 77 00 fax : 09-267 77 99
e-mail : wegen@oost-vlaanderen.be

Provincieweg:
N46 Aalst - Oudenaarde
hmp 5.6 - hmp 6.5

Bestaande toestand

Overdracht wegen

opgemaakt:

Guy Blondeel
meetkundige-schatter van onroerende goederen

voorgesteld:

Yves Cools
hoofdingenieur - directeur

Vastgesteld in zitting van,
Namens de Deputatie
Provinciegriffier,

Albert De Smet

De bevoegde Gedeputeerde

Peter Hertog

opgemeten:

getekend: Henk Souffriau
functie: hoofdtekenaar
schaal: diverse

wijzigingen:

1
2
3
4
5

datum opmaak:

dossier:

Geplot: 10/09/2008
Souffriau Henk


afmeting:

plannummer:

plan 7 van 37 plannen

S:\032\Teknbureau\Henk Souffriau\Erpe-Mere\Provincieweg Aalst - Oudenaarde.dwg

Situeringsplan

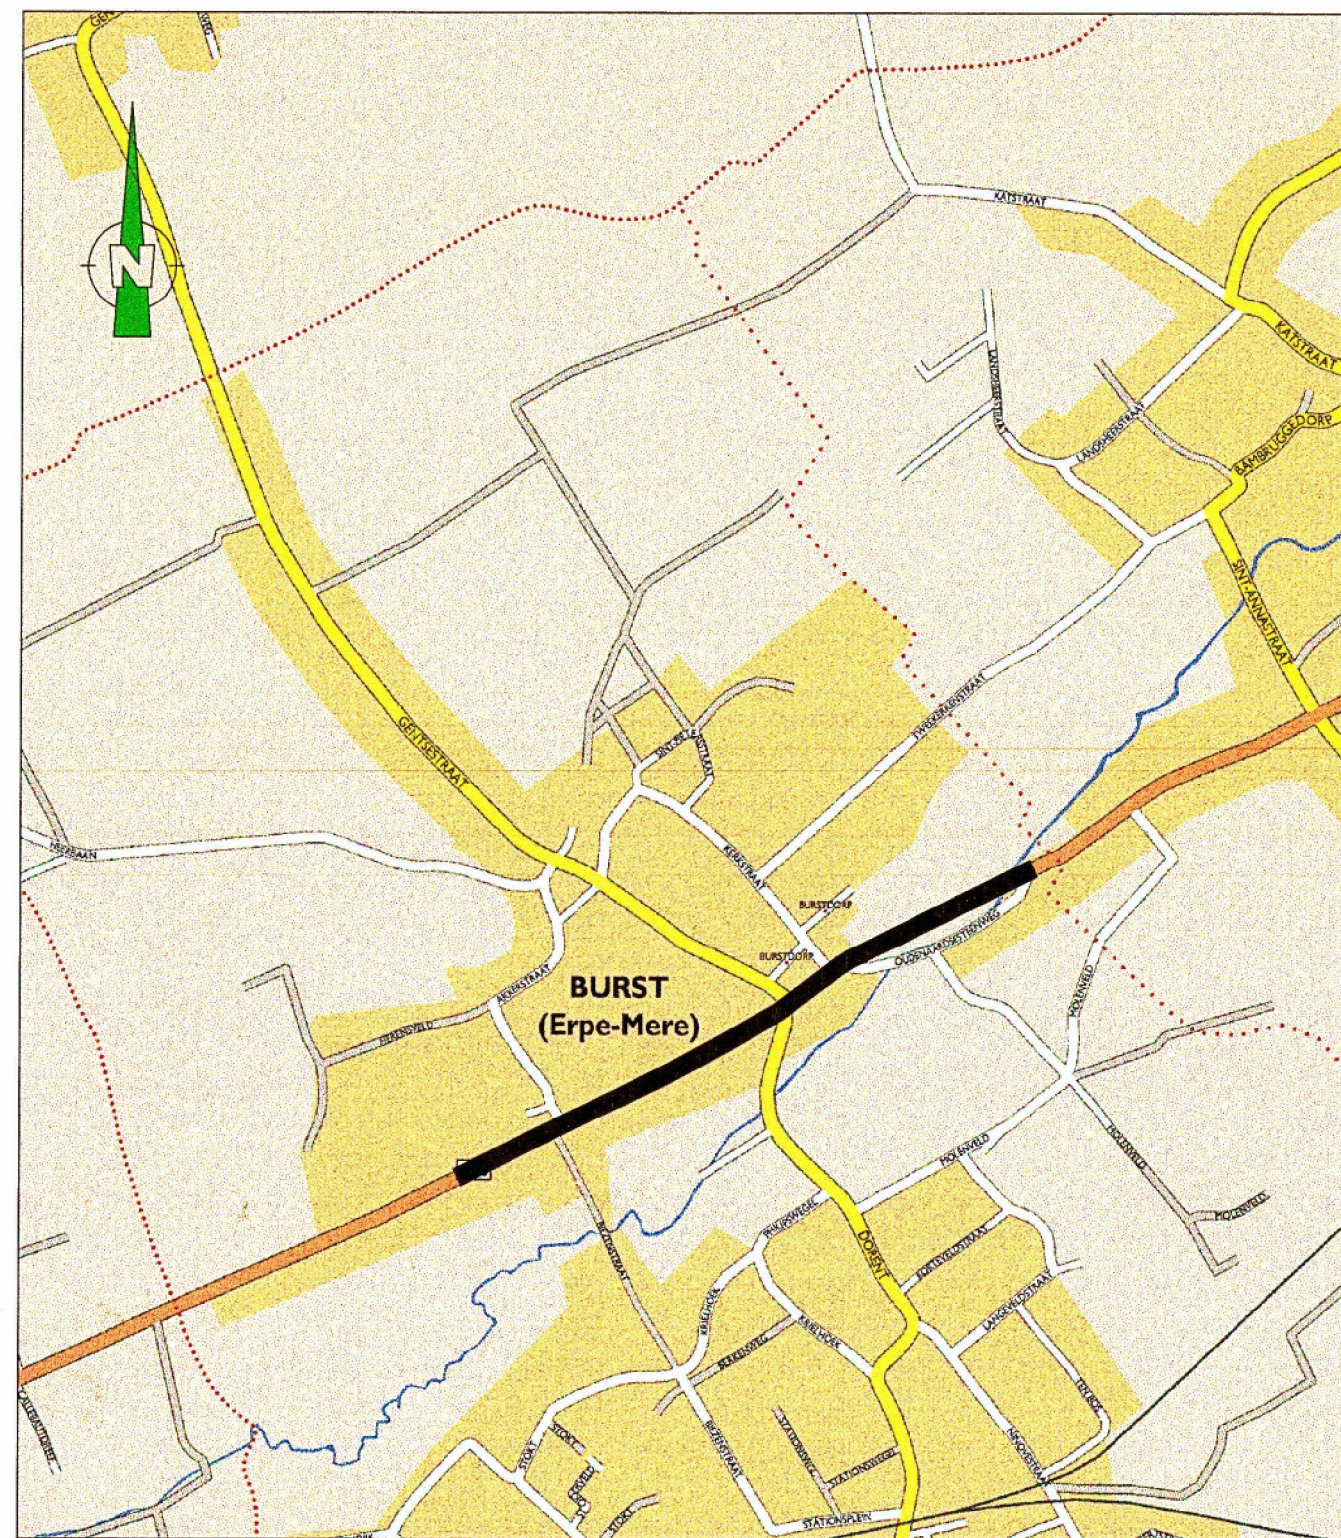


"Rasterversie van de Stratenatlas op schaal 1/10.000"

Eigendom van Tele Atlas

© 2003, Tele Atlas N.V.

Alle rechten voorbehouden.

Legende:

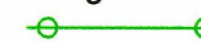

goedgekeurde rooilijn



ontworpen rooilijn



te onteigenen



grondoverschot