

TECHNISCH BUREAU VERBRUGGHEN

VZW



Controleorganisme erkend door het ministerie

ZETEL ANTWERPEN

Van der Sweepstraat 3 bus 44

2000 Antwerpen

Tel. 03 216 28 90

Fax 03 238 86 65


ZETEL BRUSSEL

Clovislaan 15

1000 Brussel

Tel. 02 230 81 82

Fax 02 230 80 08

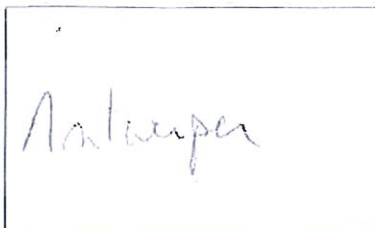

EAN:

Ref.:

Teller nr.

Index:

O. ref.:

U. ref.:

VERSLAG NR.: 08/100525/c

PROCES-VERBAAL OVER HET ONDERZOEK VAN EEN ELEKTRISCHE LAAGSPANNINGSINSTALLATIE

ADRES INSTALLATIE: Oude baan 19

2310, Essen

EIGENAAR: Wouters Anna

Adres:

OPDRACHTGEVER: RDK

Adres: Rijkswaarseniersstraat 18

INSTALLATEUR: 2310 Rijkswaarseniersstraat

Adres:

BTW of IK: BE 422 033 439

Datum van het onderzoek: 25.5.10 Aard van het onderzoek: gelijkvormigheidsonderzoek - controlebezoek volgens:

(AREI art. 270) (AREI art. 271) (AREI art. 276) (AREI art. 276bis) (ARAB art. 262) (K.B. 2.6.2008) (T.R. art. 231) (Voorschr. DNB)

Aard installatie: Nieuwe - Uitbreiding - Wijziging - Voorlopig - Verzwaring - verkoop wooneenheden: Type der lokalen: Woning

Begin werken: Fundering vóór na 1.10.81 - Elektrische installatie vóór na 1.10.81 - 1.1.83 AREI art. 86

Aansluiting: Spanning 230 V

Bescherming van de aansluiting Automatische A max

Voedingskabel hoofdbord: 2 x 10 mm²

Alg. schakelaar: type ADS 404

Type van de aardelektrode: lus - baren - pennen - horizontale geleider

Schema: TT

Aantal borden: 7; Aantal eindstroombanen: 27; RA: 3 Ohm; RI tot 20 MOhm

Uitwendige Invloedsfactoren:

BESCHRIJVING: Zie situatieplan + eerdraadschema

UITGEVOERDE CONTROLES: zie verso

VASTGESTELDE INBREUKEN EN/OF NOTA'S: 400

Nota: getekend, badkamer en verlichting nog niet geïnstalleerd	
Kabels buiten nog niet definitief geplaatst	
CONFORMITEITSONDERZOEK	
gezien op	
de aangestelde van de stroomvoeder	
naam:	
handtekening:	





PLICHTEN VAN DE EIGENAARS, BEHEERDERS OF HUURDERS: Zie keerzijde.

BESLUIT

- De installatie is conform. De ingangsklemmen van de algemene ADS werden verzegeld en de ééndraads- en situatieschema's werden voor gezien getekend. De installatie dient opnieuw gecontroleerd uiterlijk op 25.5.2012 (art. 271 AREI) alsook vóór de ingebruikname van elke belangrijke wijziging of beduidende uitbreiding, uitgevoerd voor deze datum.
- De installatie is niet conform.
- De installatie mag in dienst blijven indien zonder vertraging wordt voldaan aan de vastgestelde inbreuken en de gepaste maatregelen getroffen worden opdat de installatie geen gevaar vormt voor personen of goederen. De installatie is niet conform. De installatie dient opnieuw gecontroleerd te worden door (hetzelfde) organisme uiterlijk op


DE AGENT-ONDERZOEKER: 256 De directeur

De directeur,

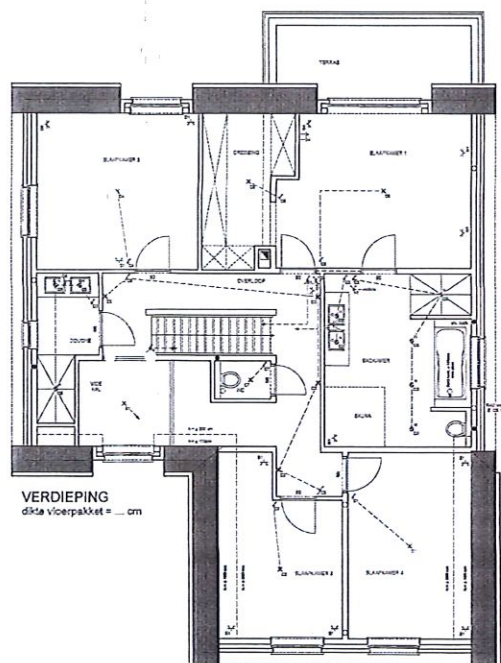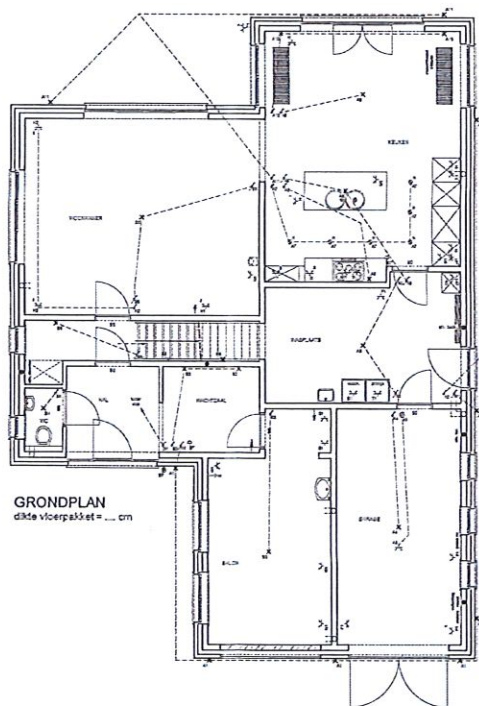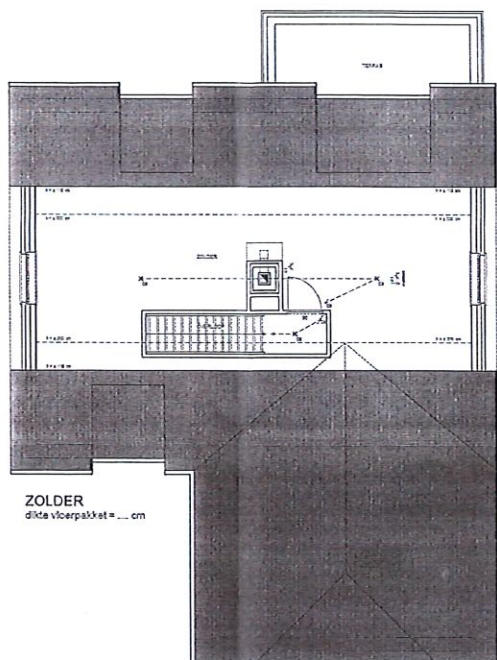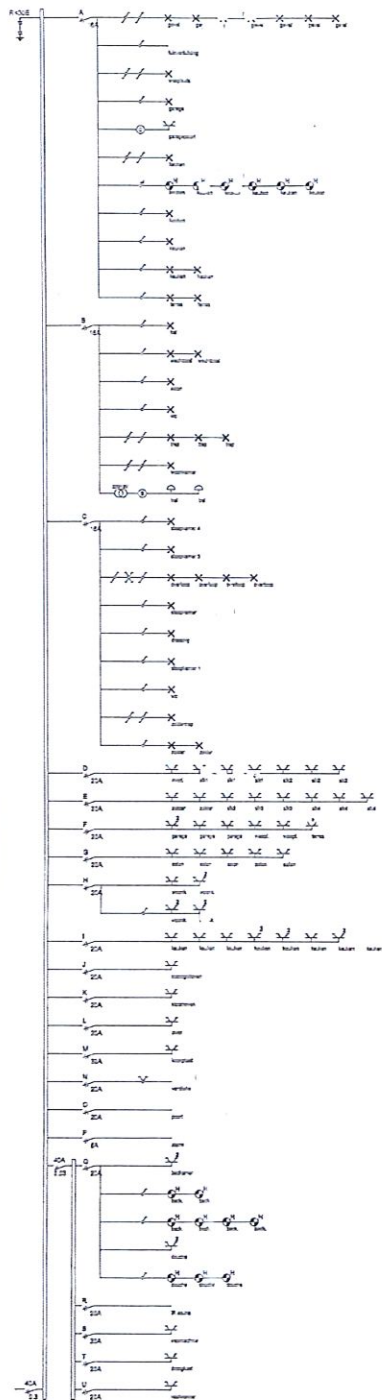

BOUWAANVRAAG VOOR EEN WONING		Aanvraag ☒								
Stad	: 2510 ESSEN	Uitvoering ☐								
Street	: OLDE BAAN 12									
Sectie	: 2de afdeling, sectie D, nr. 31142									
Opdrachtgever : Mevr. WITJES ANNA HEMELRIJKSWEG 15a 2510 ESSEN										
PLAN ELEKTRICITEIT maximaal: ELEKTRABEL + AEG + VEM — V — A										
Architect : ROEF VERHEEVEN MORTELSGESTEEVENEG 49 2540 HOFVE tel: 03 2351024 gsm: 0498 808232										
<table border="1"> <tr> <td>Blad:</td> <td>Datum:</td> <td>Uitgave:</td> <td>Blk.</td> </tr> <tr> <td>1/02</td> <td>26.04.2010</td> <td></td> <td></td> </tr> </table>			Blad:	Datum:	Uitgave:	Blk.	1/02	26.04.2010		
Blad:	Datum:	Uitgave:	Blk.							
1/02	26.04.2010									
De opdrachtgever:		De ontwerper: 6167 7 06								
ALLE KONSTRUCTIEVE RELEVANTIES ZIJN DOOR EEN BEVOEGD AANVAAR BEKEND DE FUNDAMENTEN STEEDS TOT OP VASTSTELLING VAN DE GRONDUITVOERING										

NOTA
DIT PLAN IS EEN SCHEMATISCHE VOORSTELLING
DE LEIDINGEN ZIJN GEEN EXACTE AFMETINGEN

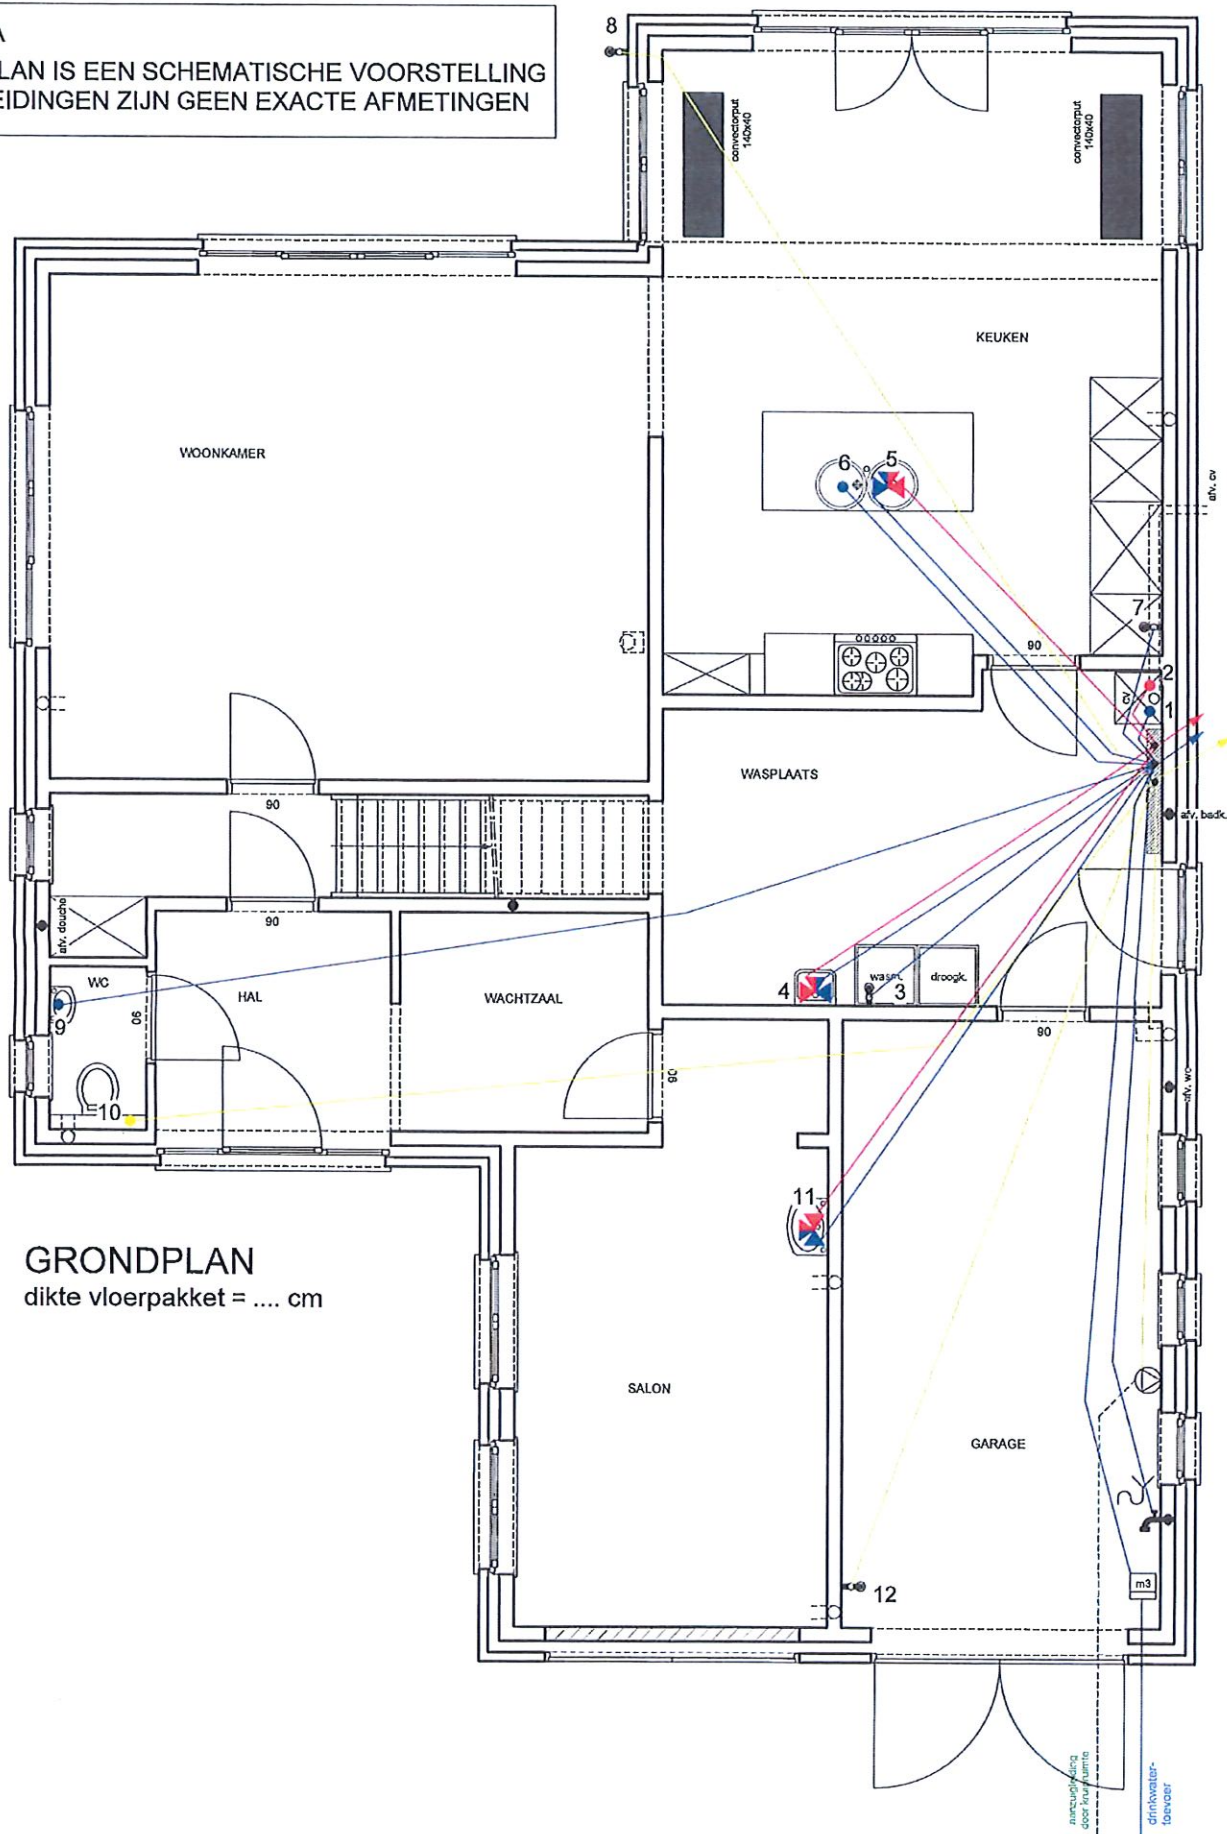

OPDRACHTGEVERS :	WITJES ANNA HEMELRIJKSWEG 16a 2910 ESSEN
GEMEENTE	ESSEN
STRAAT	OUDE BAAN 12



Abstract




000000

[illegible]

NOTA

DIT PLAN IS EEN SCHEMATISCHE VOORSTELLING
DE LEIDINGEN ZIJN GEEN EXACTE AFMETINGEN

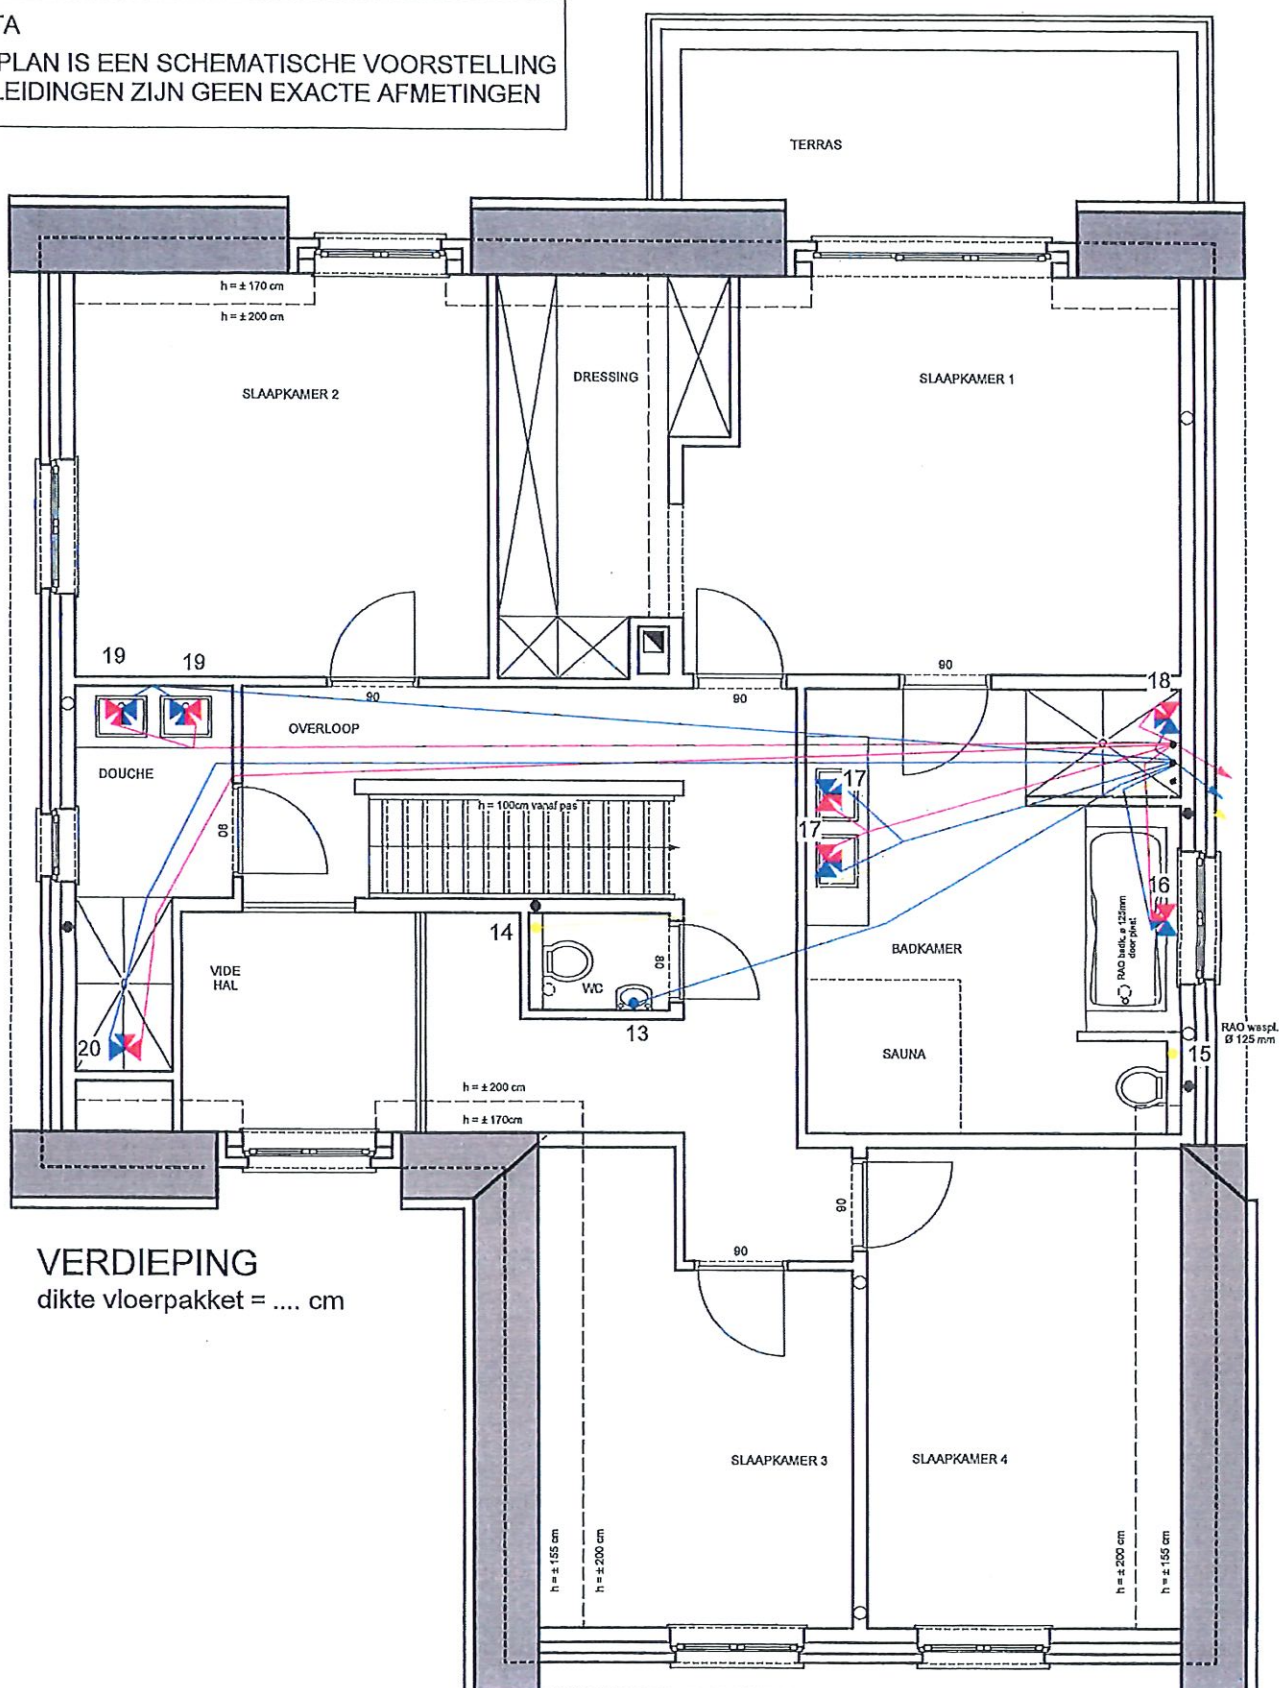

VERDIEPING
dikte vloerpakket = cm

OPDRACHTGEVERS : WITJES ANNA
HEMELRIJKSWEG 16a
2910 ESSEN
GEMEENTE ESSEN
STRAAT OUDE BAAN 12

Legende

	mengkraan		regenwater		meter
	koudwater		aanzuigleiding		dubbel/onskraan
	warmwater		pomp		bijvulling regenwater