

Dossier

Naam persoon

Identificatie persoon

Detail van het geselecteerde artikel

Kadastrale afdeling

41065 GERAARDSBERGEN 9 AFD/SMEEREB-VL

Identificatie en eventuele rechten van de eigenaar(s)

Naam	Straat	Gemeente	Rechten	Andere
	Smeerebbestraat, 27	9506 Geraardsbergen (België)	VE 1/1	

Betrokken goederen : Totale opp 1237.0 - Toestand op : 07/09/2026

Ligging	Pol/Wa	Sectie	Nummer van het perceel	Aard	Opp. in ca	Inhoud in m3	Jaar van beëindiging van de opbouw	Code	Kadastraal inkomen
1 - Smeerebbestraat 27		B	0262HP0000	HUIS	1237.0	---	1955	2F	441

Bijlagen**1 - Kadastrale afdeling : 41065 - GERAARDSBERGEN 9 AFD/SMEEREB-VL - Sectienummer : B - Nummer van het perceel : 0262HP0000****Perceel Informatie**

Code en beschrijving administratieve gemeente (NIS) : 41018 - GERAARDSBERGEN

Code en beschrijving validatie van de oppervlakte : T - Titel

Volgorde van de onderdelen van het perceel : 01

X coördinaat : 118537

Y coördinaat : 167370

Bouw Informatie

Bloknummer : *

Bebouwde oppervlakte : 134

Code en beschrijving indicie van het gebouw : 40 - Huis zonder bewoonbare kelder

Code en beschrijving kwaliteit van het gebouw : N - Normaal

Code en beschrijving bouwtype (aantal gevels) : B - Halfopen bebouwing

Code en beschrijving kadastrale aard van de PUR : 200 - HUIS

Detail code privaatief deel : ****

Aantal verdiepingen bovengrond : 2

Aantal garages : 1

Aantal woonegelegenheden : 1

Aantal woonplaatsen : 6

Nuttige oppervlakte : 199

Bouwjaar van (vóór 1931, alleen een interval is gekend) : 1955

Bouwjaar tot (vóór 1931, alleen een interval is gekend) : 1955

Adres Informatie

Postcode : 9500

Code en beschrijving administratieve gemeente (NIS) : 41018 - GERAARDSBERGEN

Huisnummer voor te sorteren : 27

Begindatum adrestoestand : 1970-01-01

Eigendomstoestand Informatie

Vorige artikel inschrijving : NA

Artikel registratie : NA


Begin versie timestamp eigendomstoestand : 2017-11-17

Deze kopij van kadastrale inlichtingen is toegelaten door de Algemene Administratie van de Patrimoniumdocumentatie, dewelke deze aanlevert op basis van gegevensbanken die gekend zijn en dewelke in haar documentatie vervat zijn.

Uittreksel uit het kadastraal percelenplan

Gecentreerd op:
GERAARDSBERGEN 9 AFD/SMEEREBBE-VLOERZEGEM/

Meest recente toestand
Aangemaakt op [REDACTED]
Schaal: 1 : 5000

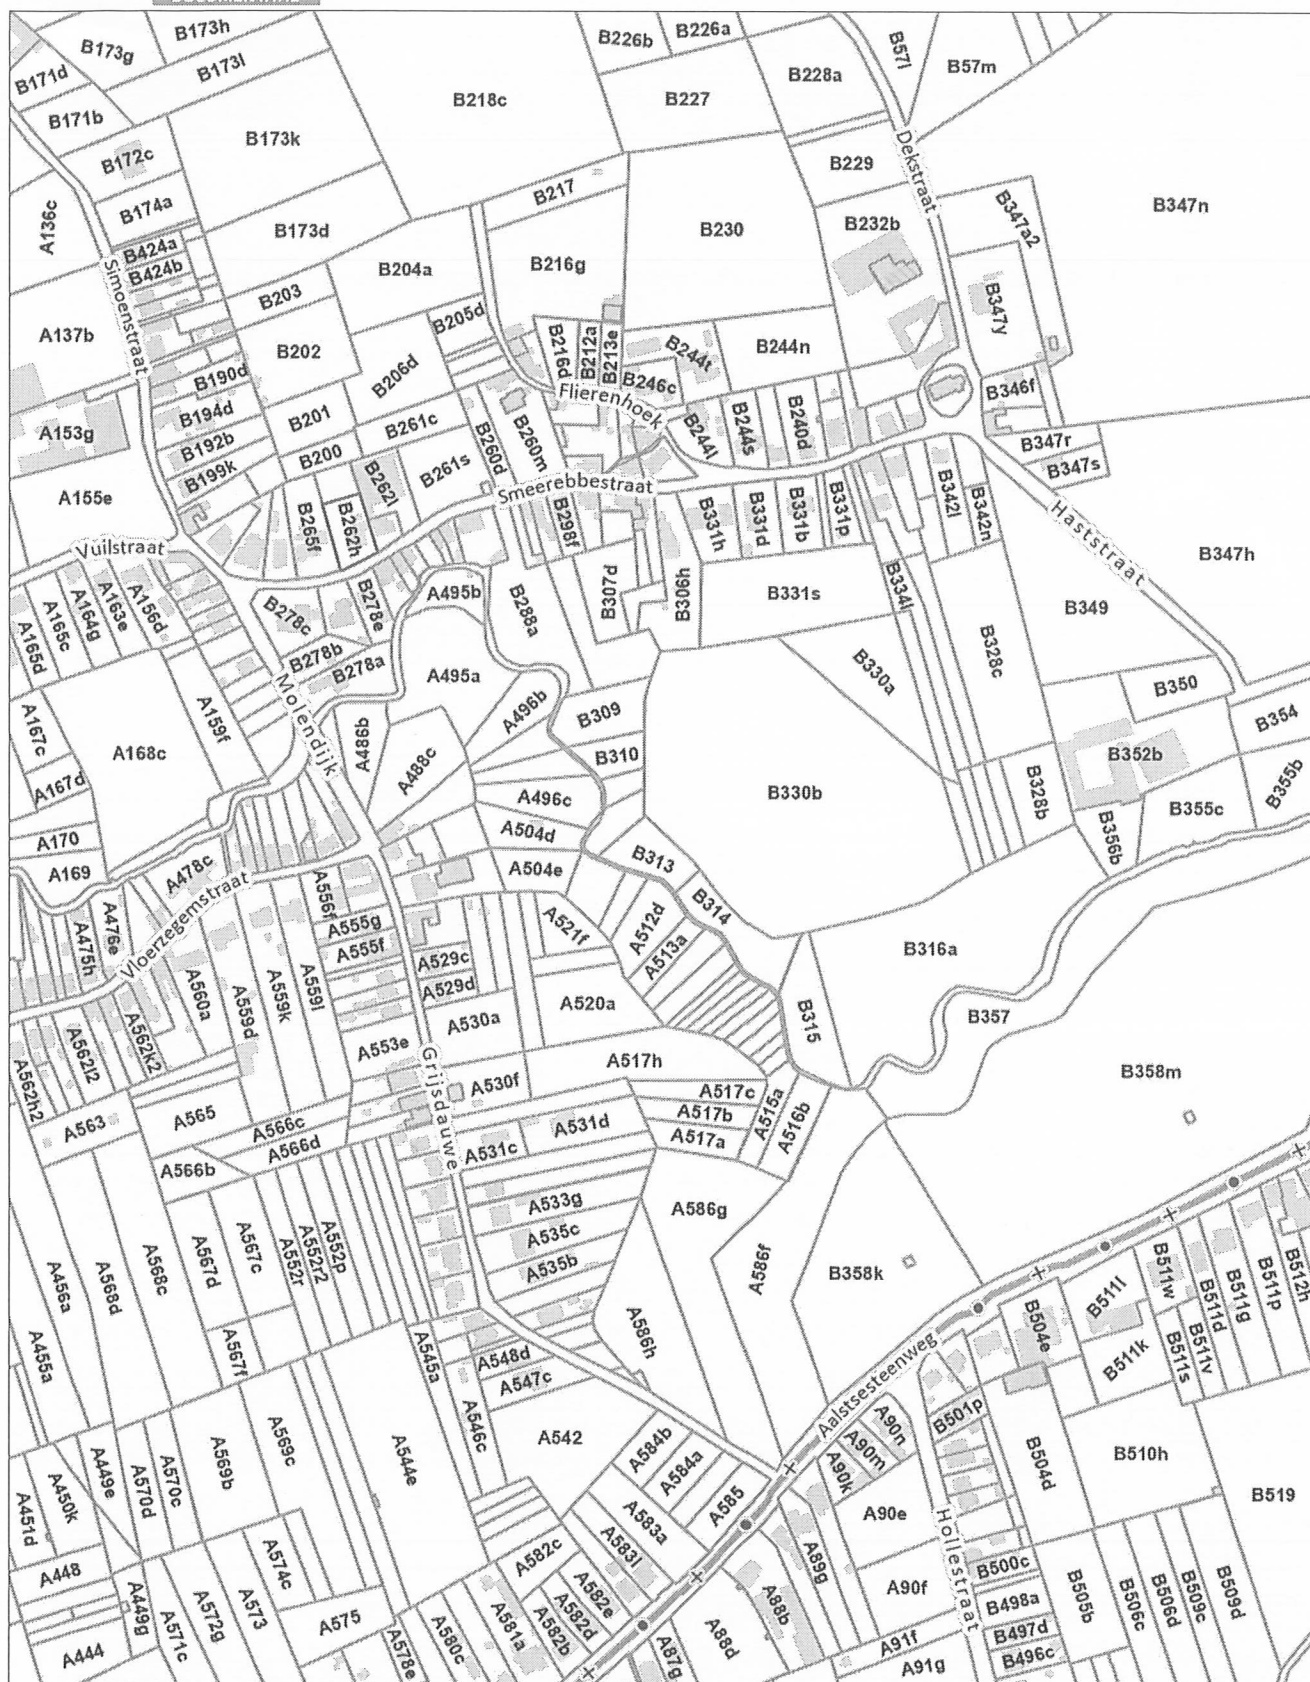



Federale
Overheidsdienst
FINANCIËN

PATRIMONIUM-
DOCUMENTATIE

Uittreksel uit het kadastraal percelenplan

Gecentreerd op:
GERAARDSBERGEN 9 AFD/SMEEREBBE-VLOERZEGEM/

Meest recente toestand
Aangemaakt op [REDACTED]
Schaal: 1 : 500



De AAPD is de auteur van het kadastraal percelenplan en de producent van de databank waarin deze gegevens zijn opgenomen en geniet de intellectuele eigendomsrechten opgenomen in de Auteurswet en de Databankenwet. Vanaf 01/01/2018 worden de gebouwen op het kadastraal percelenplan geleidelijk vervangen door een dataset (= Bpn_Rebu oftewel Gebouwen(gewesten)) beheerd door de gewesten. De AAPD zal dan niet langer verantwoordelijk zijn voor de voorstelling van de gebouwen op het kadastraal percelenplan

.be