




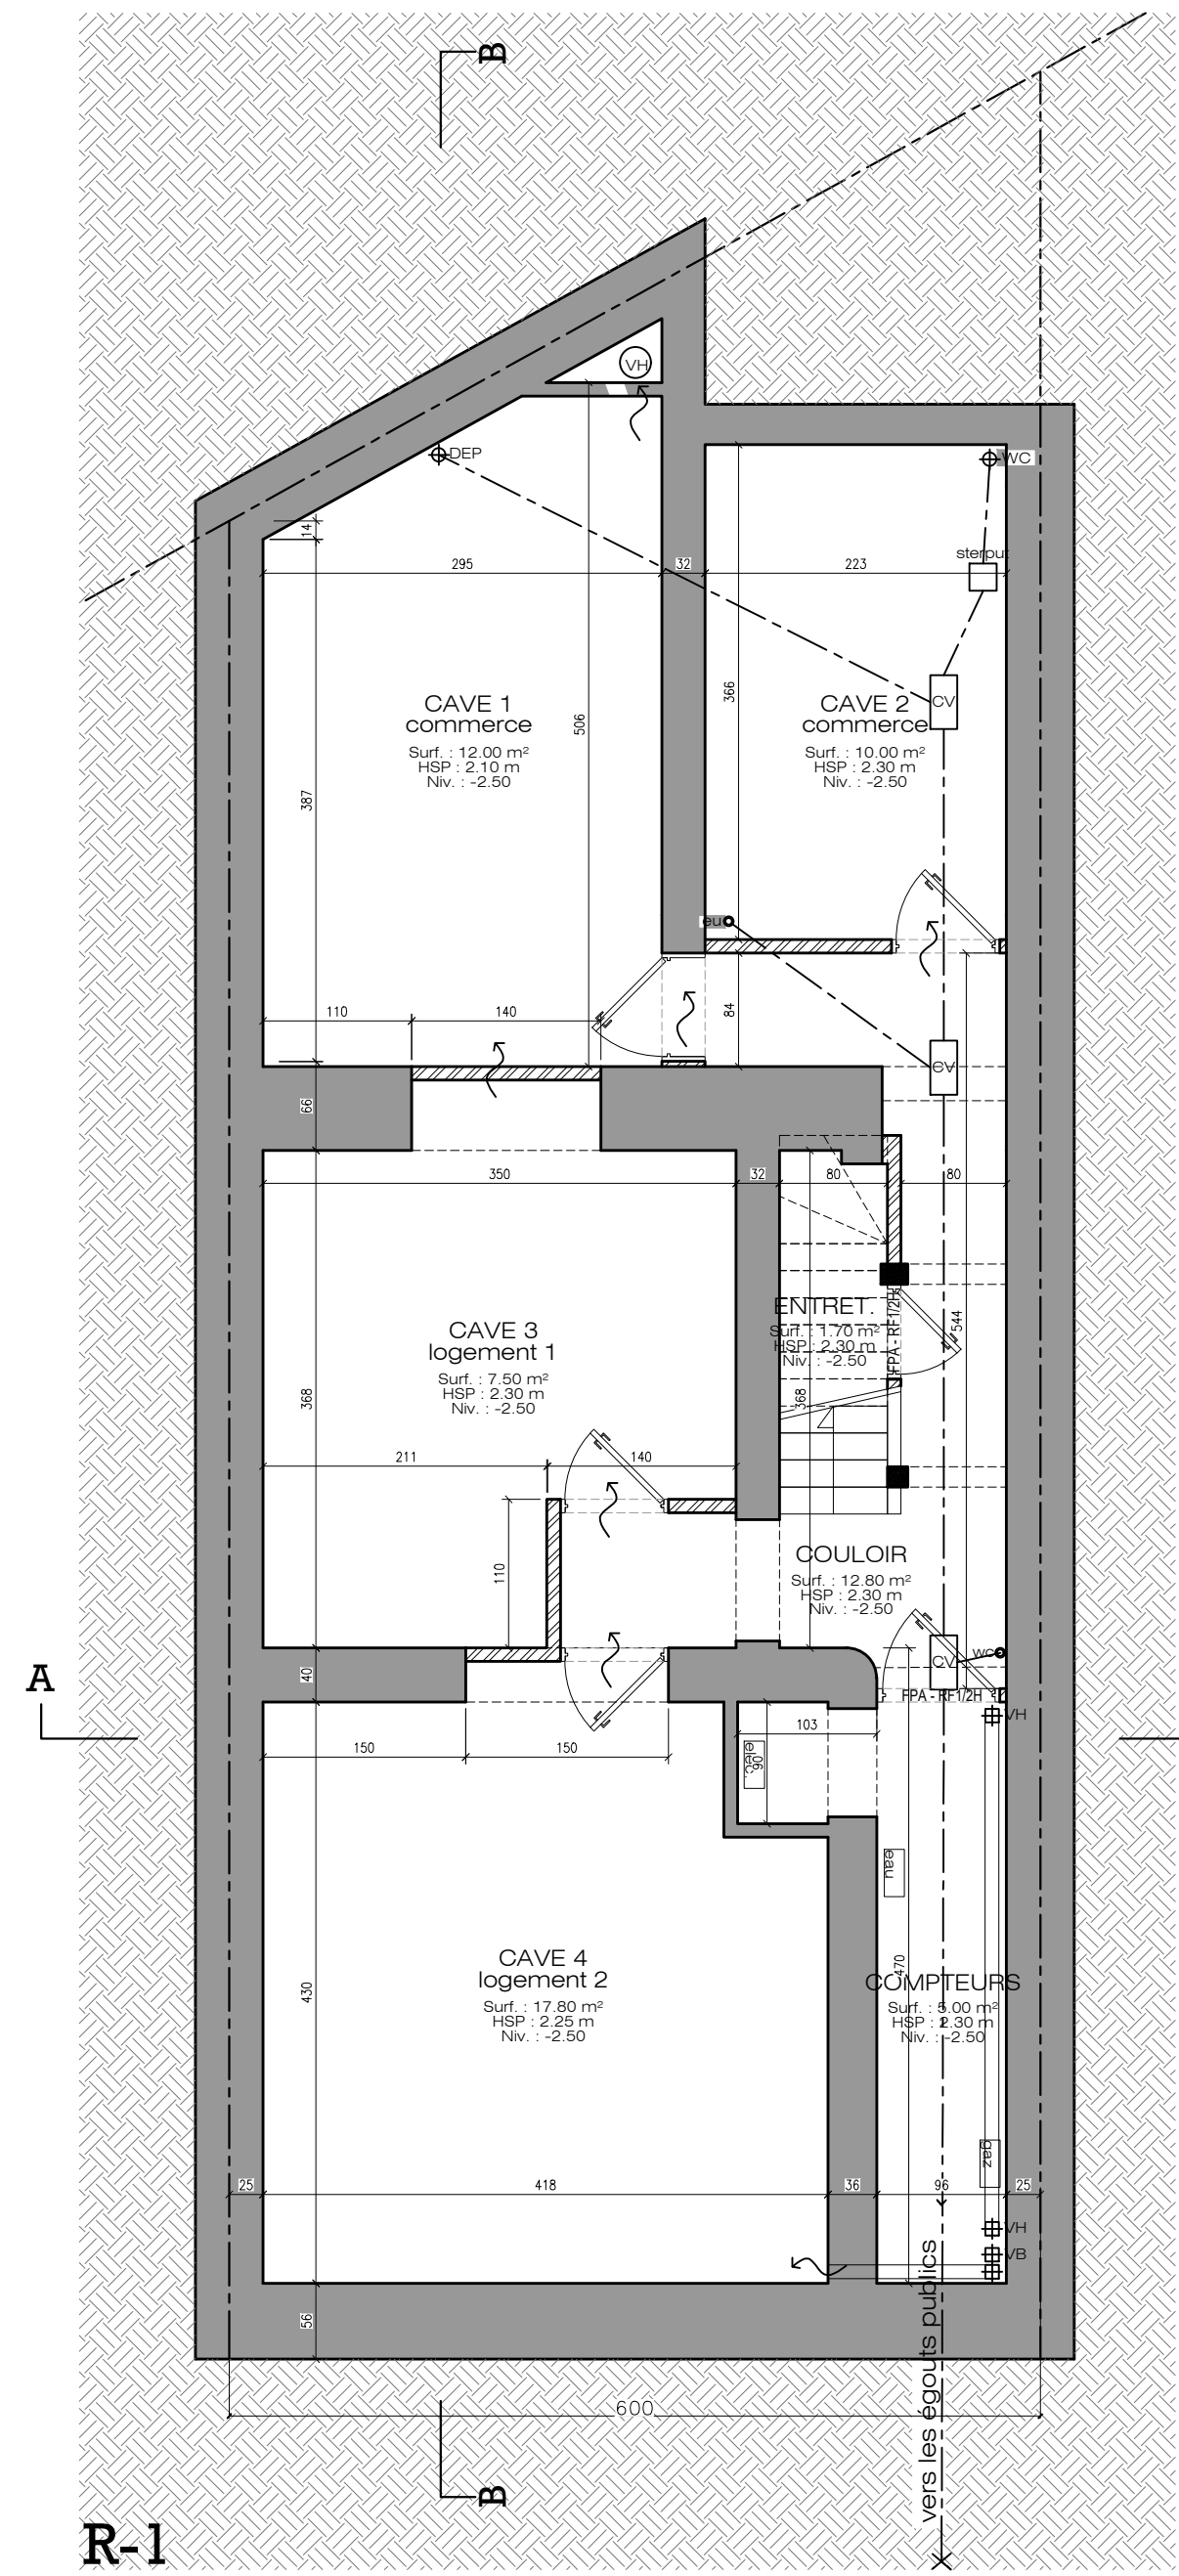


R-1

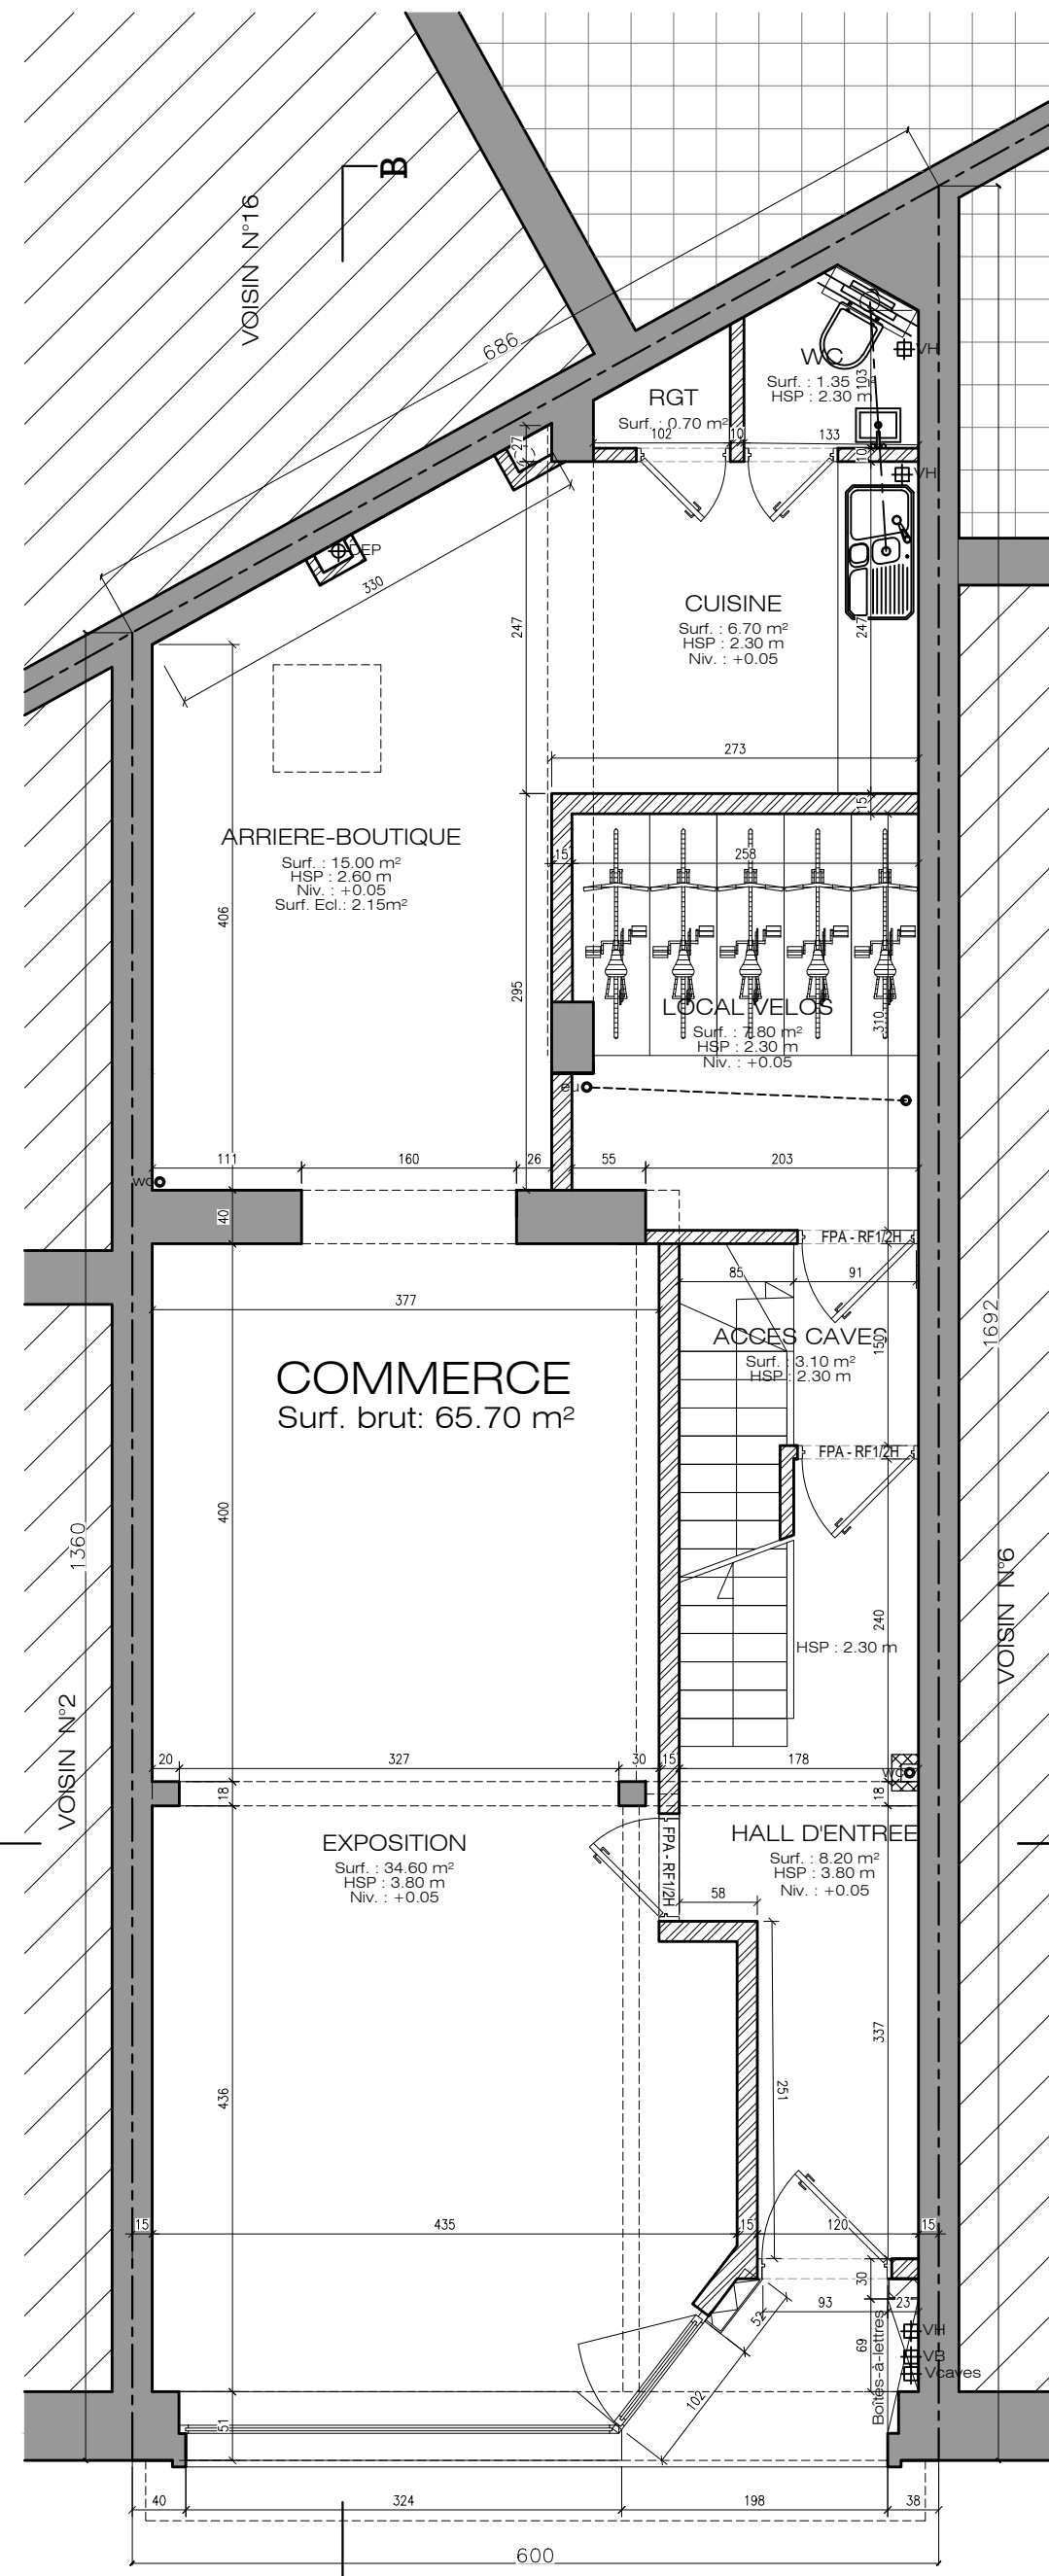


RDC

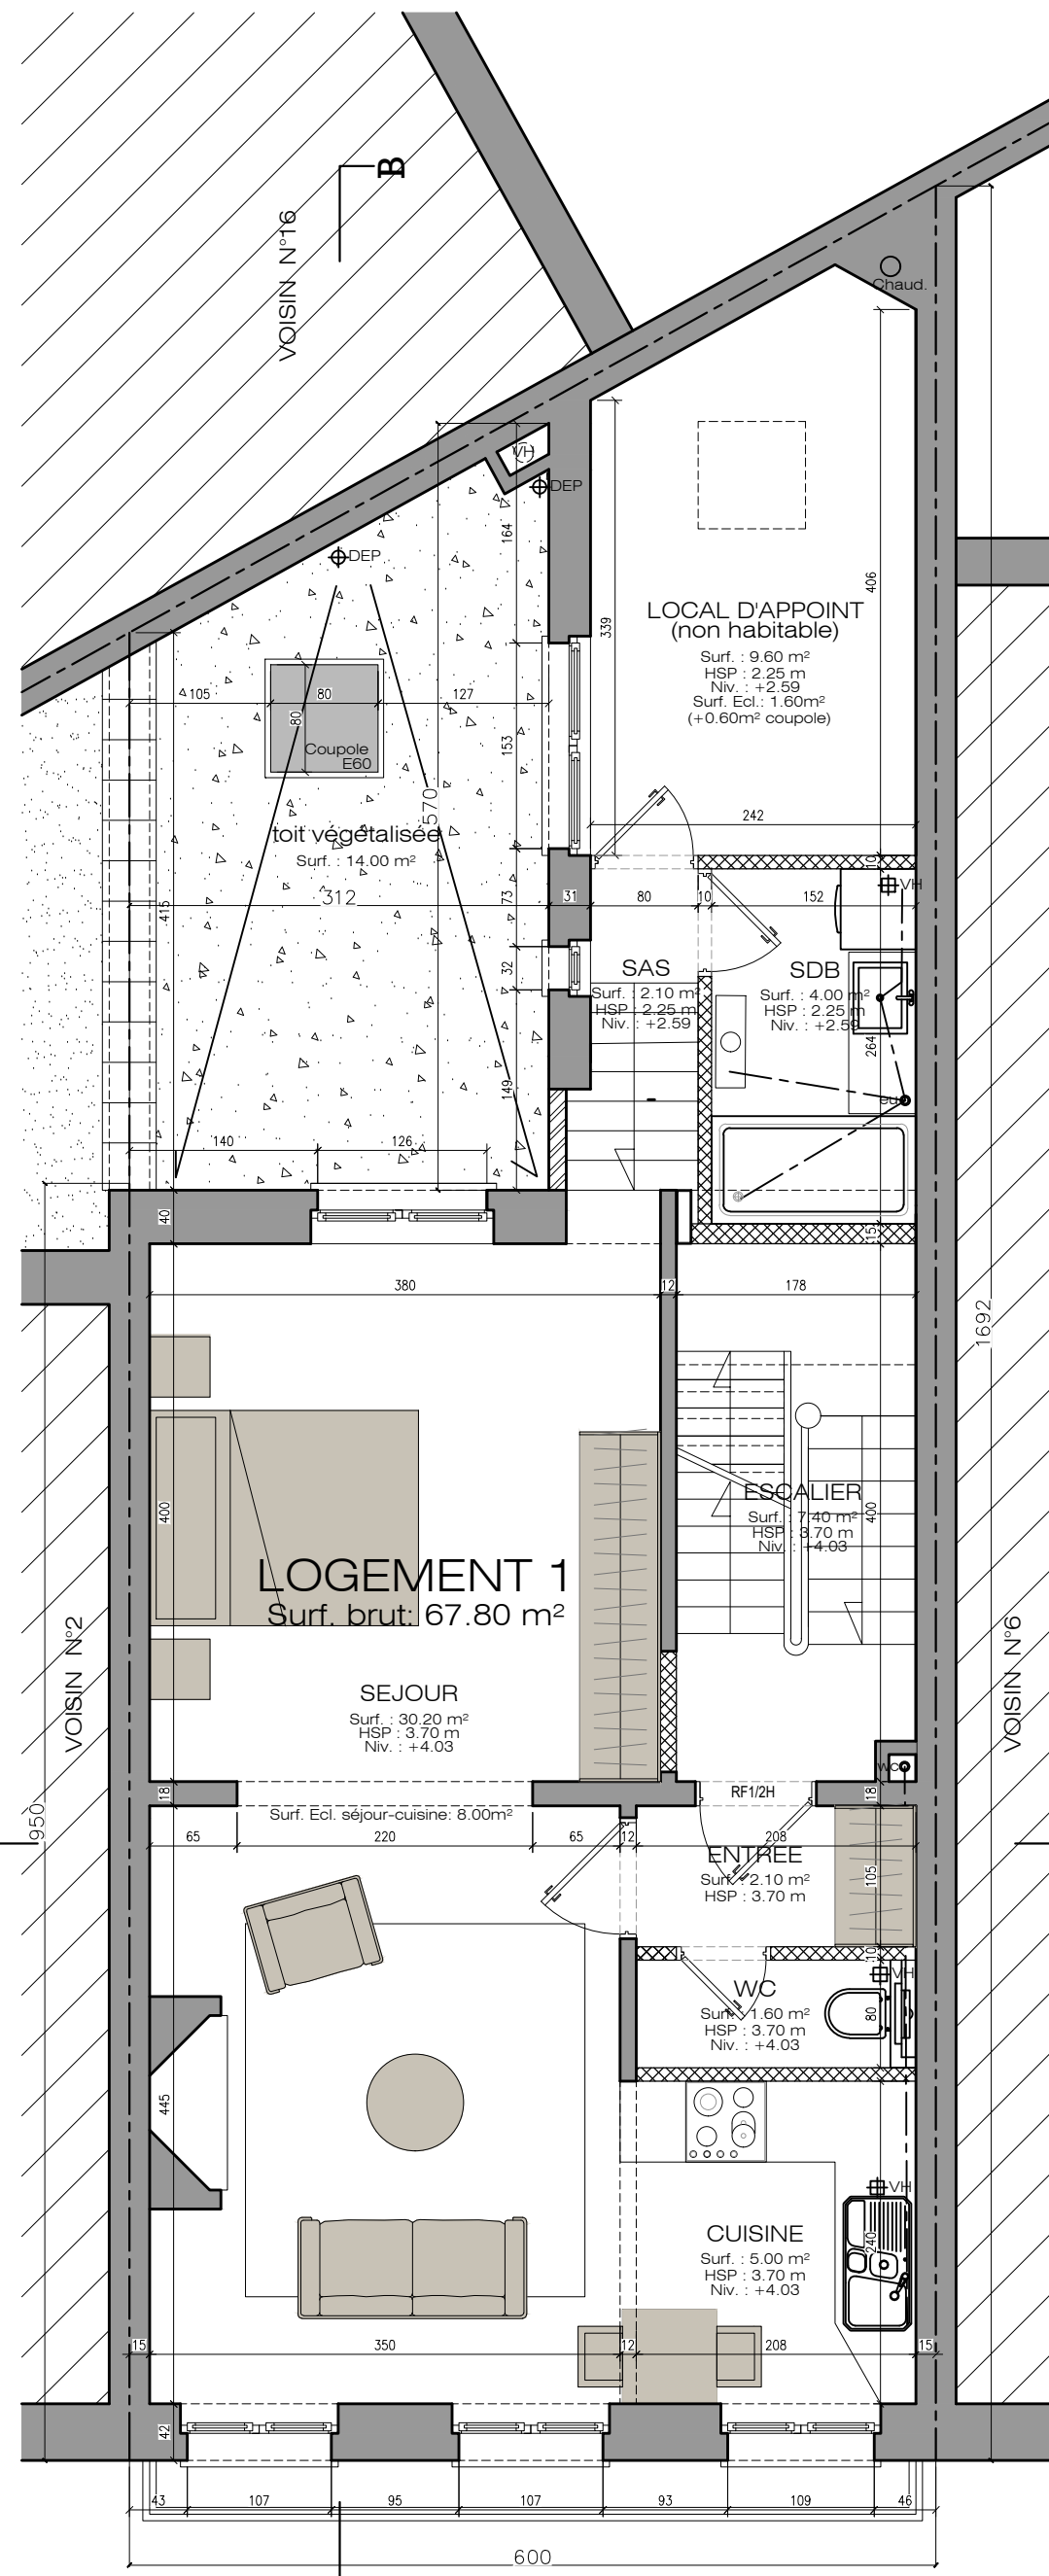


R+1

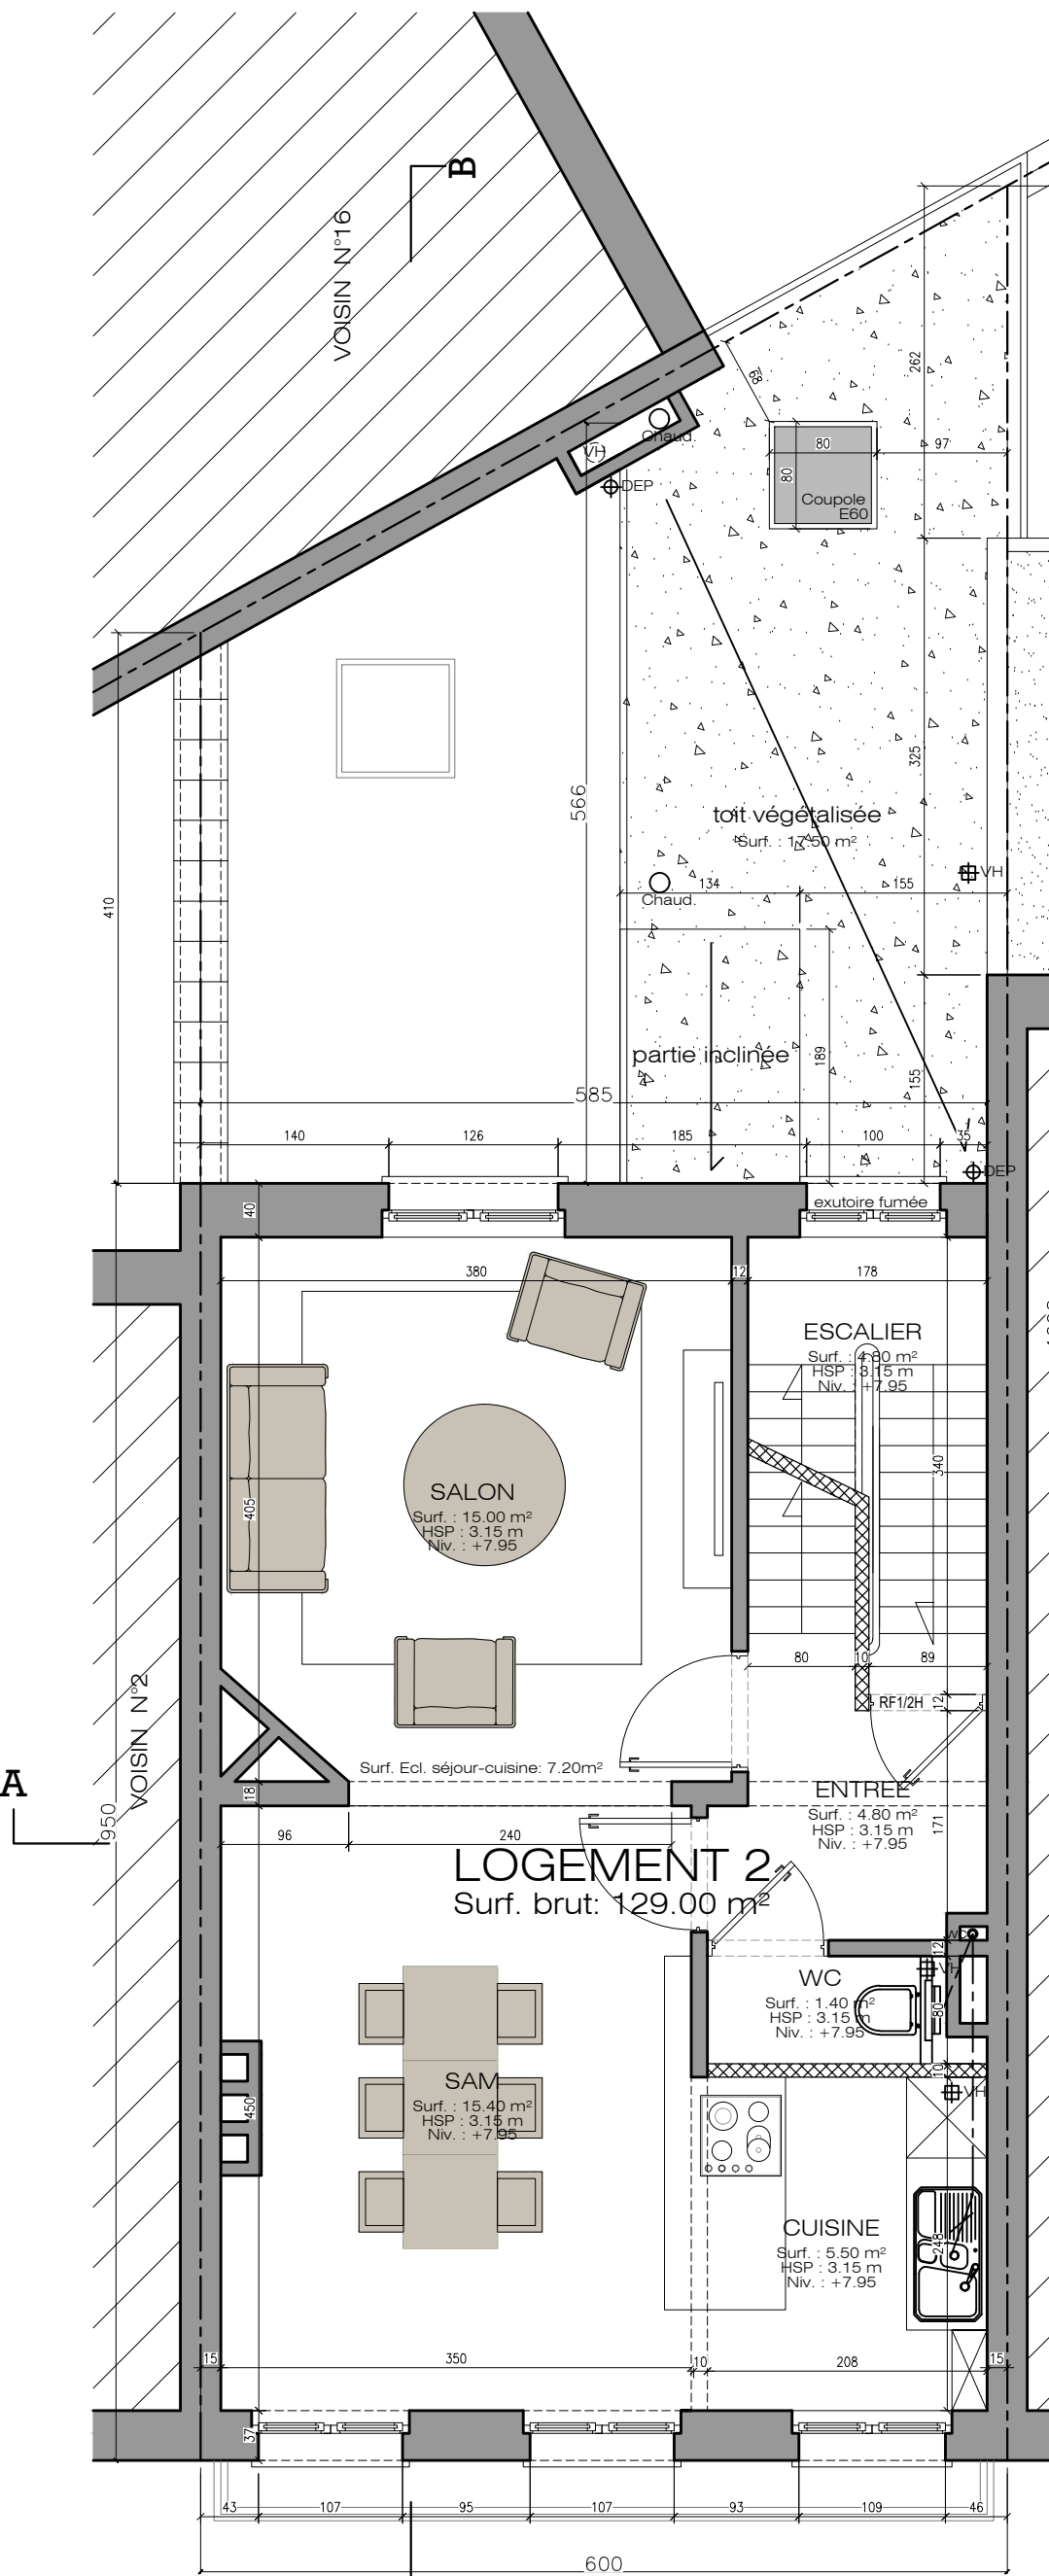


R+2

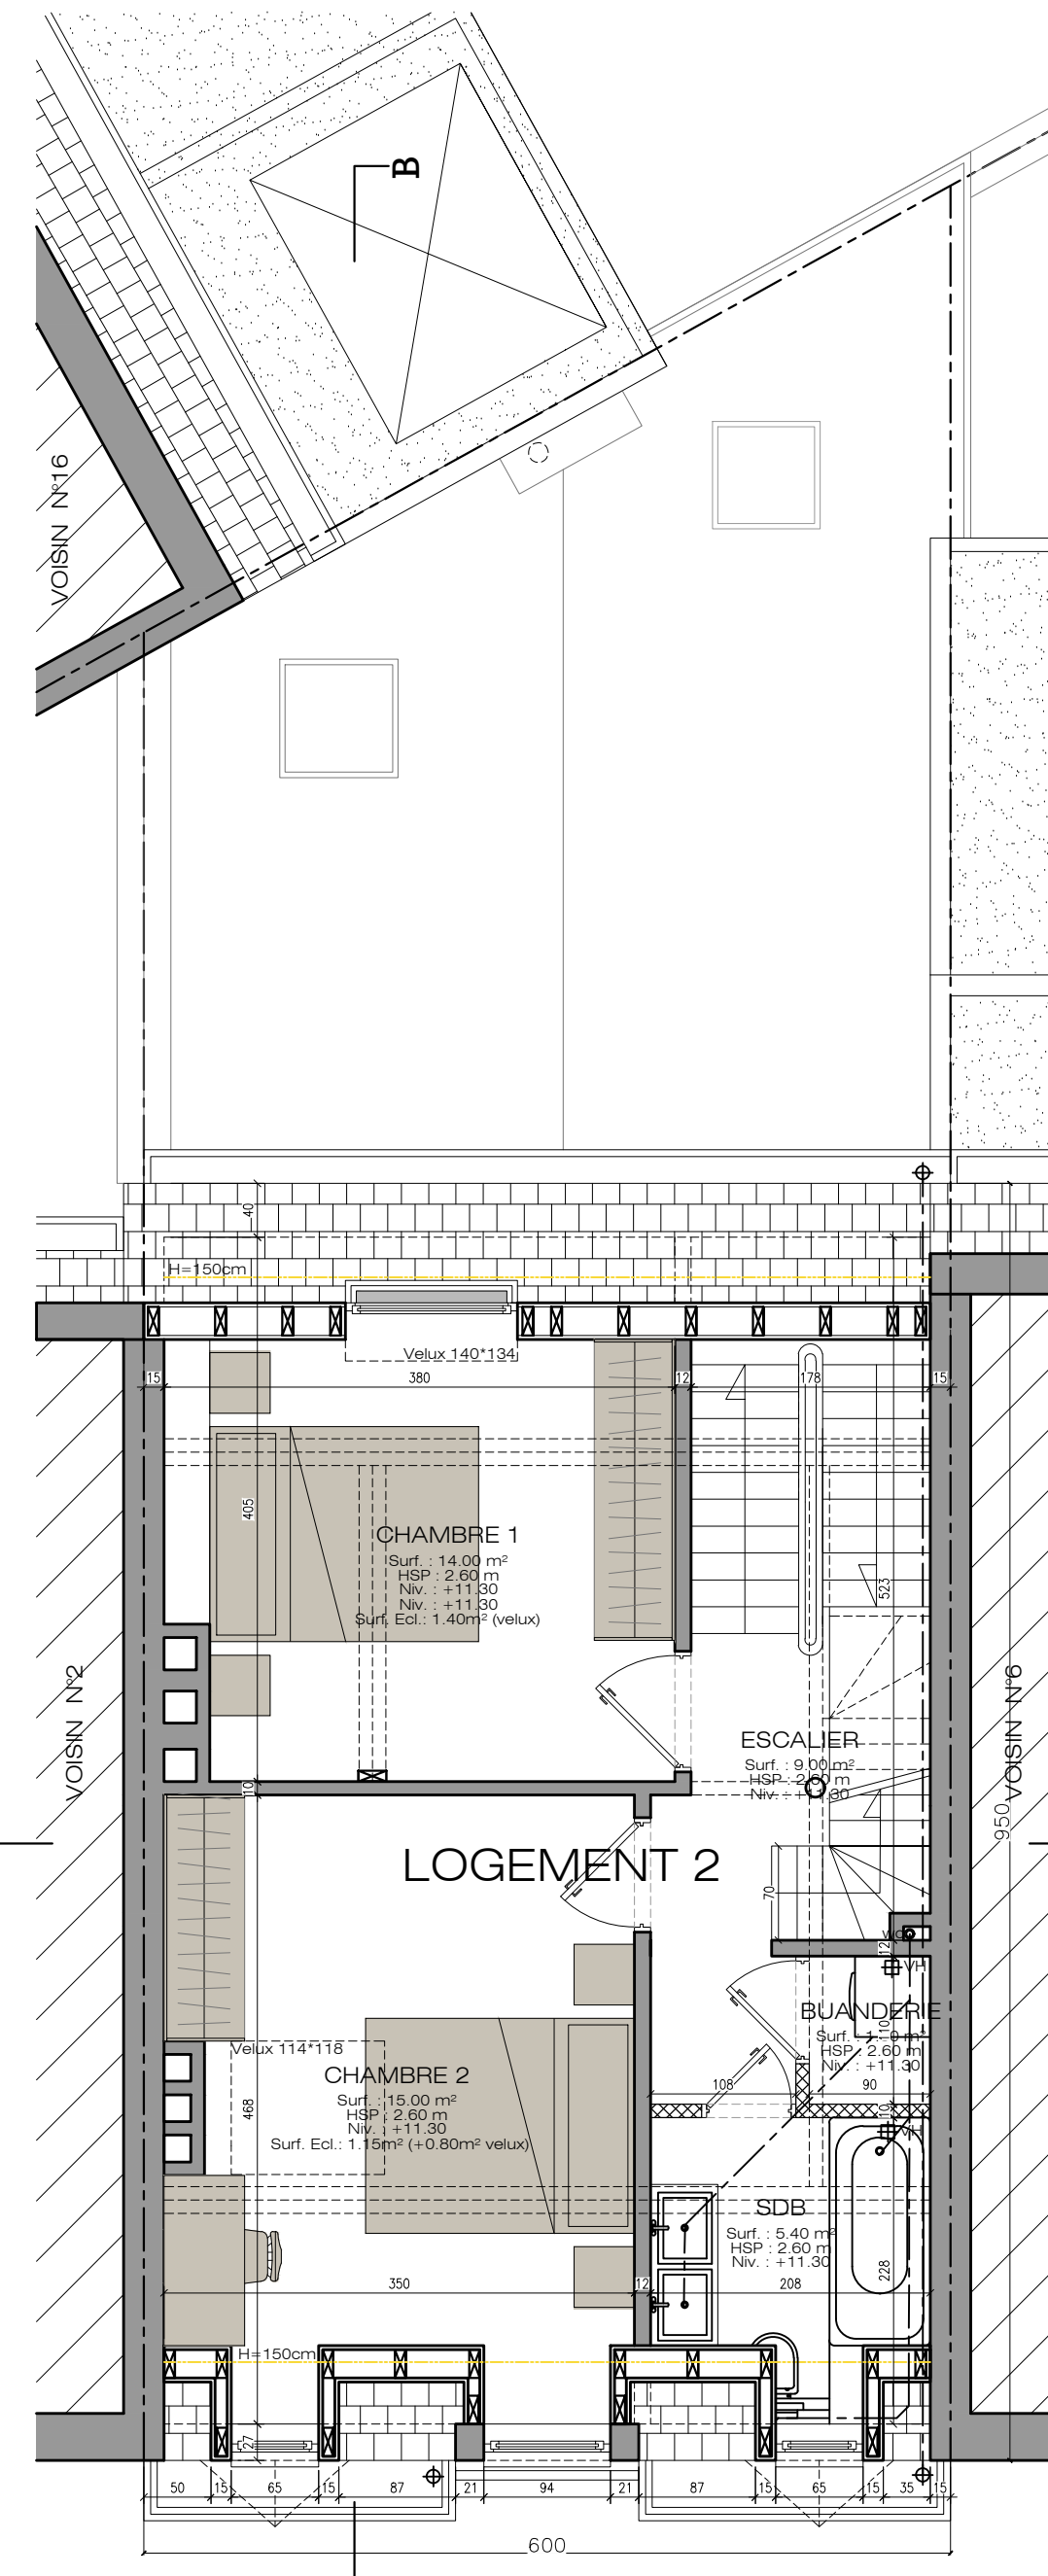


R+3

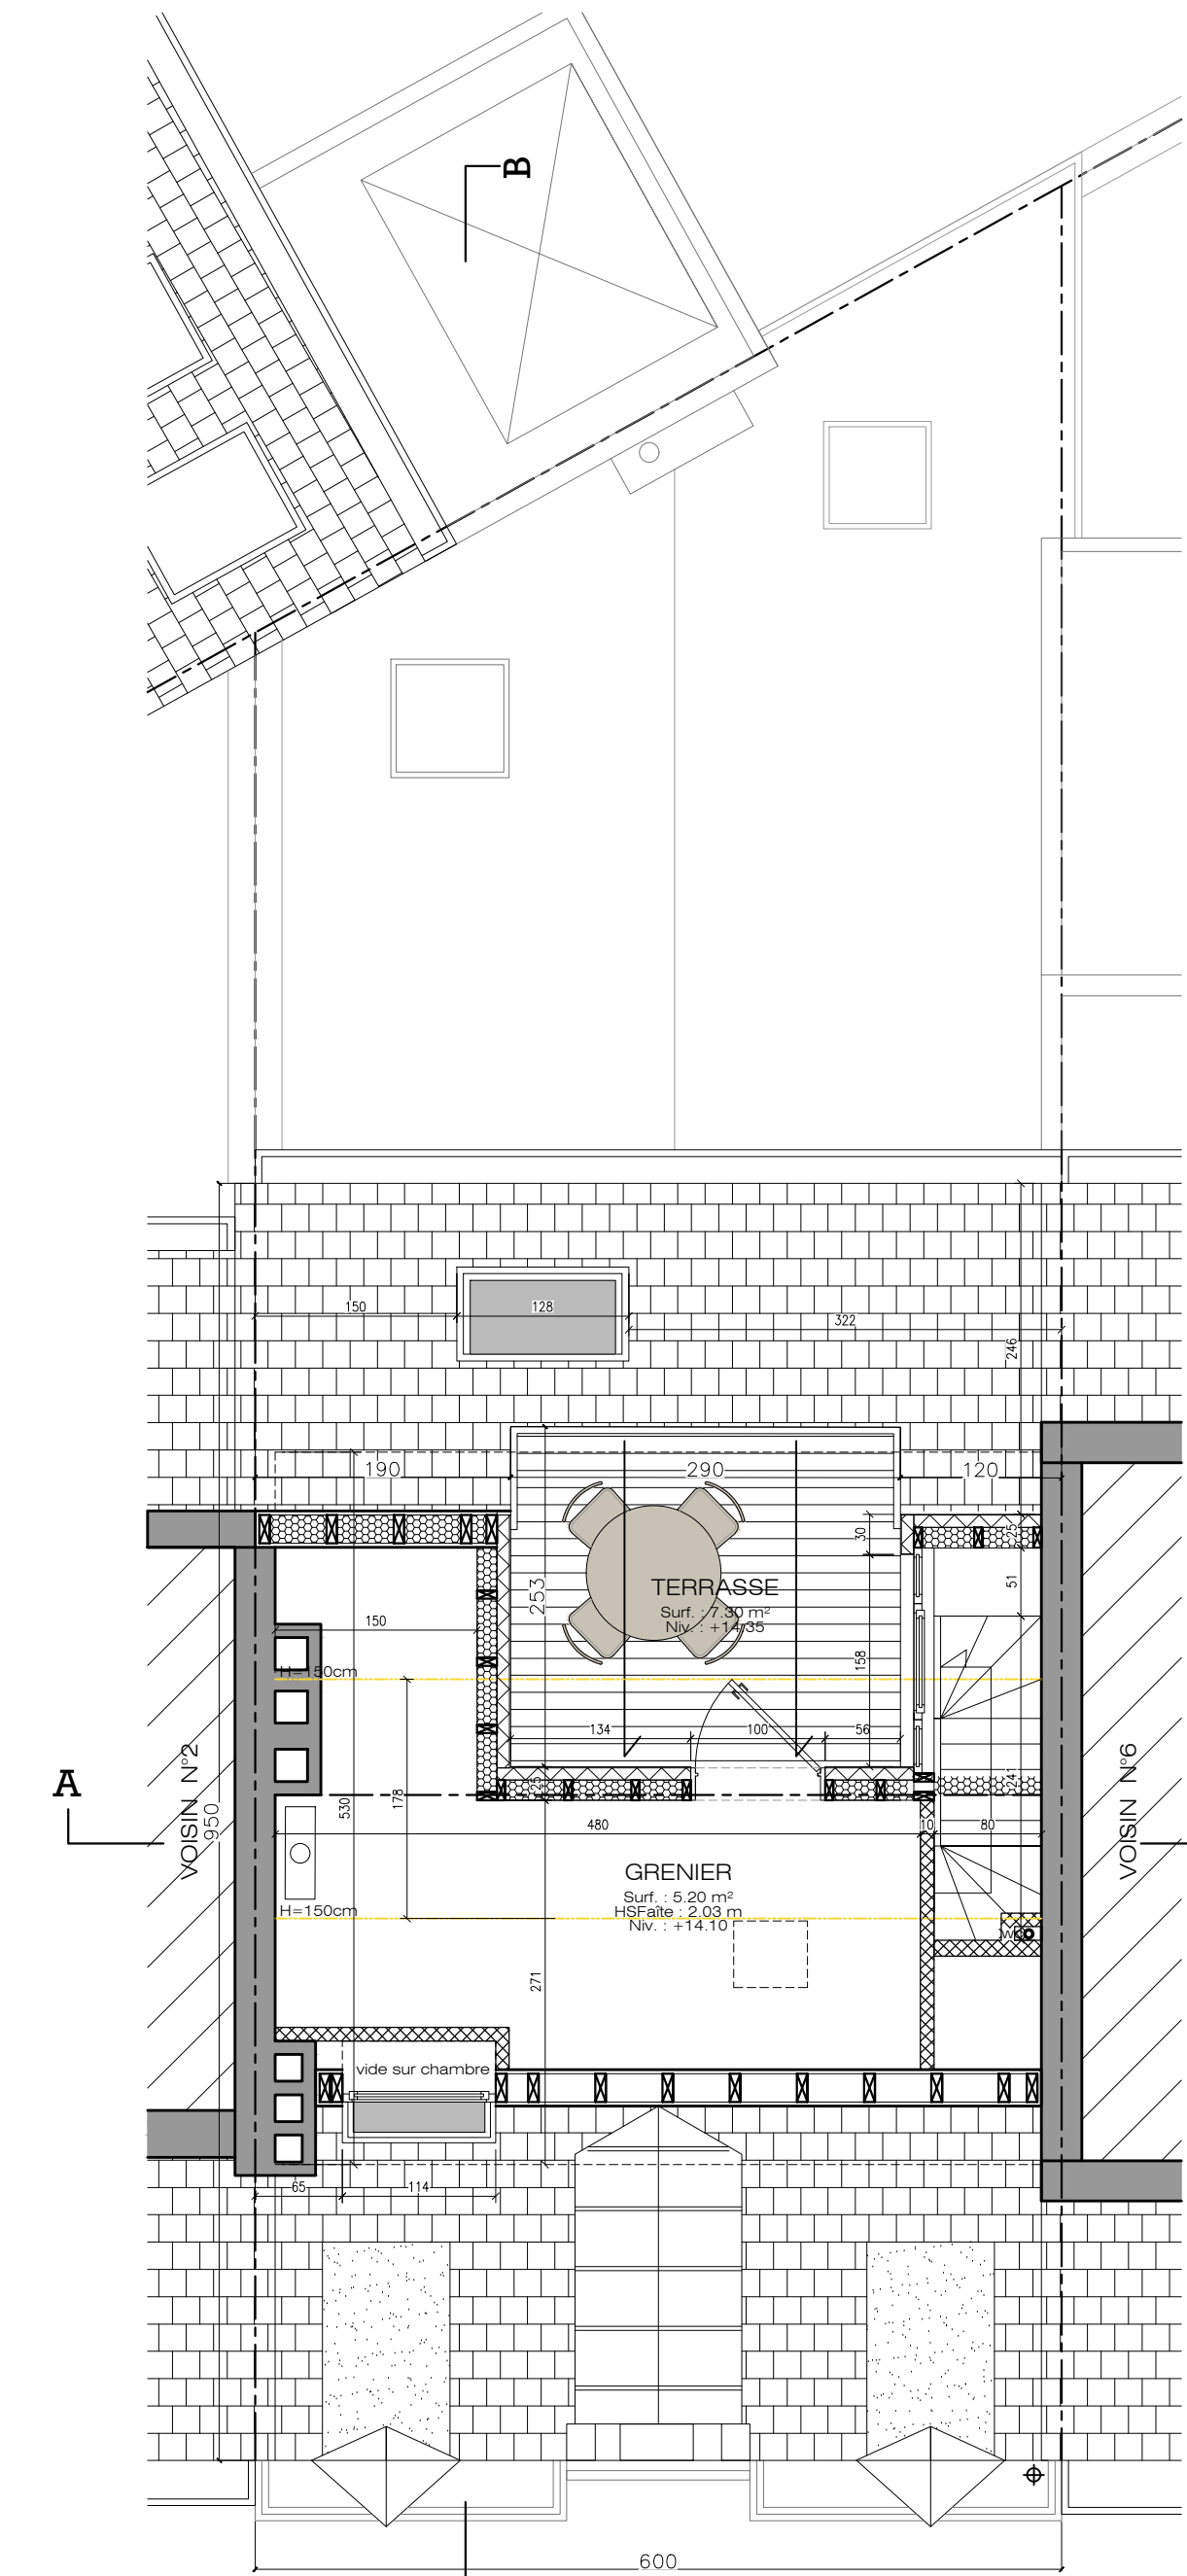


COMBLES

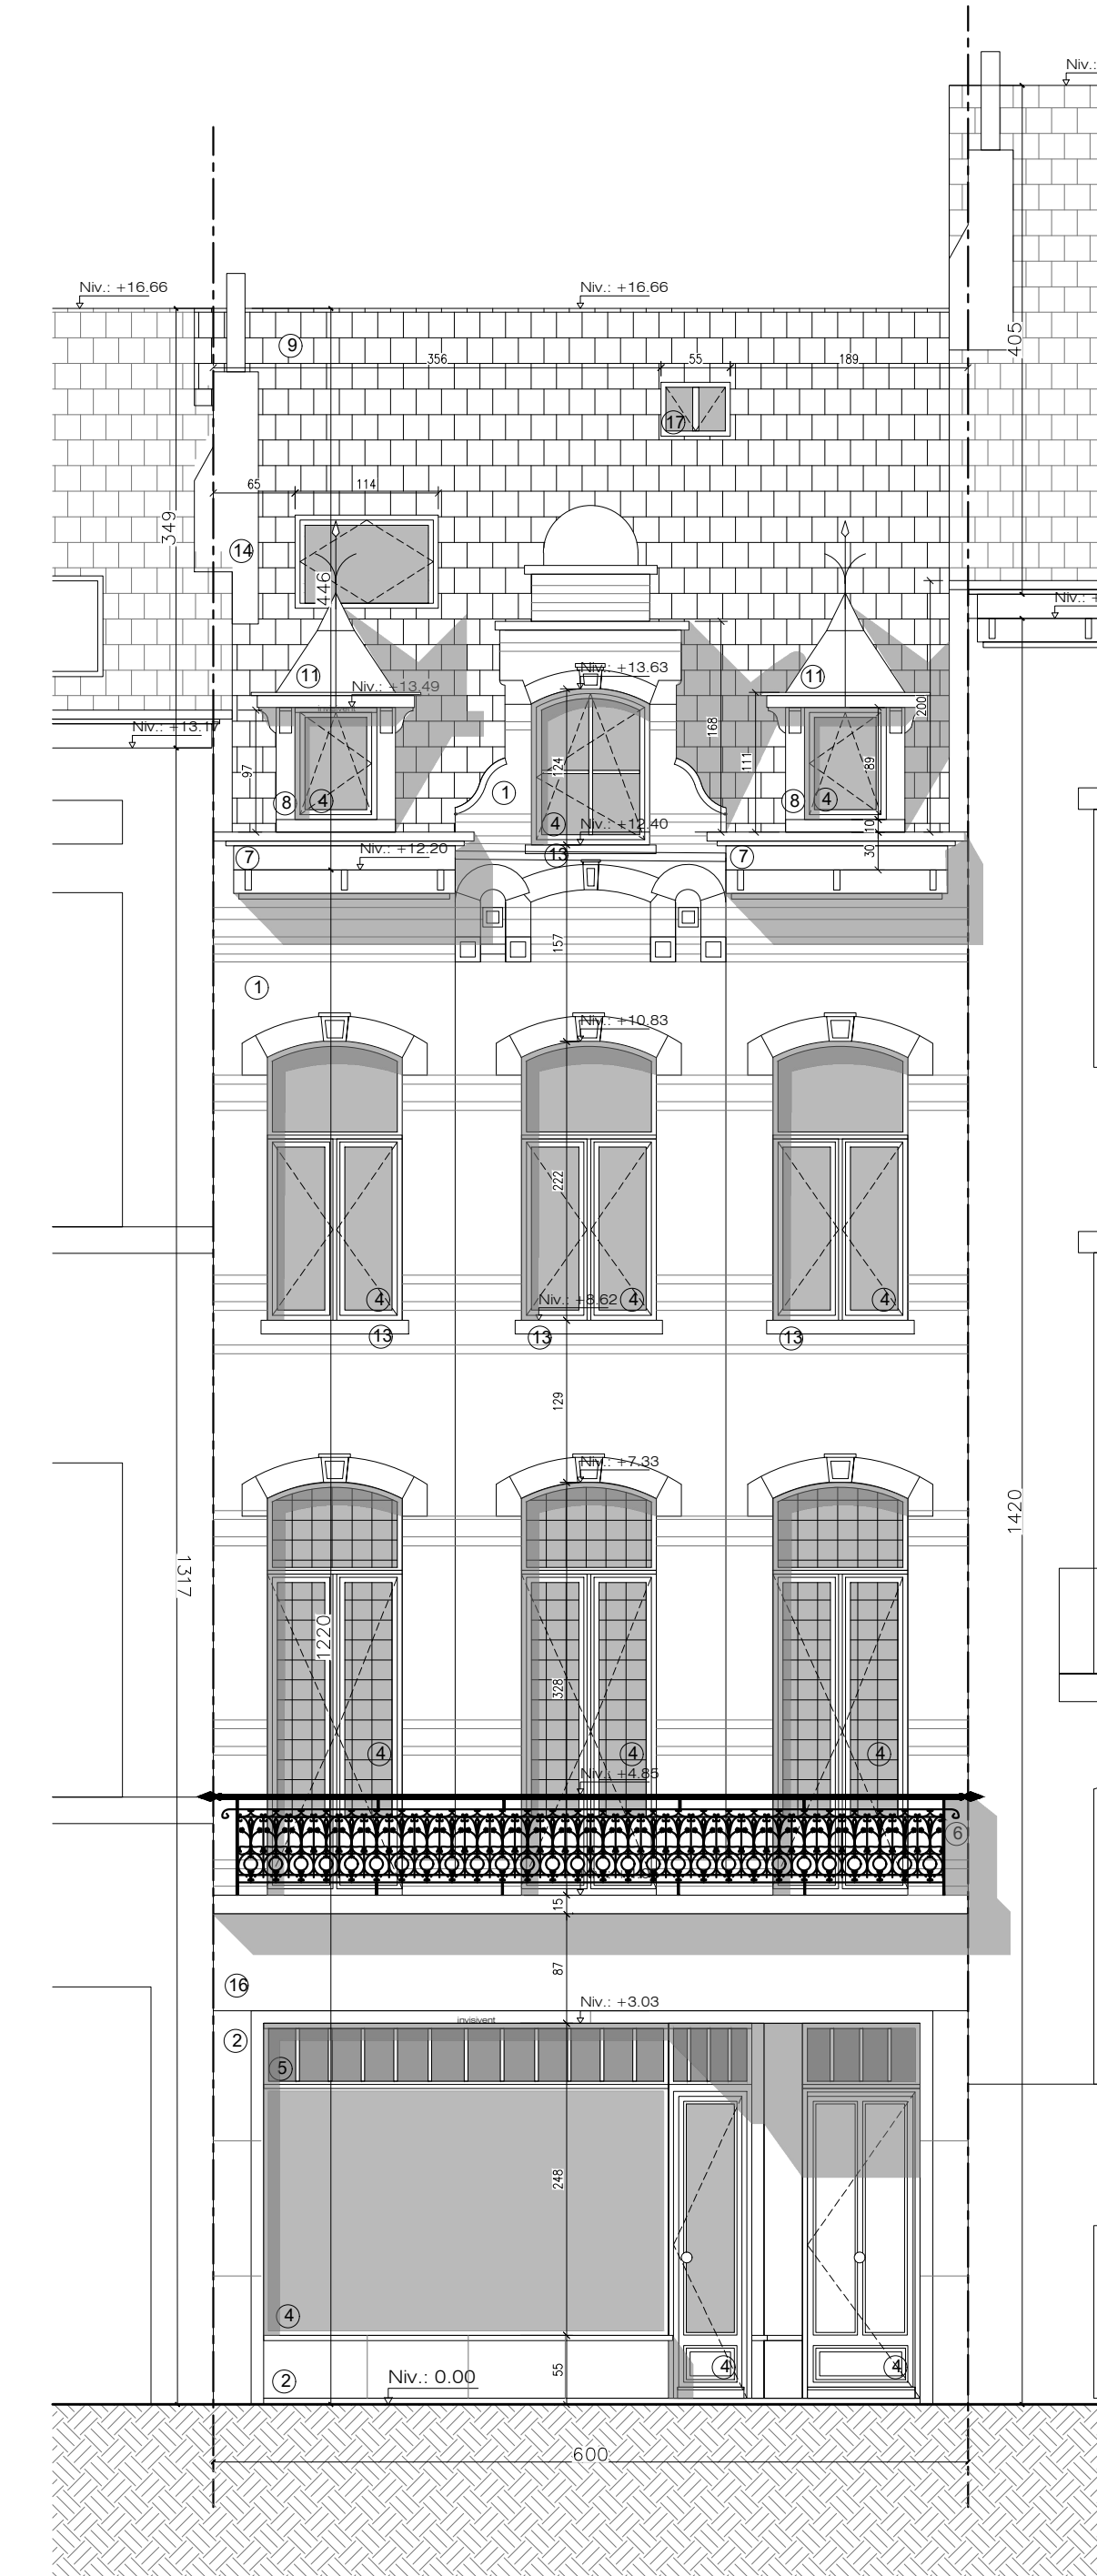


FACADE AVANT

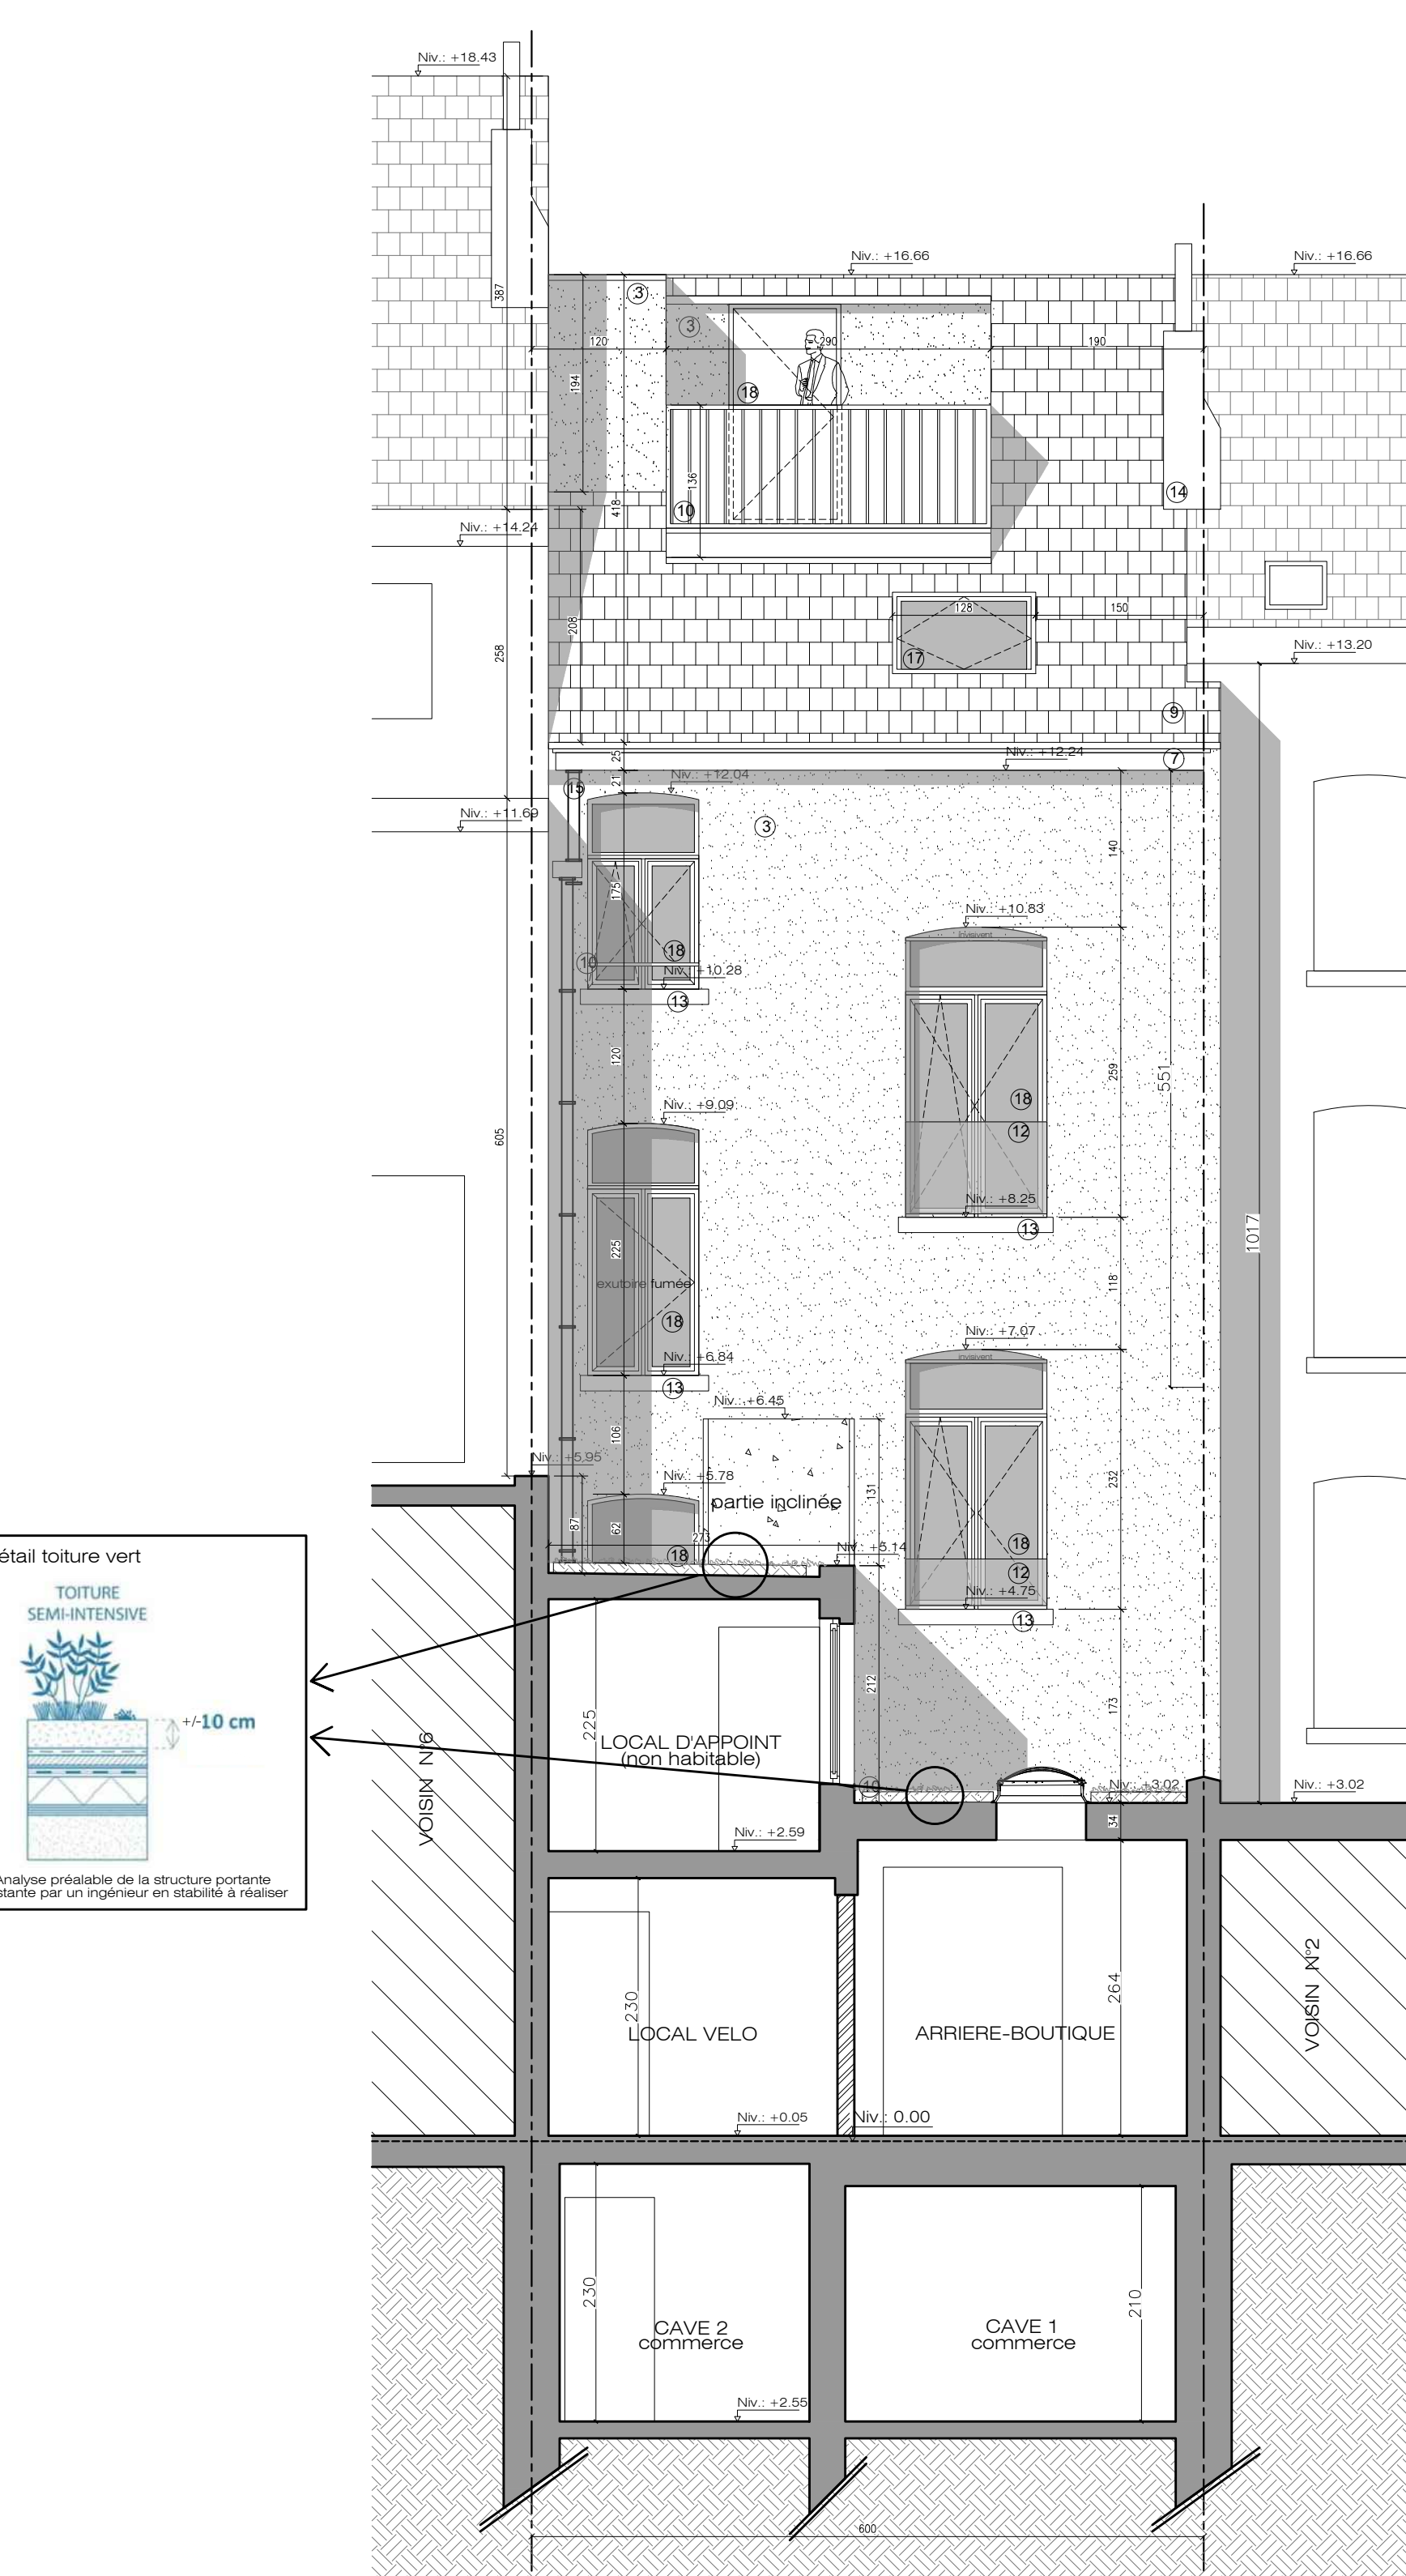

FACADE ARRIERE

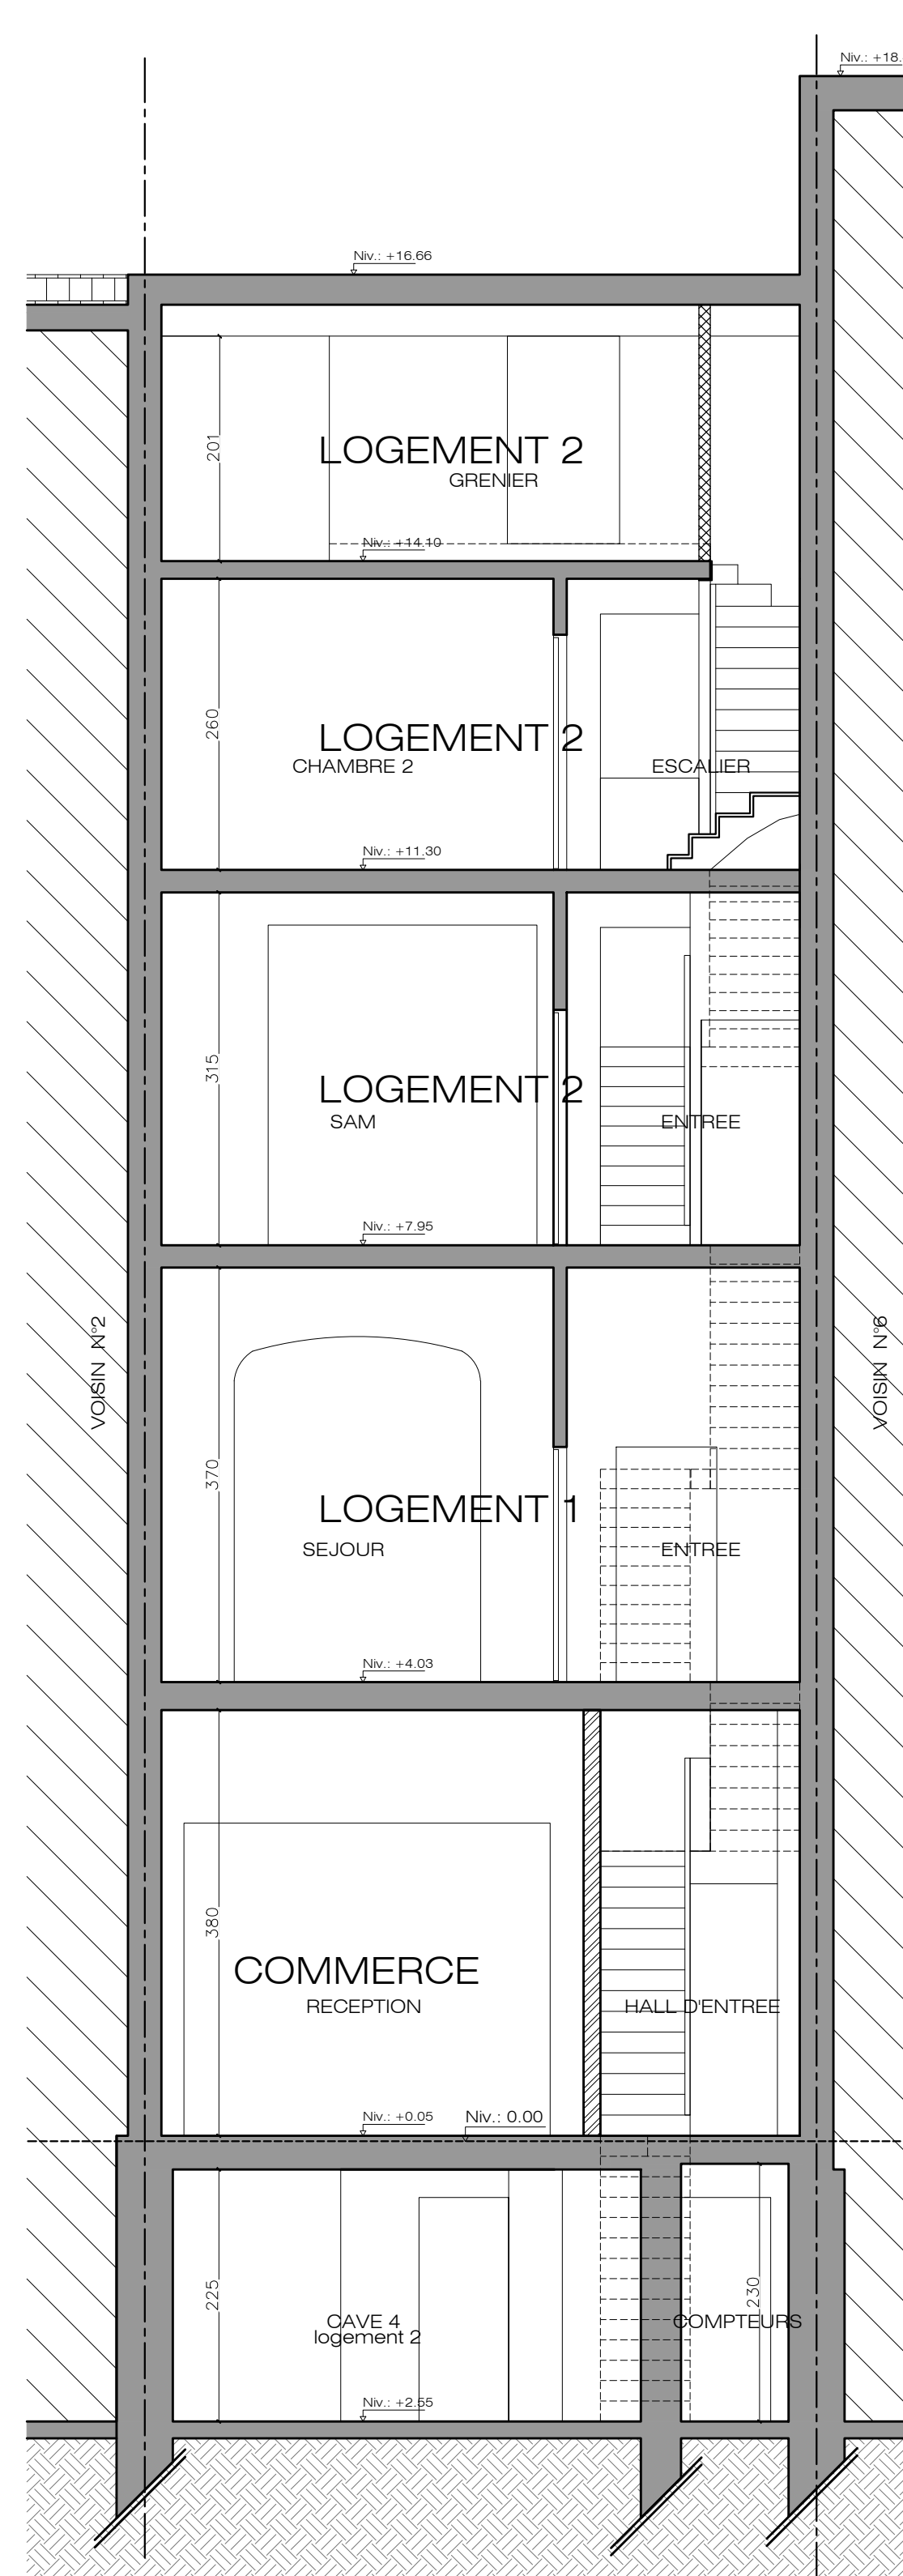

COUPE AA

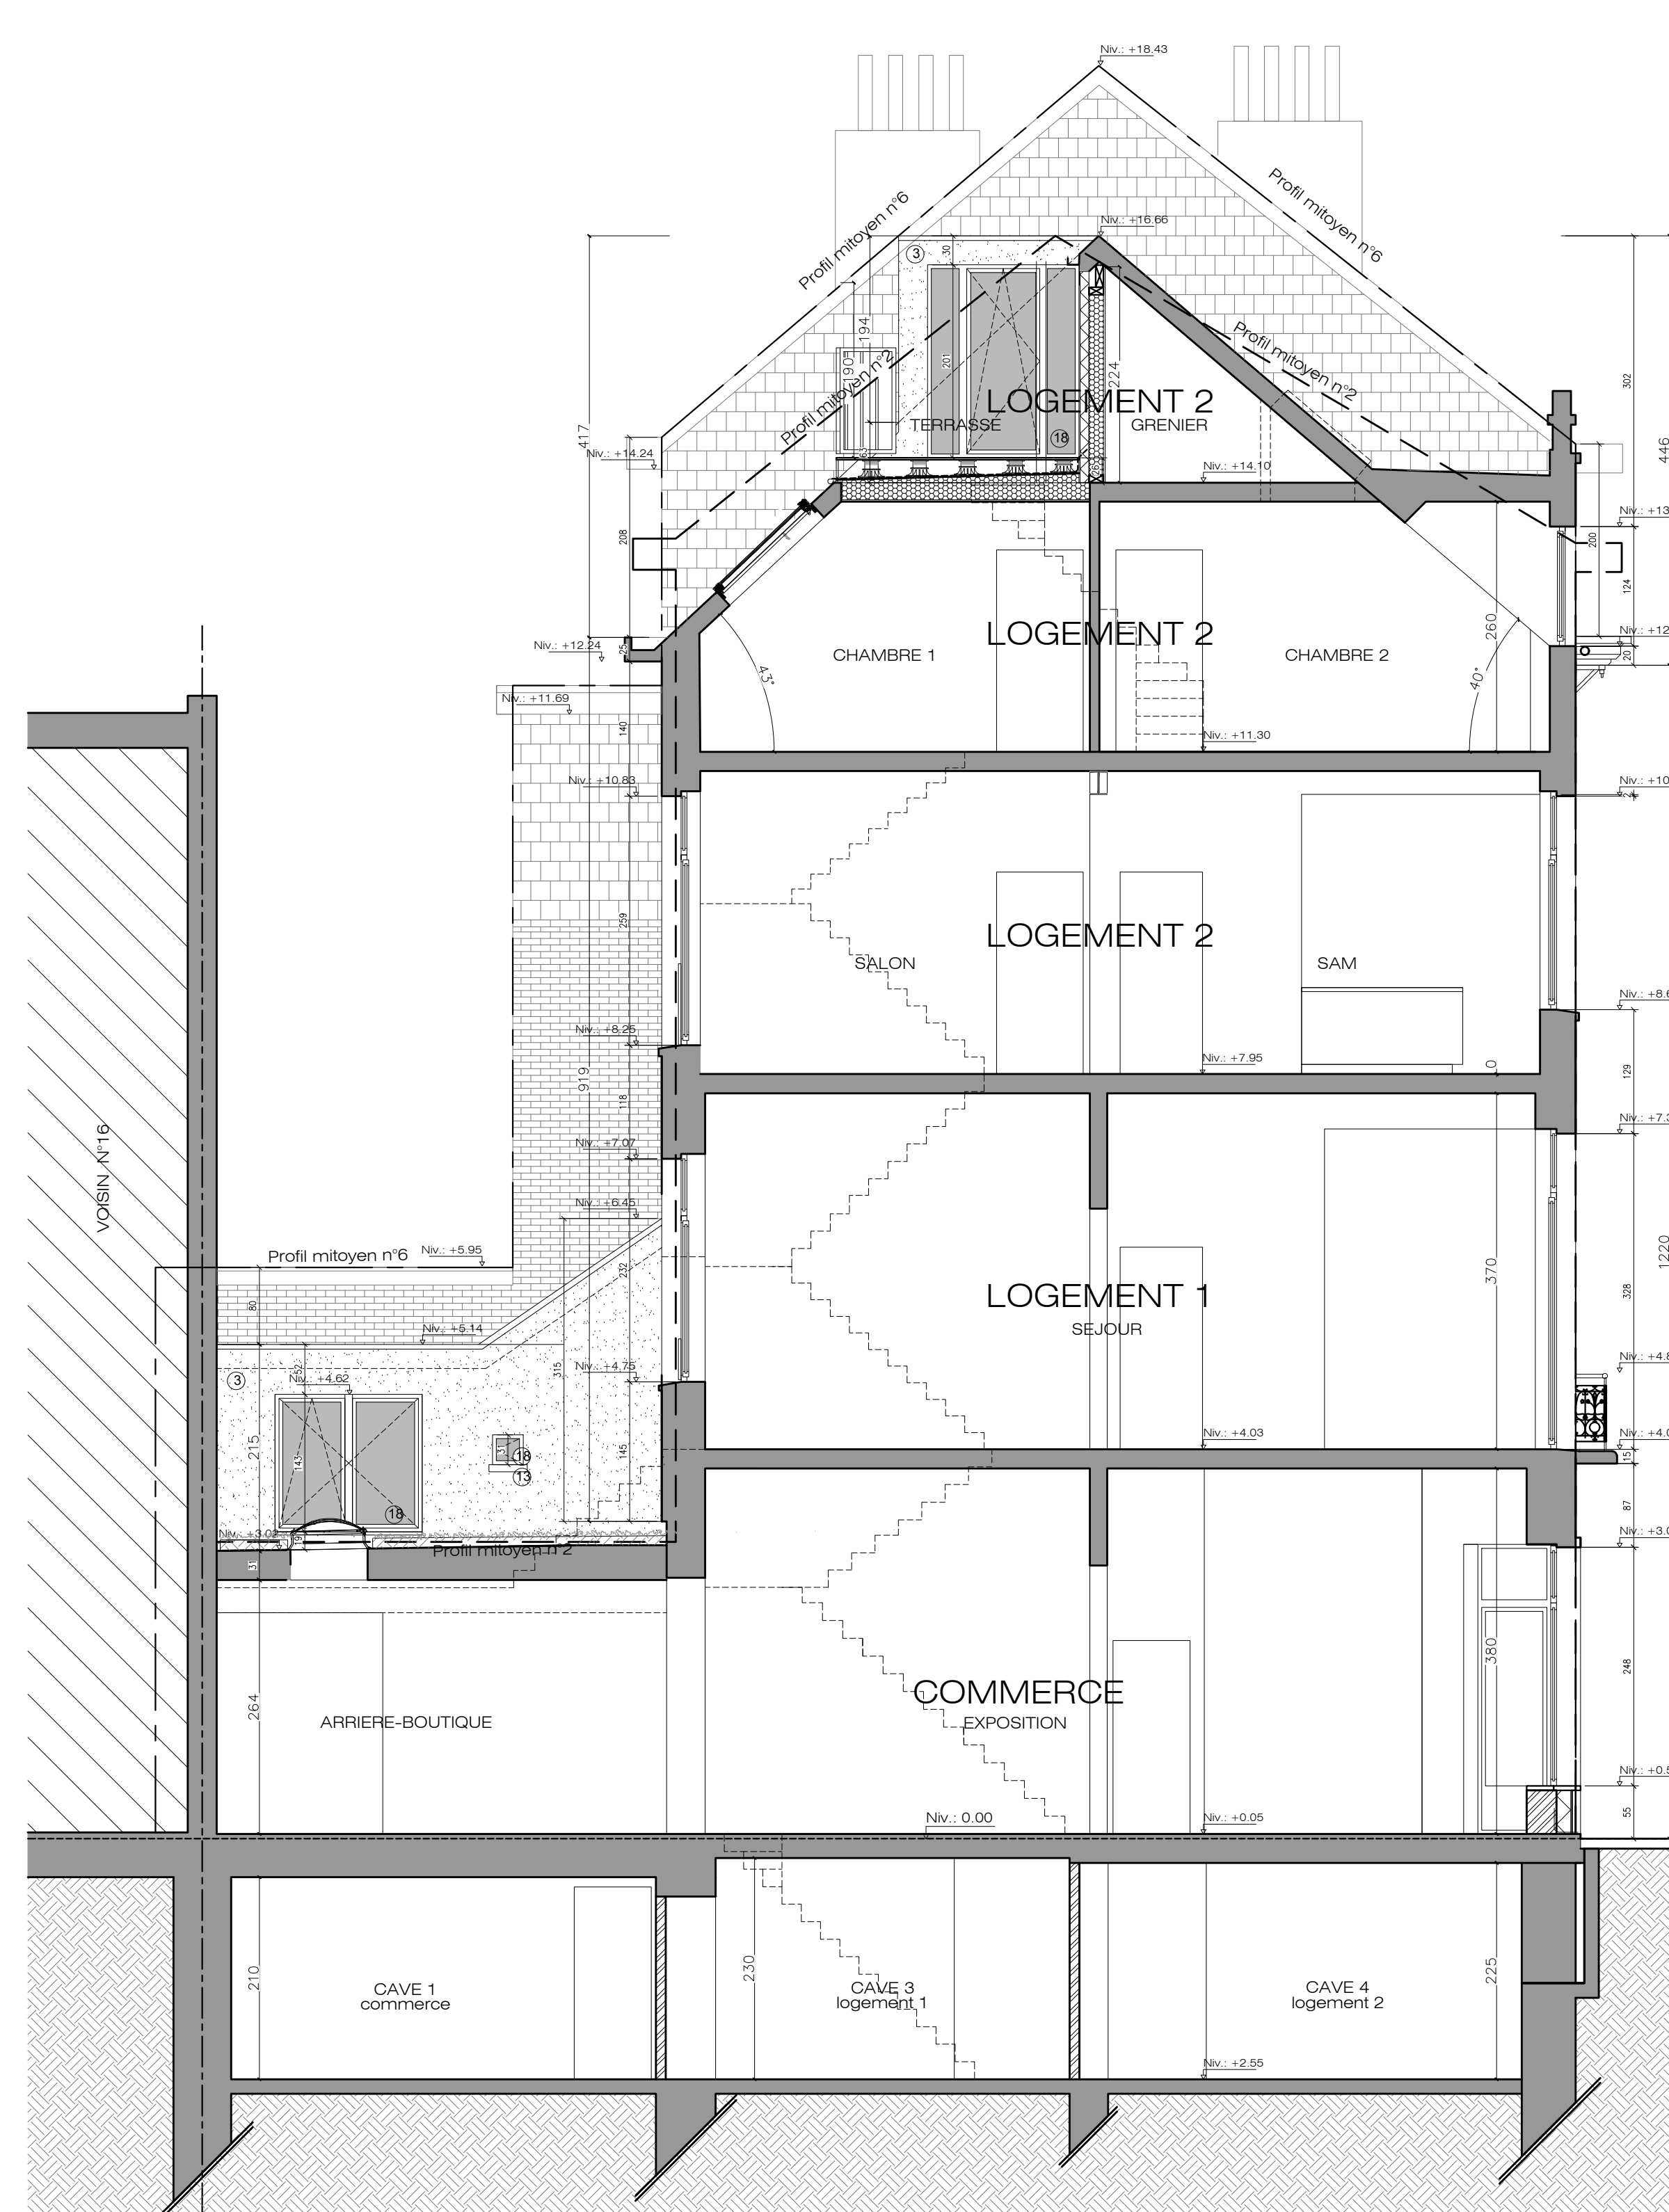

COUPE BB

