
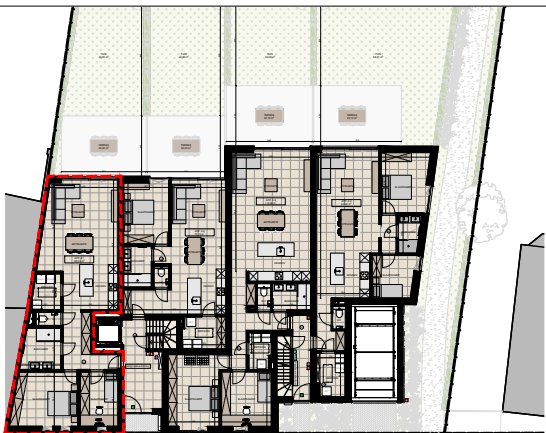


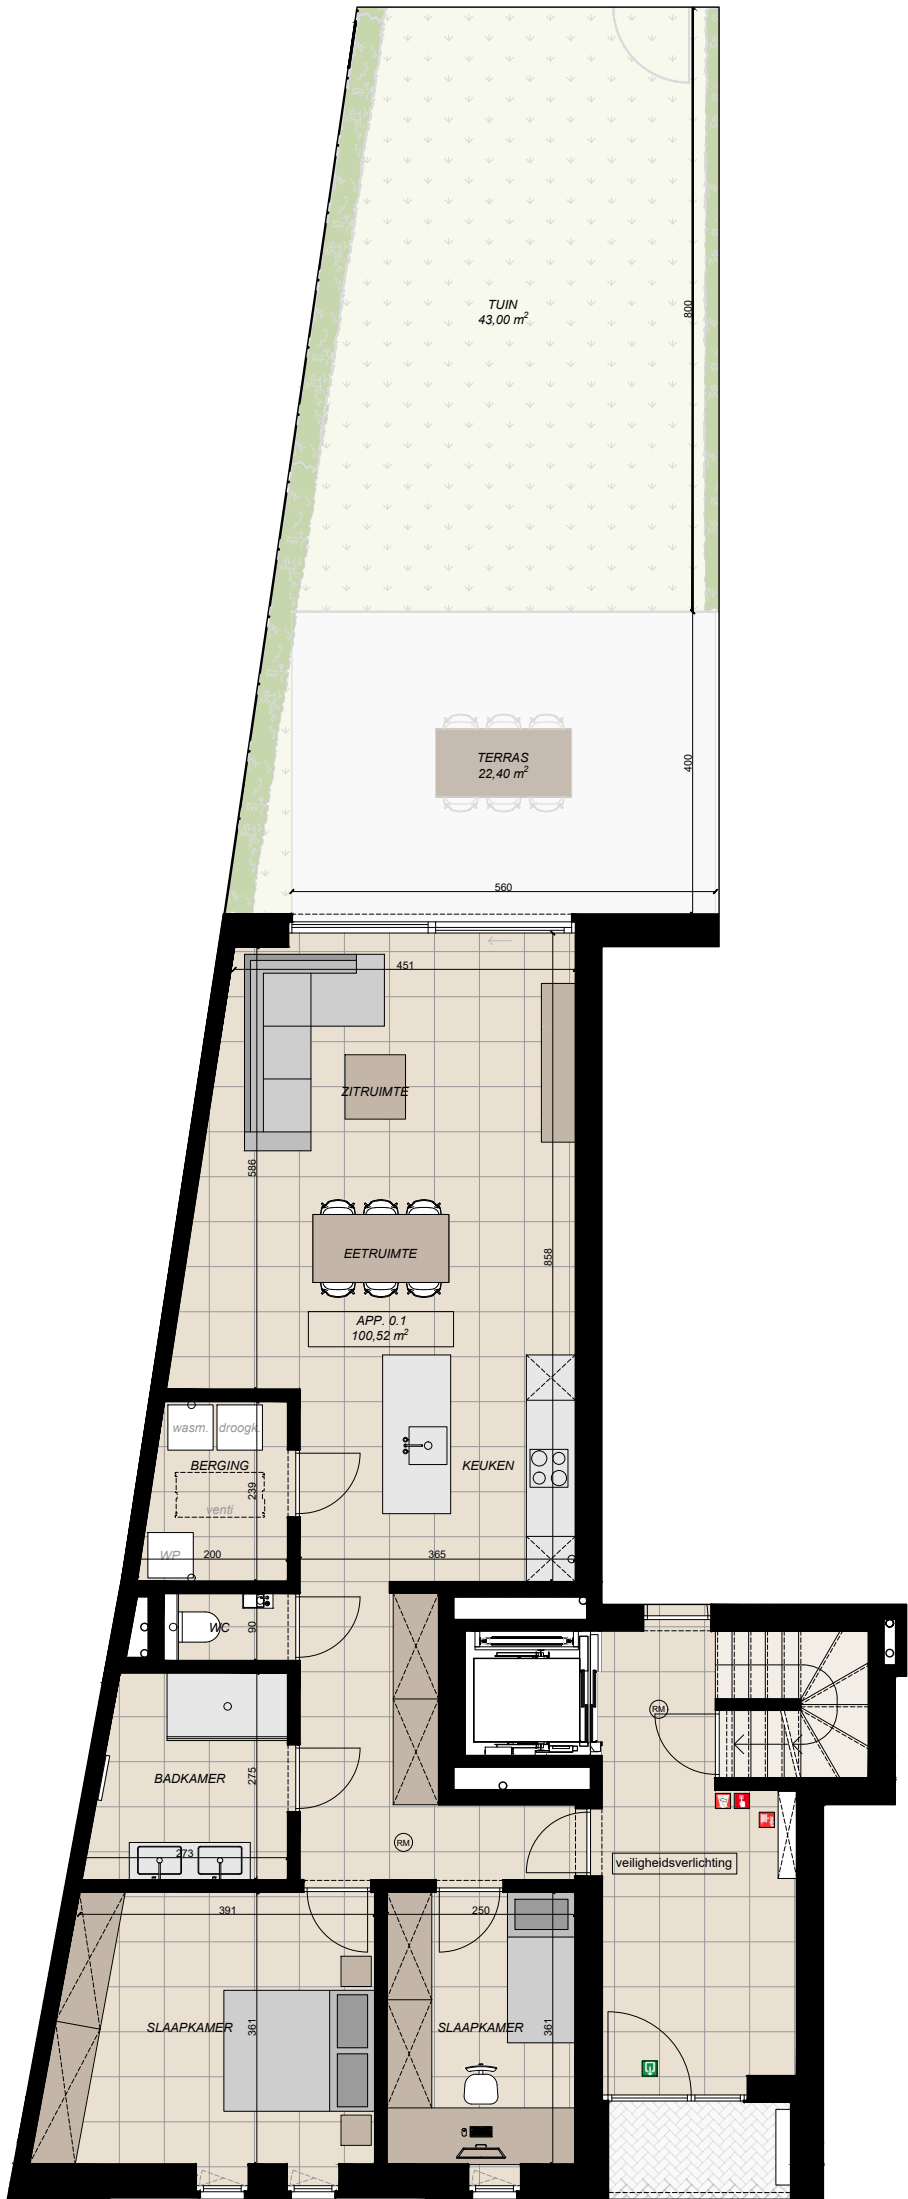

Oppervlakte: 100,52 m² + Terras 22,40 m² + Tuin 43,00 m²

012.55m		N
PROJECT	BOUWHEER	ARCHITECT
Residentie HAELENHOF	degero CONSTRUCTION & DEVELOPMENT	BAOPLUS ARCHITECTEN
APP. 0.1 Frans Van Haelenstraat 19/001	Degero Construction & Development Kerkstraat 113 – 9255 Buggenhout 052 52 83 53 - info@degero.be	BAOplus Architecten H. Muysdondtstraat 42B – 2880 Bornem 03 711 12 81 - info@bao-architecten.be
Deze studie zal niet overgemaakt, noch geheel of gedeeltelijk medegedeeld worden aan derden. De verkoopplannen zijn opgemaakt onder voorbehoud van wijzigingen, voortkomend van: opmerkingen bouwheer en overheid, opmetingsplannen, kadastrale plannen, studies stabiliteit en technieken en architecturale details. Samenstellingen/afmetingen van de scheidingswanden tussen appartementen en gemeenschappelijke delen zijn onder voorbehoud van studie akoestisch Ing. Alle meubilair, losse en vaste inrichtingen zijn louter illustratief. De maatvoering gebruikt op de plannen is indicatief, onder voorbehoud van structurele en/of technische wijzigingen.		

15/04/2025