





voorgevel

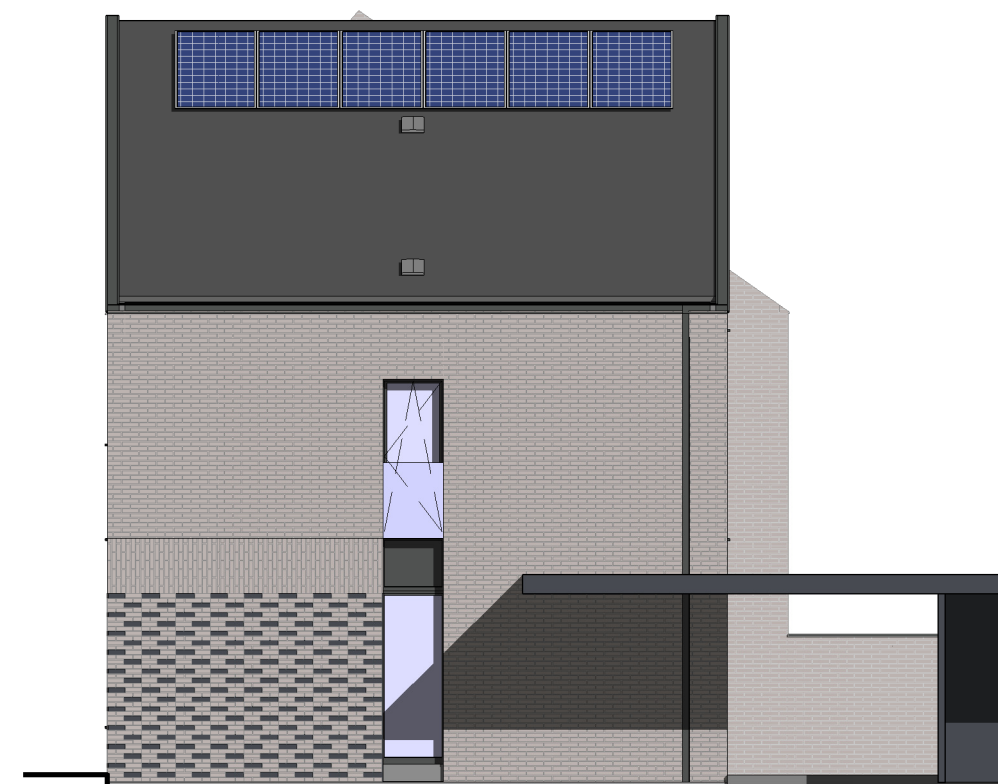

rechtergevel



achtergevel

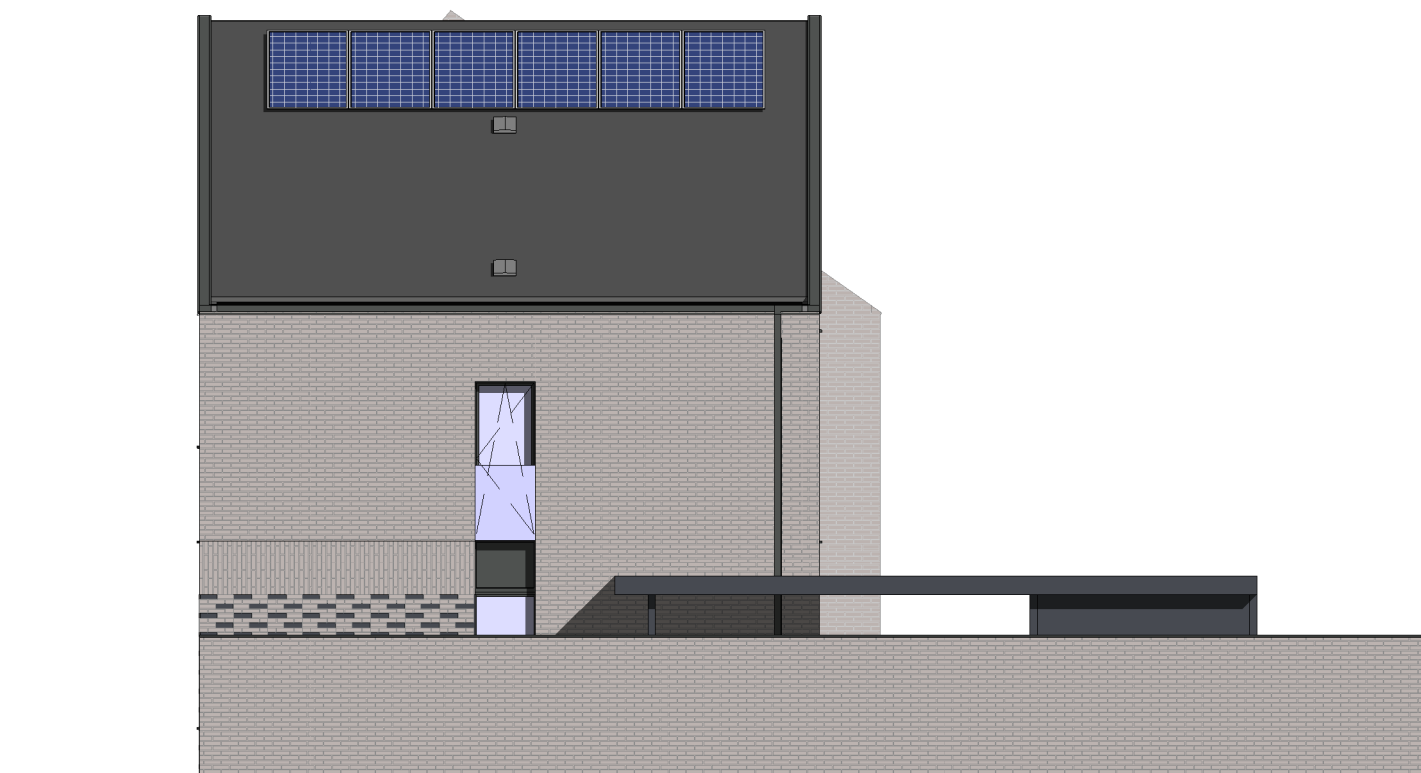

rechtergevel

GEVELS

Het lastenboek primeert op de verkoopplannen- en tekeningen. Deze tekeningen en de maatvoering hierop is indicatief.
Alle meubilair en toebehoren zijn illustratief.
Aan deze tekening kunnen geen rechten worden ontleend.

BOUWHEER:
BOUWPLAATS:


Nijlen lot 002

DATUM 07/03/2022
PLANNR CVP - 01

SCHAAL
O. REF.

1 : 100
BIM 360://V0580 Nijlen
Zavelweg/V0580W002.rvt




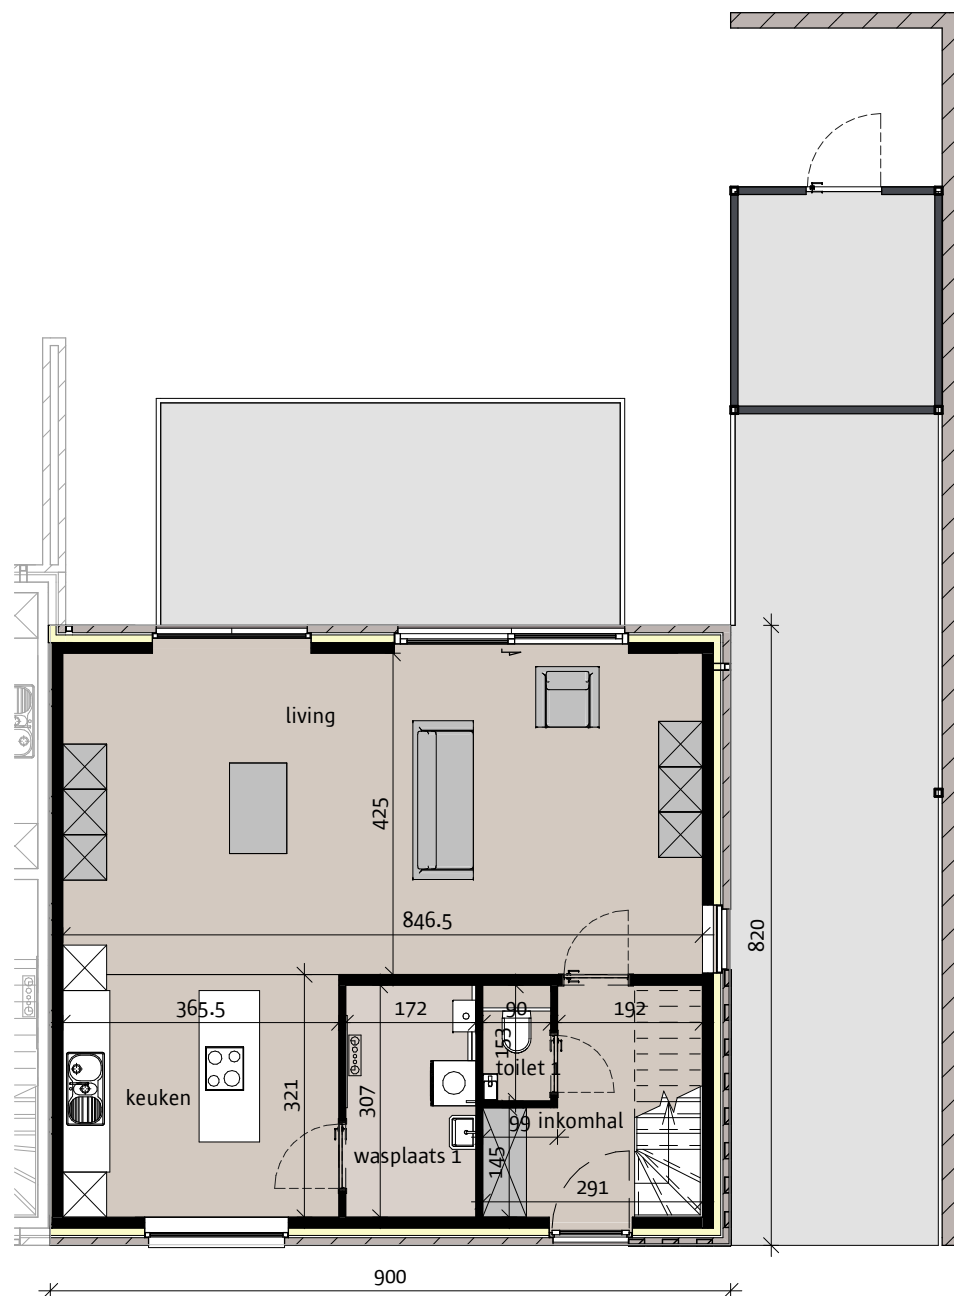


gelijkvloers
opp. 73.63 m²



verdieping
opp. 73.63 m²

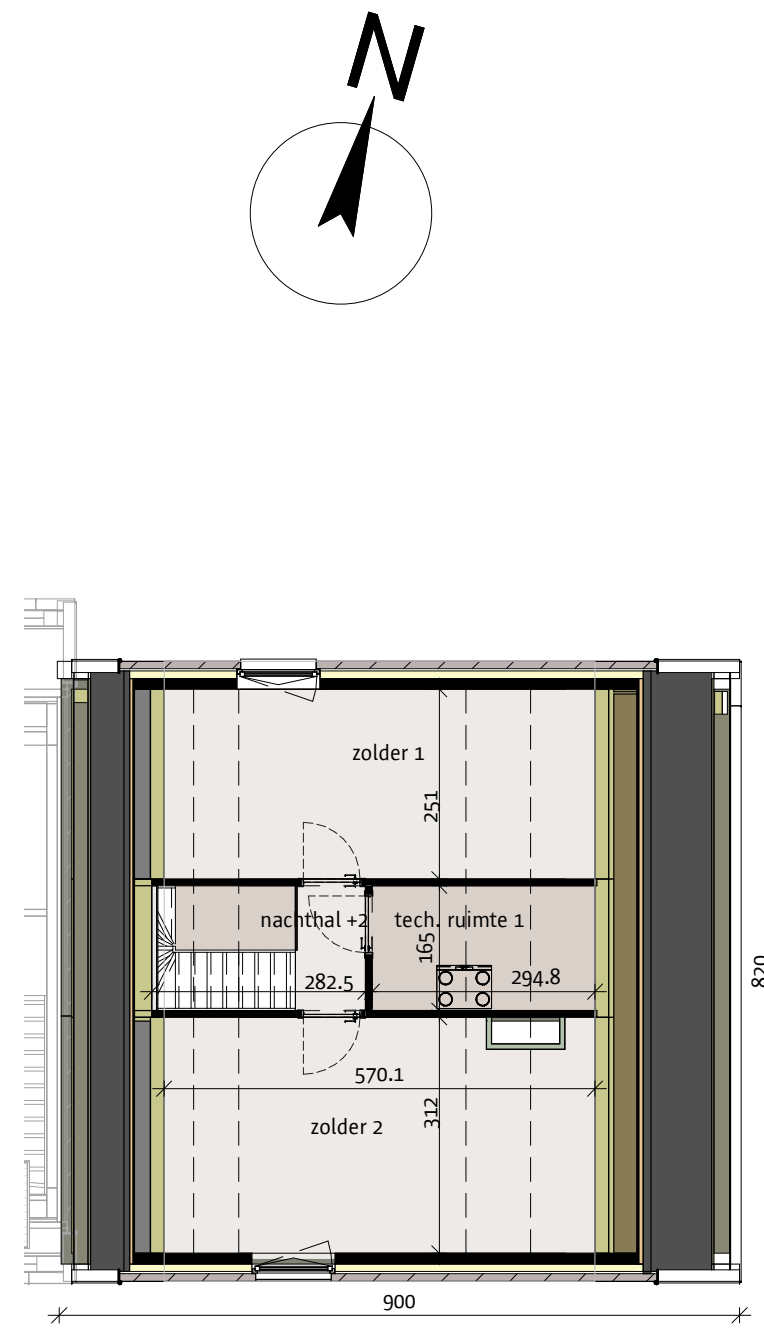

zolder
opp. 46.75 m²

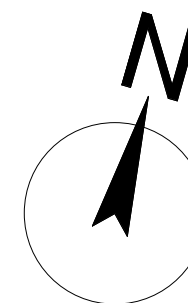

GRONDPLANNEN

Het lastenboek primeert op de verkoopplannen- en tekeningen. Deze tekeningen en de maatvoering hierop is indicatief.
Alle meubilair en toebehoren zijn illustratief.
Aan deze tekening kunnen geen rechten worden ontleend.

BOUWHEER:
BOUWPLAATS:

Nijlen lot 002

DATUM 07/03/2022
PLANNR CVP - 02

SCHAAL
O. REF.

1 : 100
BIM 360://V0580 Nijlen
Zavelweg/V0580W002.rvt

