

DOSSIER ELEKTRISCHE INSTALLATIE

EIGENAAR

Jonas Aernout Datum: 31/05/2023
Collegebaan 39
9090 Melle

0483030737
jonas@aernout.be

AANNEMER

Jonas Aernout Datum: 31/05/2023
Collegebaan 39
9090 Melle
geen
0483 030 737
jonas@aernout.be

KEURING

Organisatie Datum: __/__/2023
Naam


Bijlagen
Handtekening/Stempel EAN code: 541448820046216173


DOSSIER


SITUATIE-SCHEMA paginas:	4
EEN-DRAAD-SCHEMA paginas:	4
INSTALLATIE GEGEVENS paginas:	1
MATERIAAL LIJST paginas:	1
ZEKERINGKAST MARKERINGEN paginas:	2

SOFTWARE

LISTRİK: www.listrik.be

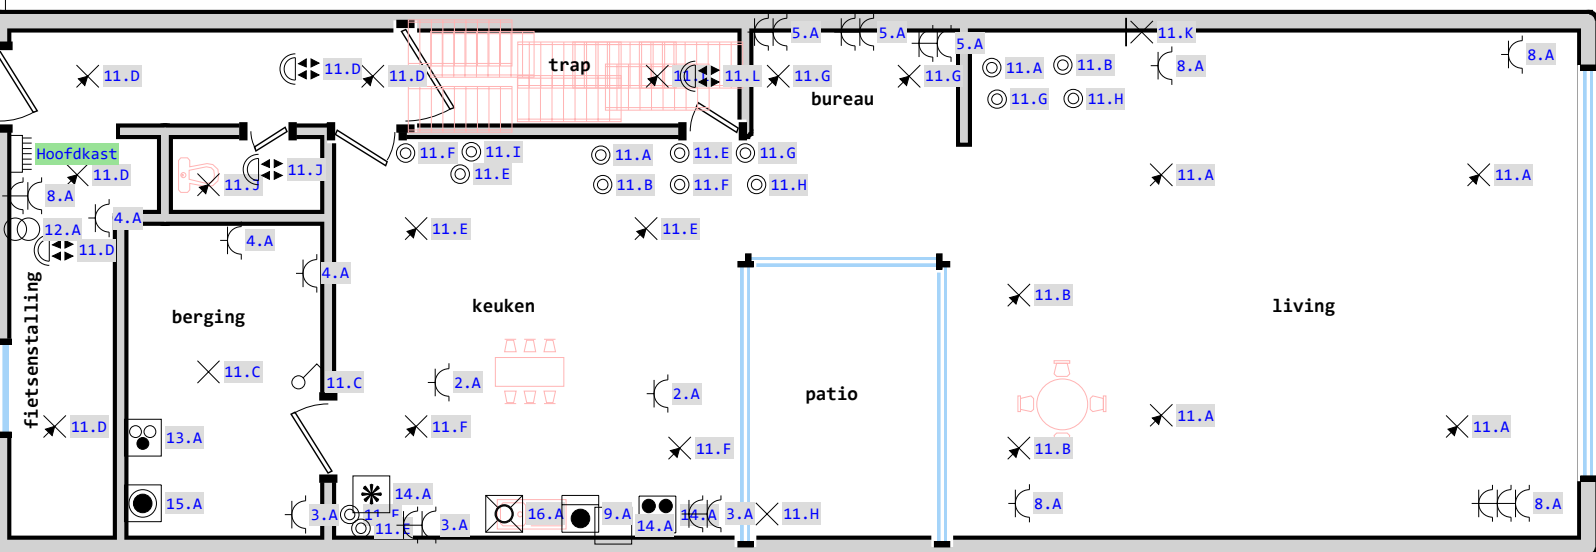

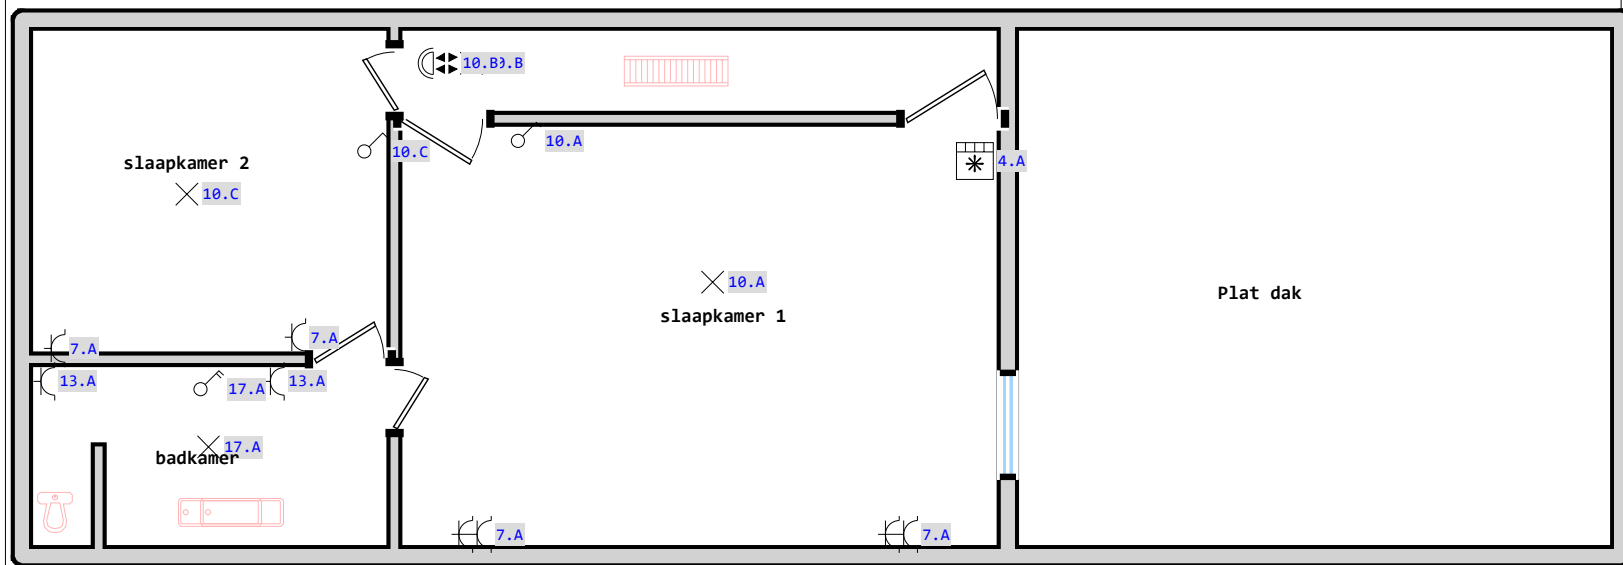


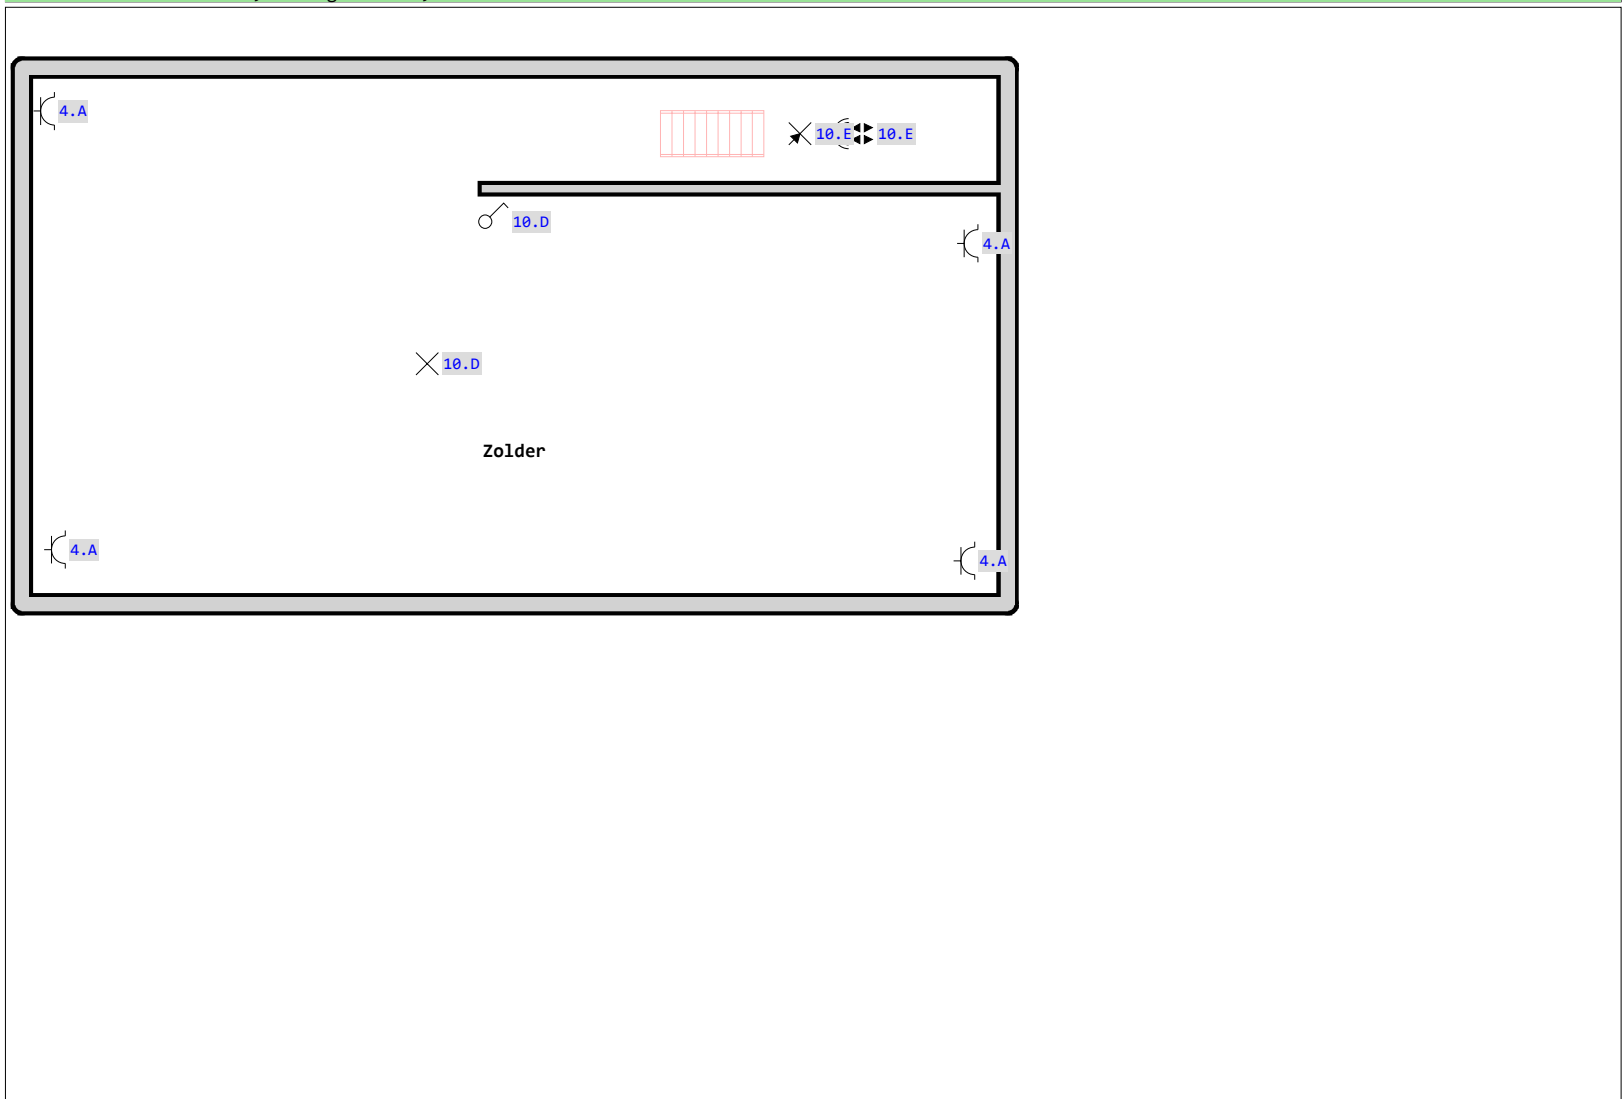



× 11.I


Kelder

h 2.A

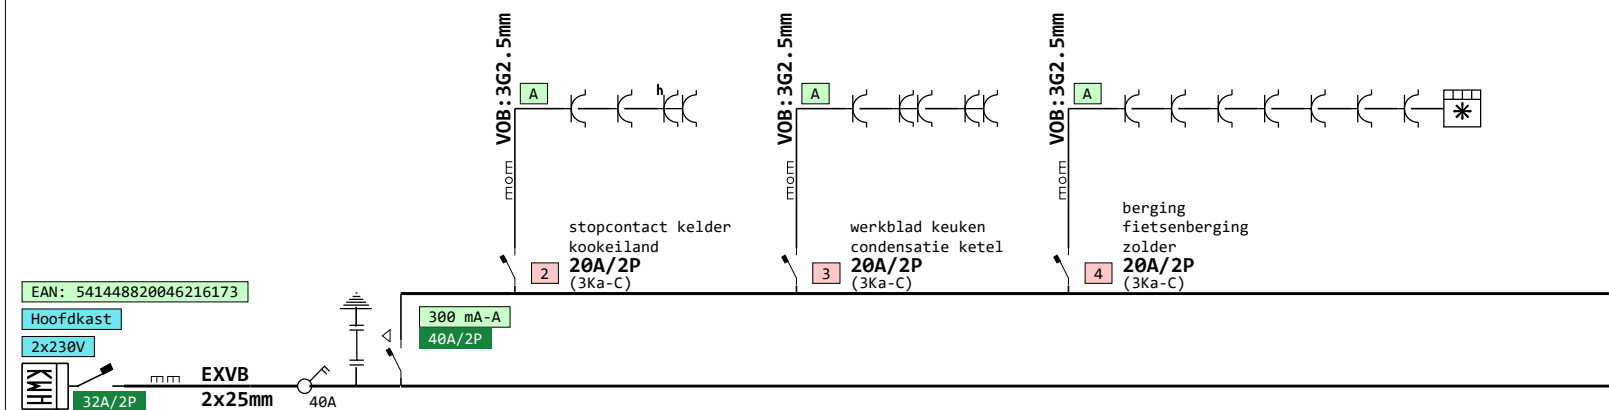

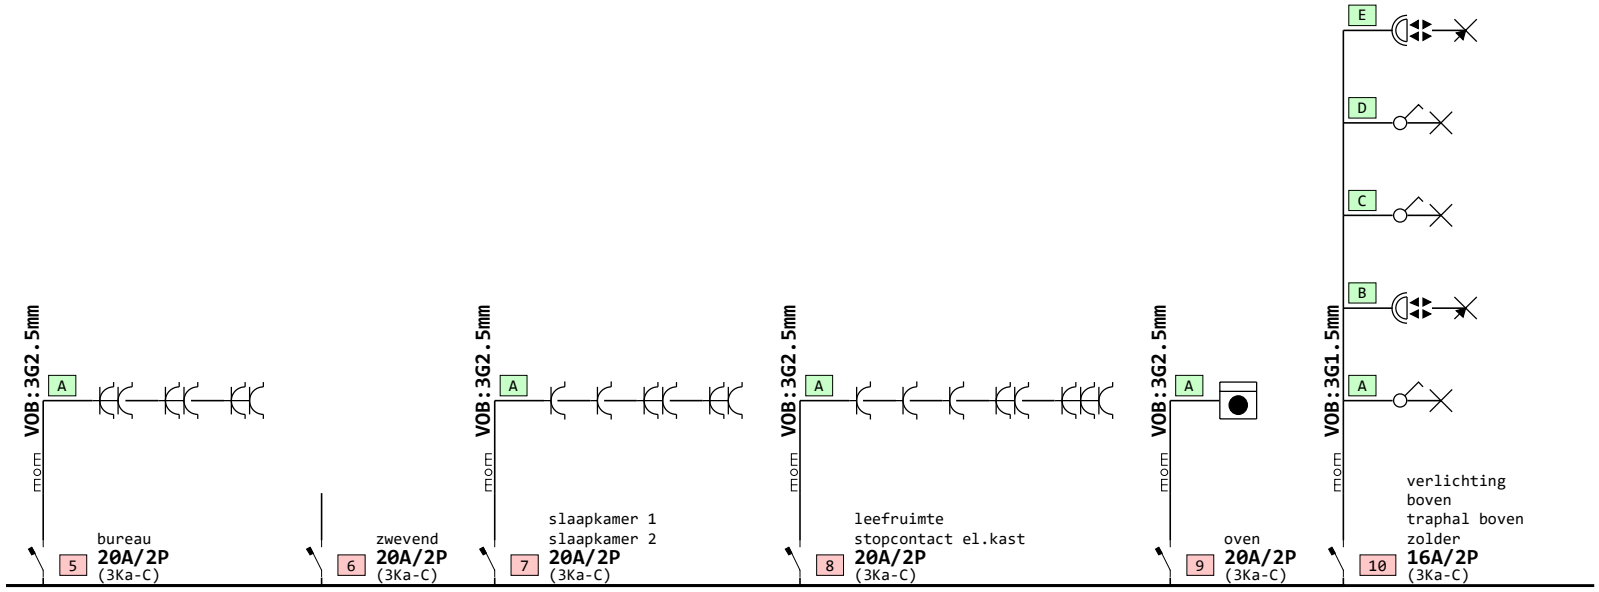

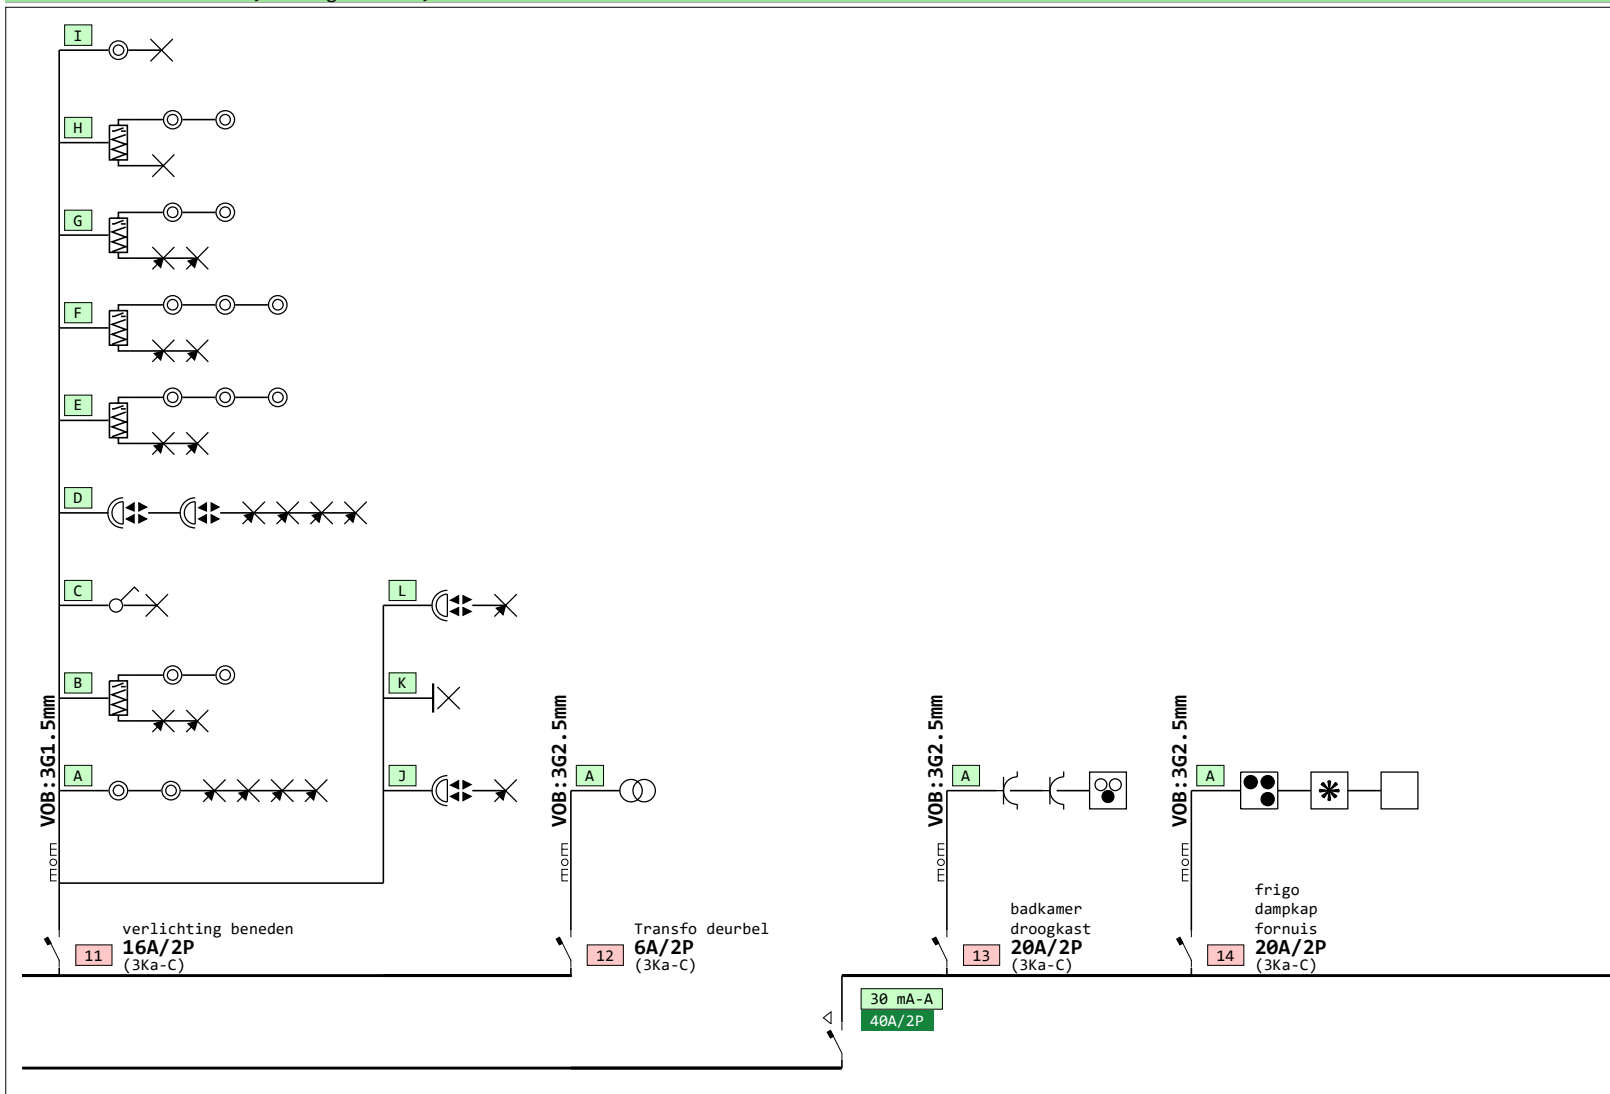

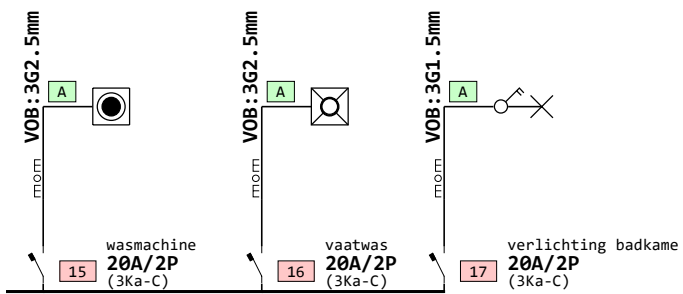

ZEKERINGKAST MARKERINGEN: Hoofdkast							
300 mA:40A/2P	2: 20A/2P stopcontact kelder: kookeiland:	3: 20A/2P werkblad keuken: condensatie ketel:	4: 20A/2P berging: fietsenberging: zolder:	5: 20A/2P bureau:	6: 20A/2P zwevend:	7: 20A/2P slaapkamer 1: slaapkamer 2:	8: 20A/2P leefruimte: stopcontact el.kast:
9: 20A/2P oven:	10: 16A/2P verlichting : boven: traphal boven: zolder:	11: 16A/2P verlichting beneden:	12: 6A/2P Transfo deurbel:				
30 mA:40A/2P 13: 14: 15: 16: 17:	13: 20A/2P badkamer: droogkast:	14: 20A/2P frigo: dampkap: fornuis:	15: 20A/2P wasmachine:	16: 20A/2P vaatwas:	17: 20A/2P verlichting badkame:		