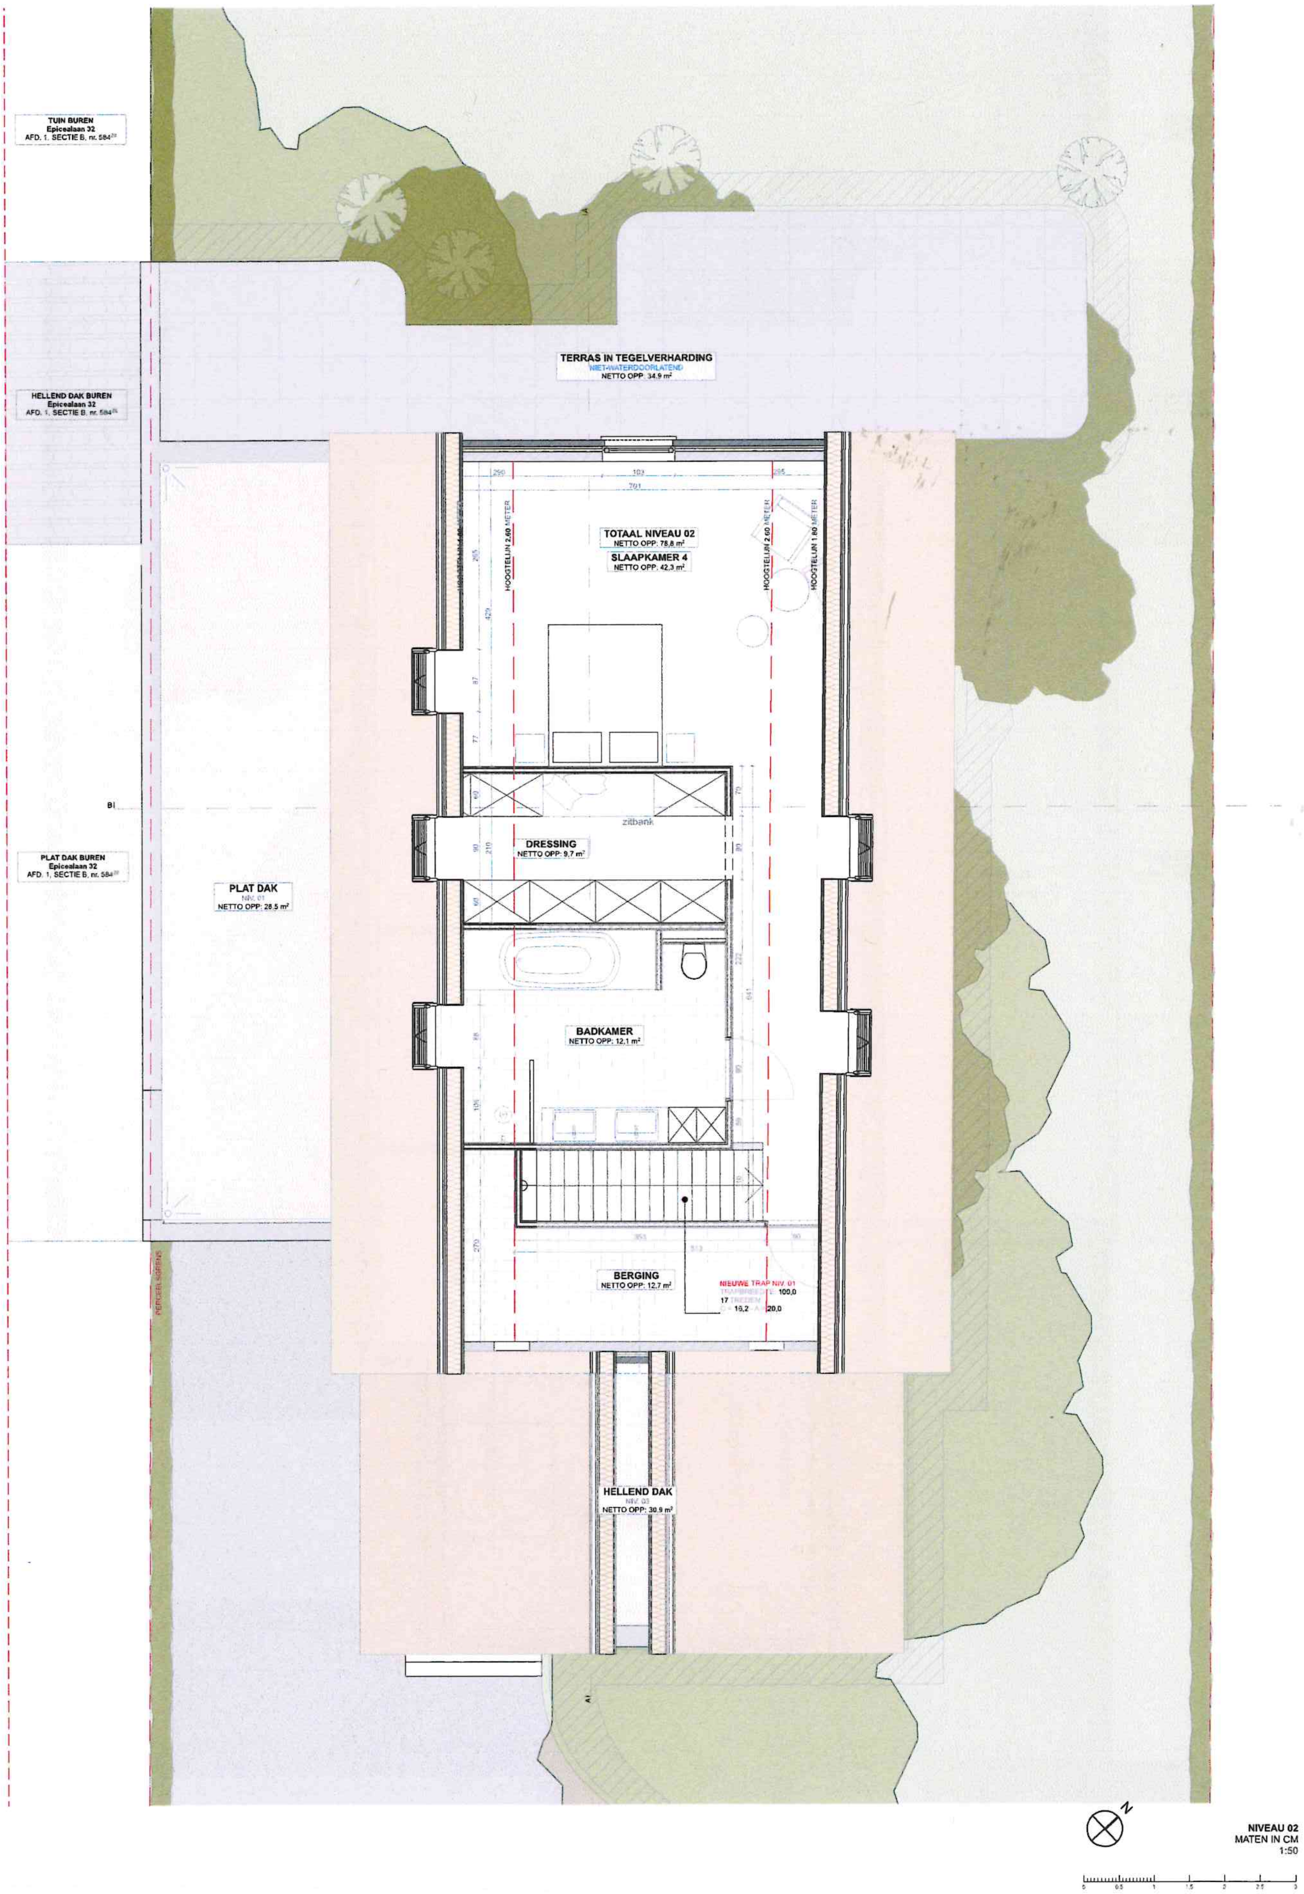

NIVEAU 02
MATEN IN CM
1:50