



▼ Rez-de-chaussée

Rue de la Sirperie, 1 à Soumagne

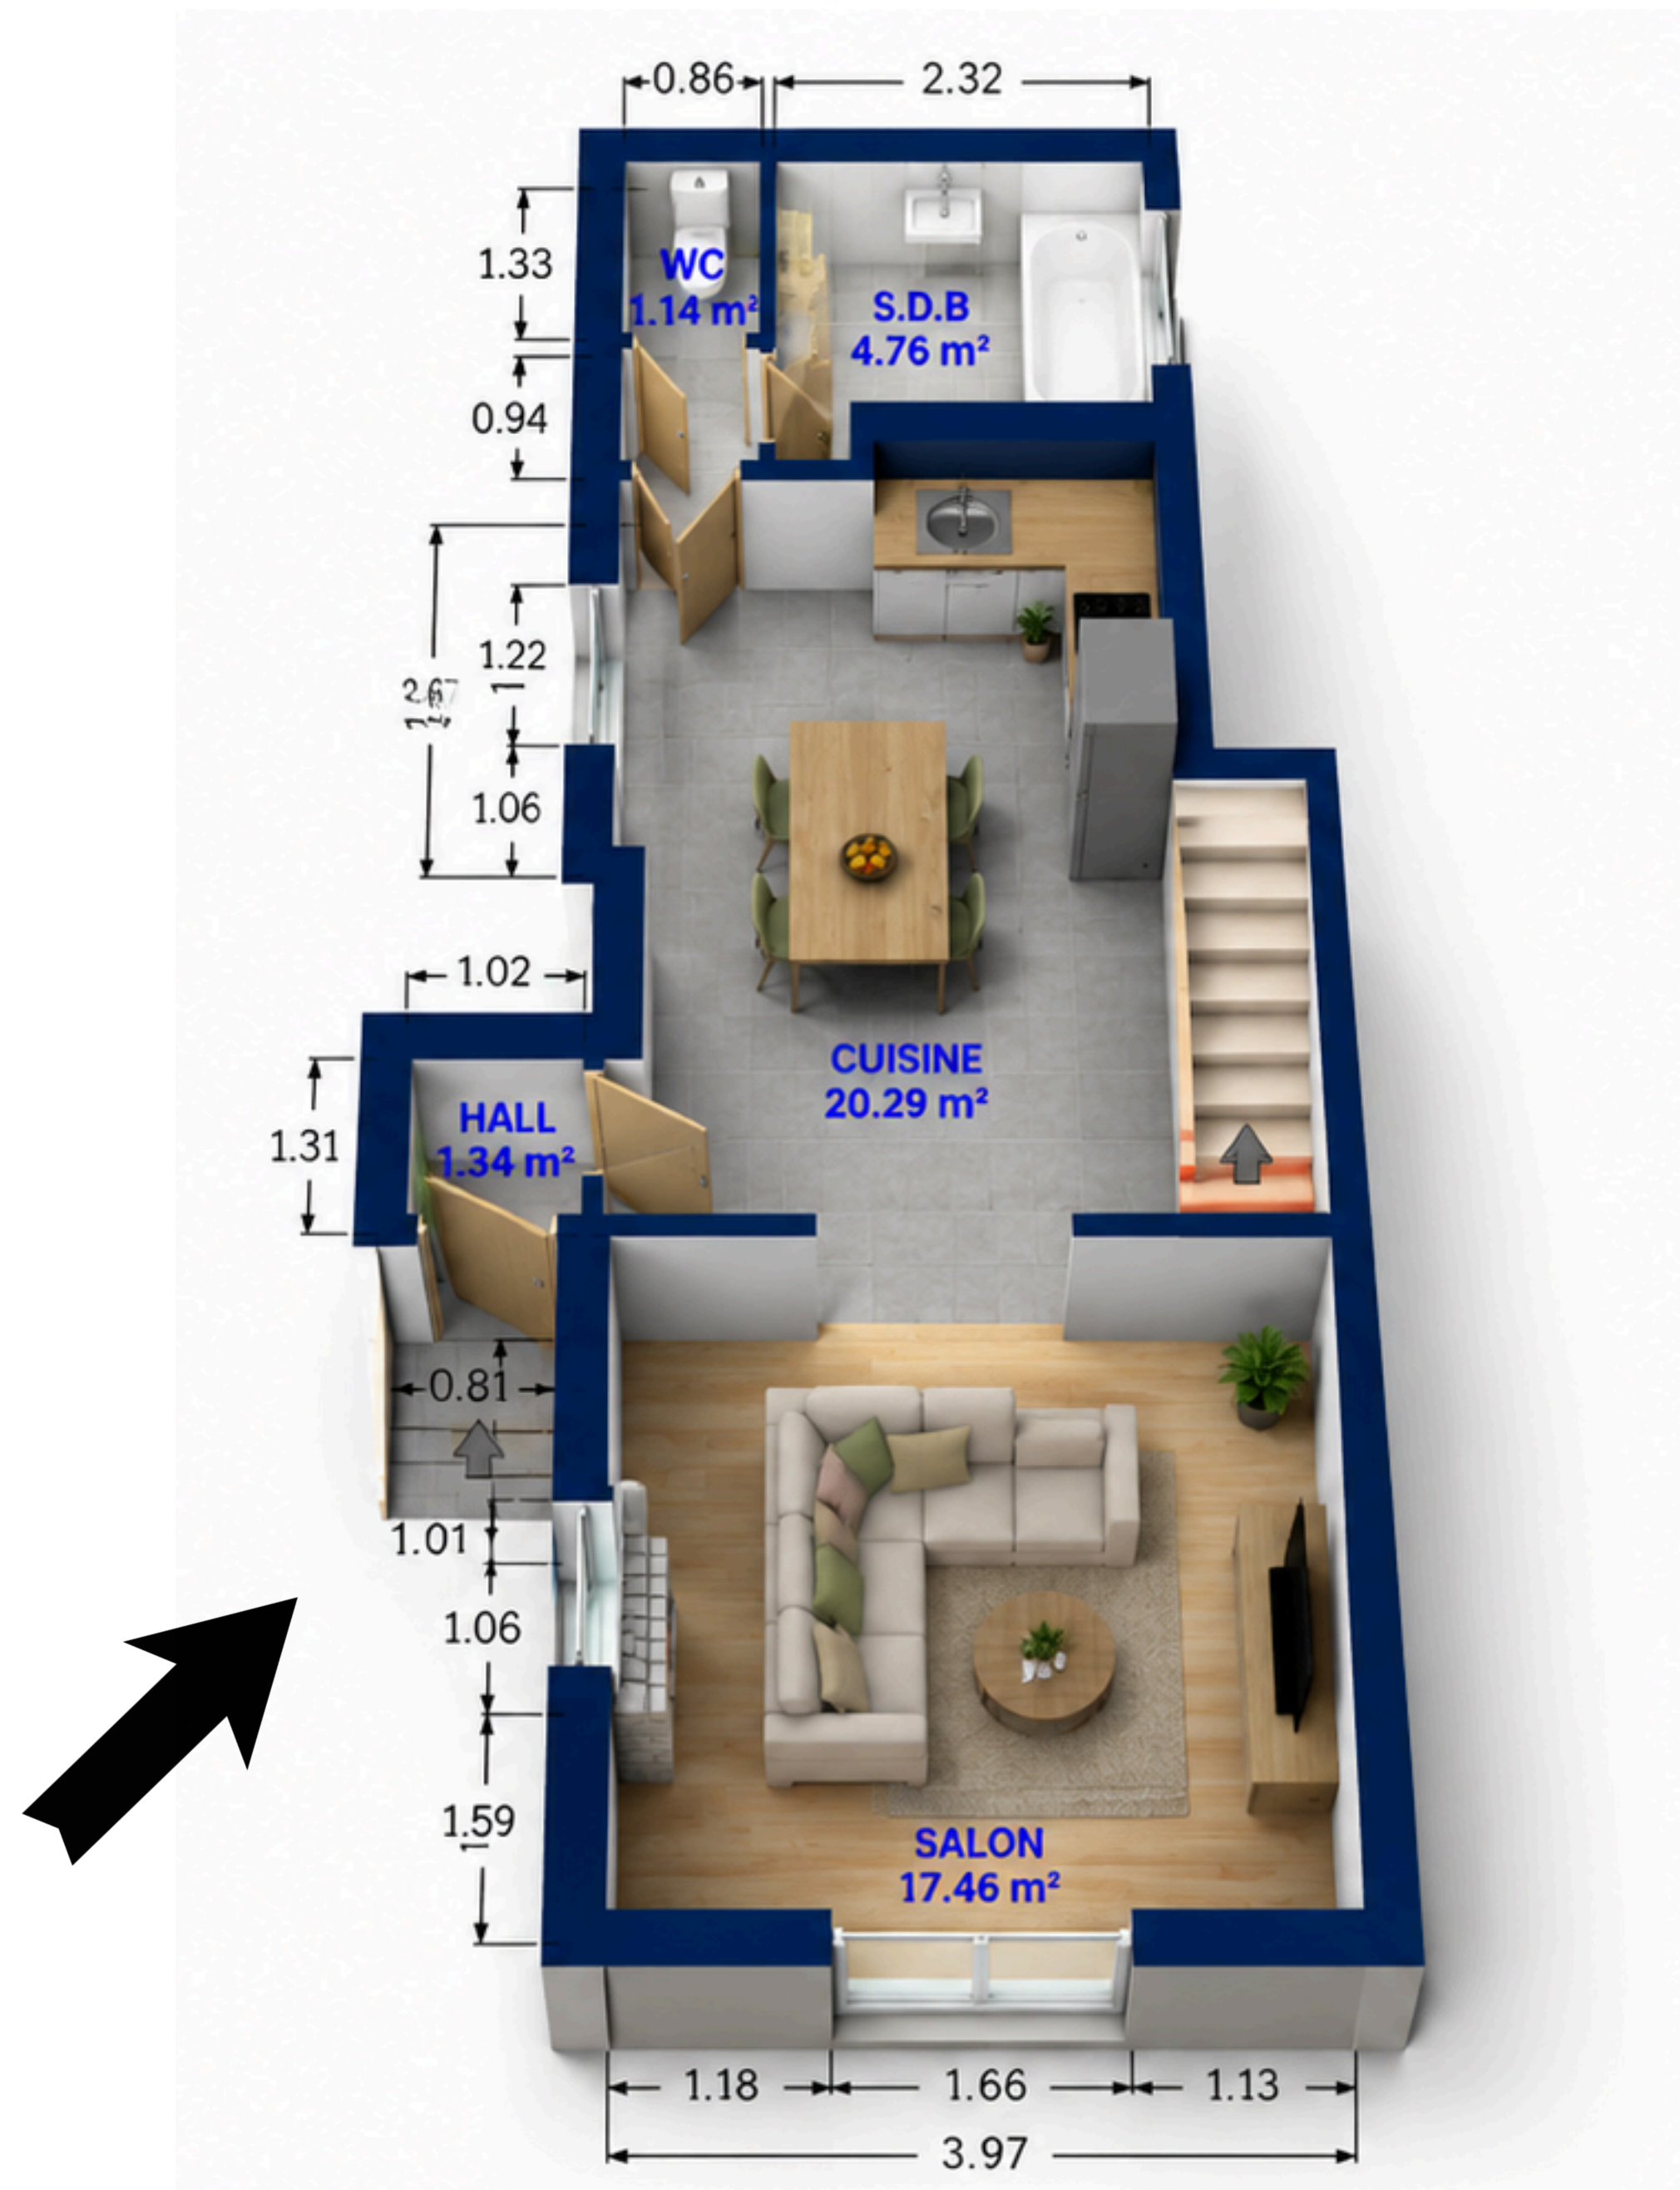


Ce plan est fourni en l'état, sans garantie quant à la qualité, à la précision des dimensions et à l'aménagement représenté.

▼ 1er étage

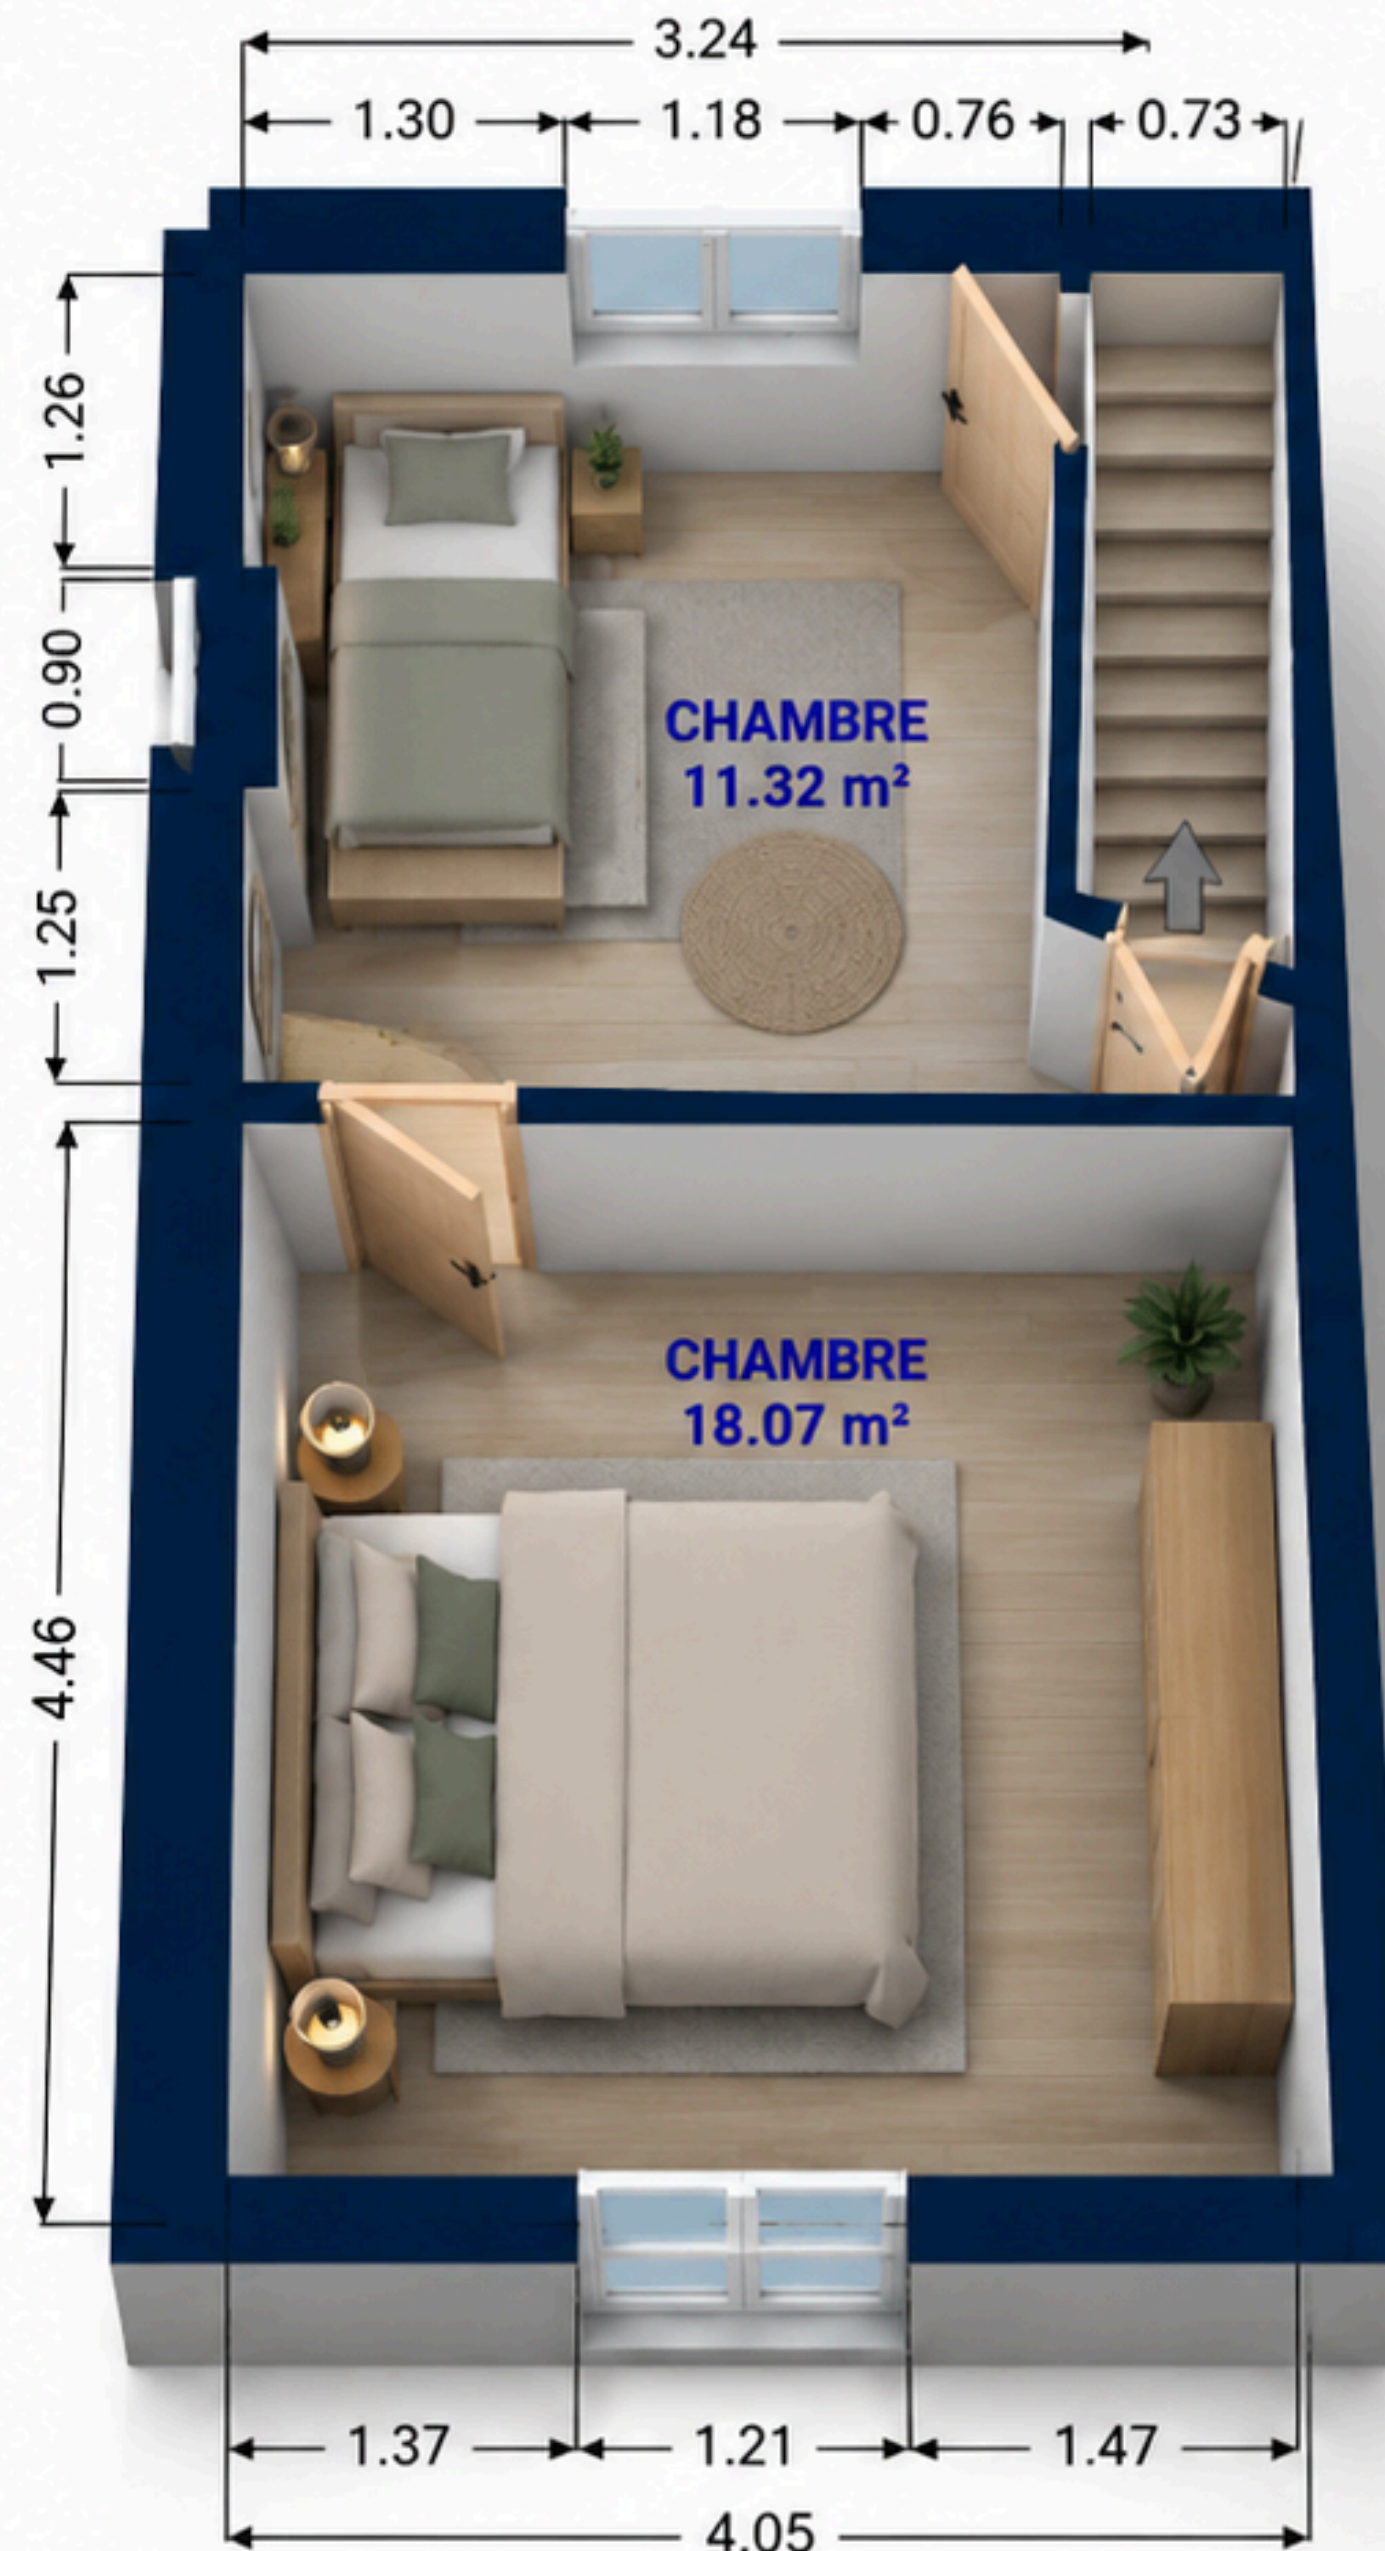


▼ 2e étage

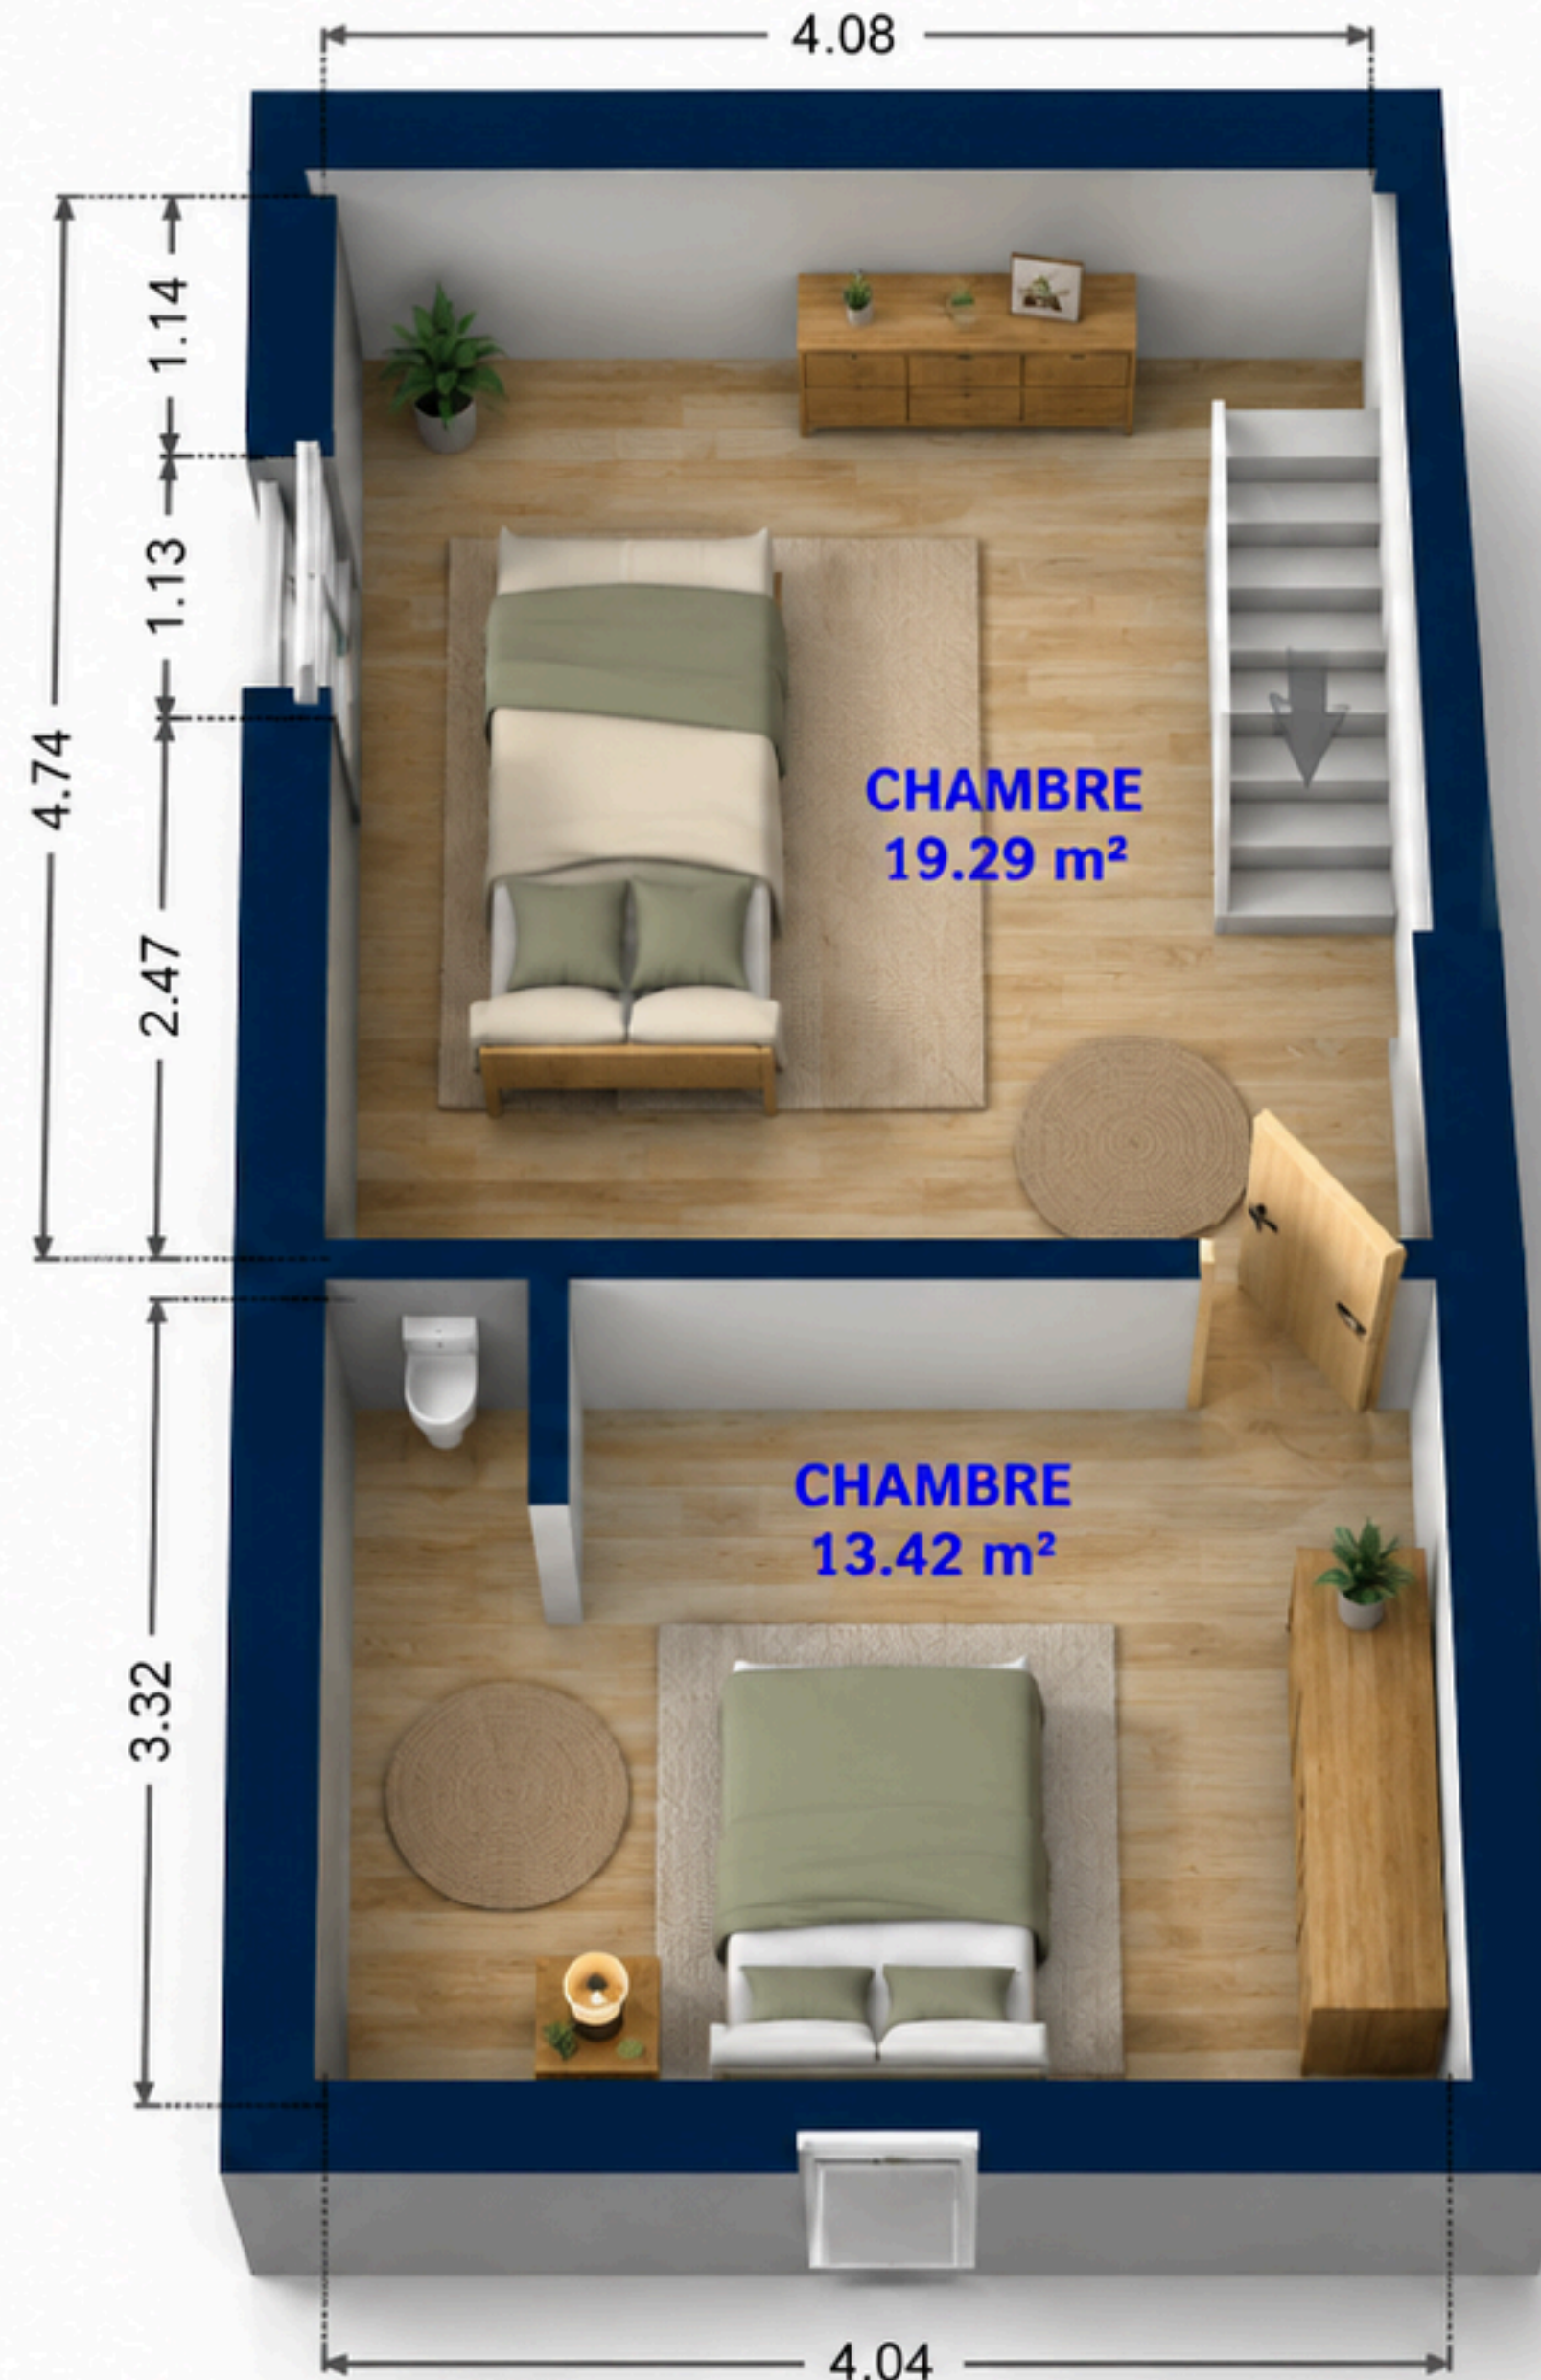

▼ Sous-sol

Rue de la Sirperie, 1 à Soumagne

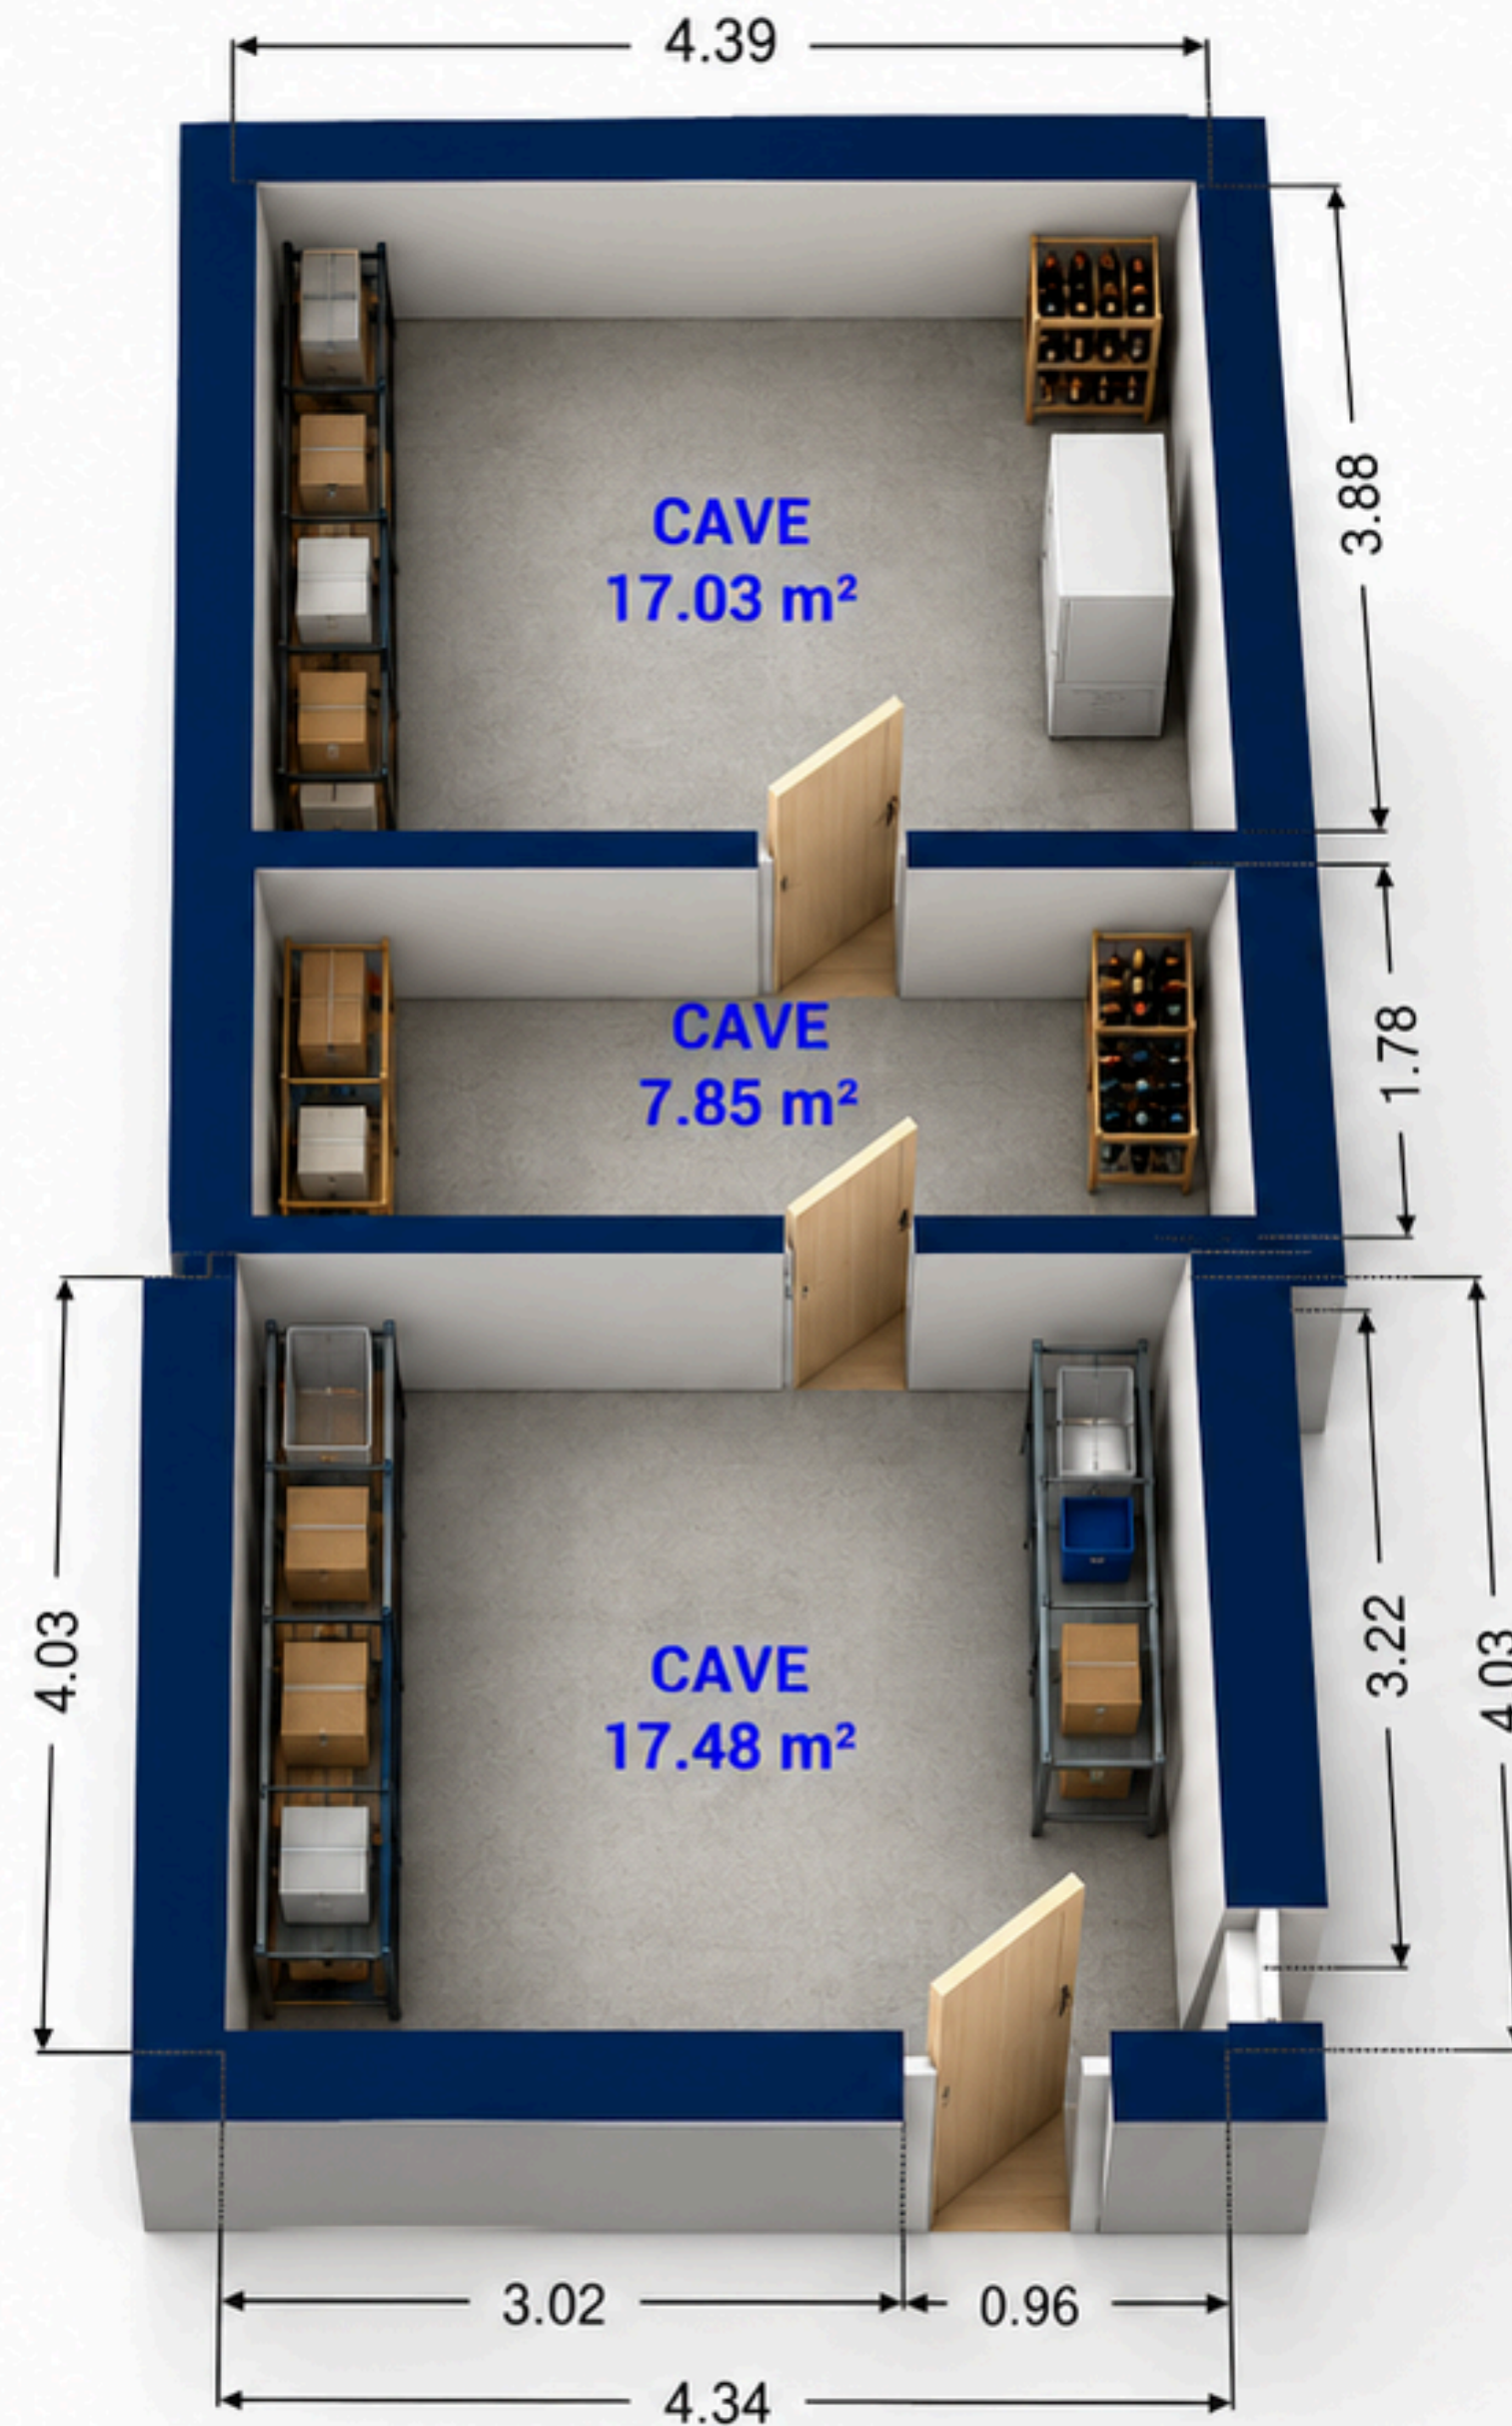

Ce plan est fourni en l'état, sans garantie quant à la qualité, à la précision des dimensions et à l'aménagement représenté.