

Gemeente ASSE
B.P.A. BORREVAAL

Goedgekeurd bij K.B. van 9 juli 1971

2^e afdeling sectie B nrs. 341^b en 341^c

Ligging: Ilsedestraat

Eigendom van
M. en Mevr. DE PRINS-VAN ROY

Molenstraat 35 1730 Asse

tel.: 02/452.59.18

VERKAVELING

De aanvrager,
De Prins & Co

Ontv. en goedgekeurd door het College van
Burgemeester en Schepenen der gemeente
ASSE, in zitting van 28 OKT. 1991

De Secretaris,

De Burgemeester,

L. DE PROOST



H. VAN ELSSEN

Ontwerp opgemaakt door MAESSCHALCK Paul

Meetkundige-Schatter van Onroerende Goederen
Diepestraat 8

1730 Asse (Kobbegeem)


tel.: 02/452.90.62

1.392 Schalen 1/500, 1/2.000 en 1/5.000 18.9.1990

Situatie- en percelenplan, bestaande toestand,
ontwerp.

Situatieplan

Schaal 1/5.000

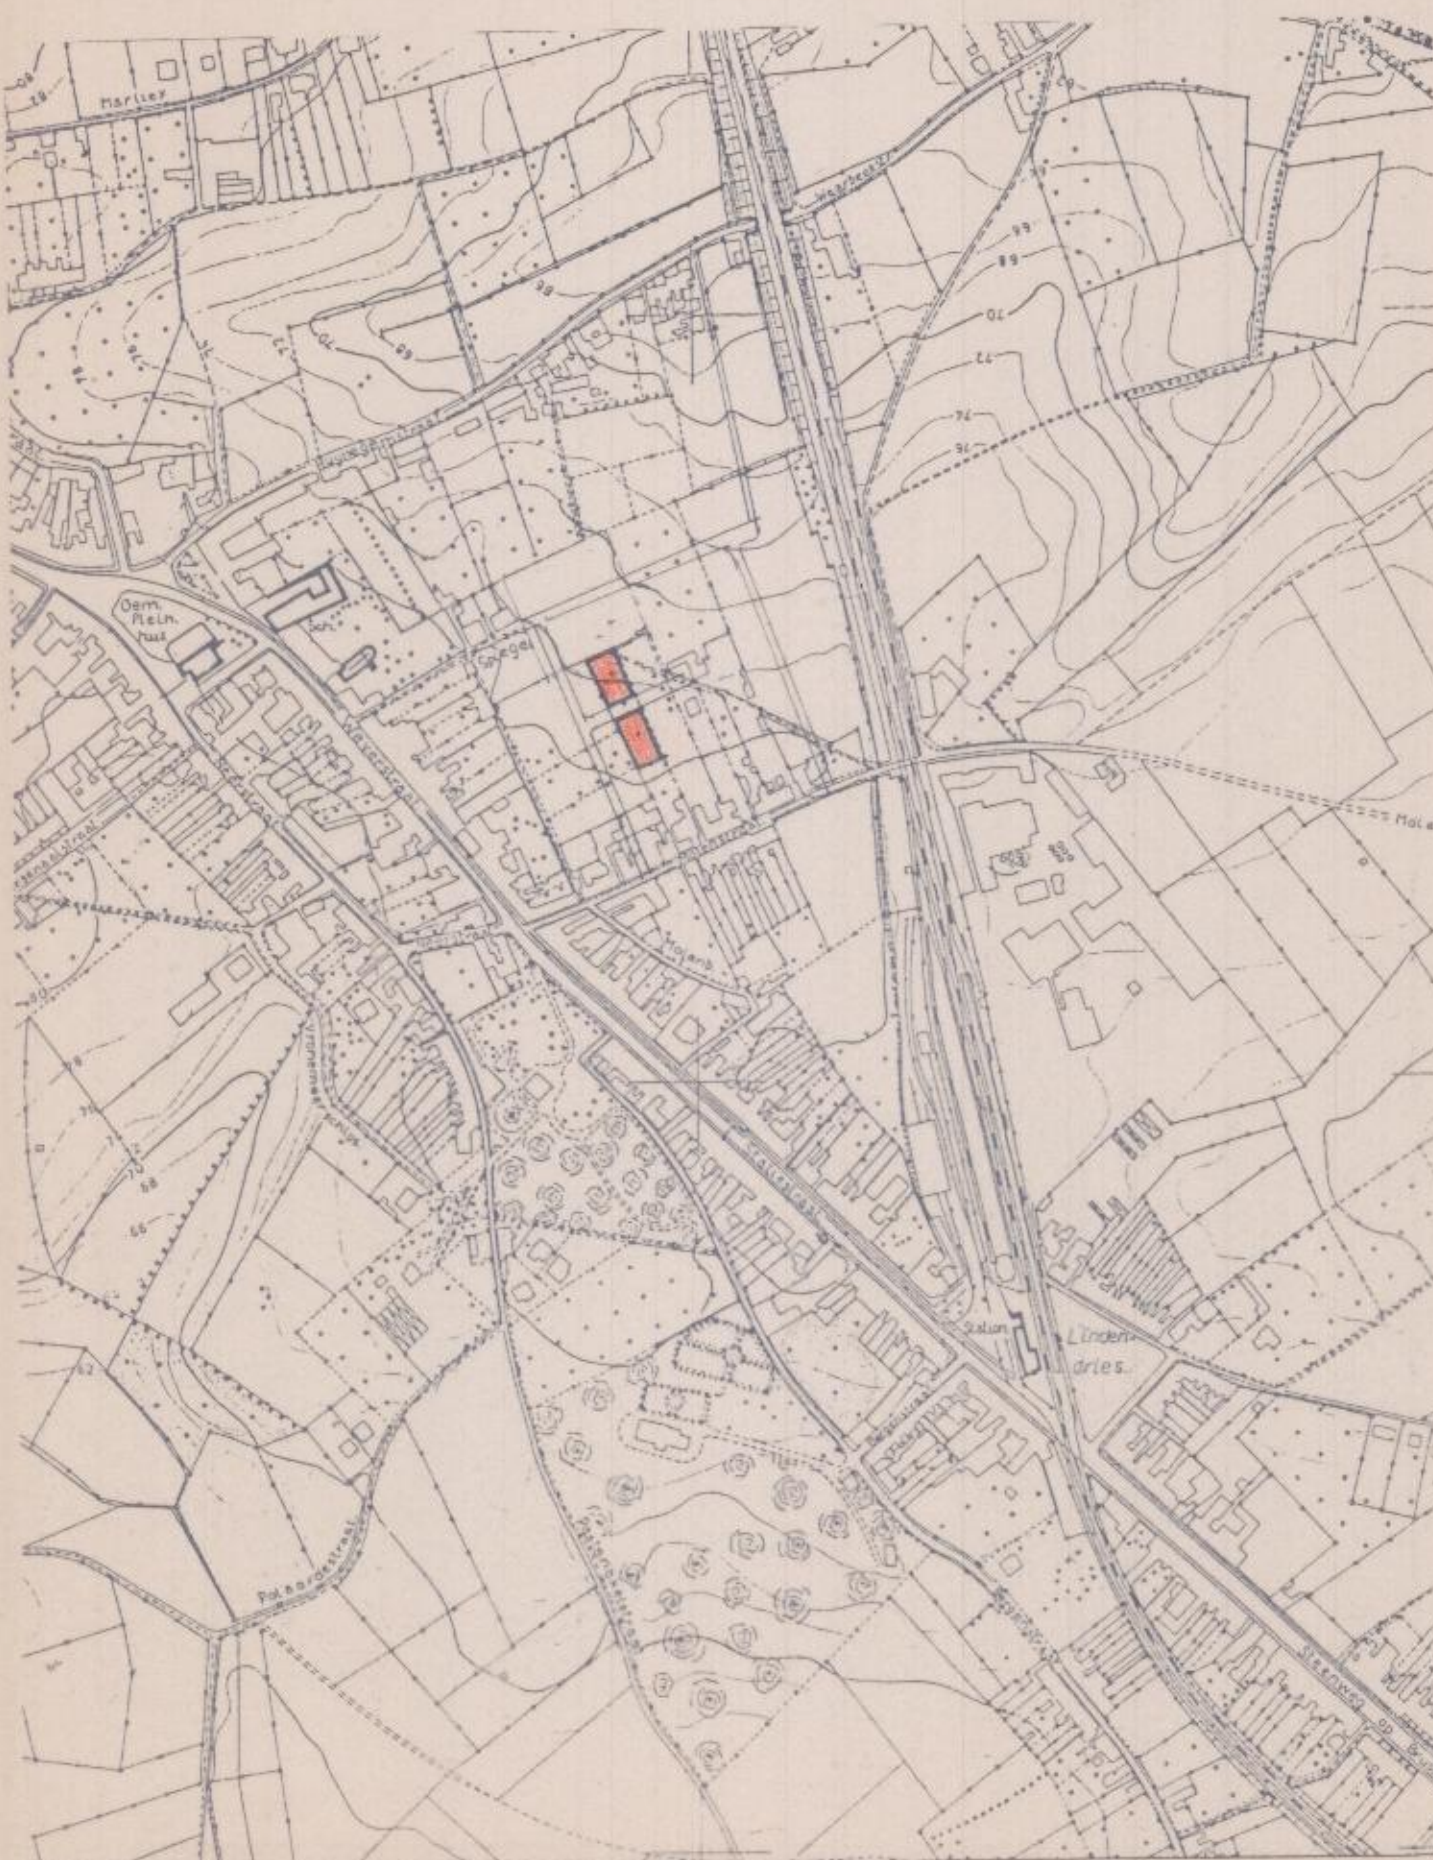

Percelenplan

Schaal 1/2.000

