

TOPO MEASURE


LANDMEETKANTOOR

Landmeten - Waardebepalingen
Plaatsbeschrijvingen - EPC

Leuvensesteenweg 281 Tieltsestraat 19
1910 Kampenhout 3390 Tiel-Winge
info@topomeasure.be www.topomeasure.be

Dit plan van afpaling werd opgemaakt op basis van eigen meetgegevens, bestaande grenspalen, plan landmeters P. Frooninckx en B. Briffoz, dd. 09/12/2011 (grenzen NP5-B-NP1), rooilijnplan landmeter Mombaers, dd. 10/04/1941 (grenzen NP5-H-G-NP4). grenzen NP1-NP2-NP3-C-D-E-F-NP4 zijn de nieuwe grenzen conform de verkavelingsvergunning. Tenzij anders vermeld worden de grenzen niet gematerialiseerd.

Verkavelingsvergunning: OMV_2026036778
Datum verkavelingsvergunning: 07/07/2026

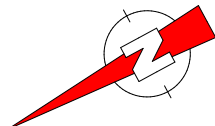


Coördinaten Lambert 72

Punt	X	Y	Commentaar
NP5	188792.257	175836.306	Nieuwe grenspaal
B	188815.370	175827.811	Niet gematerialiseerd
C	188809.588	175813.798	Hoek gebouw
D	188805.929	175815.553	Gevel
E	188798.459	175819.089	Hoek gebouw
F	188790.252	175822.990	Hoek gebouw
G	188787.192	175825.545	Niet gematerialiseerd
H	188790.309	175831.971	Niet gematerialiseerd
NP1	188834.831	175805.396	Nieuwe grenspaal
NP2	188828.733	175793.882	Nieuwe grenspaal
NP3	188812.745	175812.297	Nieuwe grenspaal
NP4	188786.722	175824.668	Nieuwe grenspaal

Gereserveerde perceelsidentificatie:
LOT 1: C 0054/00 R000

Legende

- Aansluiting gas/water
- Verlichtingspaal/elektriciteitspaal
- Inspectieput
- Boom
- Riolslikker
- Grenspaal
- Riooldeksel
- Afsluiting beton
- Afsluiting draad
- Haag
- Hoogte maaiveld
- Hoogte zoals beschreven

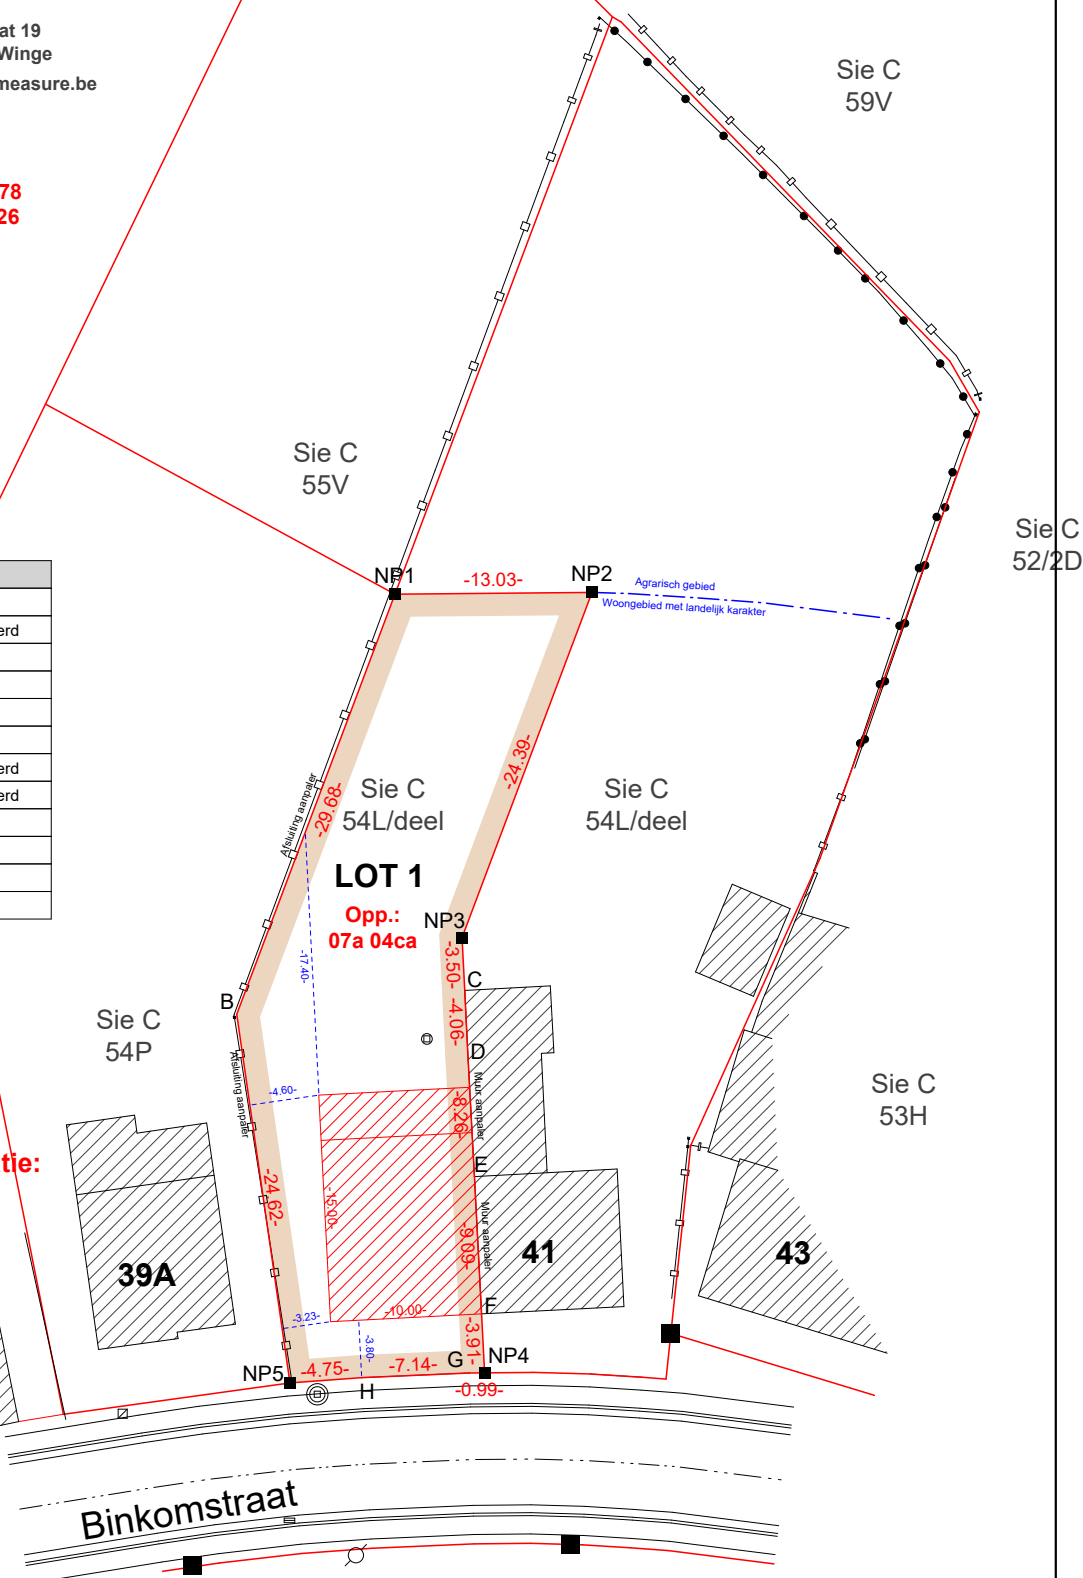

Plan van afpaling

Gemeente: Tiel-Winge
Afdeling: 3 / Meensel-Kiezegem
Sectie: C
Nr.: 54L

Adres: Binkomstraat 41
3390 Tiel-Winge

Schaal: 1/500

Datum: 24 juli 2026

Planreferentienummer: 24067/10158

Het plan werd opgemaakt door beëdigd
landmeter-expert Joran Van Baelen, LAN 201844.

Joran
VB

Dossier: 1537