

Verslag van onderzoek / Rapport de contrôle

Verslagnummer: N° de rapport:	78/2018/4/4/4	Datum van bezoek: Date de visite:	4/04/2018
Opdrachtgever: Donneur d'ordre:	BATOK Lindenstraat 35 - 1742 SINT-KATHERINA-LOMBEEK BTW BE 0888.479.319	IK: CI:	
Distributenetbeheerder: Gestionnaire de réseau:	Eandis	Nr teller: N° compteur: Nr teller nachttarief: N° compteur tarif de nuit:	33054059 EAN-nr: N° EAN:
Plaats van het onderzoek: Lieu du contrôle:	Stukberg 84 - 1840 LONDERZEEL		
Eigenaar: Propriétaire:	I2 Invest Stukberg 84 - 1840 LONDERZEEL		
Installateur:	BATOK sprl	BTW/TVA:	
Gebruikte interne procedure: Procédure interne utilisée:	F-ELS270/HUIS1 (Contrôle de conformité de 1 maison)		

Beschrijving van de gecontroleerde installatie / description de l'installation contrôlée:

Aard van onderzoek: AREI / Genre de contrôle:	RGIE	Art. hh: 86	Art. onderzoek: 270
Onderzoek: / Contrôle:	Woning/Maison		
TT - net/spanning: / Réseau TT - tension:	Meter / Bord verbinding / Liaison compteur-tableau:		Max. beveiliging / Protection max.:
2x230V	4 x 10 mm ² XVB		40A
Aardelektrode / Electrode de terre:	Pen/Piquets	19.8 Ohm	Isolatie / Isolement: >1 MOhm
			Aantal verdeelborden / Nombre de tableaux: 1
Differentieelschakelaars/Interrupteurs différentiels:	Aantal eindstroombanen / Nombre de circuits terminaux: 16		
In(A)	Δ In (mA)	Type	Eindstroombanen / terminaux
40A	300mA	-	C-R
40A	30mA	-	C-R
TestΔIn	1.ΔIn	AREI/RGIE	
OK	OK	270	
OK	OK	270	
Visueel nazicht Algemeen: Contrôle visuel général:	OK	Rechtstreekse aanraking: Contact direct:	OK
		Onrechtstreekse aanraking: Contact indirect:	OK
		Aansluitingen: Raccordements:	OK
		Equipotentiale verbindingen: Liaisons équipotentiellles:	OK

Inbreuken / Infractions:

Bijkomende inbreuken / Infractions supplémentaires:

Opmerkingen / Remarques:

Nota's / Notes:

Besluit / Conclusion:

De elektrische installatie voldoet aan de voorschriften van het A.R.E.I. / L'installation électrique est conforme aux prescriptions du R.G.I.E.


De ingangsklemmen van de algemene differentieelschakelaar ontoegankelijk zijn gemaakt door verzegeling. / Les bornes de l'interrupteur différentiel général sont rendues inaccessibles par scellage.

Het ééndraadschema en opstellingschema werden voor gezien getekend en stemmen overeen met de installatie. / Le schéma unifilaire et de position ont été visés et sont conformes avec l'installation.

De volgende periodieke controle moet worden uitgevoerd binnen de door de van kracht zijnde reglementering voorgeschreven termijn (art. 271 A.R.E.I.) / Le prochain contrôle périodique est à effectuer dans le délai prescrit par la réglementation en vigueur (art. 271 R.G.I.E.)

Volgend controlebezoek / Prochaine visite de contrôle: 4/04/2043

**Naam en handtekening van de inspecteur, voor de directeur,
Nom et signature de l'inspecteur, pour le directeur,
VISUM (Datum / Date):**

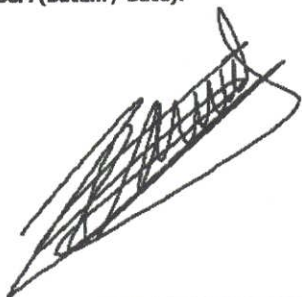

DE COORDE Patrick

Herinnering van de reglementaire voorschriften: a) de verplichting het P.V. van het controlebezoek te bewaren in het dossier van de elektrische installatie; b) de verplichting in het dossier elke wijziging aangebracht aan de elektrische installatie te vermelden; c) de verplichting de F.O.D. die Energie onder zijn bevoegdheid heeft onmiddellijk in te lichten over elk ongeluk aan personen overkomen en rechtstreeks of onrechtstreeks te wijten aan de aanwezigheid van elektriciteit; d) de verplichting, wanneer er overtredingen zijn vastgesteld tijdens het controleonderzoek, een nieuw controleonderzoek te doen verrichten door hetzelfde erkend organisme om na te gaan of na afloop van de termijn van één jaar de overtredingen verdwenen zijn. Indien tijdens dat tweede onderzoek wordt vastgesteld dat er nog overtredingen overblijven, moet het erkend organisme een kopie van het proces-verbaal van het controleonderzoek sturen naar de Algemene Directie Energie die belast is met het hoog toezicht op de huishoudelijke elektrische installatie.


Rappel des prescriptions réglementaires: a) l'obligation de conserver le P.V. de visite de contrôle dans le dossier de l'installation électrique; b) l'obligation de renseigner dans le dossier toute modification intervenue dans l'installation électrique; c) l'obligation d'aviser immédiatement le S.P.F. ayant l'Energie dans ses attributions, de tout accident survenu aux personnes et dû, directement ou indirectement, à la présence d'électricité. d) l'obligation lorsque des infractions ont été constatées lors de la visite de contrôle, de faire effectuer une nouvelle visite de contrôle par le même organisme agréé afin de vérifier la disparition des infractions au terme du délai d'un an. Dans le cas où, lors de cette seconde visite, des infractions subsistent, l'organisme agréé se doit d'envoyer une copie du procès-verbal de visite de contrôle à la Direction générale de l'Energie préposée à la haute surveillance des installations électriques domestiques.

CHIFFRES

ELECTRICIEN

24, STUKBERG
1840 LONDERZEE

78A' ZAVELSTRAAT
400 DIJKE
TEL 0488/68 27 28

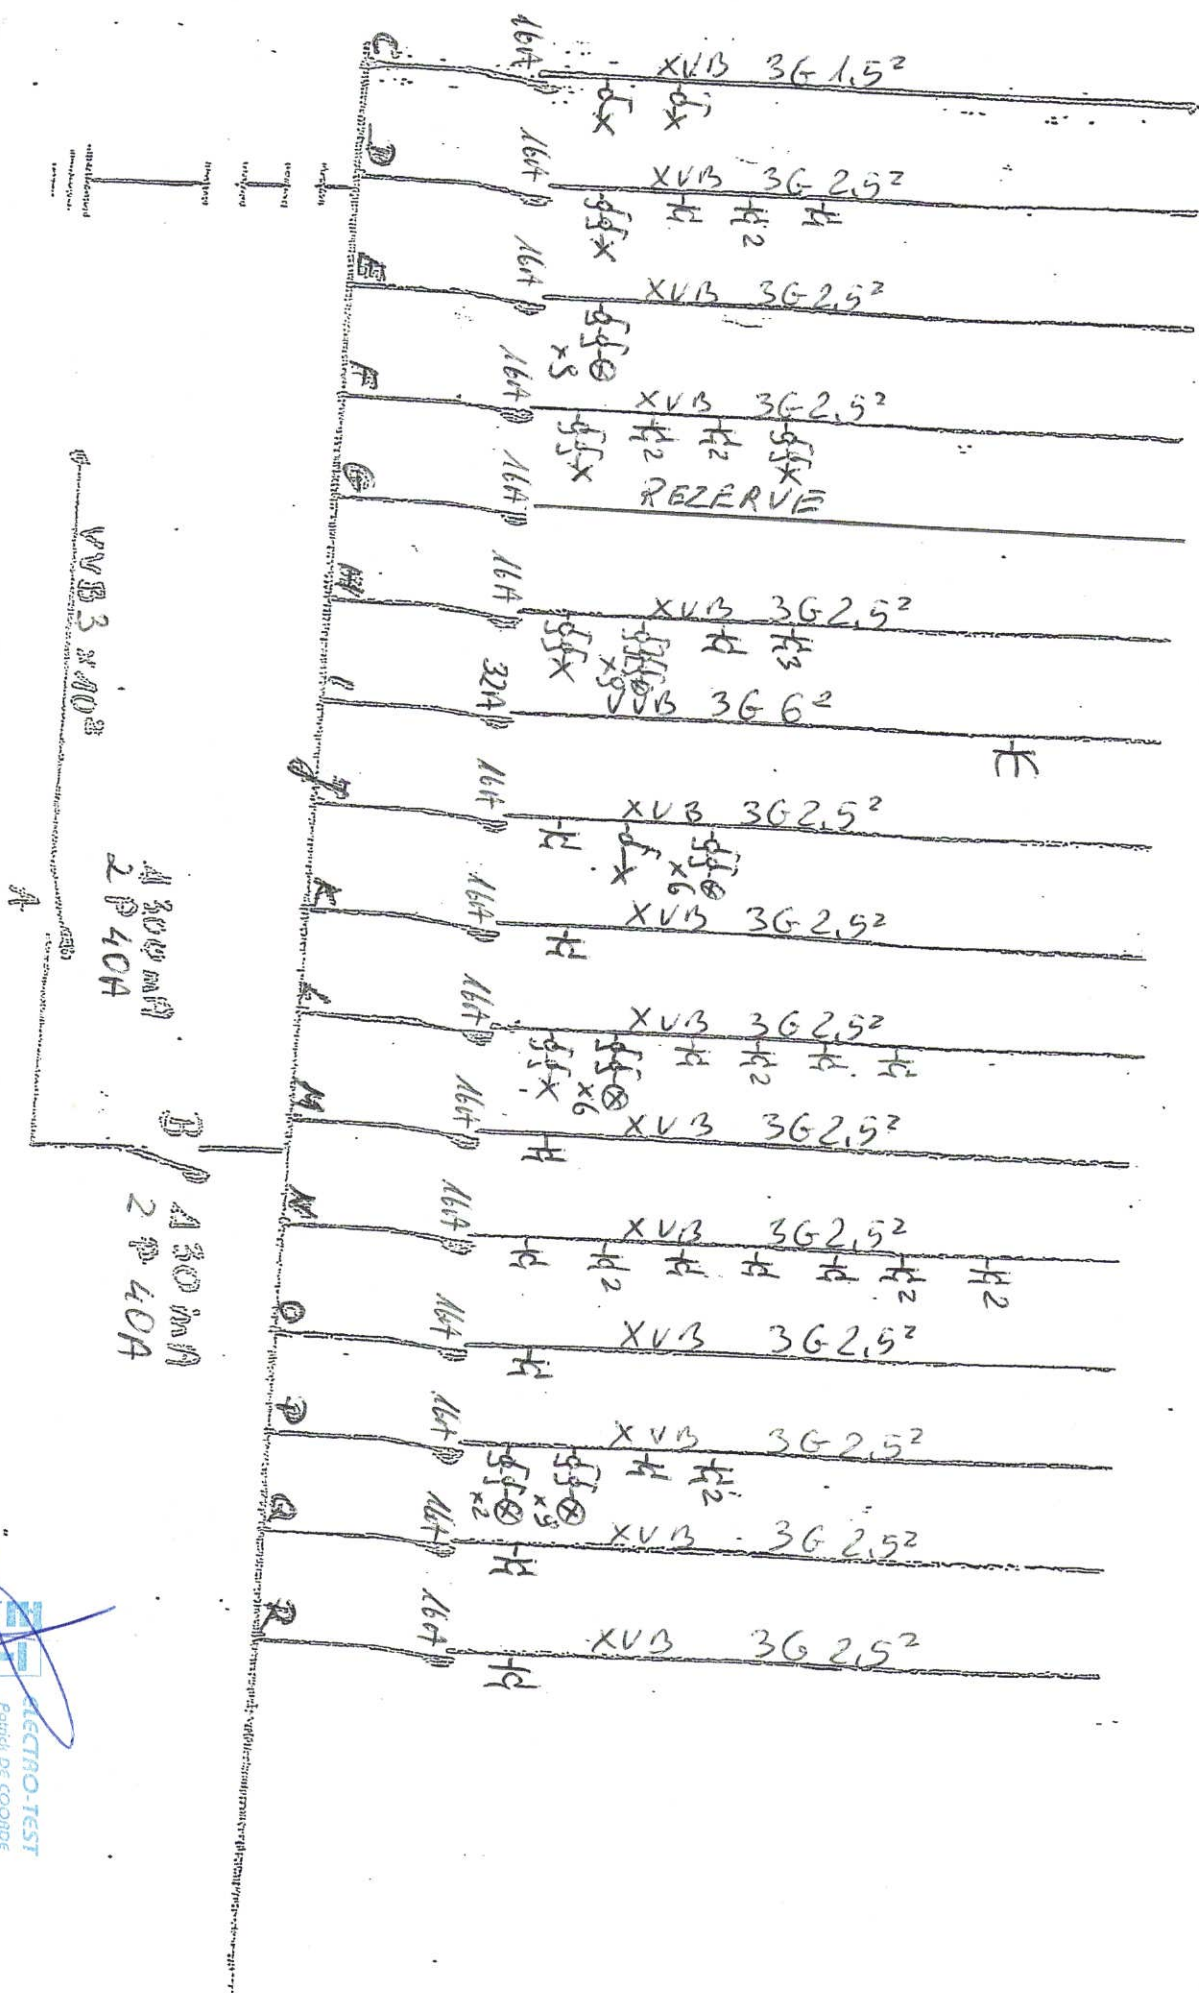

18/10/2014



ELECTRO-TEST
Parti de Coorde
Rue de la Liberté 104
1040 Brussels


CHANTIERS

84. STUIKBERG
1840 LONDERZEE

ELECTRICIEN

BATOR SPR
78A ZAVELSTRAAT
1700 DILBEER
TEL. 0438/682729

R.D.CH.

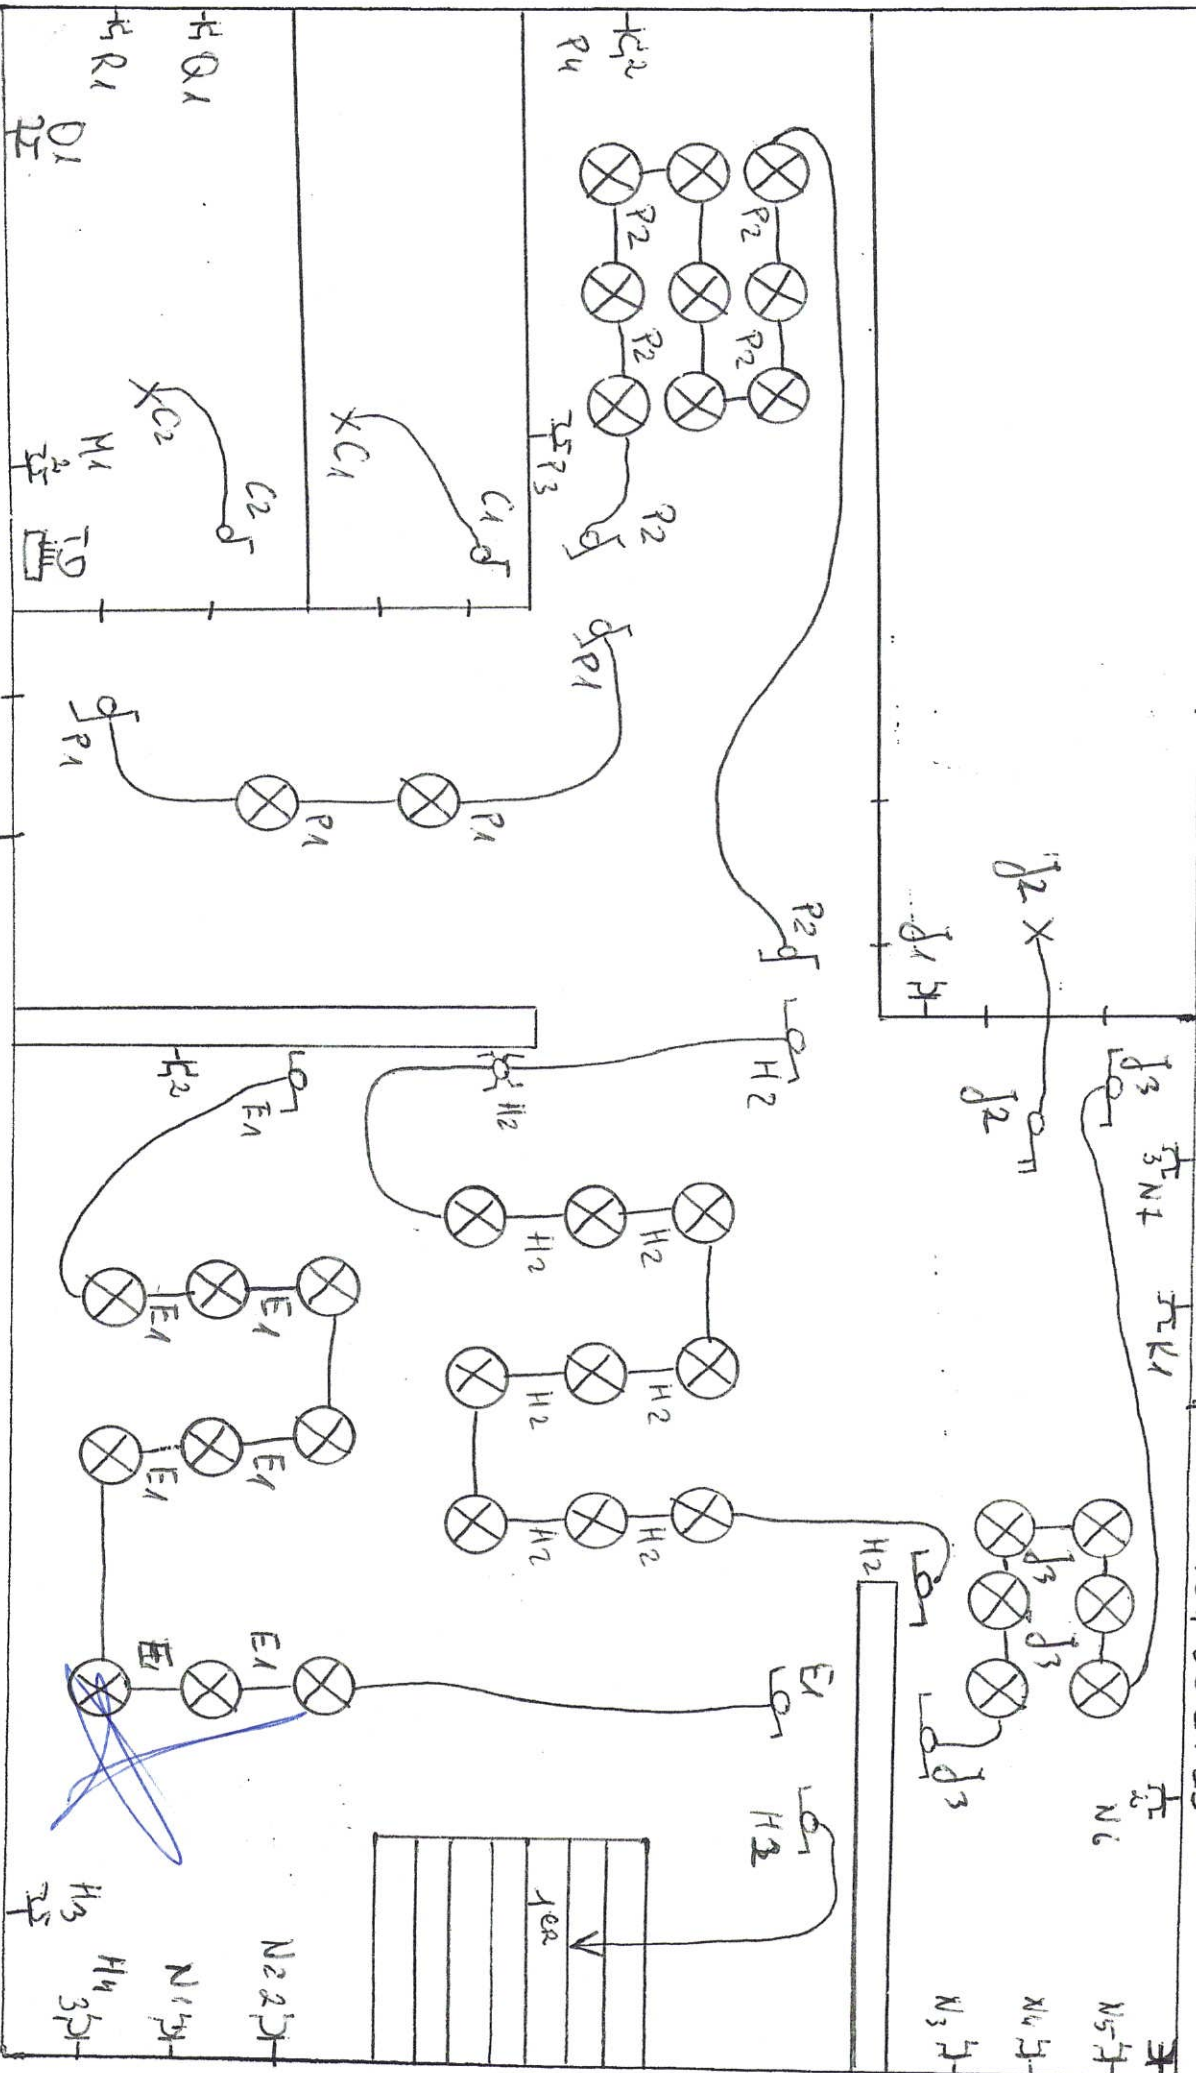


CHANTIERS

84 STUIRBERG
1840 LONDERZEEL

1^{er} Etage

ELECTRICIEN

BATOR SPR
78A ZAVELSTRAAT
1700 DILBEER
TEL. 0498/68 27 29

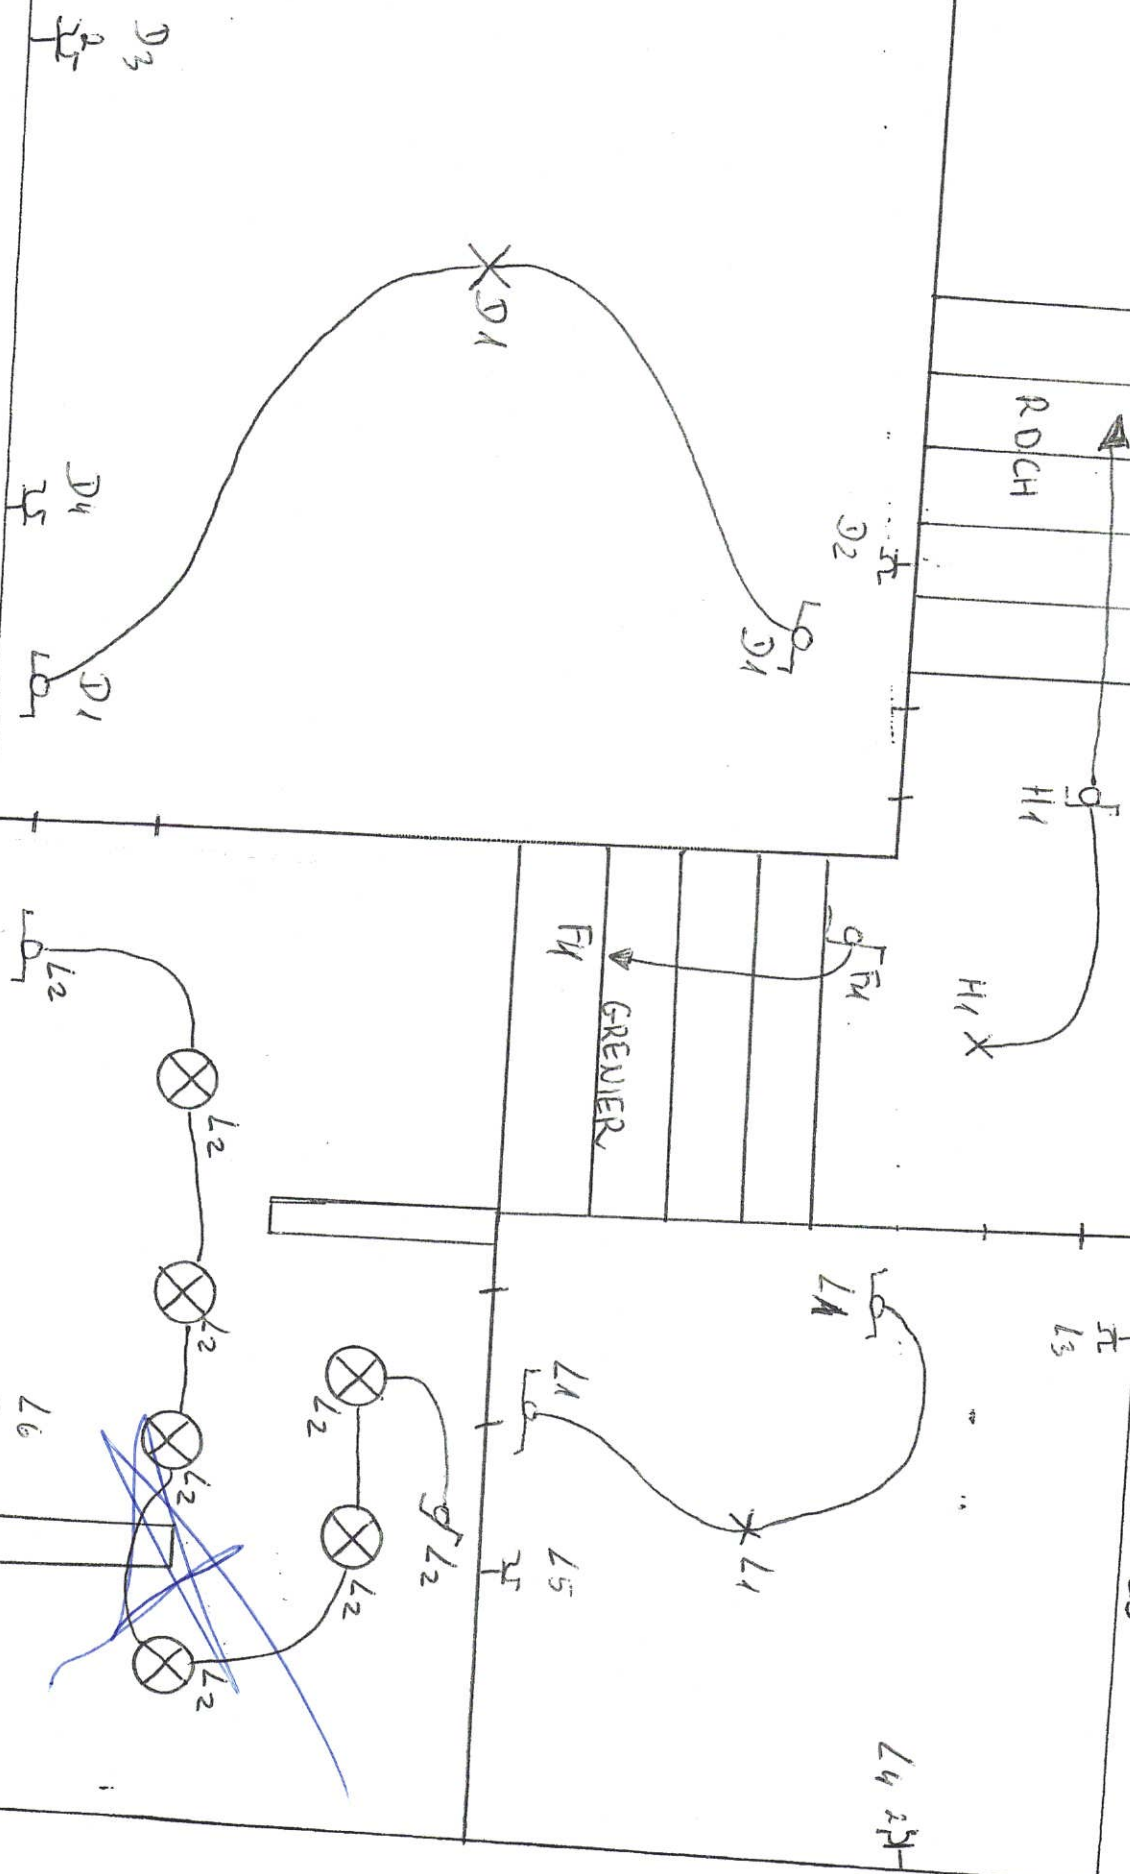

CHANTIERS

84. STUIKBERG
1840 LONDERZEEL

GREUNER


ELECTRICIEN

BATOR SPR
78A ZAVELSTRAAT
1700 DILBEER
TEL. 0498/ 68 27 29

F_1
 F_2

F_1
X

F_1
X

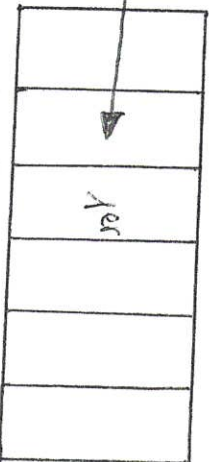

F_3 251

