


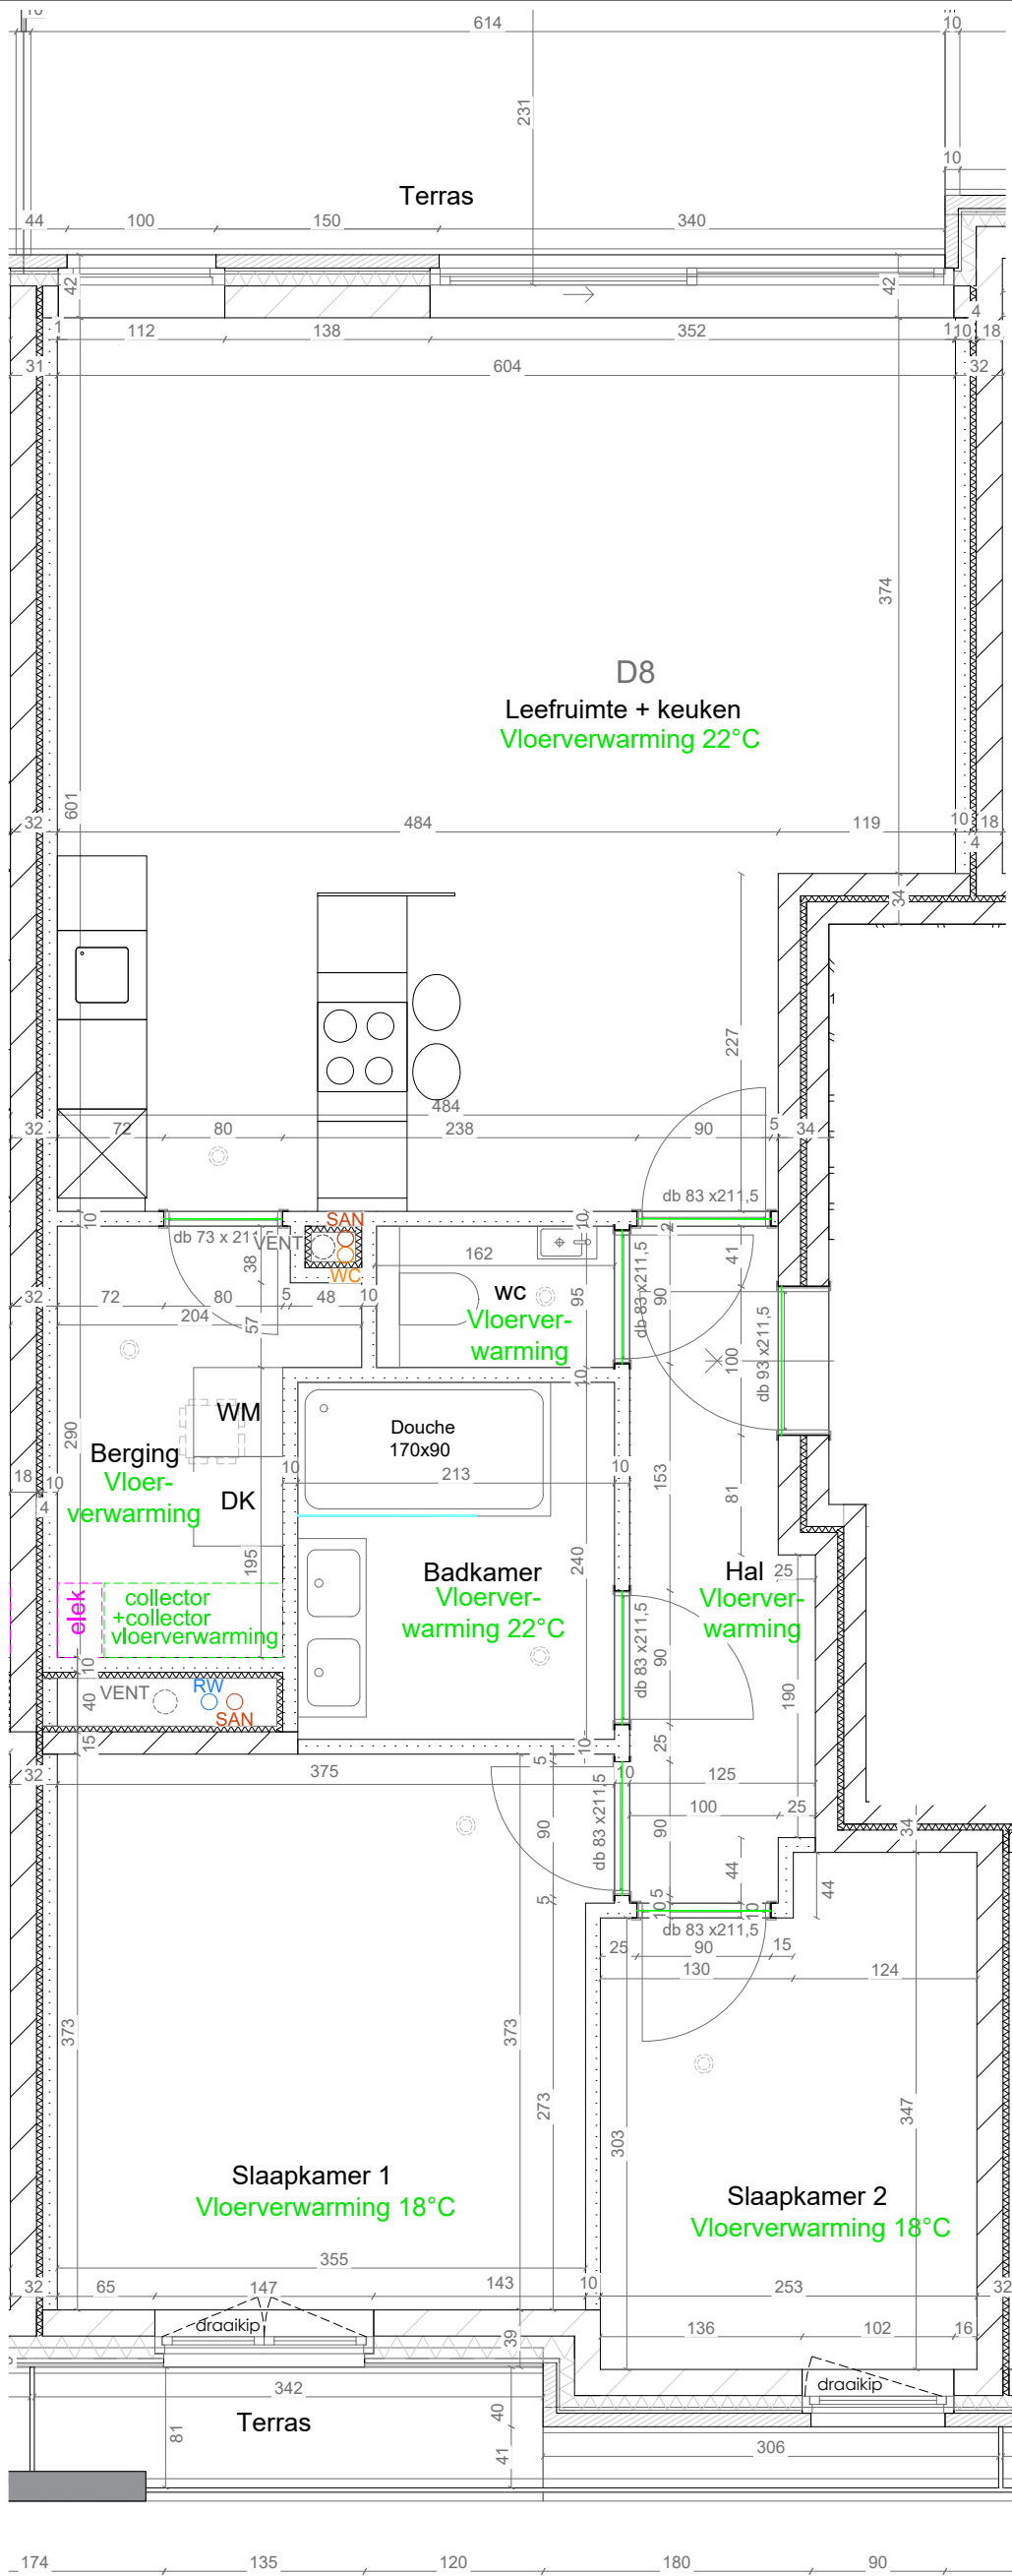

Index	Tek.
A: Basisplan 25/01/2022	EV
B: Aanpassing 15/11/22 indeling keuken	FS
C: Aanpassing 15/06/23 uitzetvoegen	MJ

Koper :

Handtekening voor akkoord,

Nota :
Maatvoering kan afwijken in functie van wijzigingen genomen door het bouwteam. Besproken indeling berging kan wijzigen in functie van keuzes materialen. Positie ventilatiemonden zijn indicatief.

Schaal: 1/50

Beslissingen :	Datum	
Keuken : nog te kiezen		Draairichtingen binnendeuren : nog te kiezen
Sanitair : nog te kiezen		Draairichtingen buitenschrijnwerk : nog te kiezen
Verwarming : nog te kiezen		Indeling berging : nog te kiezen
Elektriciteit : nog te kiezen		Meer- of minwerken vliegenramen : nog niet goedgekeurd
Vloeren : nog te kiezen		Meer- of minwerken wijzigingen indeling : nog niet goedgekeurd
Binnendeuren : nog te kiezen		

