



**Gemeente Schilde**  
**3de Afdeling, 's-Gravenwezel**  
**Sectie C, nrs.248r2 en 248z**  
**Tulpenlaan 11**

**Bijlage bij aanvraag omgevingsvergunning  
PLAN BESTAANDE TOESTAND  
STAVAZA 24/12/2025**

**Maten uitgedrukt in mTAW**

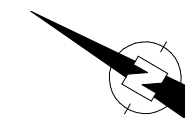

Schaal 1/500

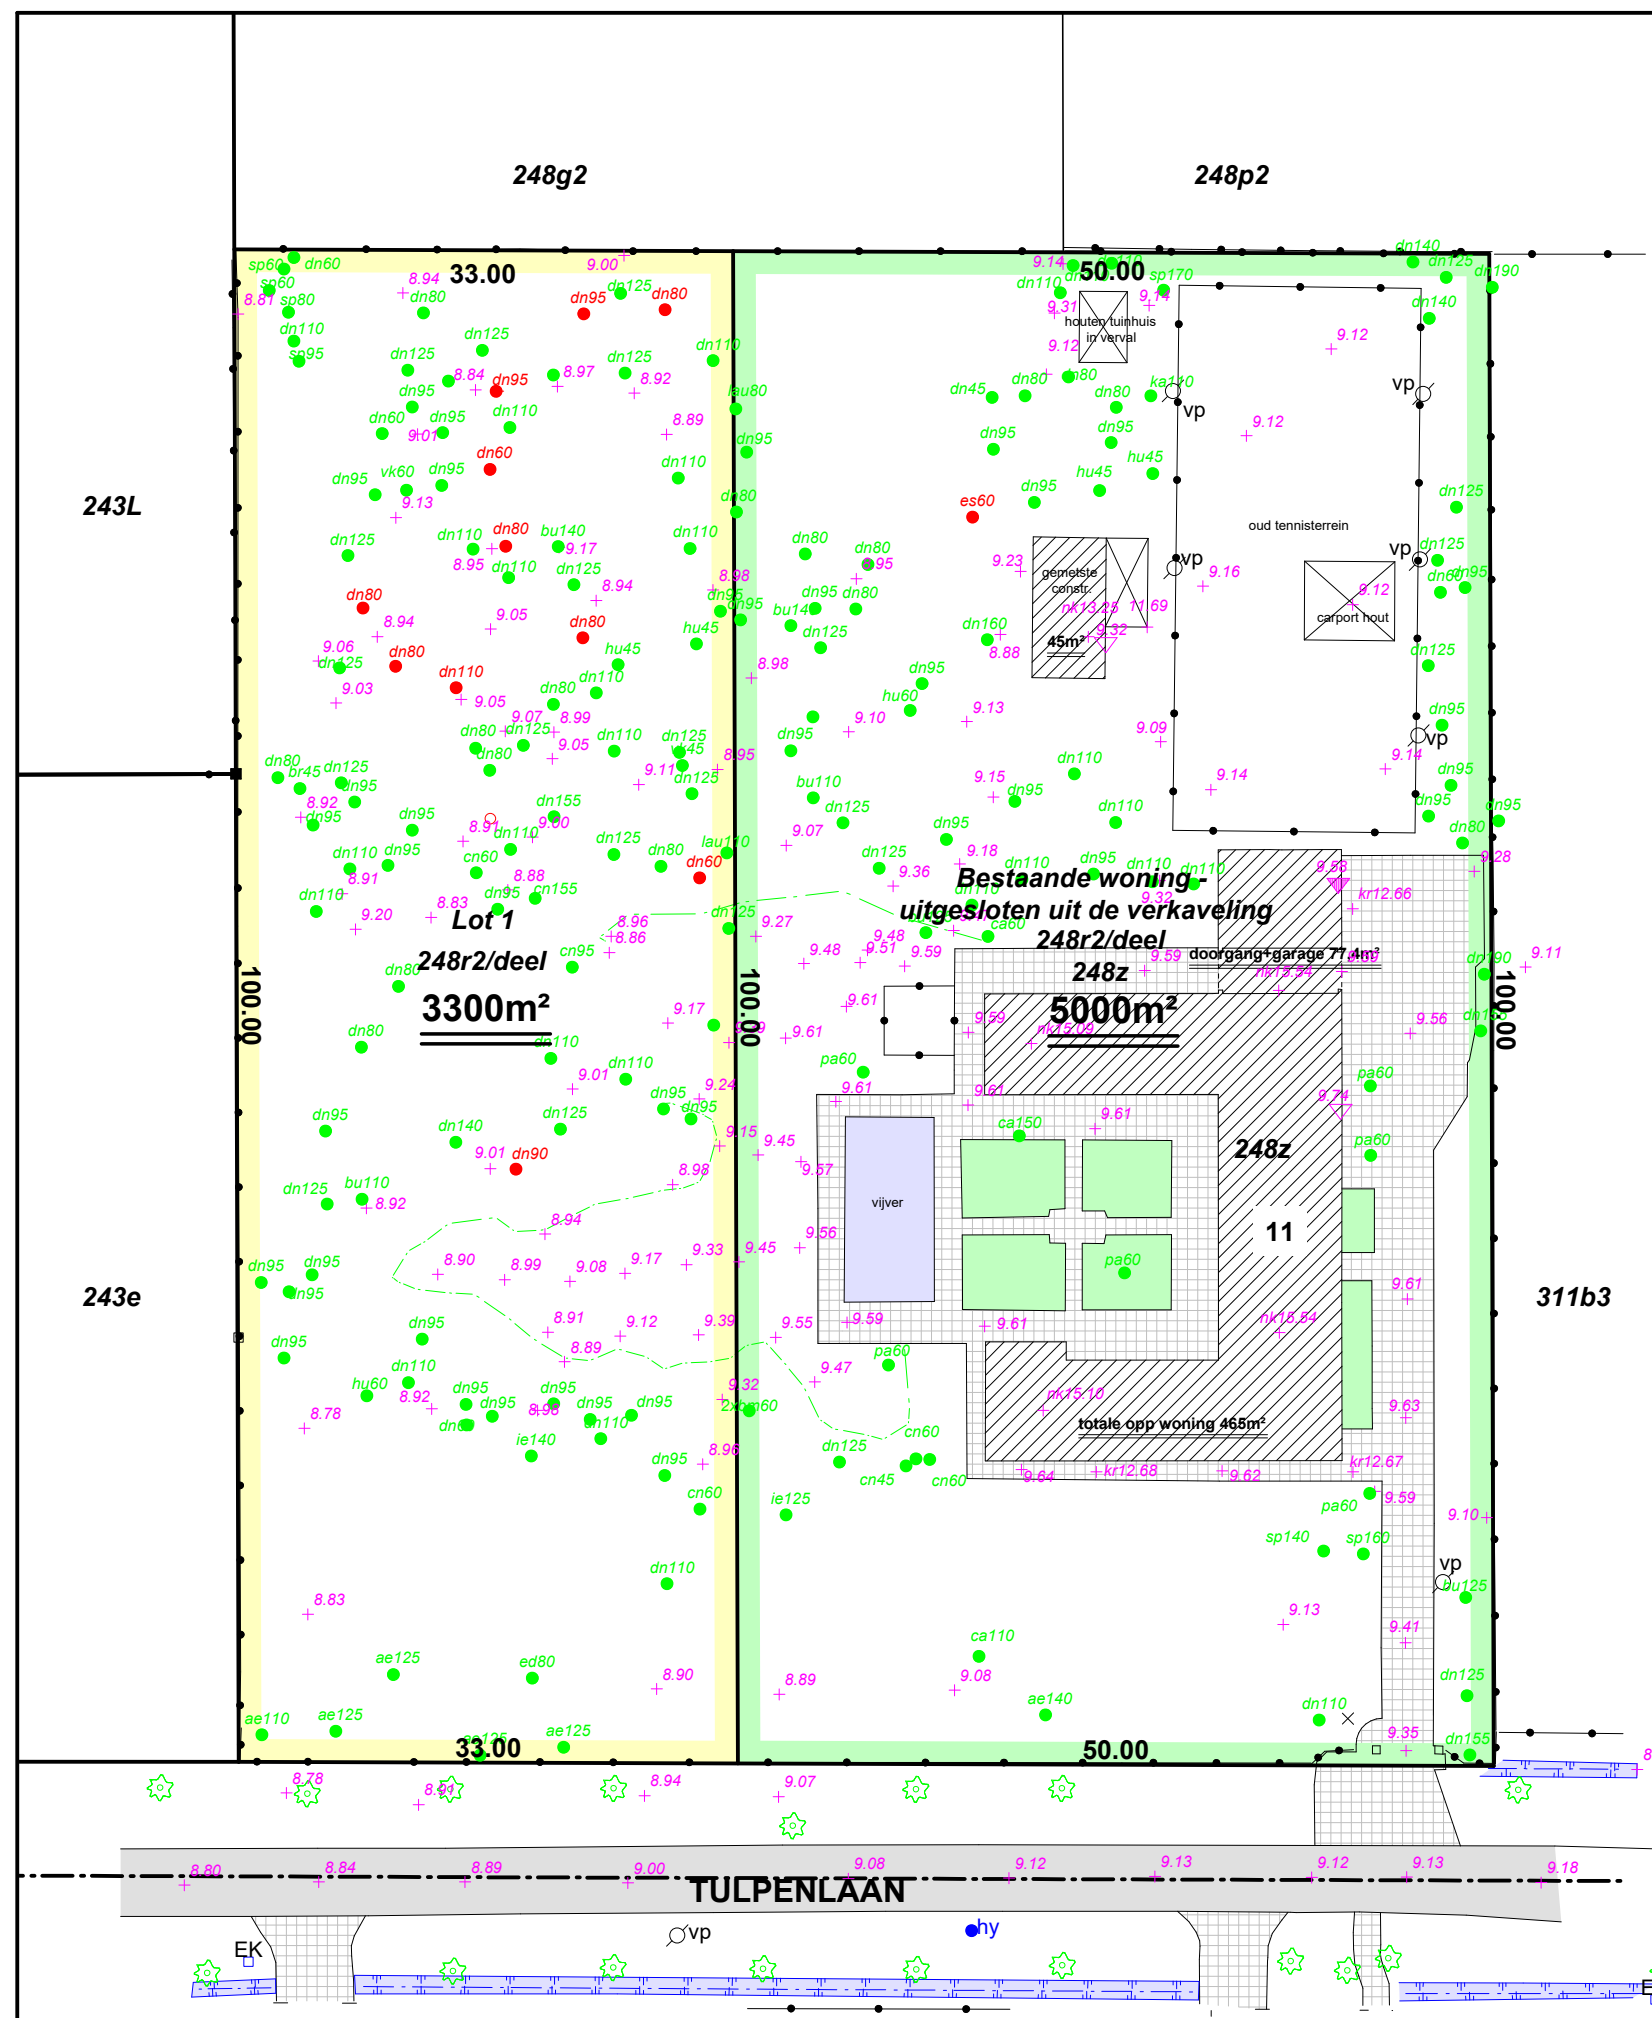

Opgemeten en in plan gebracht door ondergetekende  
landmeter-expert, beëdigd voor de rechtbank van  
eerste aanleg te Antwerpen sub LAN 111465

21/12/2025

**Sint-Antoniusbaan 99  
2980 Zoersel  
info@landmeter-meekers.be**

**ing. GEERT**  
LANDMETER-EXPERT  
**MEEKERS**