


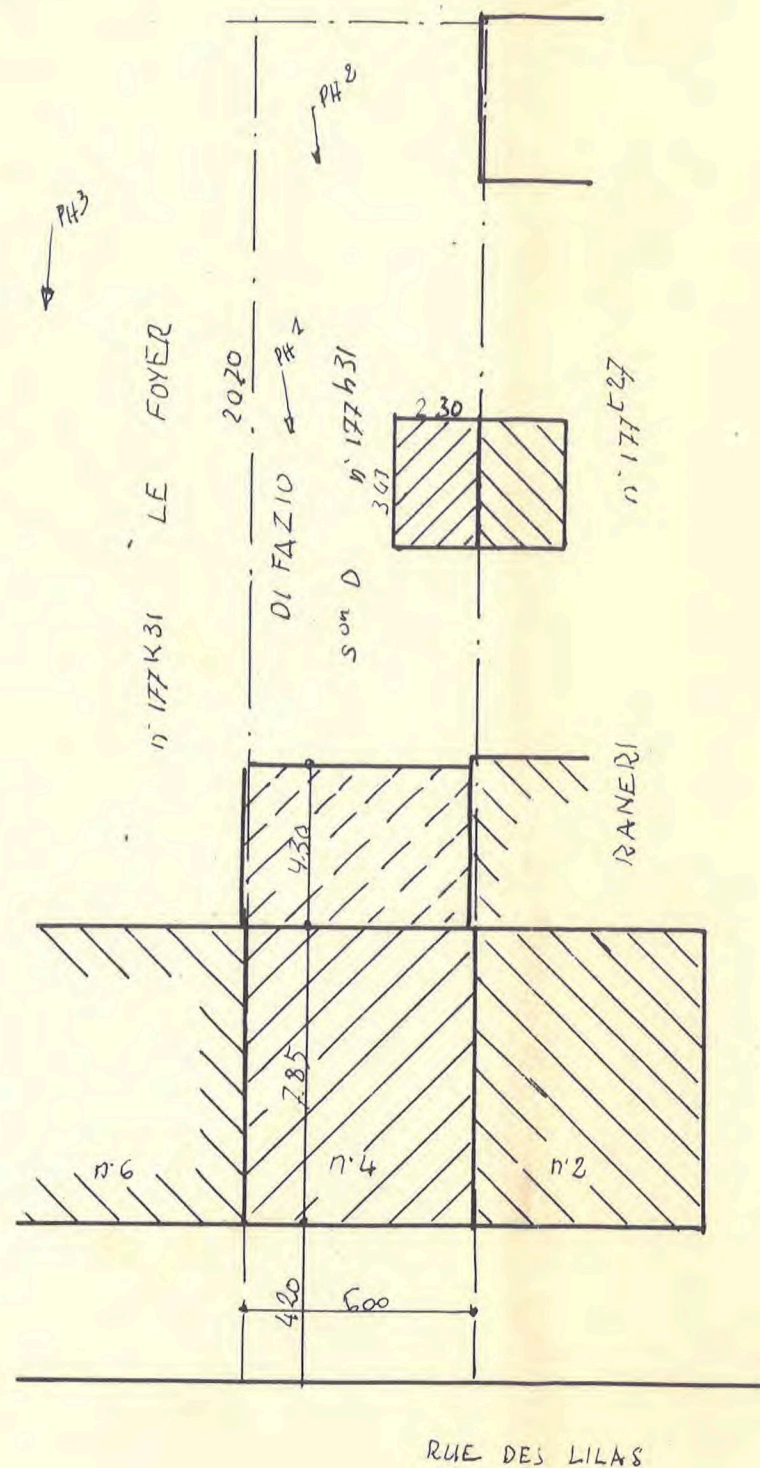

IMPLANTATION

LA LOUVIERE (S^TVAAST)

CONSTRUCTION D'UNE ANNEXE

SITUATION

RUE DES LILAS 4
CADASTRE S D n° 177 h³¹

PROPRIETAIRE

RUE DES LILAS 4
LA LOUVIERE (S^TVAAST)

ARCHITECTE AUTEUR DU PLAN


TILLIER JEAN
28 RUE CL. DE BETTIGNIES
MONS.

INSCRIT AU TABLEAU DE L'ORDRE DES
ARCHITECTES DE LA PROVINCE DE HAINAUT


Sté Cve LE FOYER LOUVIEROIS
rue E. Anseele, 48
7100 — LA LOUVIERE
C.P. 000-0959517-55
Banq. Brux. Lamb. 371-0393124-55
Tél. (064) 22 17 82 / 22 65 52

C. QUENON
DIRECTEUR GÉNÉRAL

Vu et approuvé par le Collège des
Echevins, en séance

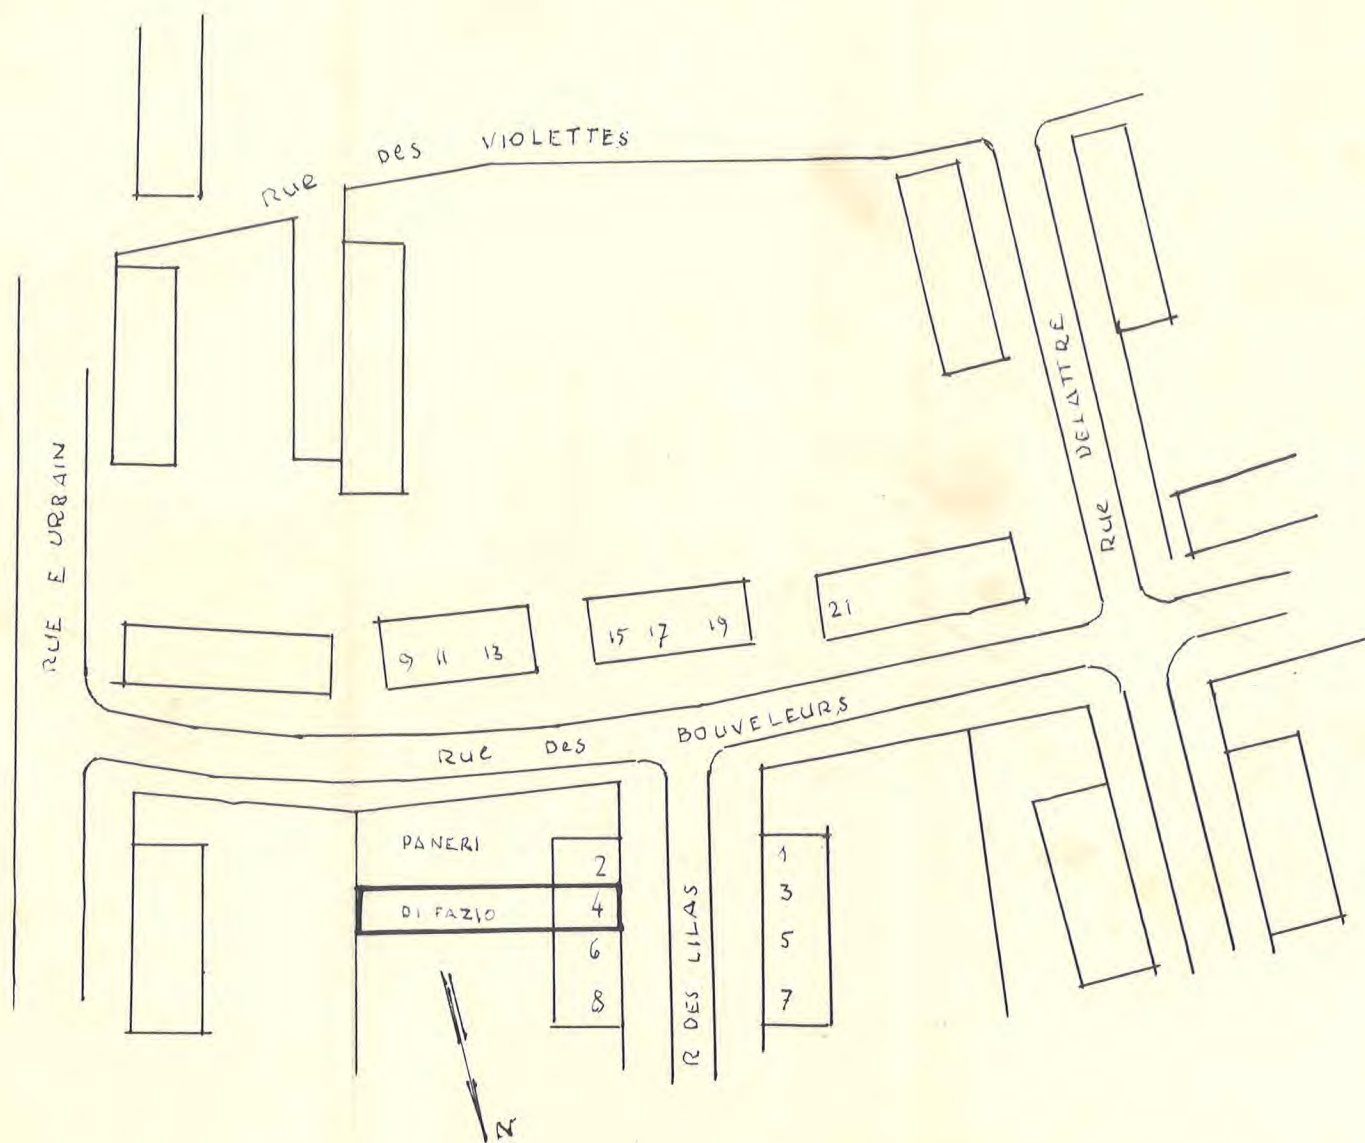

SITUATION

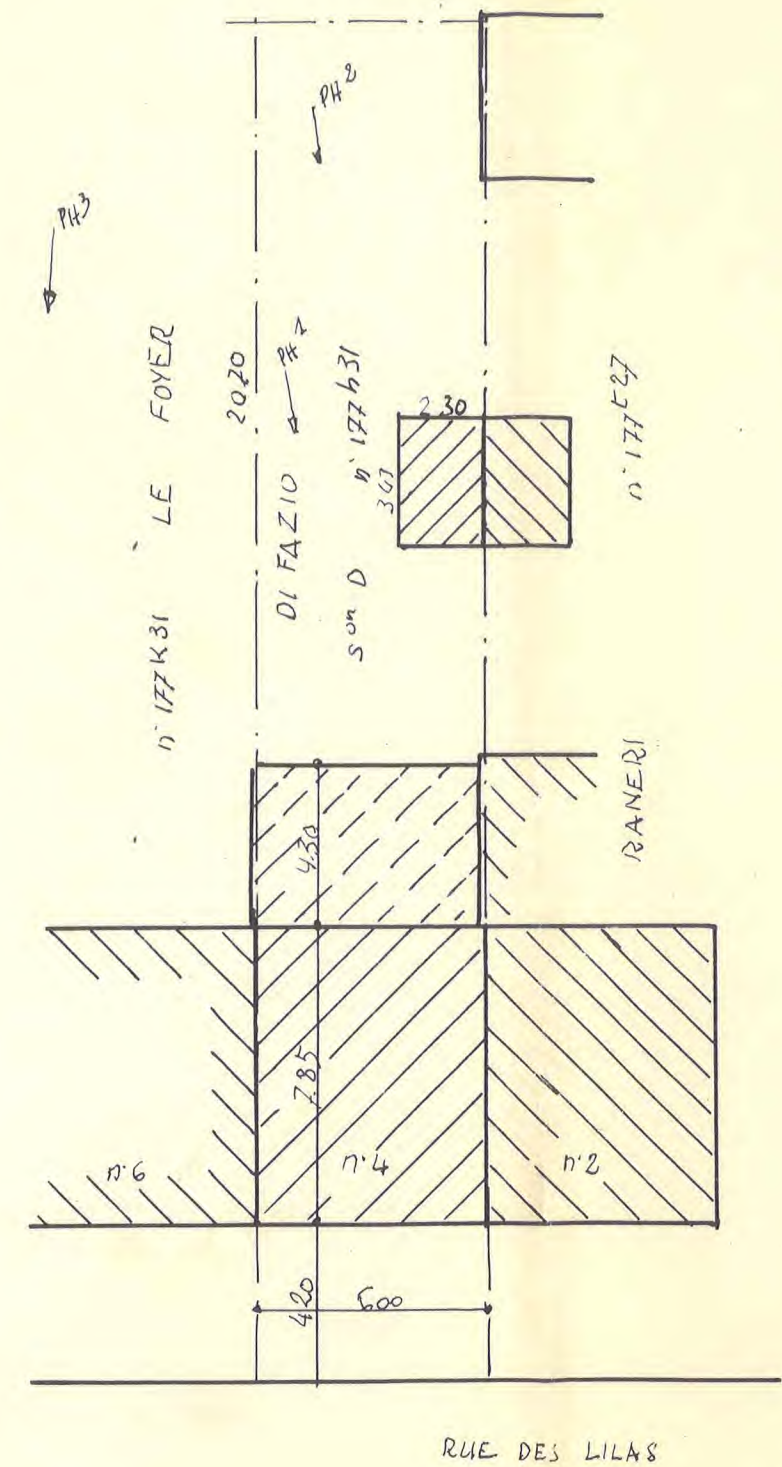


IMPLANTATION

LANTATION

Vu et approuvé par le Collège des
Bourgeois et Echevins, en séance
à la Courrière, le - 8 MARS 1982
Par le Collège :
Le Secrétaire Communal, Le Bourgmestre-Président,
LE DIRECTEUR,

[Signature]
[Signature]
ADMINISTRATION COMMUNALE DE
HAINAUT

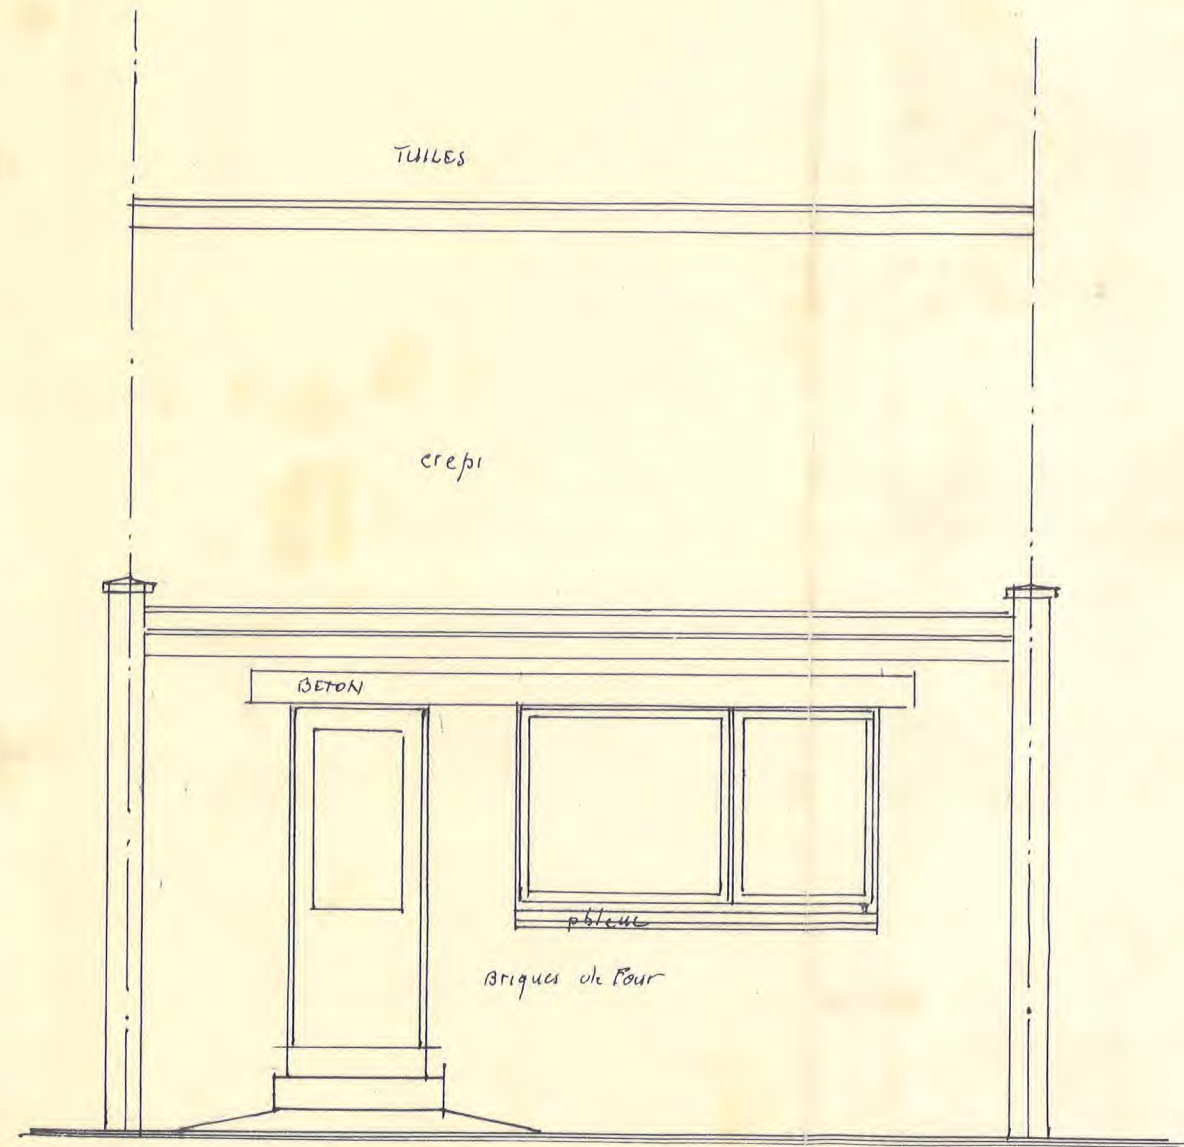


FACADE POSTERIEURE




PIGNON

SITUATION

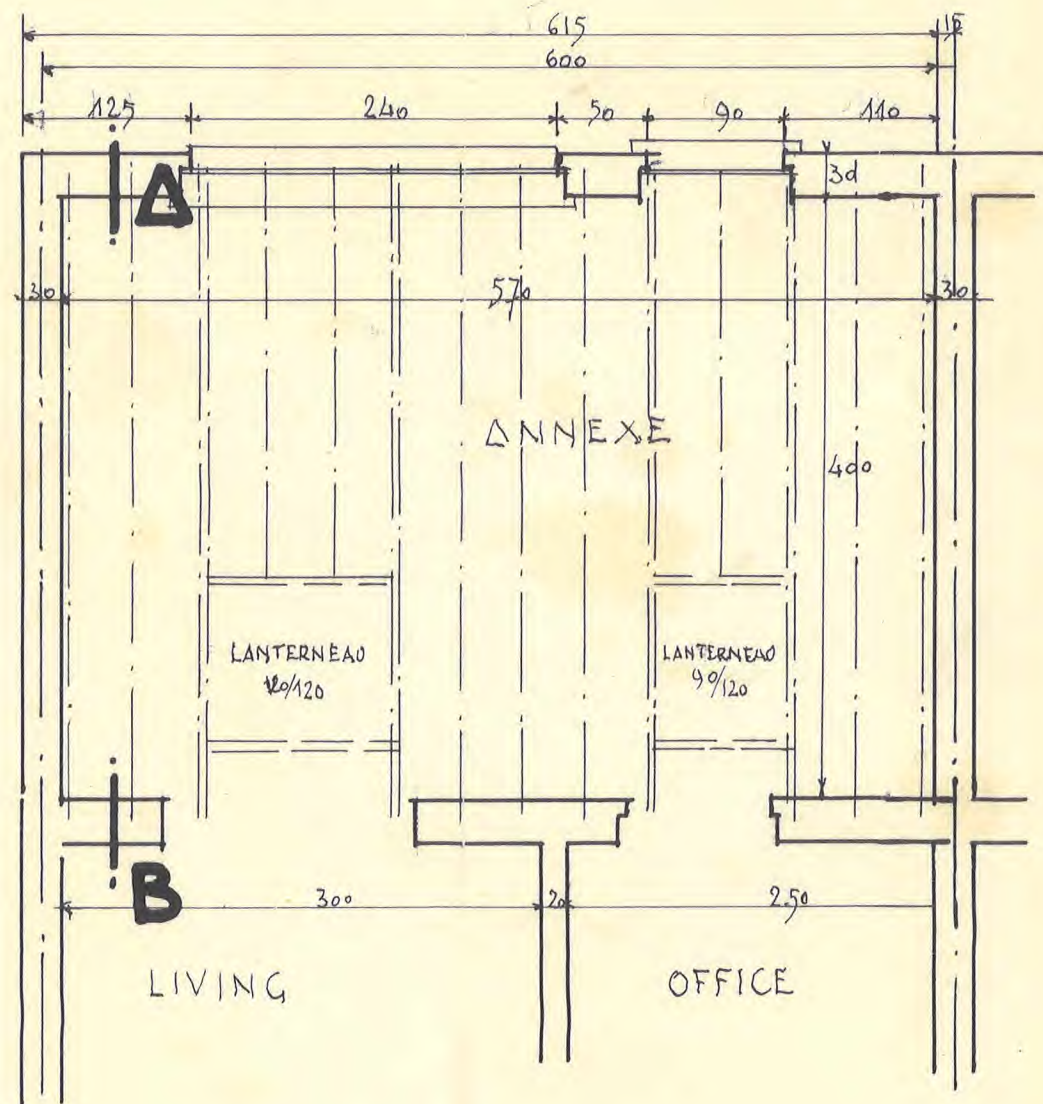


REZ · DE · CHAUSSEE

IMPLANTATION

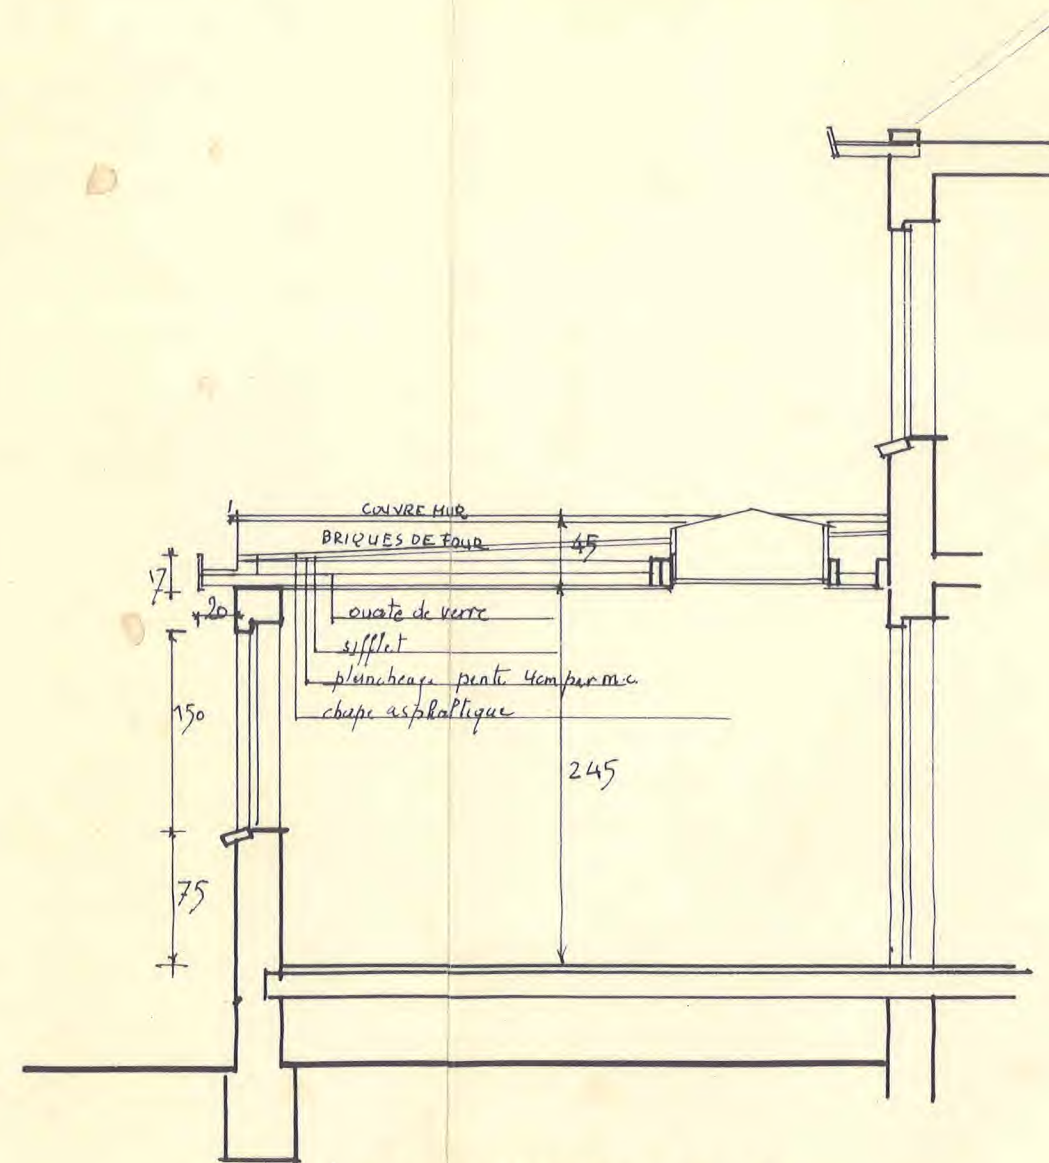

COUPE A.B.

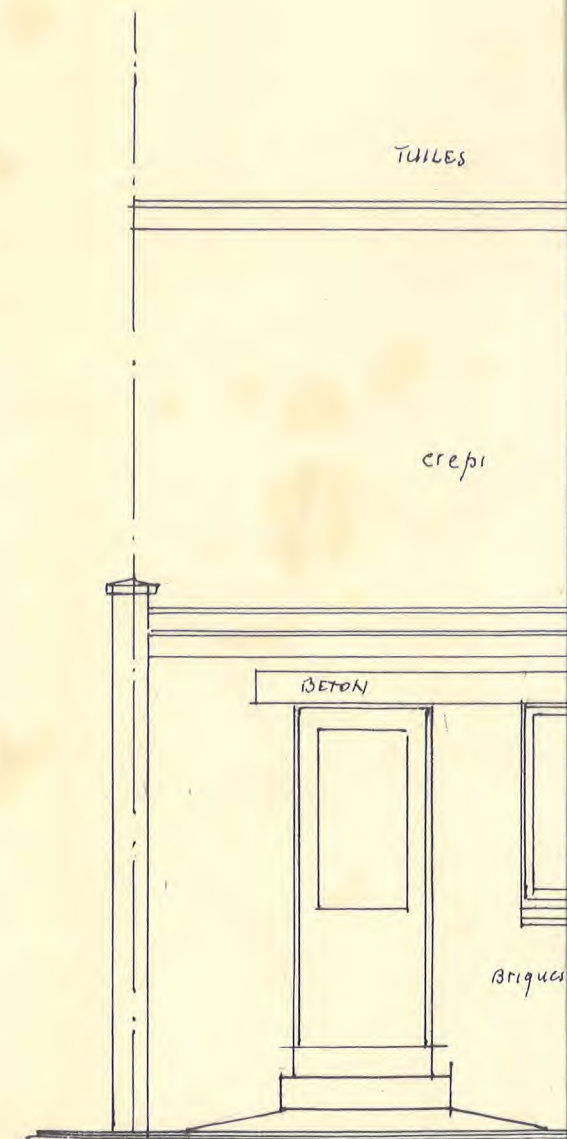

FACADE